




Samþykkt þann
16 OCT 2019
Byggingarfulltrúinn í Hafnarfirði
F.h. Sigurður Steinar Jónsson

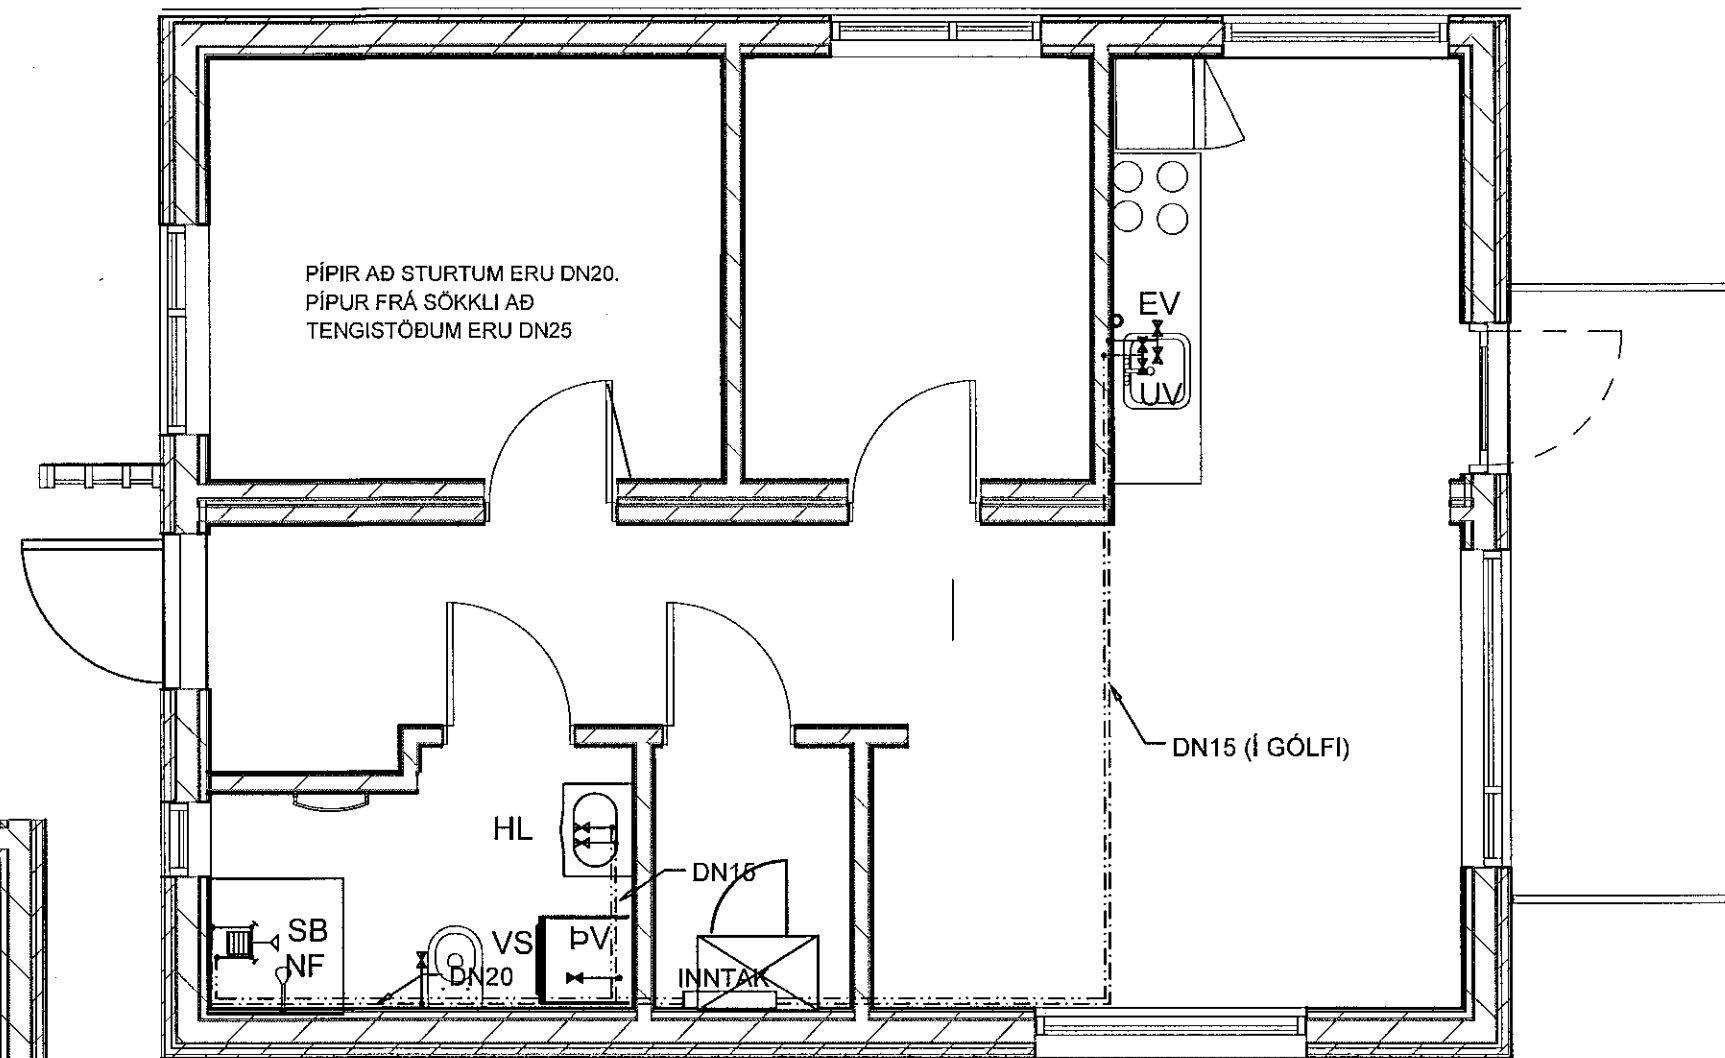

MATSHLUTI 04 ÍBÚÐ 1

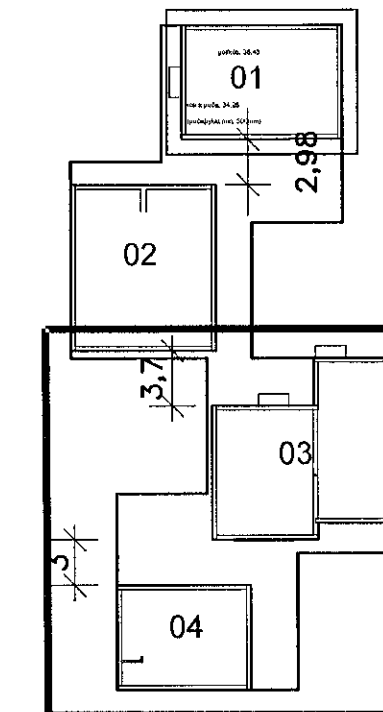


LYKILMYND

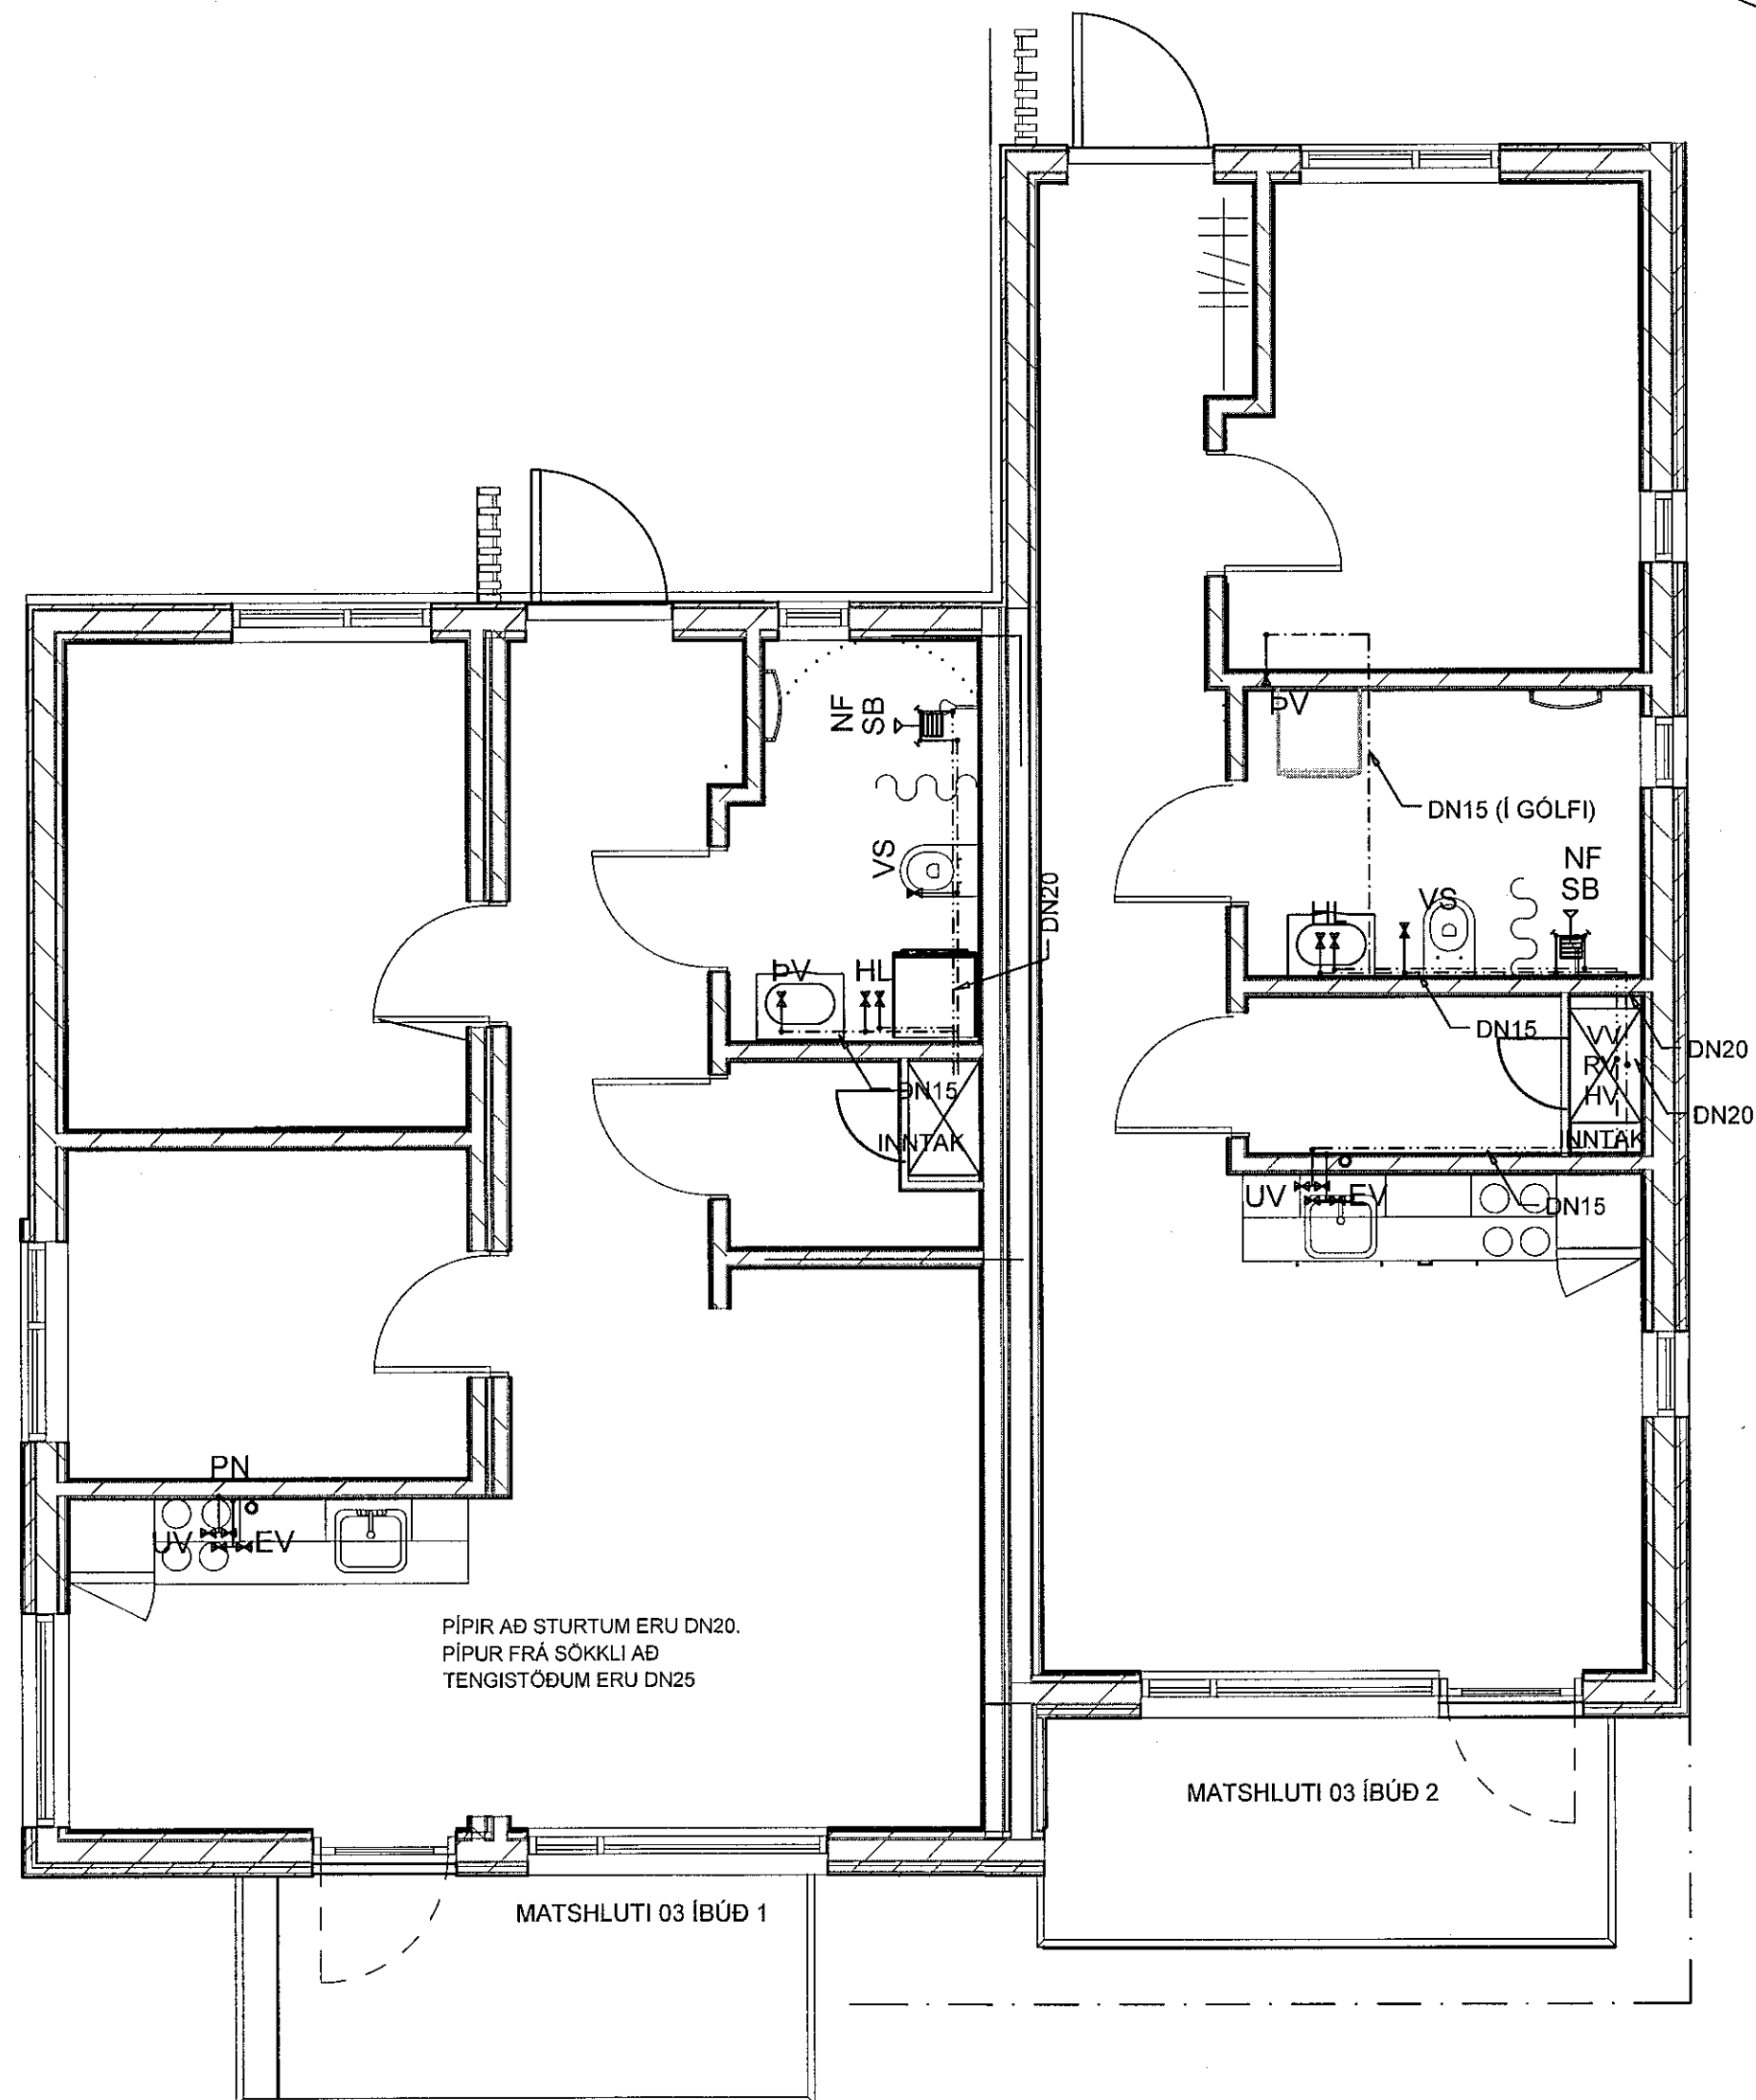

MATSHLUTI 03 ÍBÚÐ 2

MATSHLUTI 03 ÍBÚÐ 1

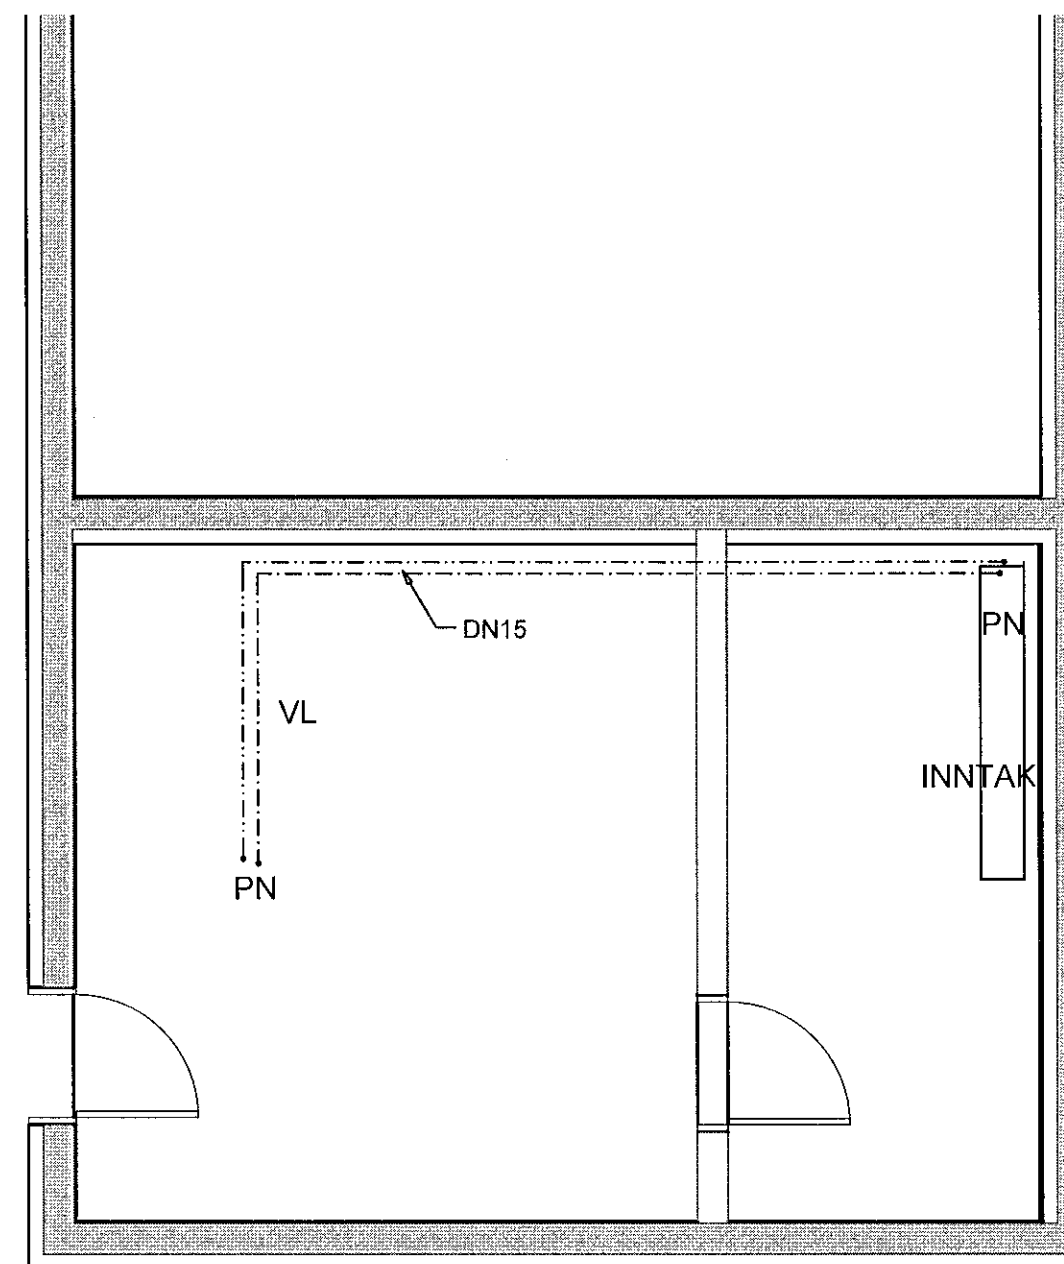

MATSHLUTI 03 KJALLARI

C	10.10.19	BREYTTUR TEXTI	H.Á.
B	04.07.19	MATSHLUTI 01 BREYTIST	H.Á.

VHÁ Verkfræðistofa ehf.
Suðurlandsbraut 46 108 Reykjavík
Sími: 897-8132
e-mail: haukur@vha.is
Heimasíða: www.vha.is
Kennitala: 560600-3050

Hannað H.Á.	Teiknað H.Á.	Samþykkt: Kennitala 110383-5339
----------------	-----------------	------------------------------------

HÁDEGISSKARÐ 12
HAFNARFIRÐI
MATSHLUTI 03 OG 04
LAGNIR
GRUNNMYND NEYSLUVATNSLAGNA

Mkv. 1:50	Teikn. nr. 3-1.3	Verk nr. 18-050
--------------	---------------------	--------------------

Áritun samræminga/hönnuðar / hönnuðarstjóra: kt. 281278-2239	Útgáfa Dags. C APR.19
---	--------------------------