



Samþykkt þann  
16 OCT 2019.  
Byggingarfulltrúinn í Hafnarfirði  
F.h. Sigurður Steinar Jónsson

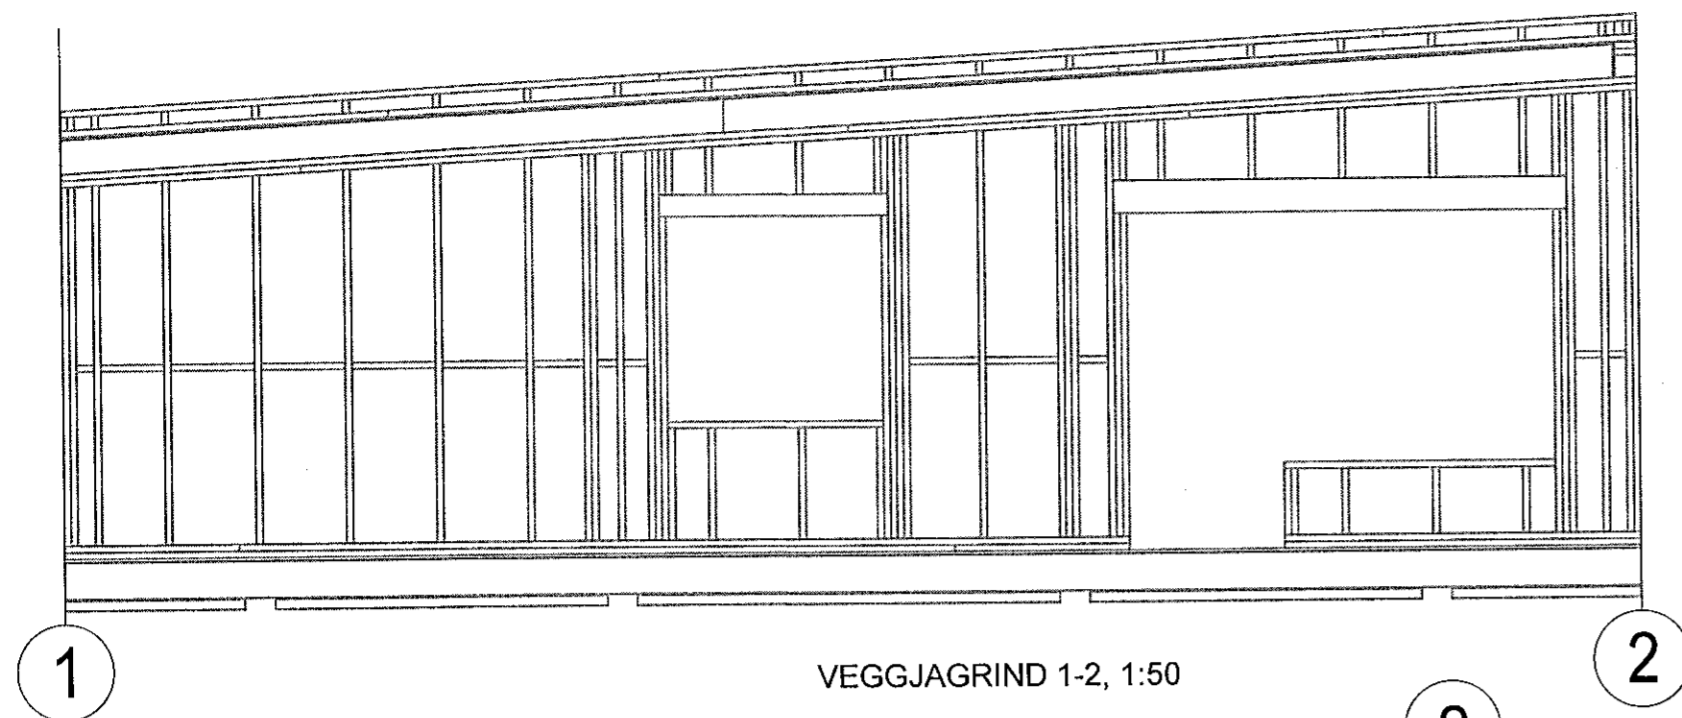


VEGGJAGRIND 1-2, 1:50

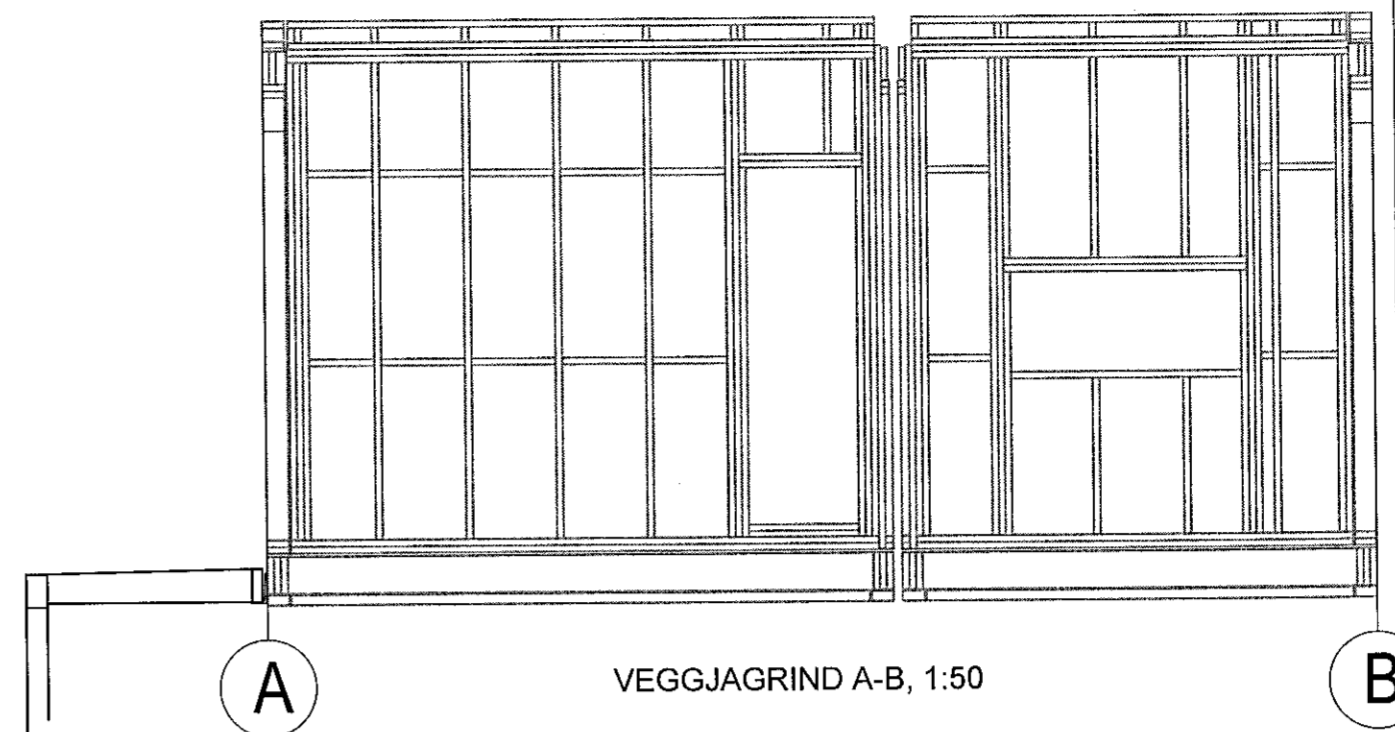


VEGGJAGRIND A-B, 1:50




VEGGJAGRINDUR, GRUNNMYND 1:50

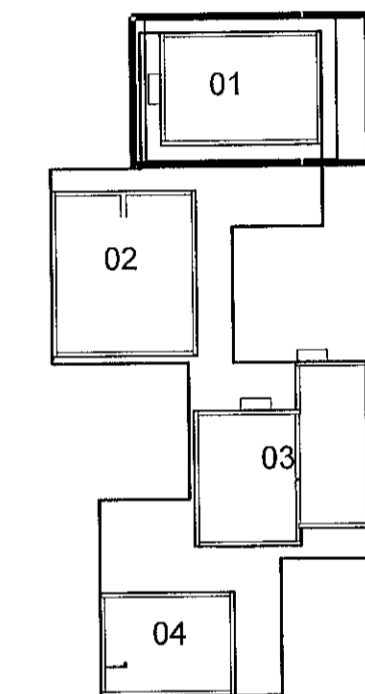

LYKILMYND

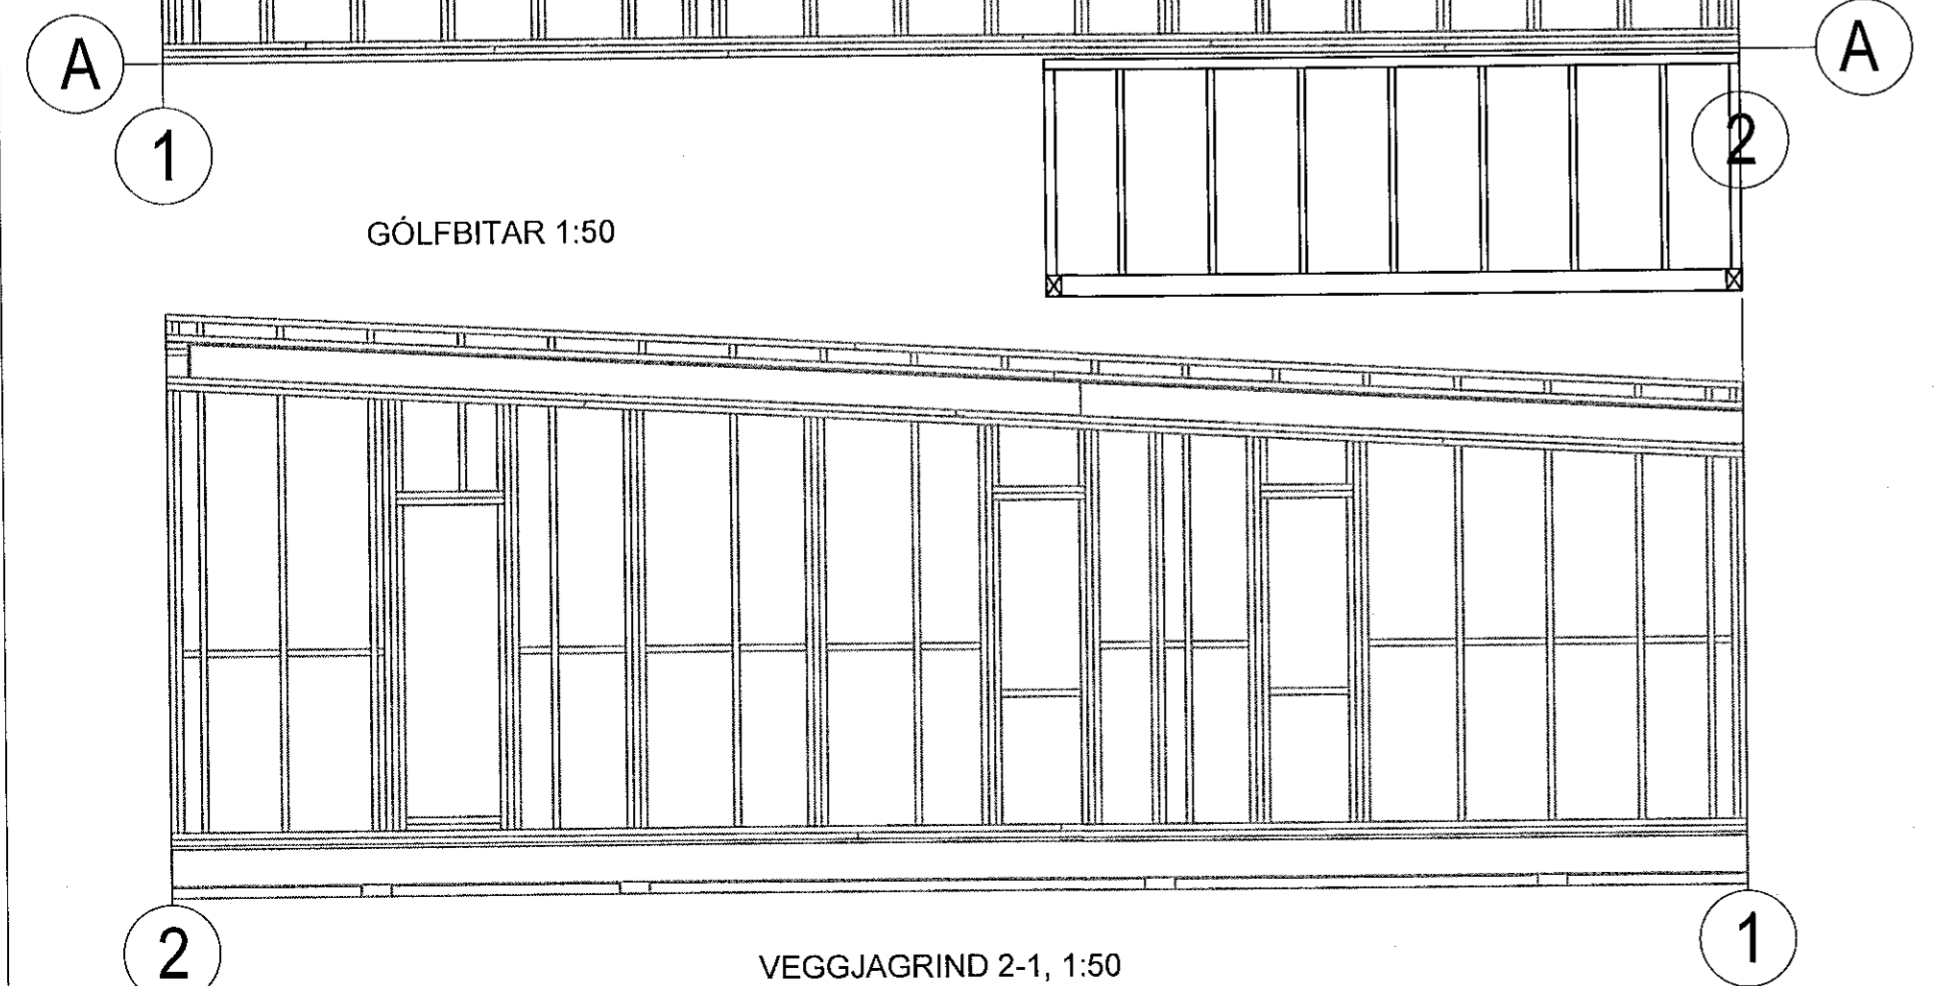

GÓLFBITAR 1:50

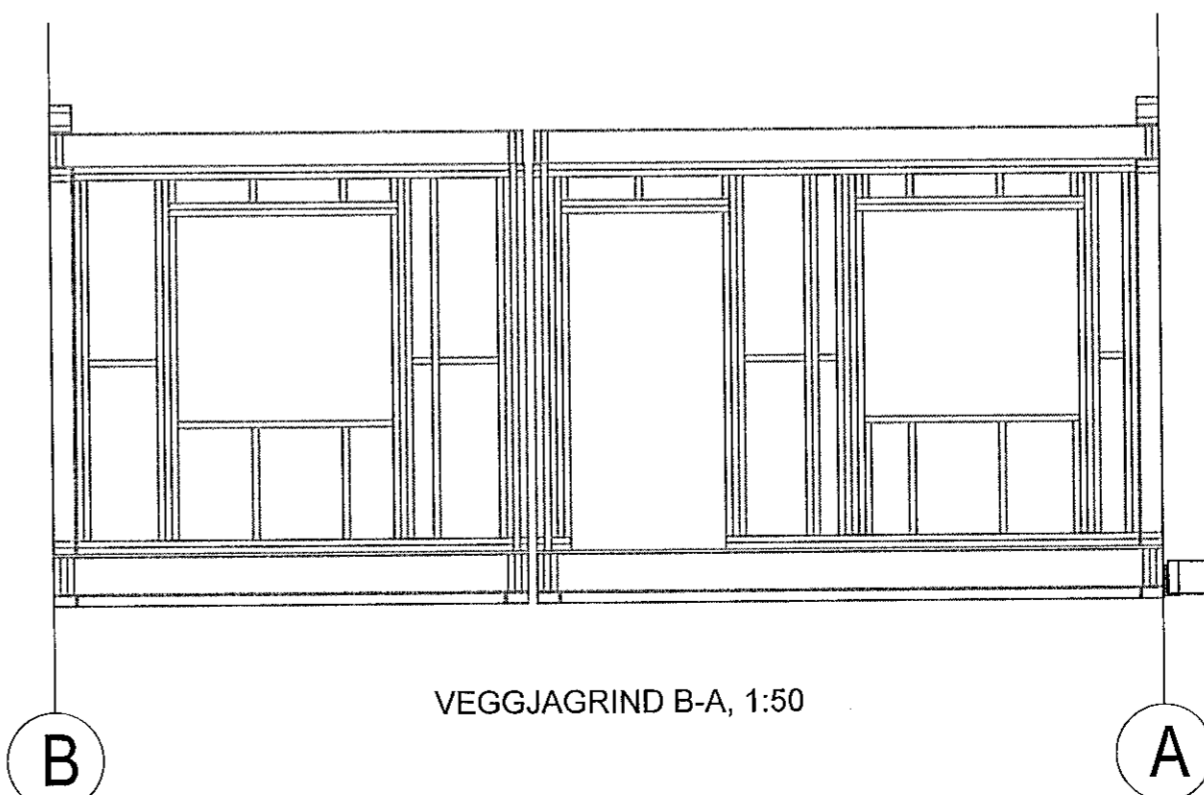

VEGGJAGRIND B-A, 1:50

VHÁ Verkfræðistofa ehf.  
Suðurlandsbraut 46 108 Reykjavík  
Sími: 897-8132  
e-mail: haukur@vha.is  
Heimasíða: www.vha.is  
Kennitala: 560600-3050

Hannað H.Á. Teiknað H.Á. Samþykkt: *Haukur*  
Kennitala 110383-5339

HÁDEGISSKARÐ 12  
HAFNARFIRÐI

MATSHLUTI 01  
BURÐARVIRKI  
GÓLFBITAR OG VEGGJAGRINDUR

Mkv. 1:50	Teikn. nr. 2-1.1	Verk nr. 18-050
--------------	---------------------	--------------------

Áritun samræmingarhórnauðar / hönnunarstjóra: kt. 281278-2239	Útgáfa A	Dags. SEP 19
--	-------------	-----------------