




Samþykkt þann
 16 OCT 2019
 Byggingarfulltrúinn í Hafnarfirði
 F.h. Sigurður Steinar Jónsson

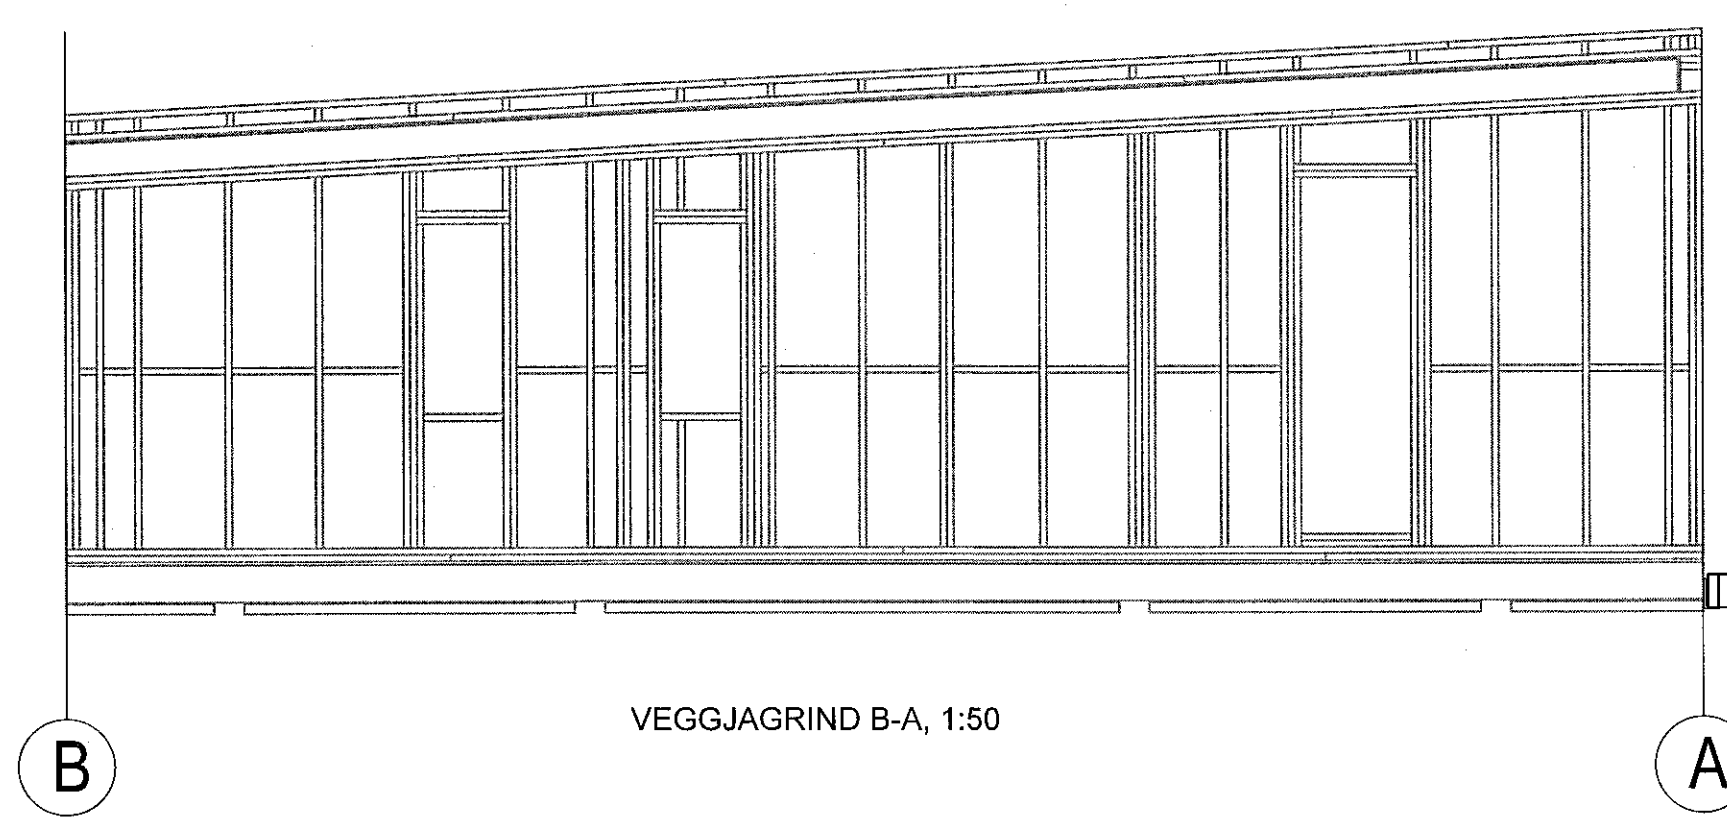


VEGGJAGRIND B-A, 1:50

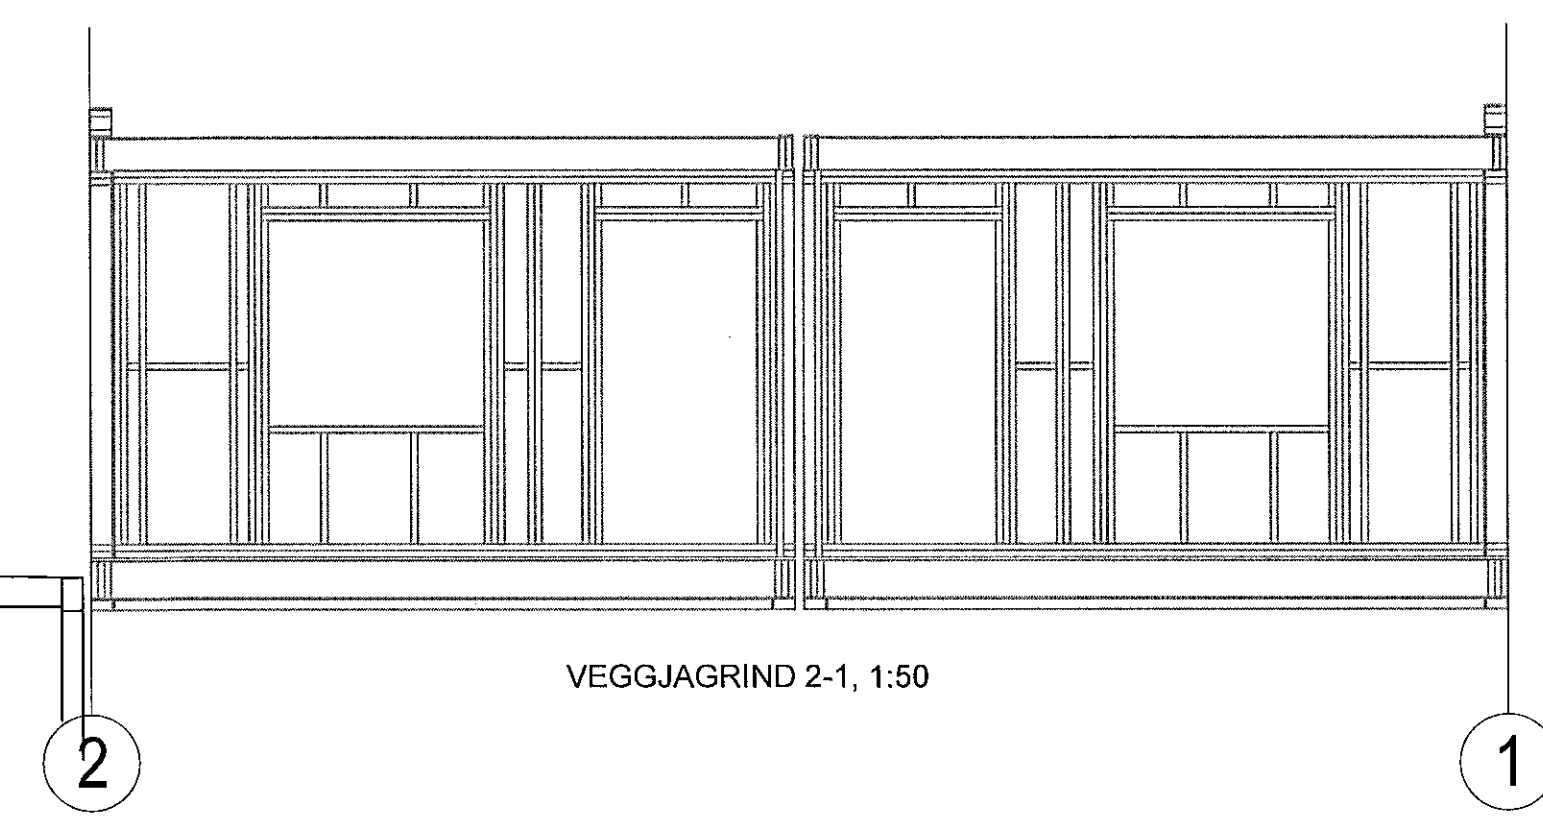


VEGGJAGRIND 2-1, 1:50

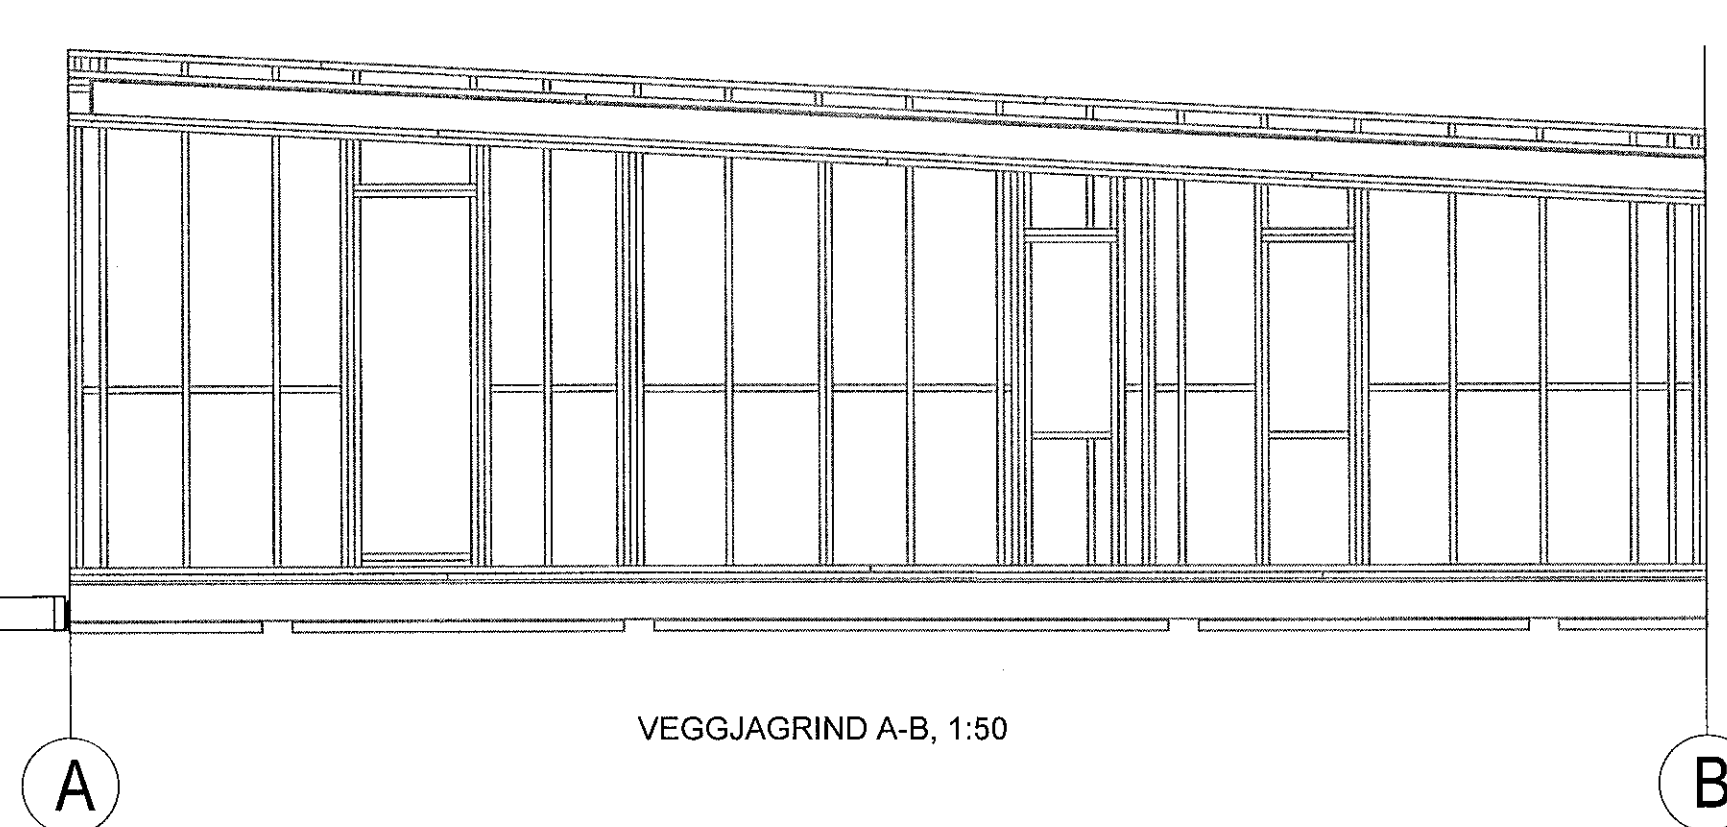


VEGGJAGRIND A-B, 1:50

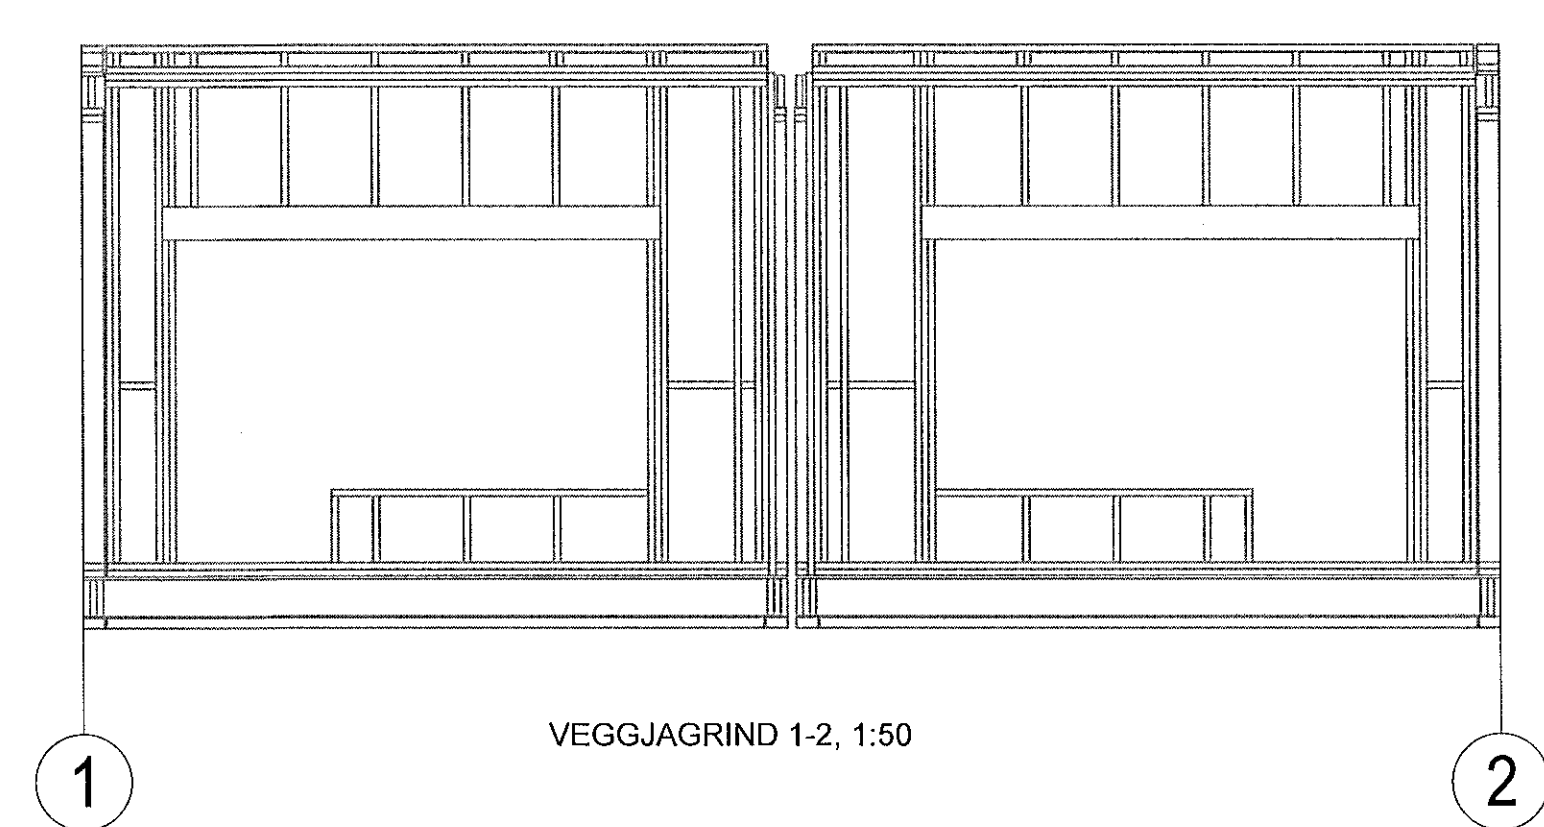

VEGGJAGRIND 1-2, 1:50

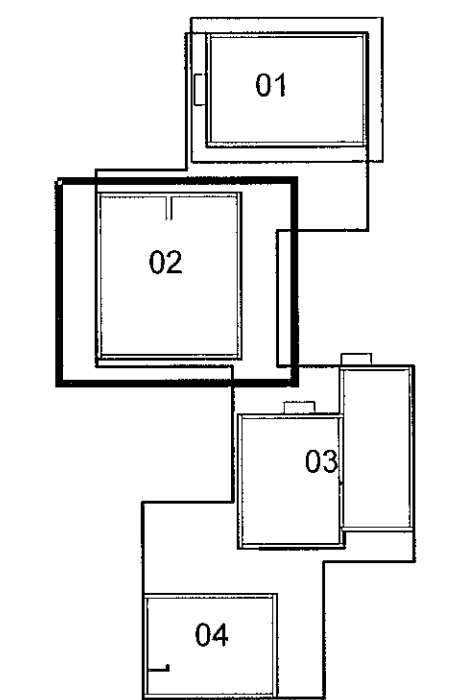

LYKILMYND

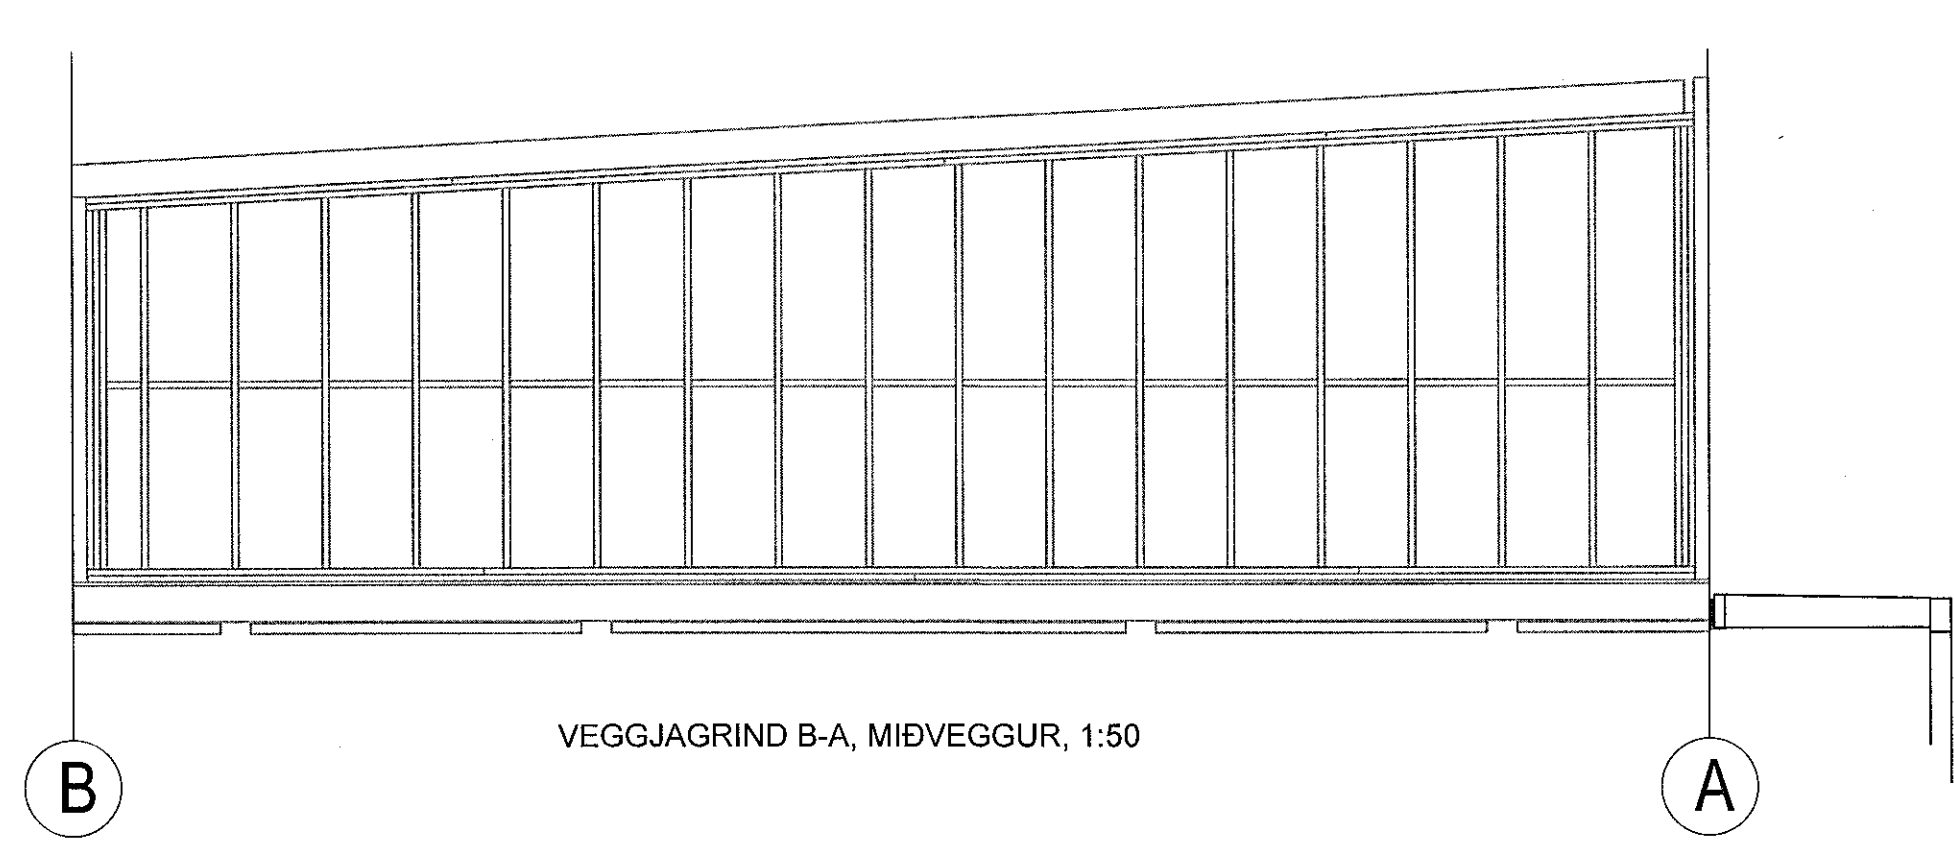

VEGGJAGRIND B-A, MIÐVEGGUR, 1:50

VHÁ Verkfræðistofa ehf.
 Suðurlandsbraut 46 108 Reykjavík
 Sími: 897-8132
 e-mail: haukur@vha.is
 Heimasíða: www.vha.is
 Kennitala: 560600-3050

Hannað H.Á. Teiknað H.Á. Samþykkt: *[Signature]*
 Kennitala 110383-5339

HÁDEGISSKARÐ 12
 HAFNARFIRÐI
 MATSHLUTI 02
 BURÐARVIRKI
 VEGGJAGRINDUR

Mkv. 1:50	Teikn. nr. 2-1.3	Verk nr. 18-050
--------------	---------------------	--------------------

Áritun samræminga / hönnuðar / hönnunarstjóra: kt. 281278-2239 <i>[Signature]</i>	Útgáfa A	Dags. SEP 19
--	-------------	-----------------