
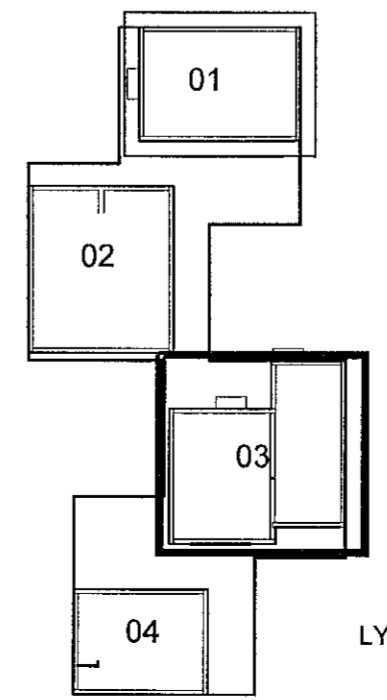
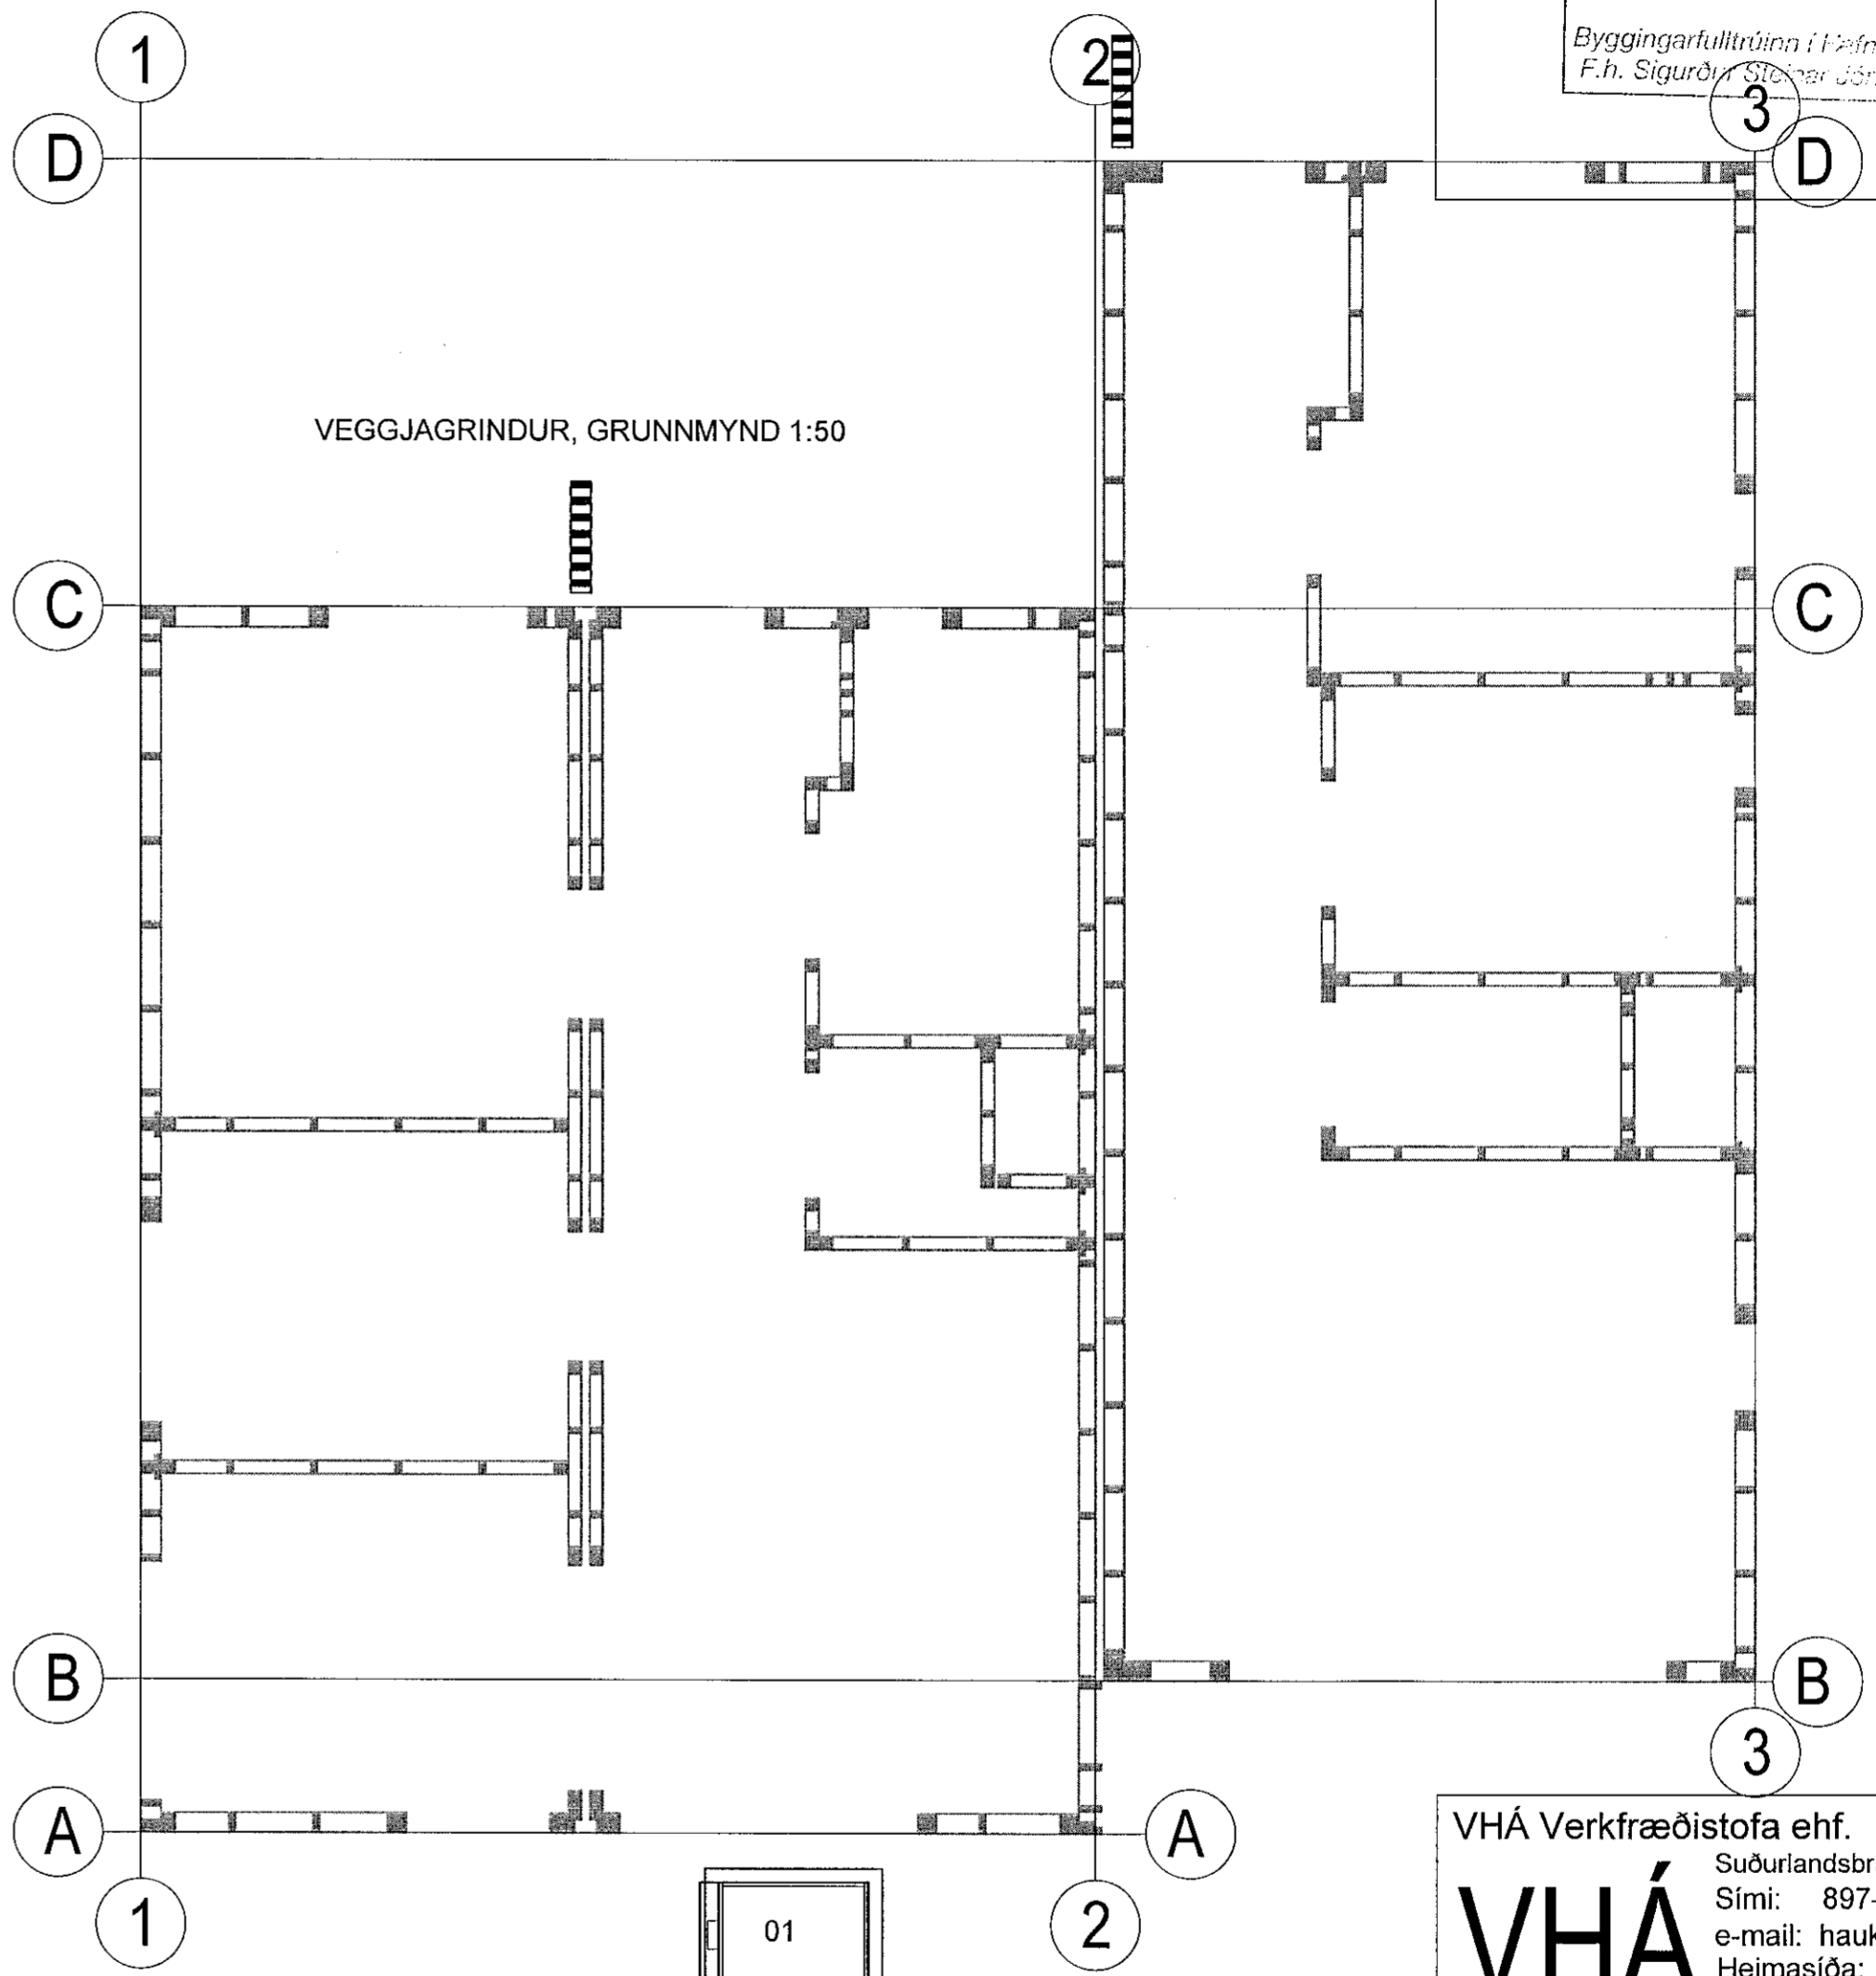


Samþykkt þann
16 OCT 2019
Byggingarfulltrúinn í Hafnarfirði
F.h. Sigurður Steinar Jónsson

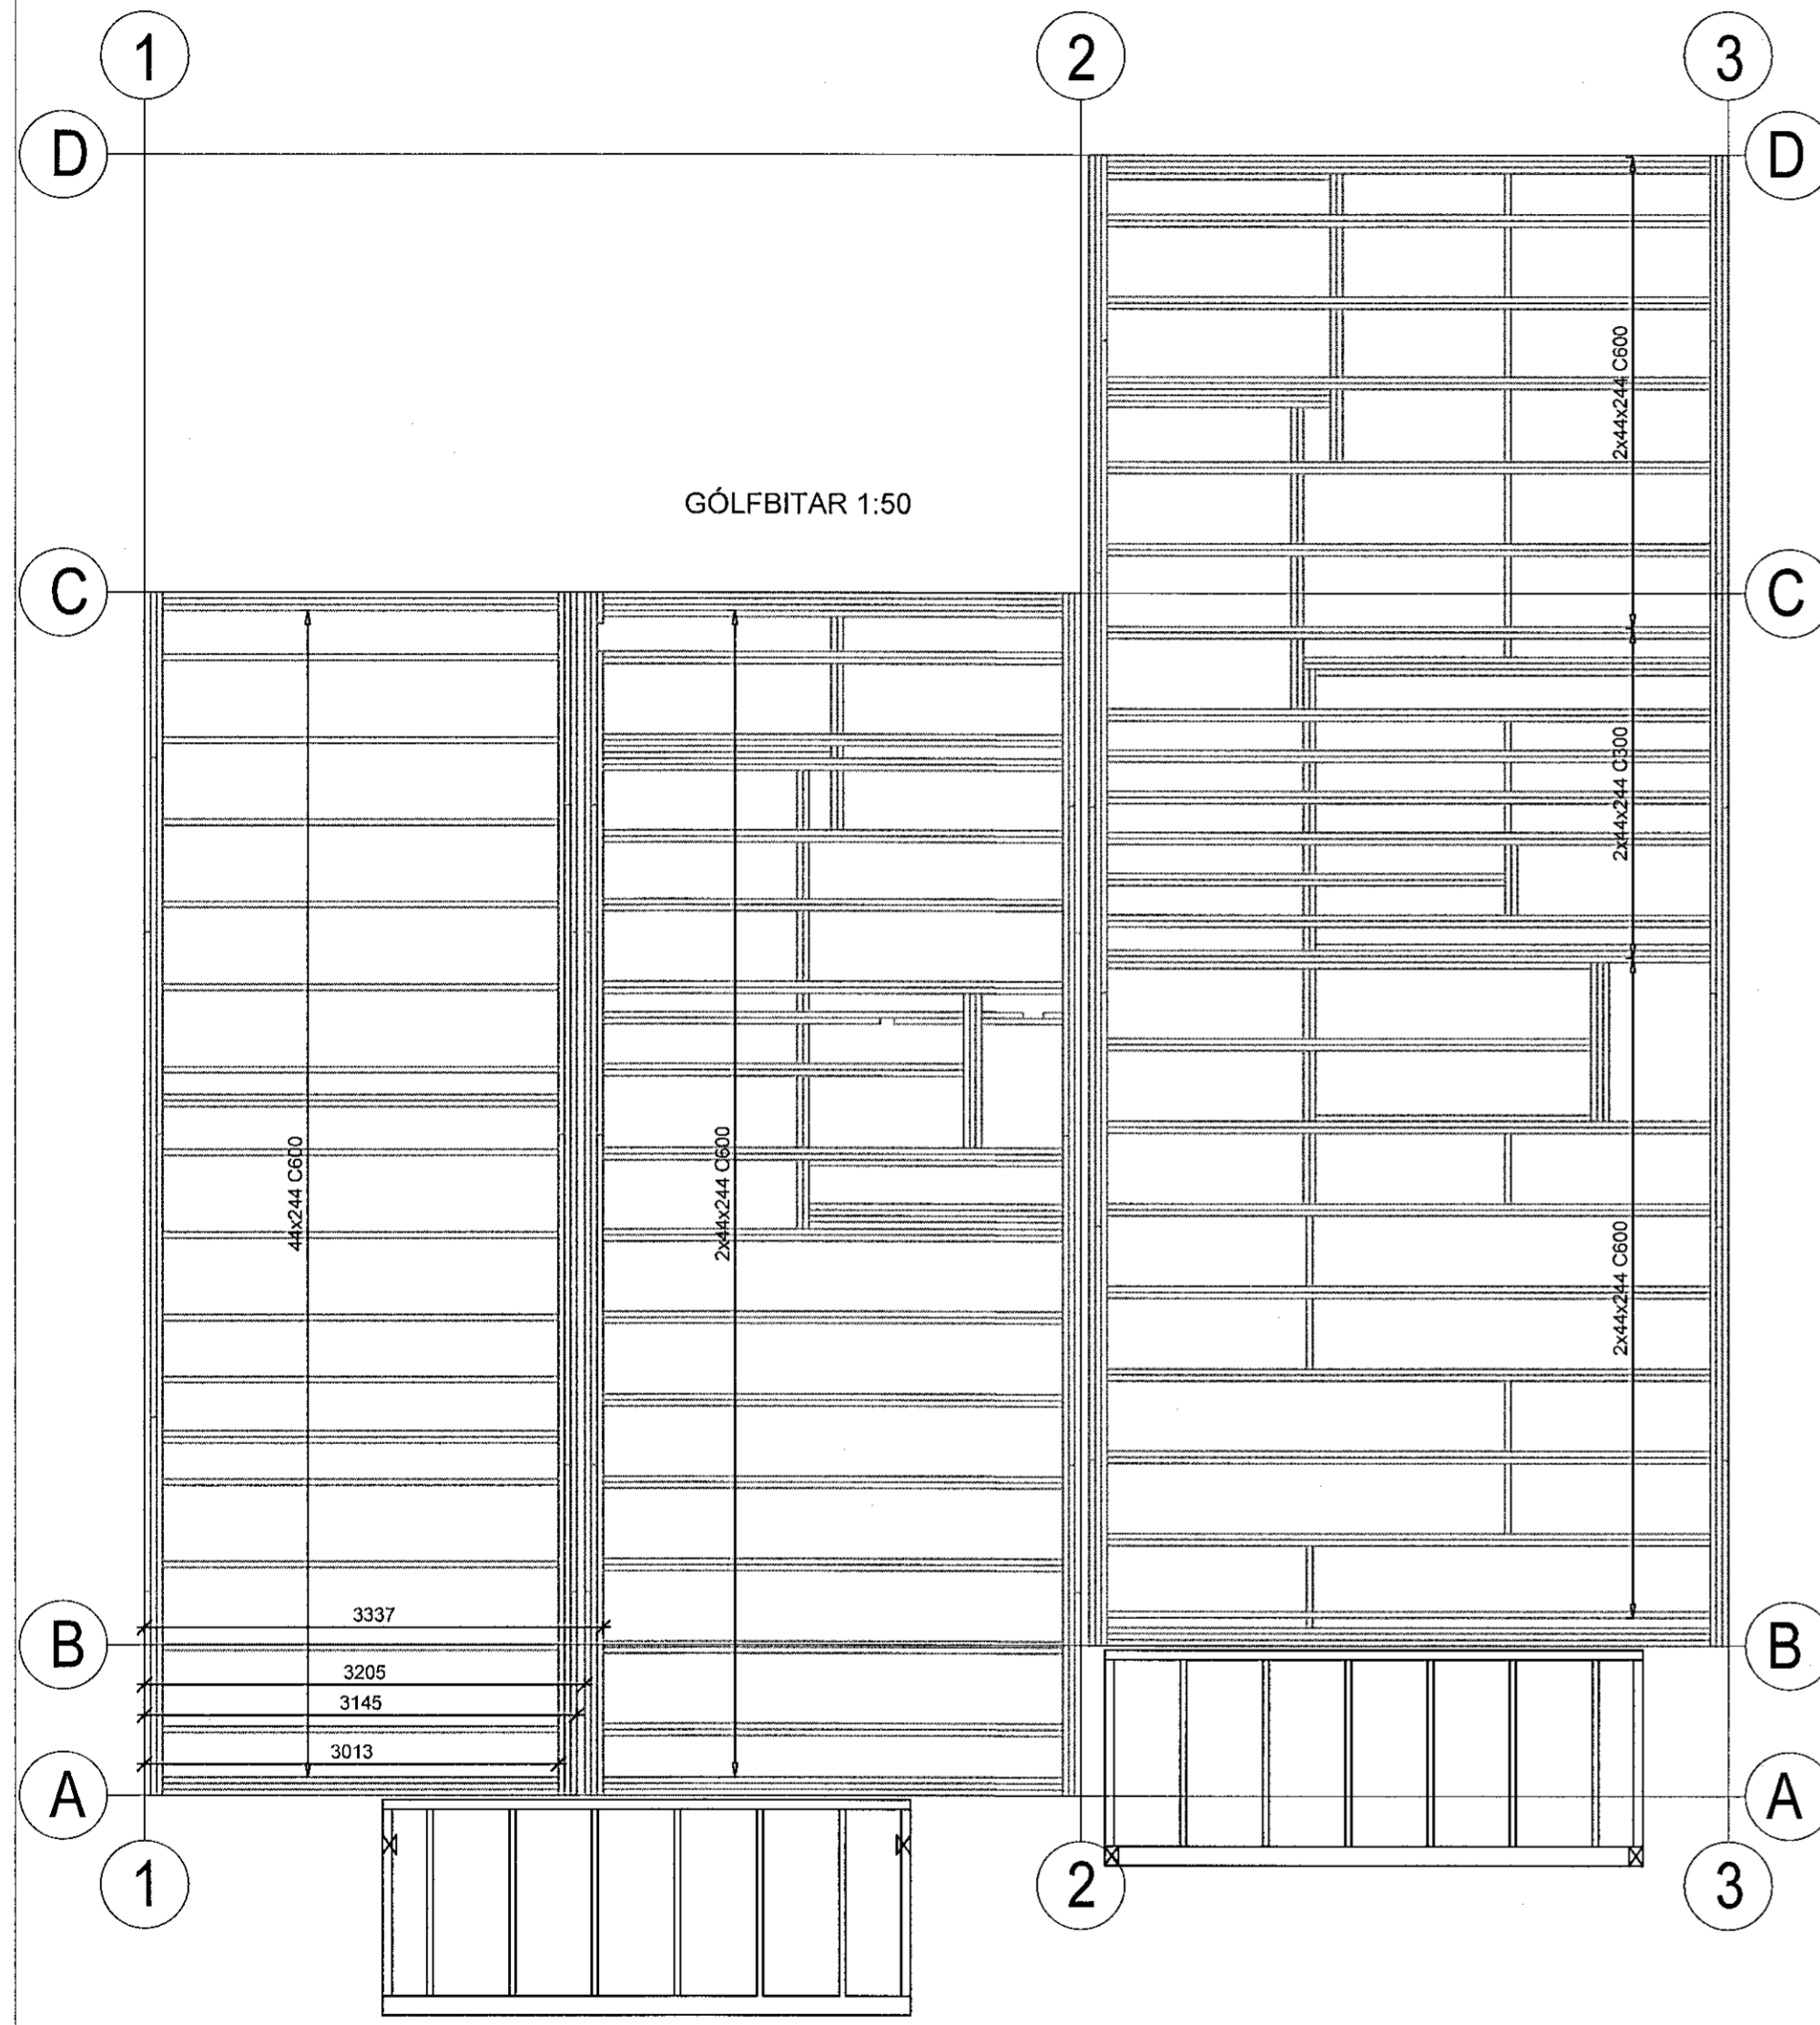

VHÁ Verkfræðistofa ehf.
Suðurlandsbraut 46 108 Reykjavík
Sími: 897-8132
e-mail: haukur@vha.is
Heimasíða: www.vha.is
Kennitala: 560600-3050

Hannað Teiknað Samþykkt:
H.A. H.A. Kennitala 110383-5339

HÁDEGISSKARÐ 12
HAFNARFIRÐI
MATSHLUTI 03
BURÐARVIRKI
GÓLFBITAR OG VEGGJAGRINDUR

Mkv. 1:50 Teikn. nr. 2-1.1 Verk nr. 18-050

Áritun samræmingarfundar / hönnunarstjóra: Útgáfa Dags.
kt. 281278-2239 A SEP 19