

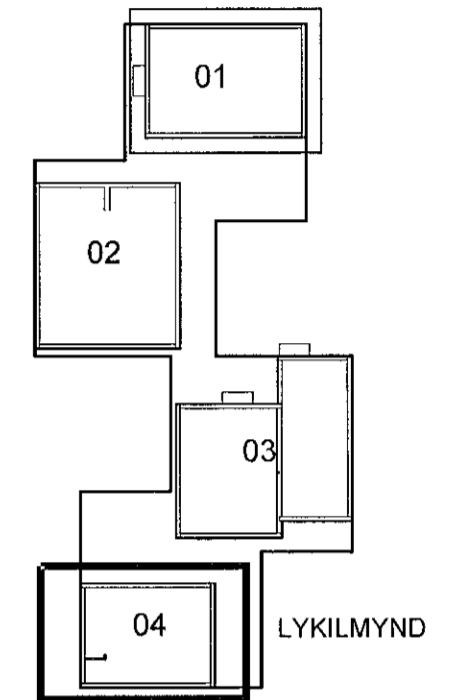


Samþykkt þann
16 OCT 2019
Byggingarfulltrúinn í Hlíðarvíði
F.h. Sigurður Steinar Jónsson

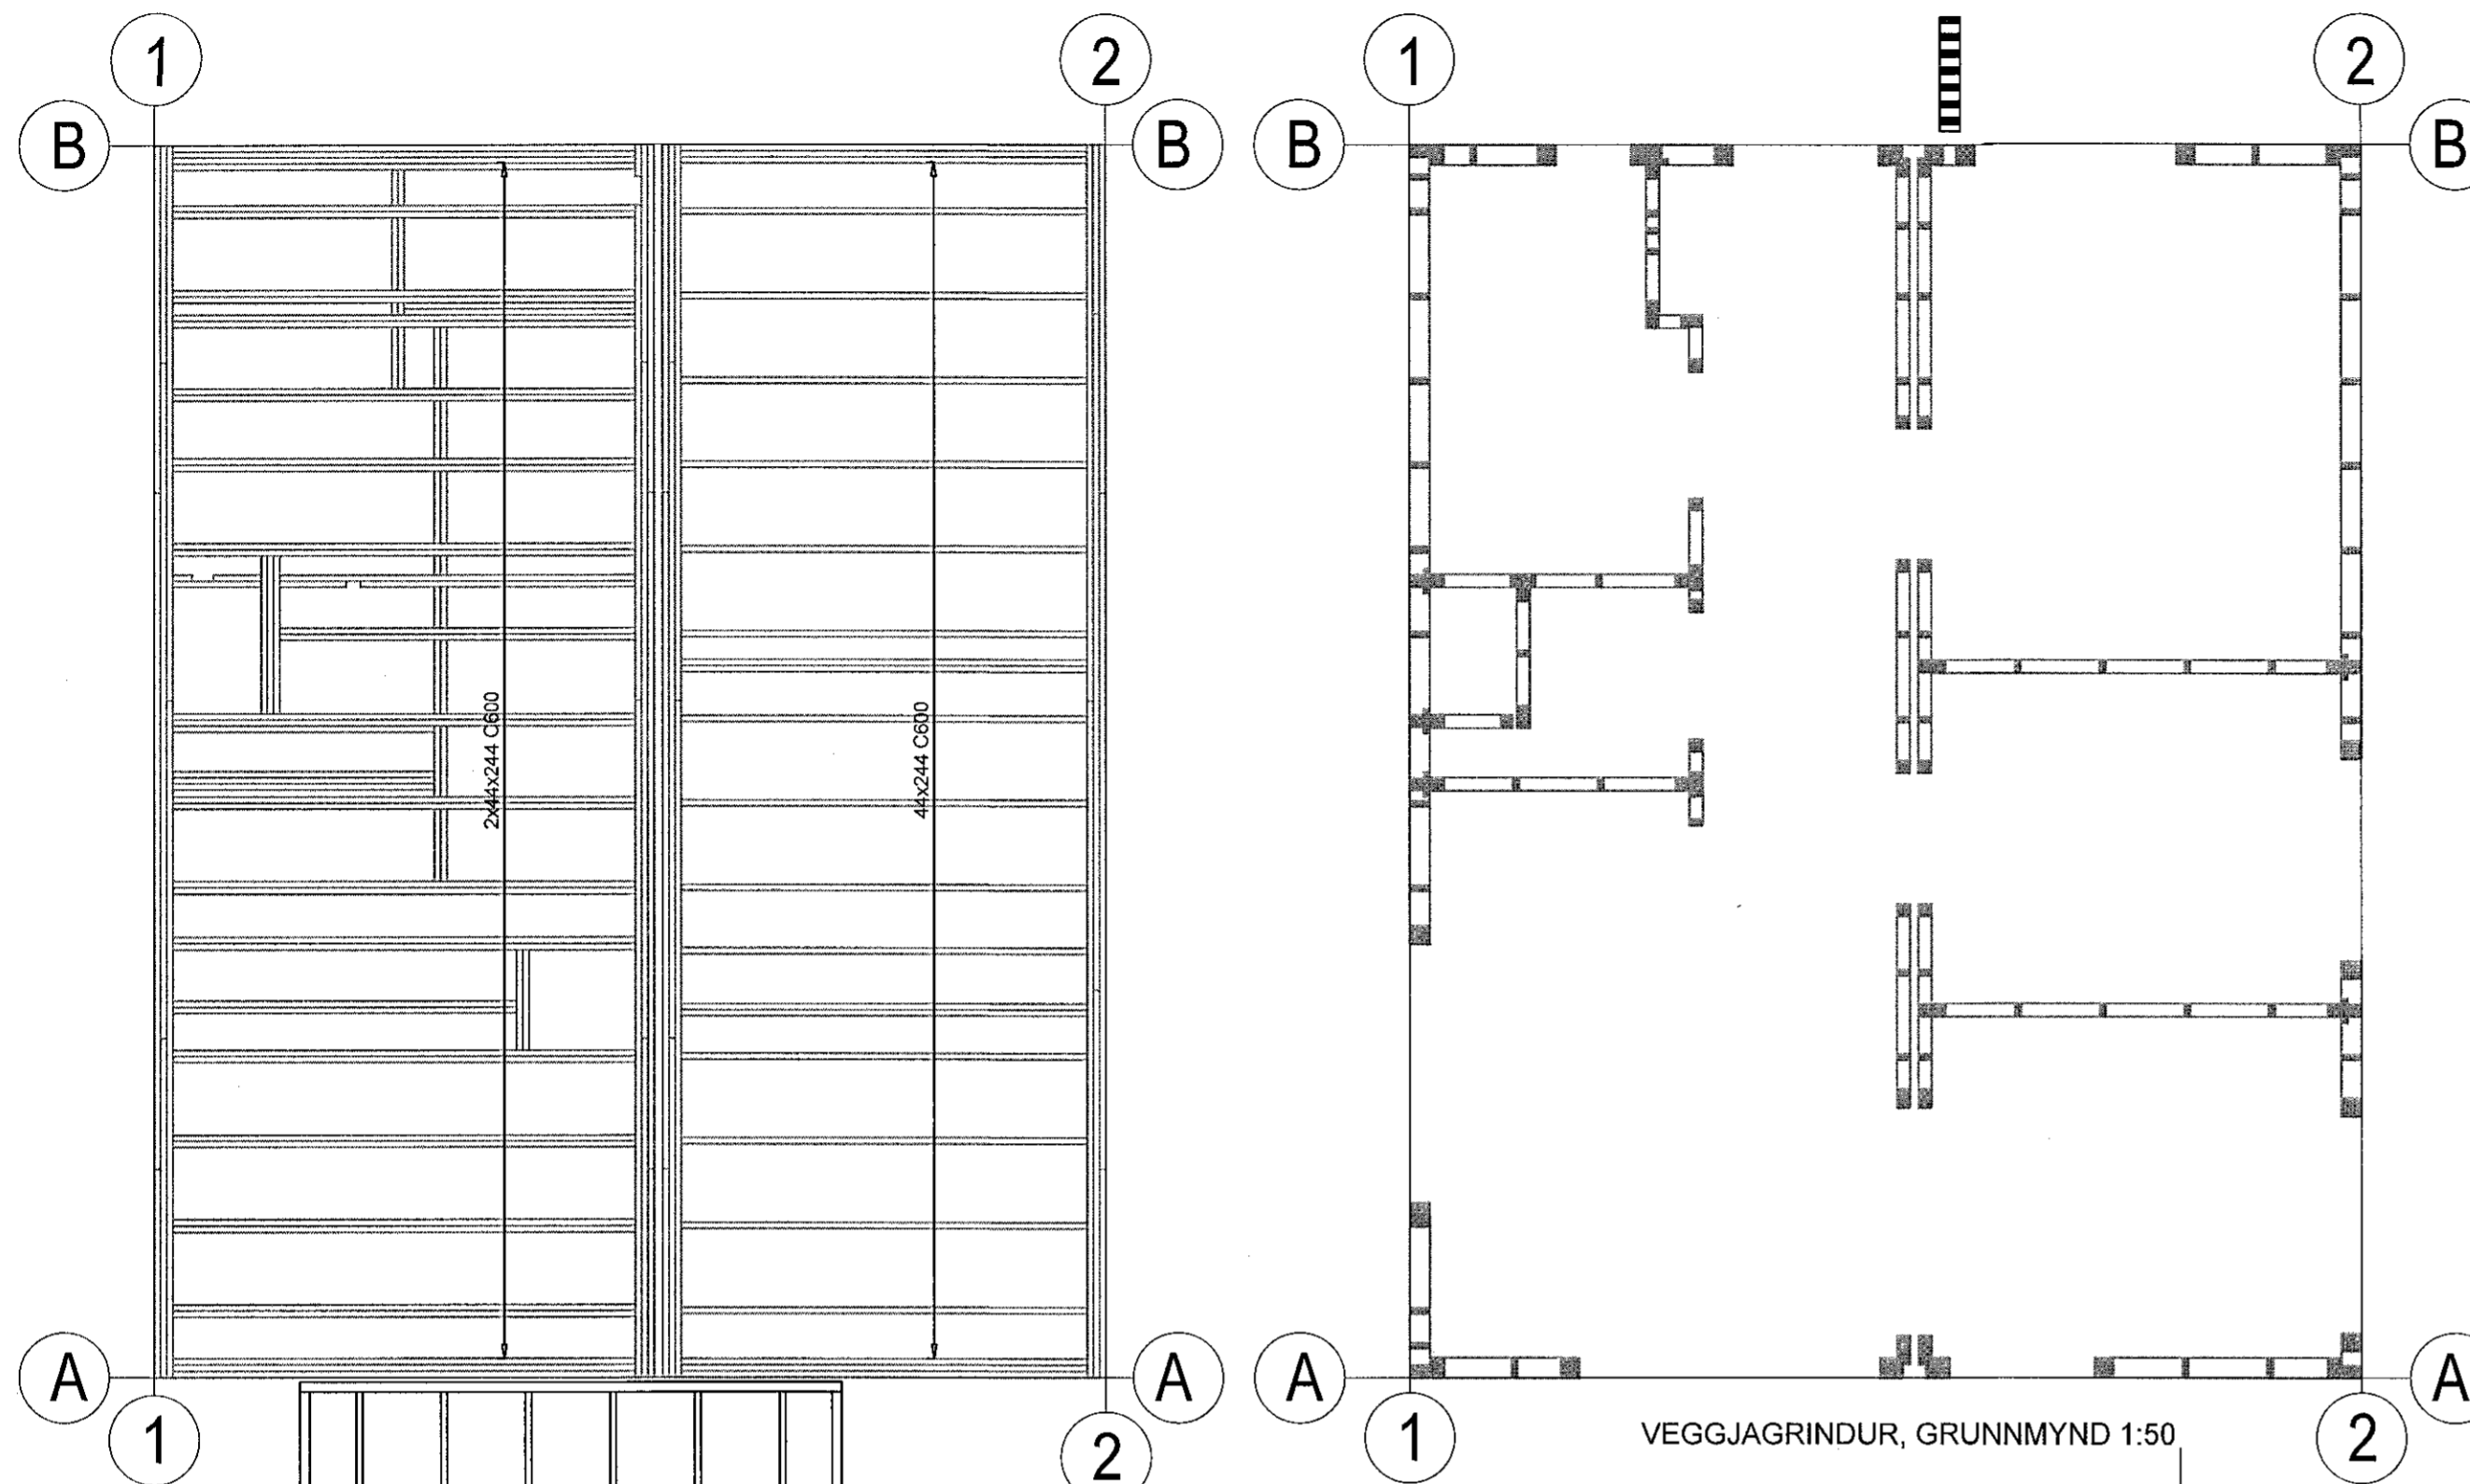


GÓLFBITAR 1:50


VEGGJAGRINDUR, GRUNNMYND 1:50

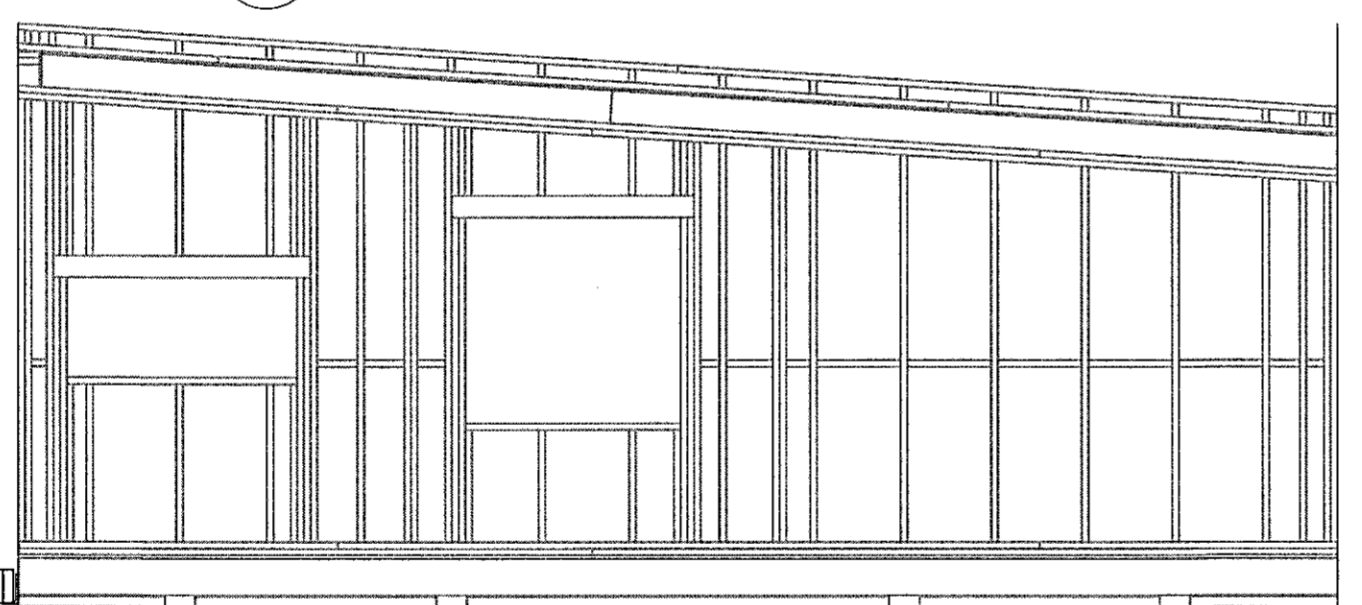


VEGGJAGRIND A-B, 1:50

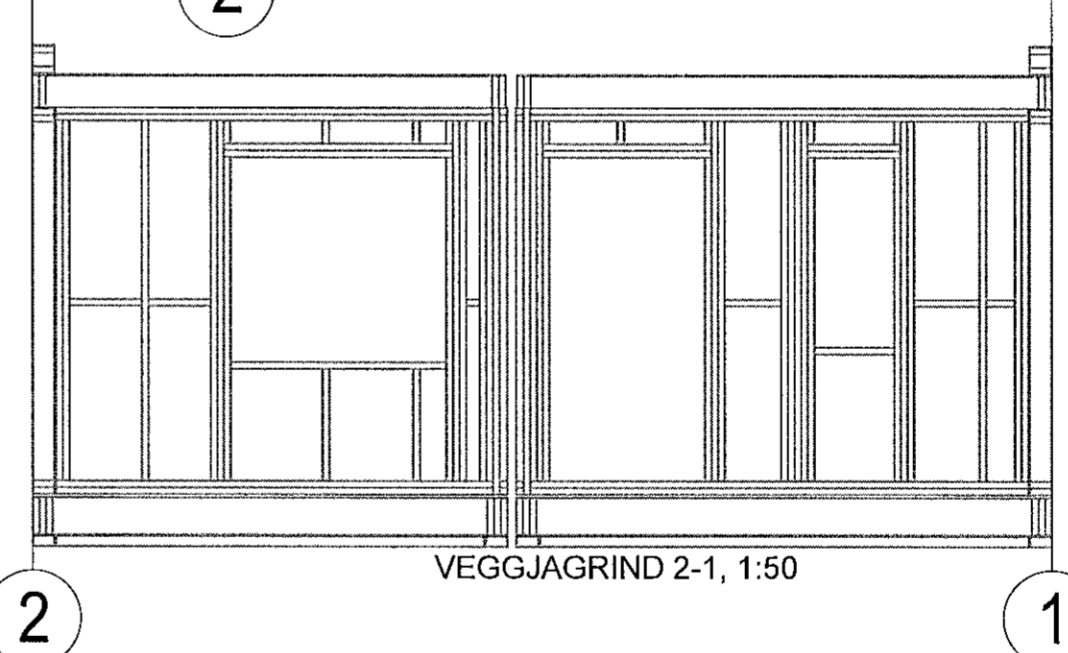

VEGGJAGRIND 2-1, 1:50

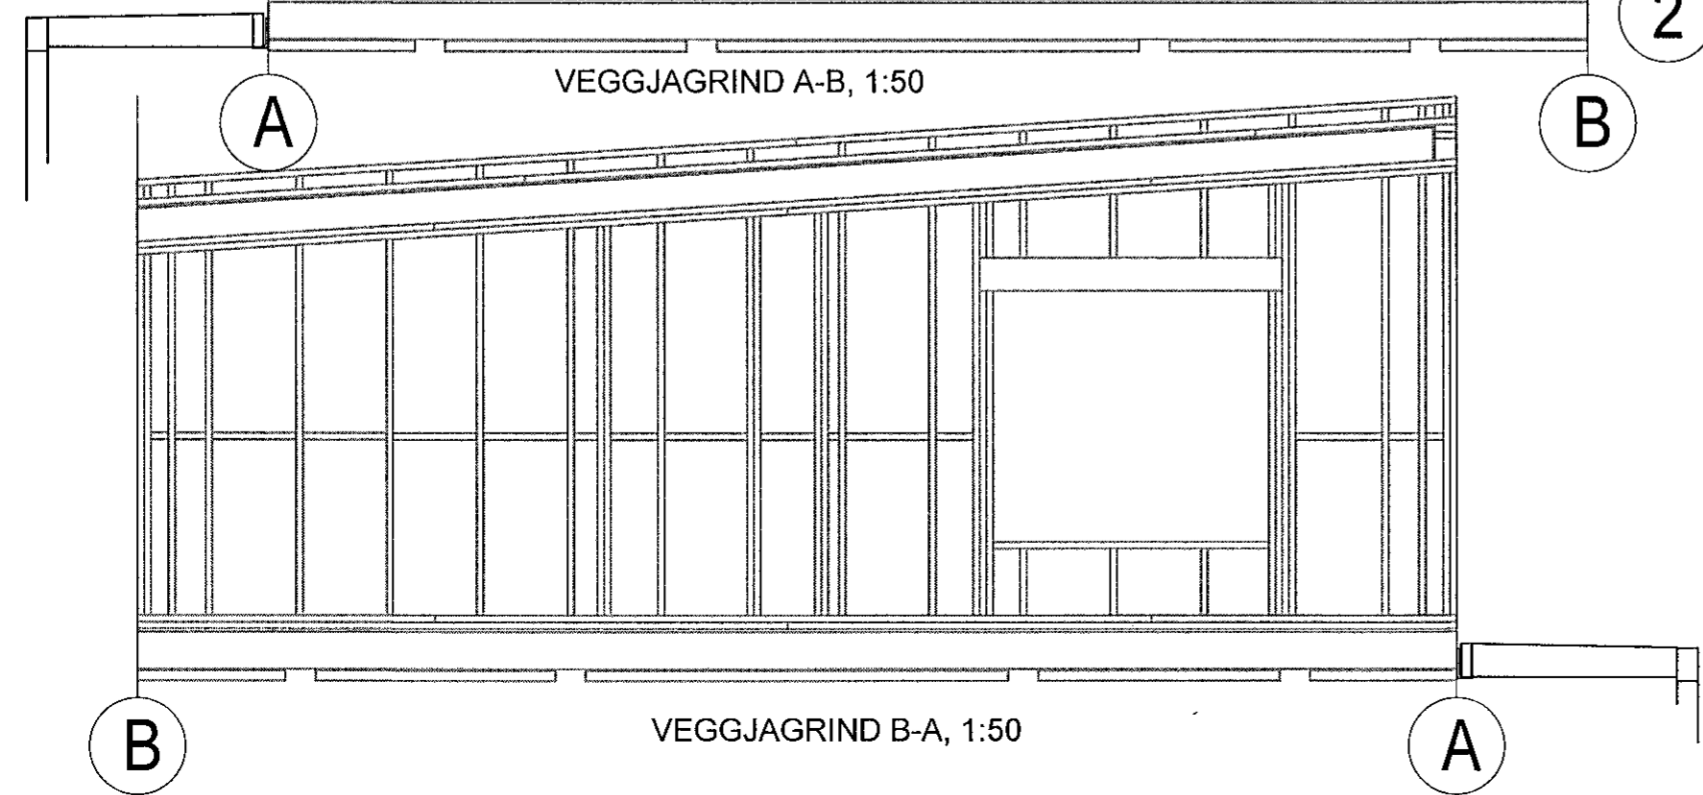

VEGGJAGRIND B-A, 1:50

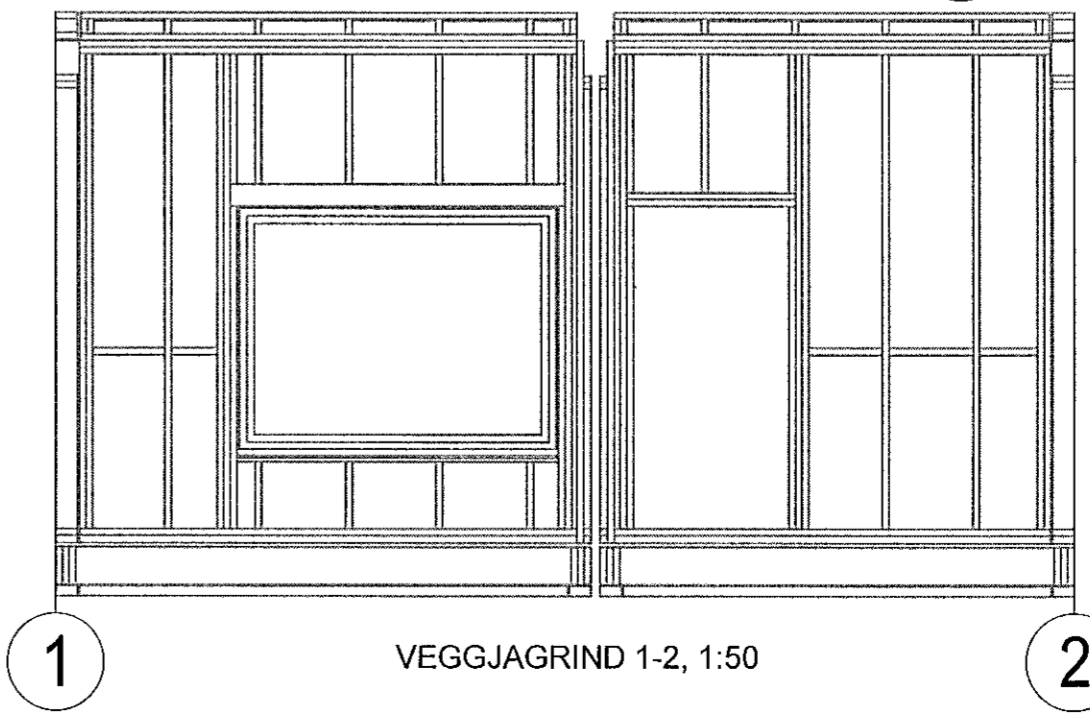

VEGGJAGRIND 1-2, 1:50

VHÁ Verkfræðistofa ehf.
Suðurlandsbraut 46 108 Reykjavík
Sími: 897-8132
e-mail: haukur@vha.is
Heimasíða: www.vha.is
Kennitala: 560600-3050

Hannað H.Á. Teiknað H.Á. Samþykkt: *[Signature]*
Kennitala 110383-5339

HÁDEGISSKARÐ 12
HAFNARFIRÐI
MATSHLUTI 04
BURÐARVIRKI
GÓLFBITAR OG VEGGJAGRINDUR

Mkv. 1:50	Teikn. nr. 2-1.1	Verk nr. 18-050
Áritun samræmingarþinglúdar / tilmunarsjóra: kt. 281278-2239	Útgáfa A	Dags. SEP 19