



Samþykkt þann
16 OCT 2019
Þýðingarfulltrúinn í Hafnarvík
F.lli. Sgarður-Stólar Jónsson

Upprunalegur hönnuður:


UNDIRRITUN
HÖNNUNARSTJÓRA
Svava Björk Jónsdóttir
kt: 2812782239

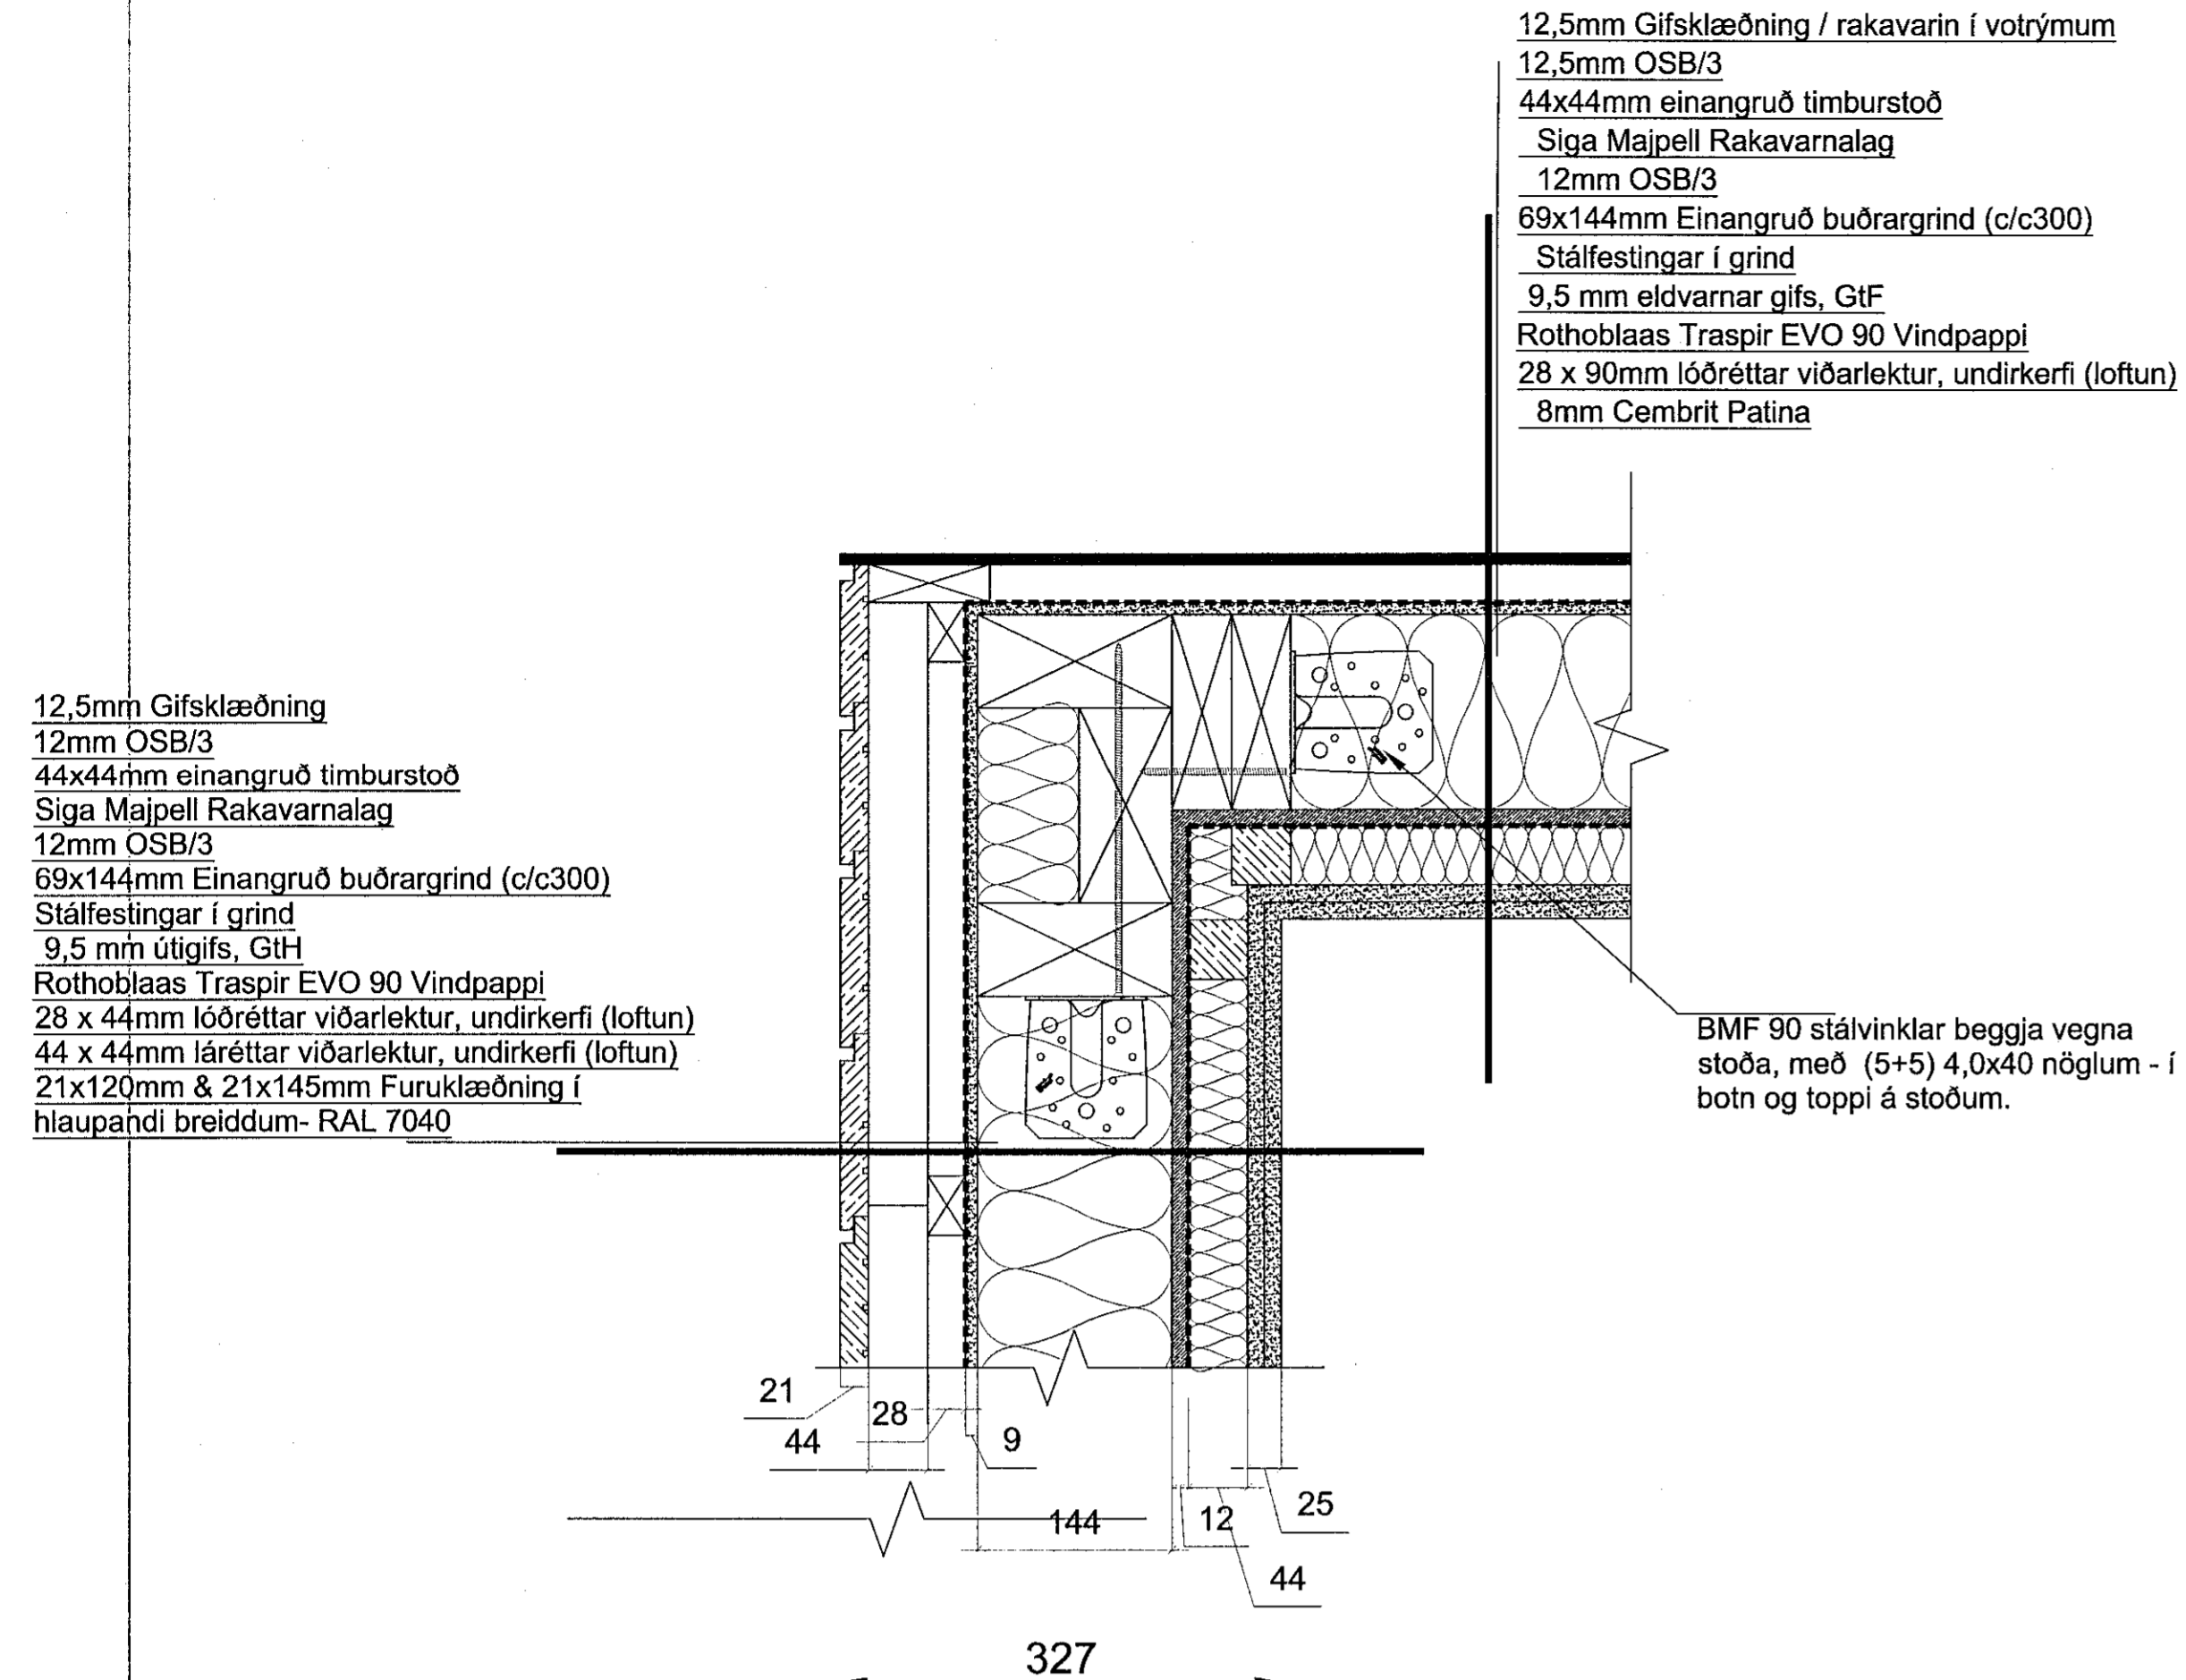


DEILI 01(600)
LÁRÉTT HEFÐBUNDIÐ DEILI Í
ÚTHORN- TIMBURKLÆDNING
&CEMBRIT

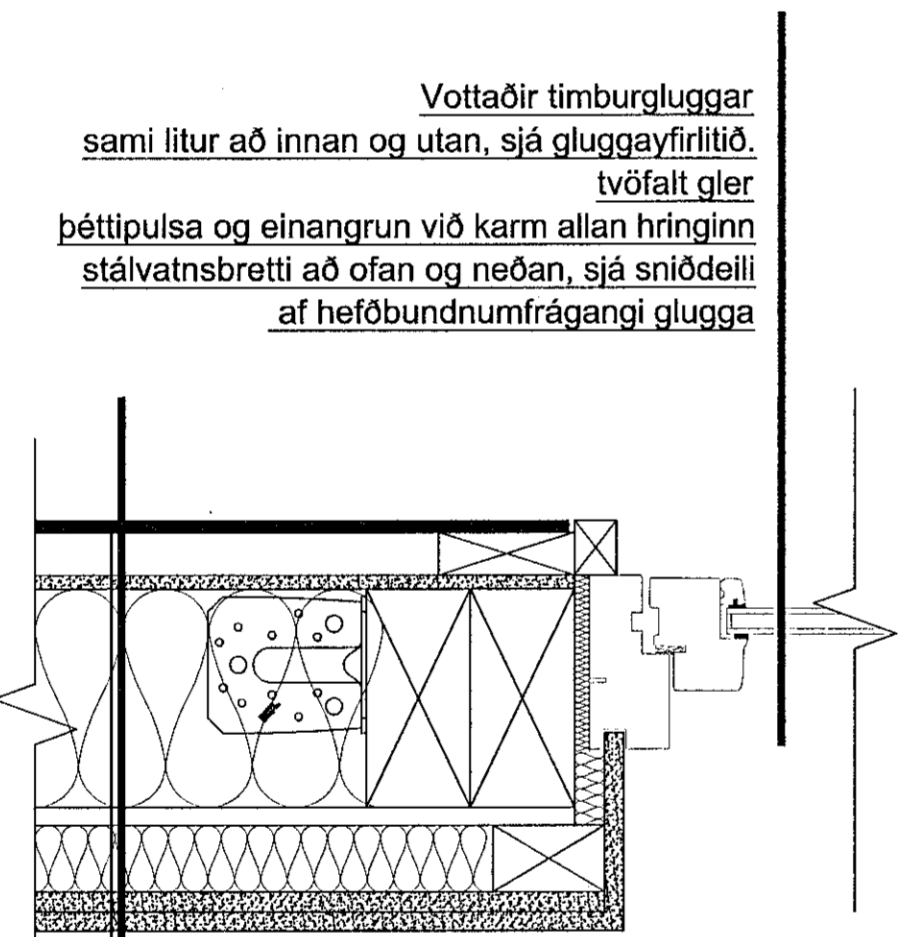


DEILI 02(600)
LÁRÉTT HEFÐBUNDIÐ DEILI Í
GLUGGA/CEMBRIT KLÆDNING

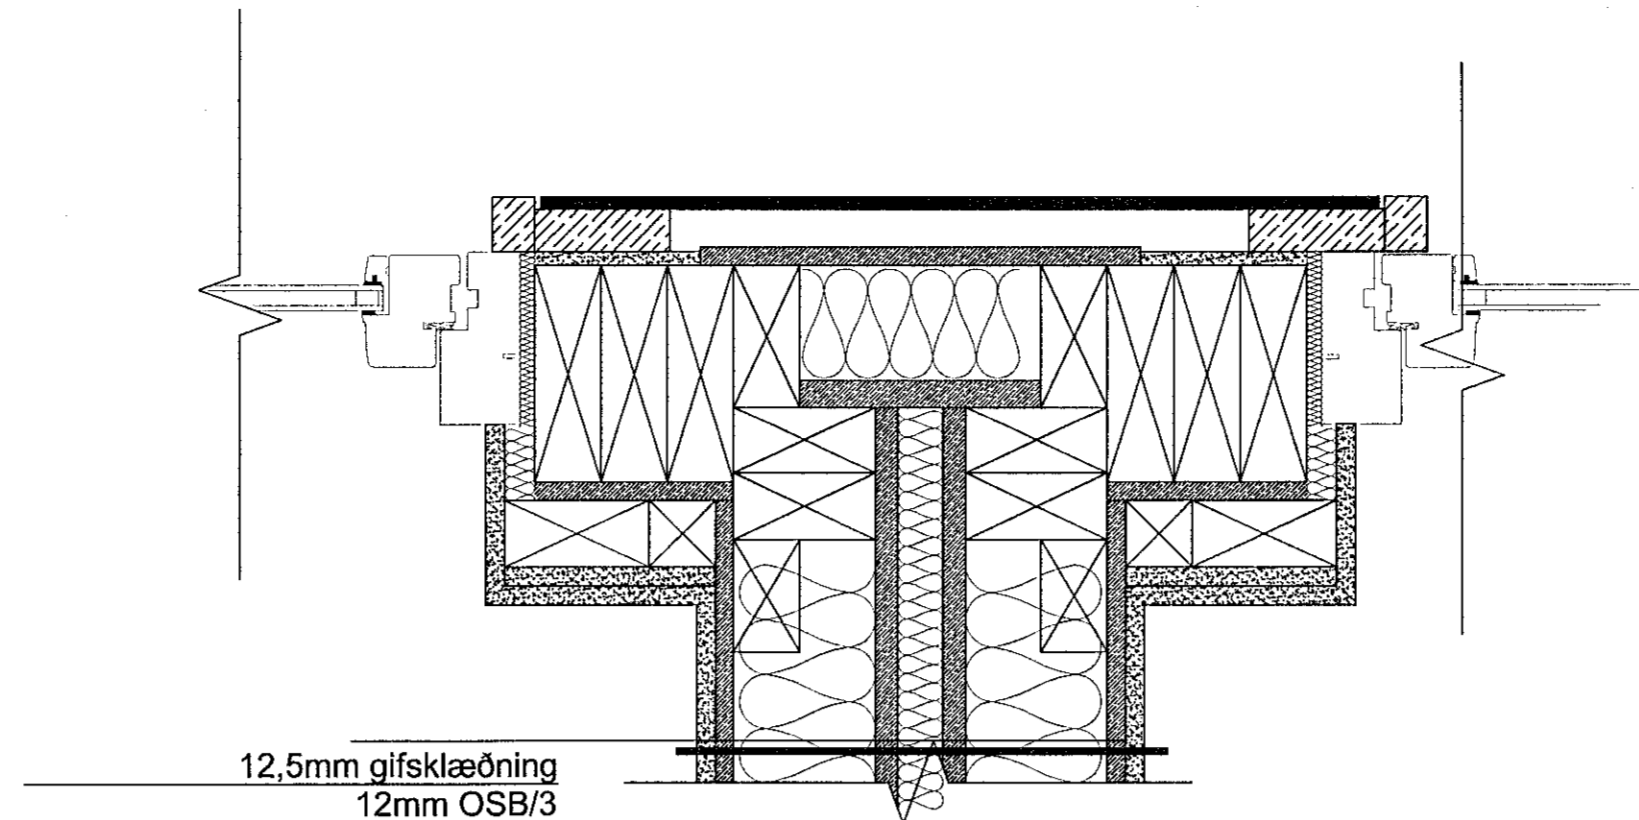

DEILI 03(600)
LÁRÉTT HEFÐBUNDIÐ DEILI Í
SAMSKEYTI MODULA VIÐ
ÚTVEGG OG ÚTIHURÐIR

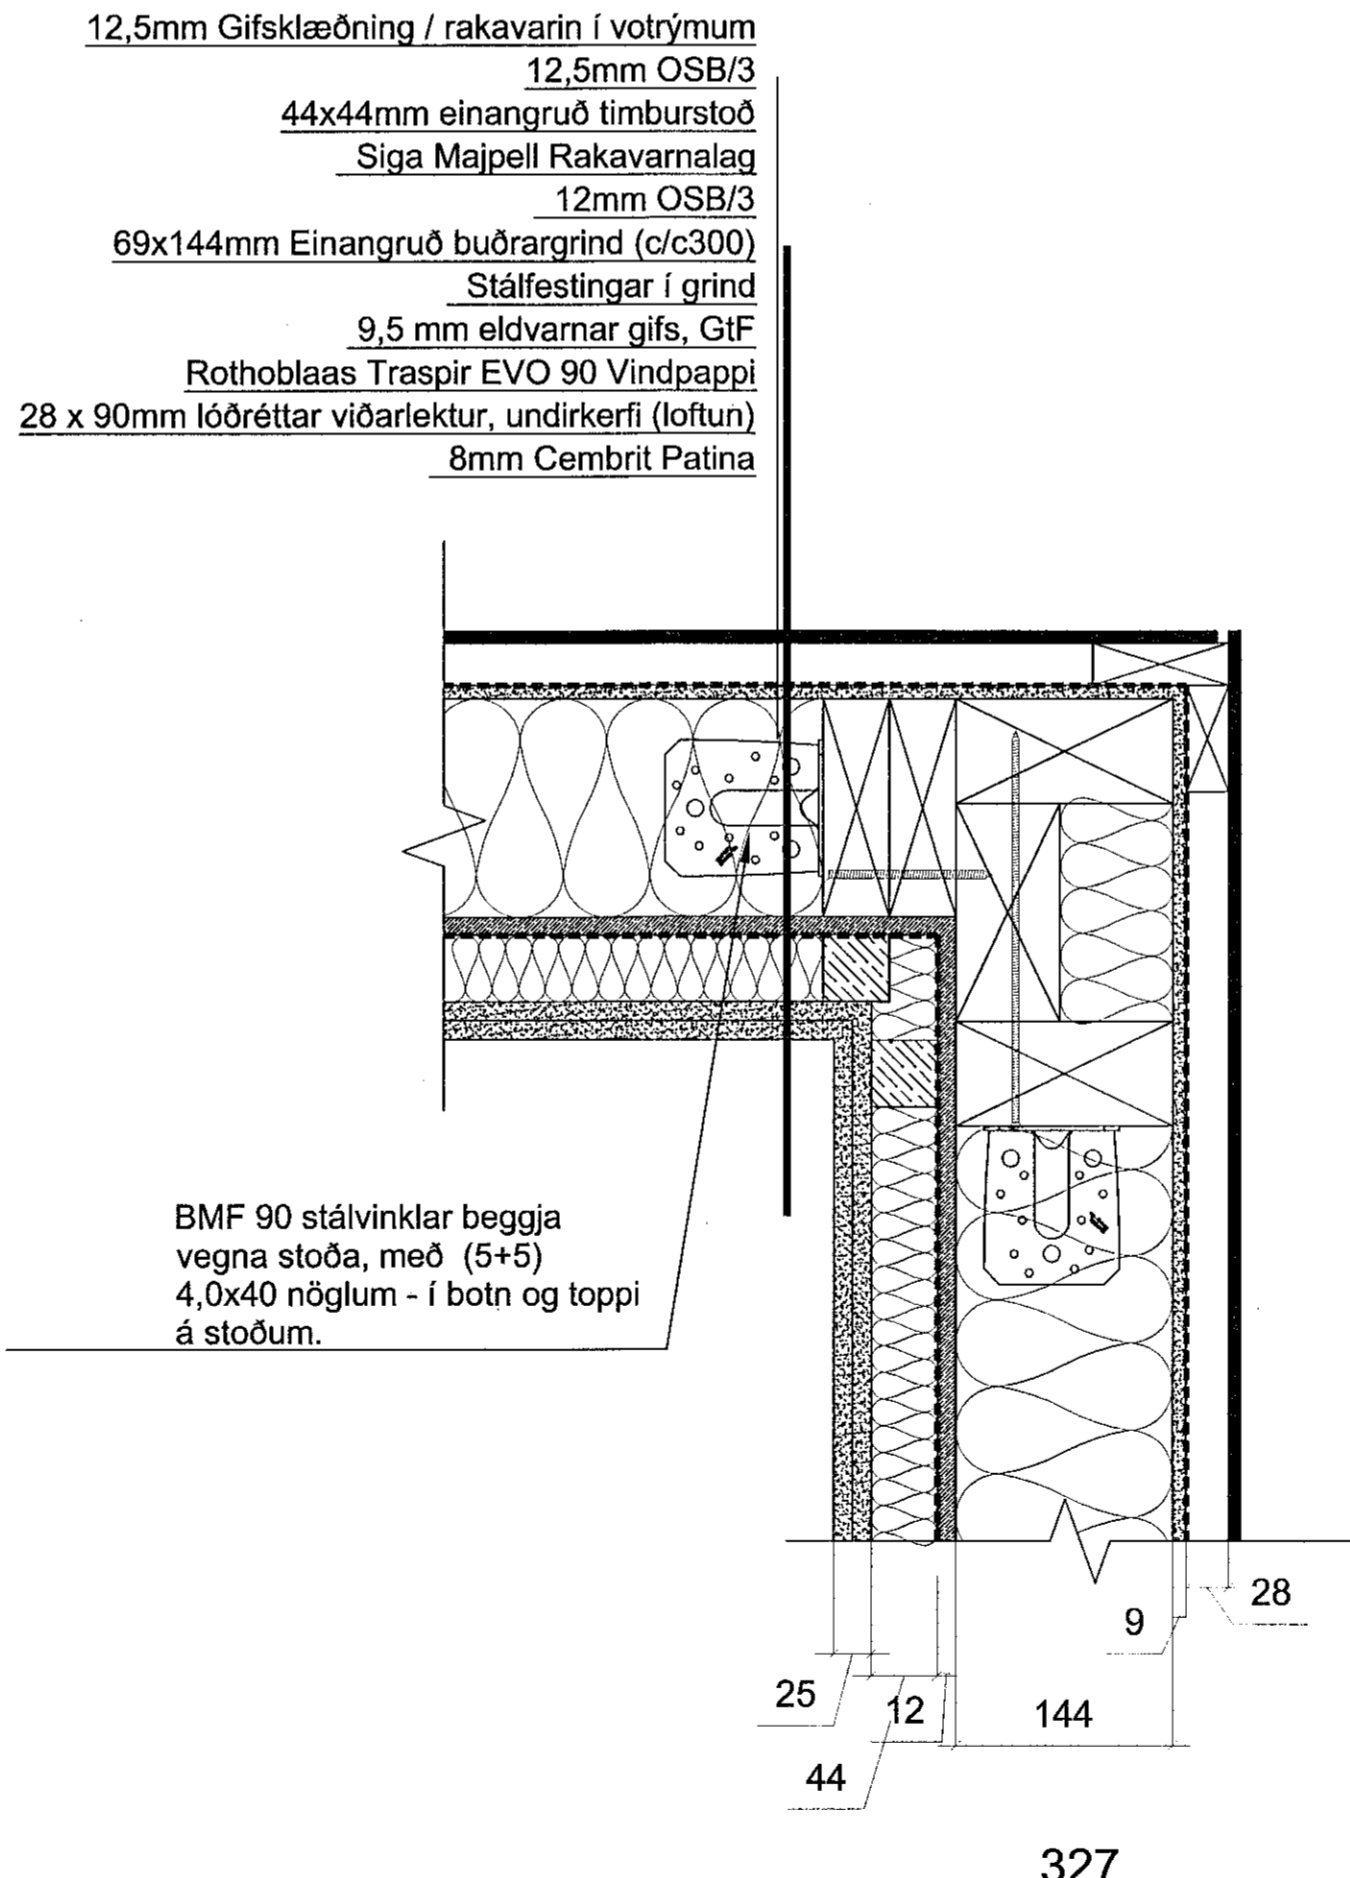

DEILI 04(600)
LÁRÉTT HEFÐBUNDIÐ DEILI Í
ÚTHORN MEÐ CEMBRIT
KLÆDNINGU

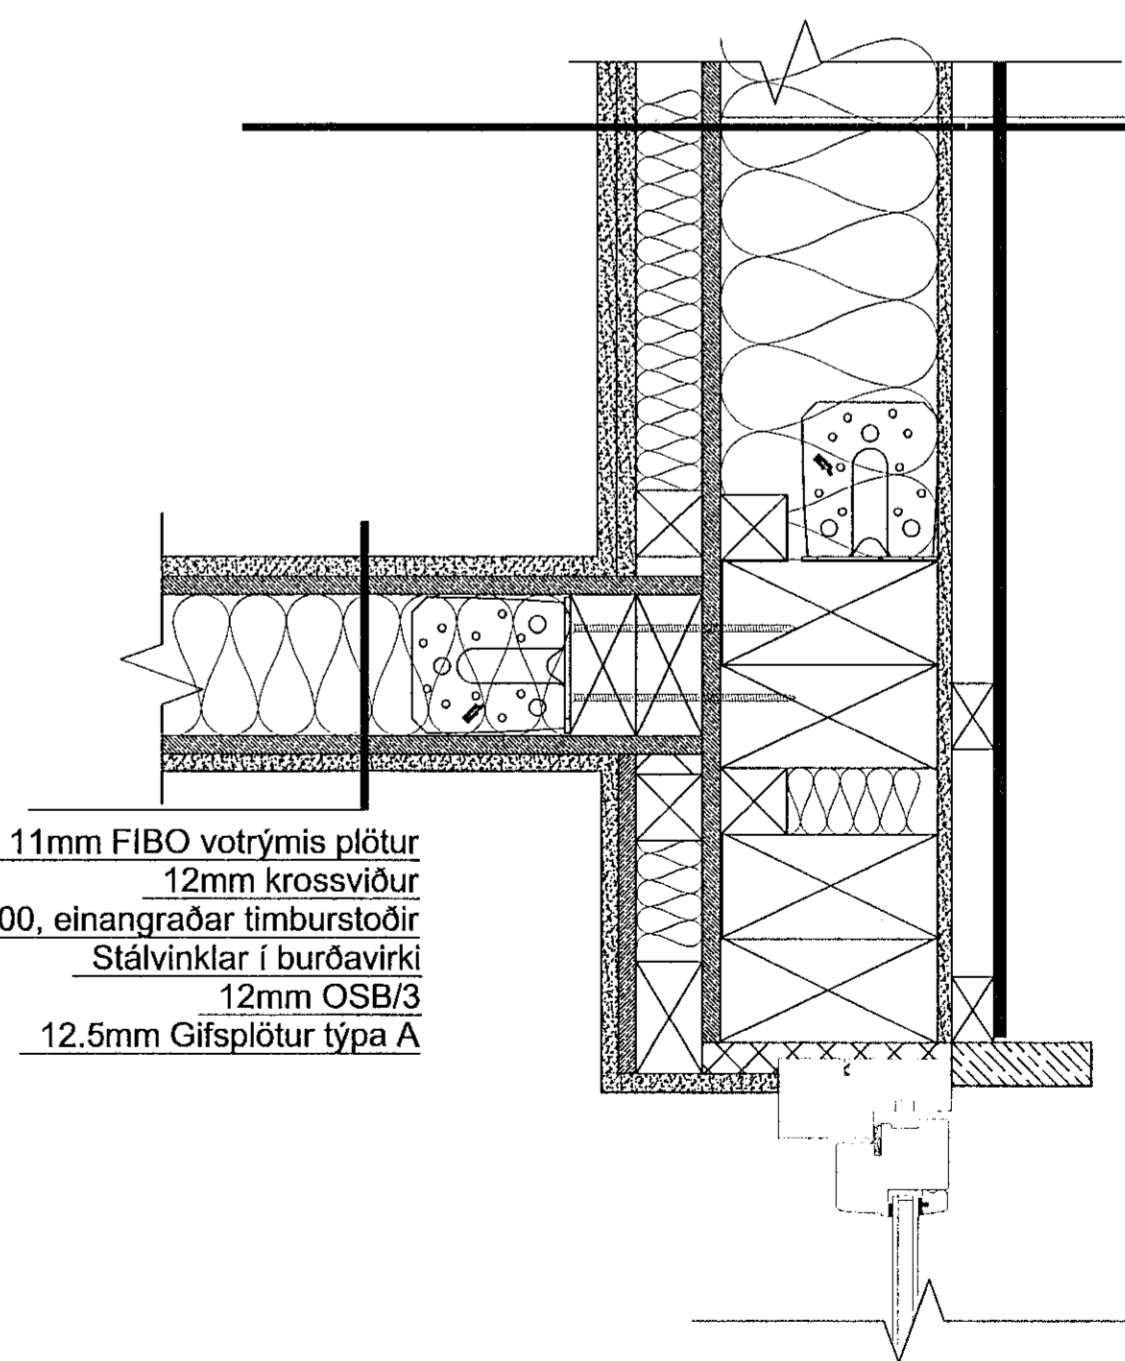

DEILI 05(600)
LÁRÉTT HEFÐBUNDIÐ DEILI Í
ÚTVEGG OG INNVEGG Í
VOTRYMI

12,5mm Gifsklæðning / rakavarín í votrymum
12,5mm OSB/3
44x44mm einangruð timburstoð
Siga Majpell Rakavarnalag
12mm OSB/3
69x144mm Einangruð buðrargrind (c/c300)
Stálfestingar í grind
9,5 mm eldvarnar gífs, GfF
Rothoblaas Traspir EVO 90 Vindpappi
28 x 90mm lóðréttar viðarlektur, undirkerfi (loftun)
8mm Cembrit Patina

VERKKAUPI / EIGANDI
FJÖLBÝLISHÚS
TEGUND VERKS

HÁDEGISSKARD 12
GATASTADSETNING

VERKEIKNING
DEILILAUSNIR

LANDNÚMÉR: L225465
STADGR.: 1400-1-
MHL: 02
MKV: 15
BLADSTÆRD: A1
ÚTGAFA DAGS: 25.09.2019
TEIKNAD: SBJ - DG-KB

1805 601 - 01
VERÐUR RÖÐUR ÚTGAFA

BYKO
Lúðvíkstraeti 75-8
Pósti-LV-1011, Laugavegur
Sími: +371 7280896
Faksi: +371 7282000

SVAVA JÓNS
Arkitektúr & Ráðgjöf

Svava Björk Jónsdóttir
kt: 2812782239

Laugavegur 178 | Reykjavík | S: 8999958 | svavajons@svavajons.com

ÖLL AFRÖG OG AFRITUN TERNINGAR AÐ HLUTA Eða Í HEILD ER HÁÐ SKRIFLEGGU LEYFI HÖFUNDNA