


Samþykkt þann
16 OCT 2019
Byggingarfulltrúinn í Háfréttisráði
F.h. Sigurður Steinar Jónsson


Upprunalegur hönnuður:

UNDIRRITUN
HÖNNUNARSTJÓRA
Svava Björk Jónsdóttir
kt: 281278239

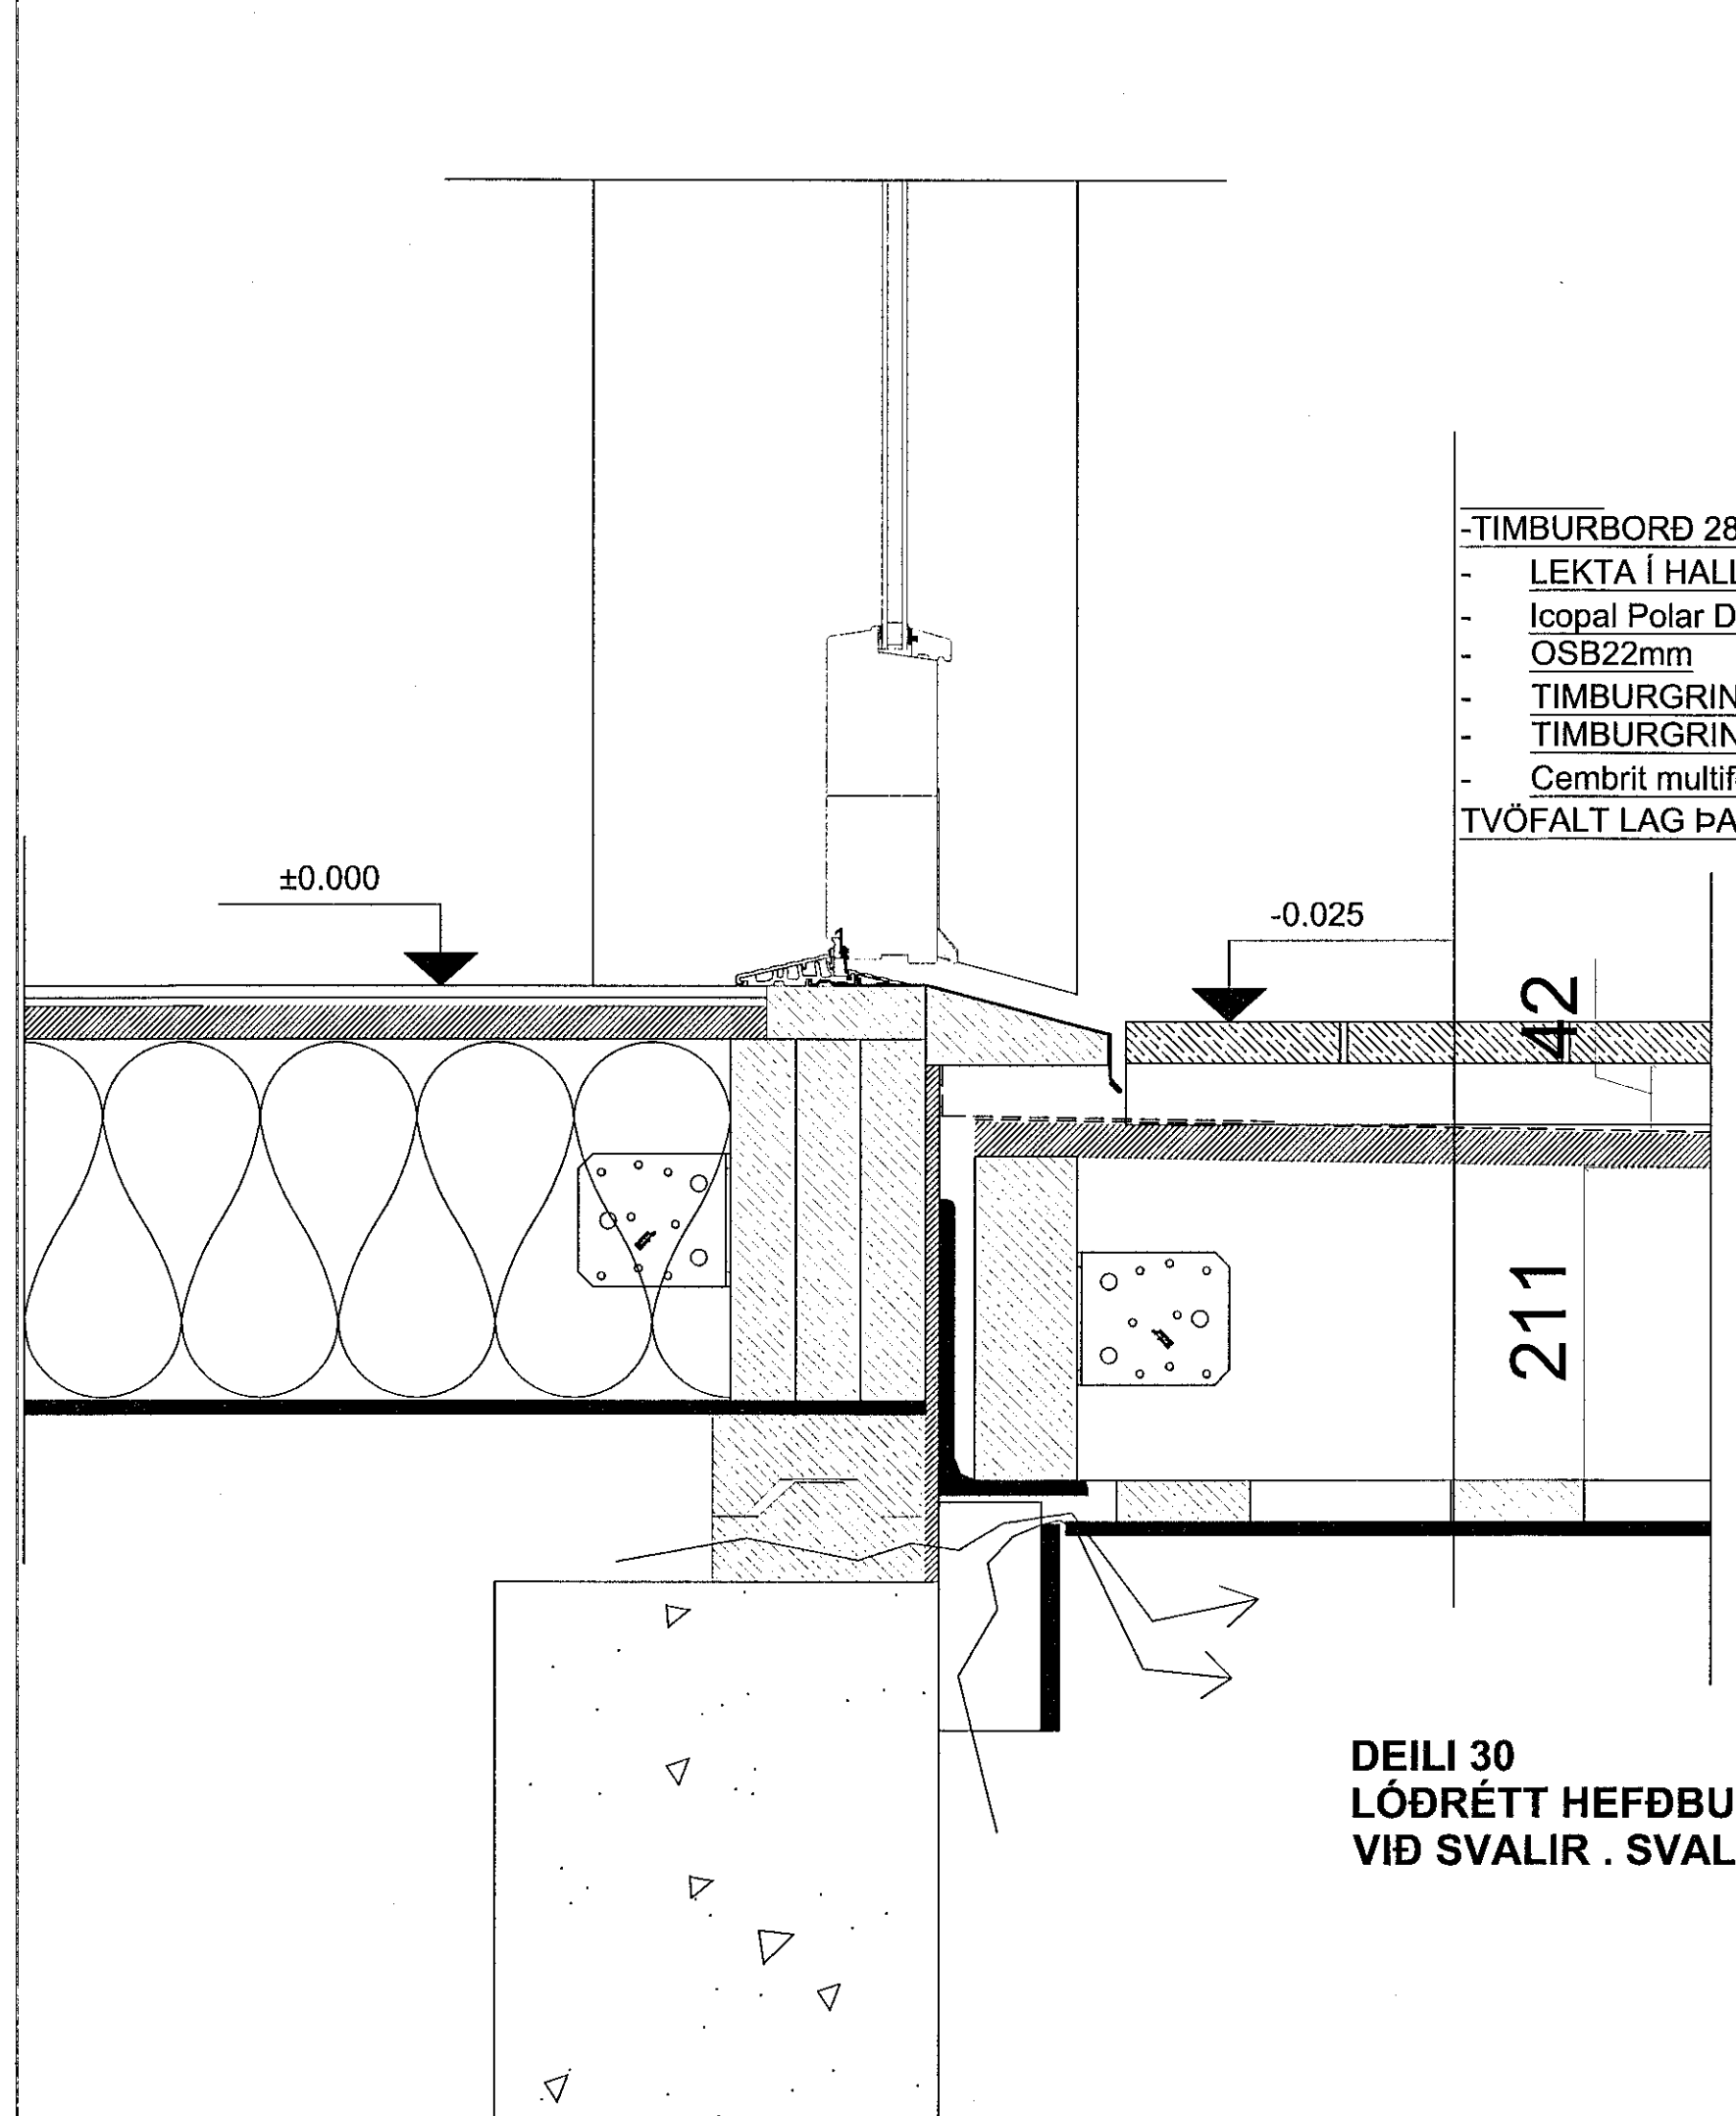


- TIMBURBORD 28x90
- LEKTA Í HALLA 44x44
- Icopal Polar DÚKUR 2 layers
- OSB22mm
- TIMBURGRIND 45x220, SKORIN Í 1,42GRÁÐU HALLA
- TIMBURGRIND 28x90 cc300mm
- Cembrit multiface 12mm (REI 60 KRÖFUR ÞÁ ER TVÓFALT LAG ÞAR SEM VÍÐ)


DEILI 30
LÓÐRÉTT HEFÐBUNDIÐ DEILI
VIÐ SVALIR . SVALAHURÐ

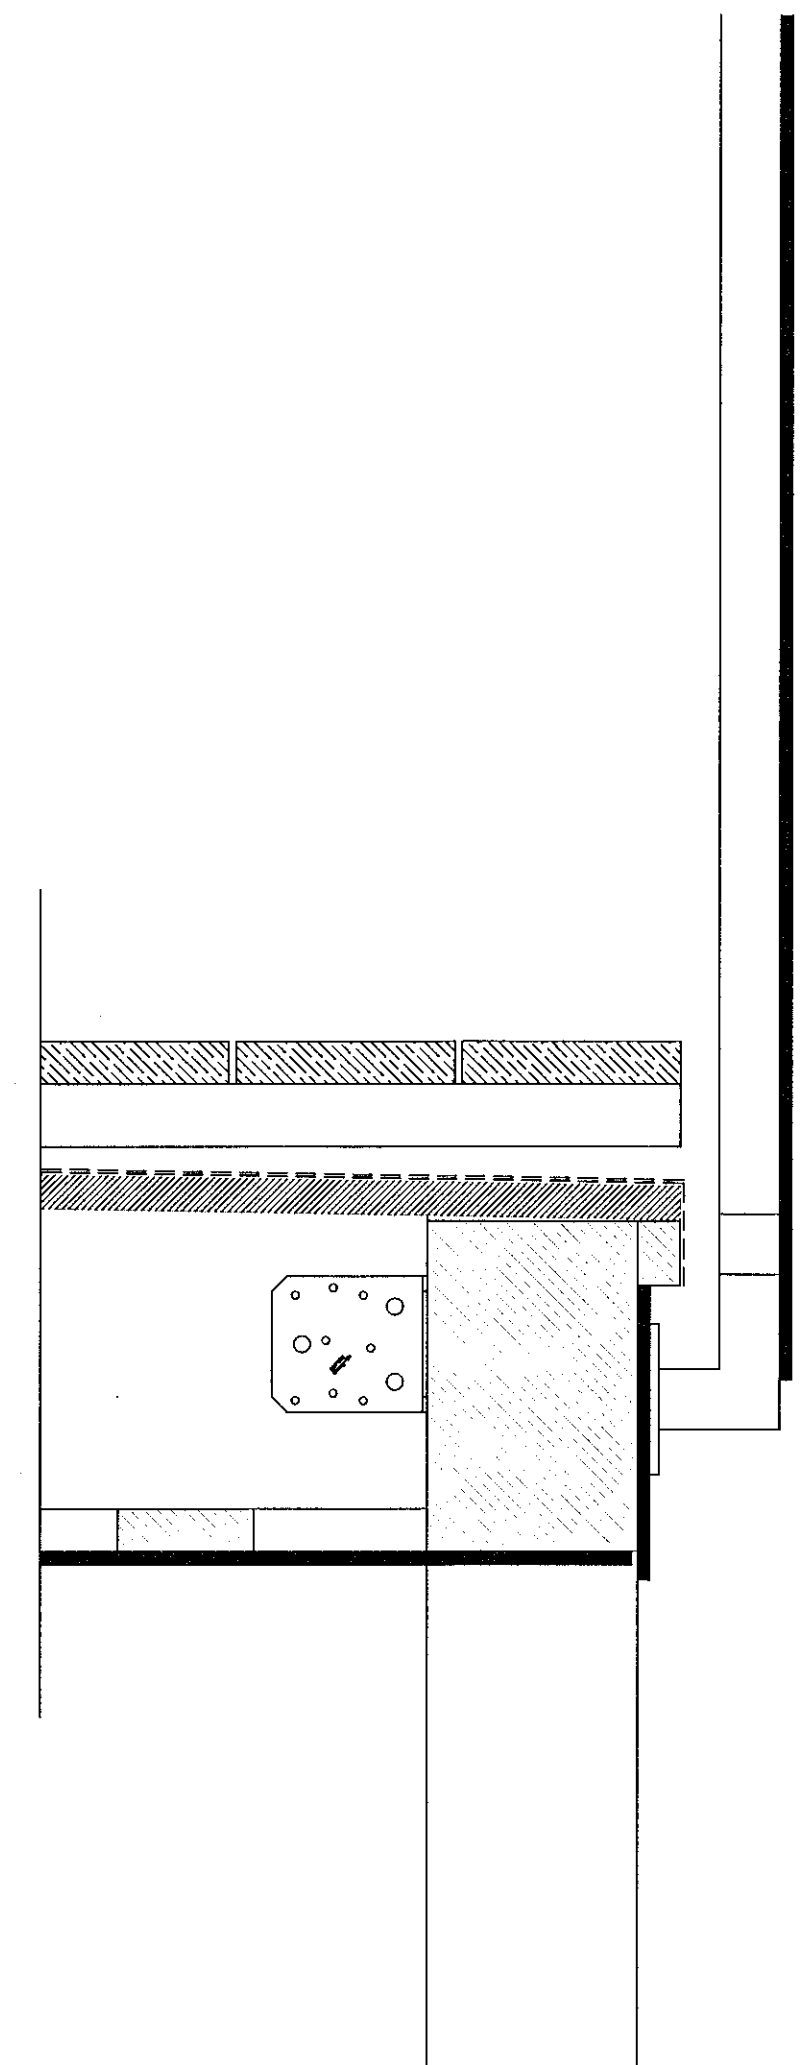

DEILI 31 LÓÐRÉTT
HEFÐBUNDIÐ DEILI VIÐ
SVALA HANDRÍÐ

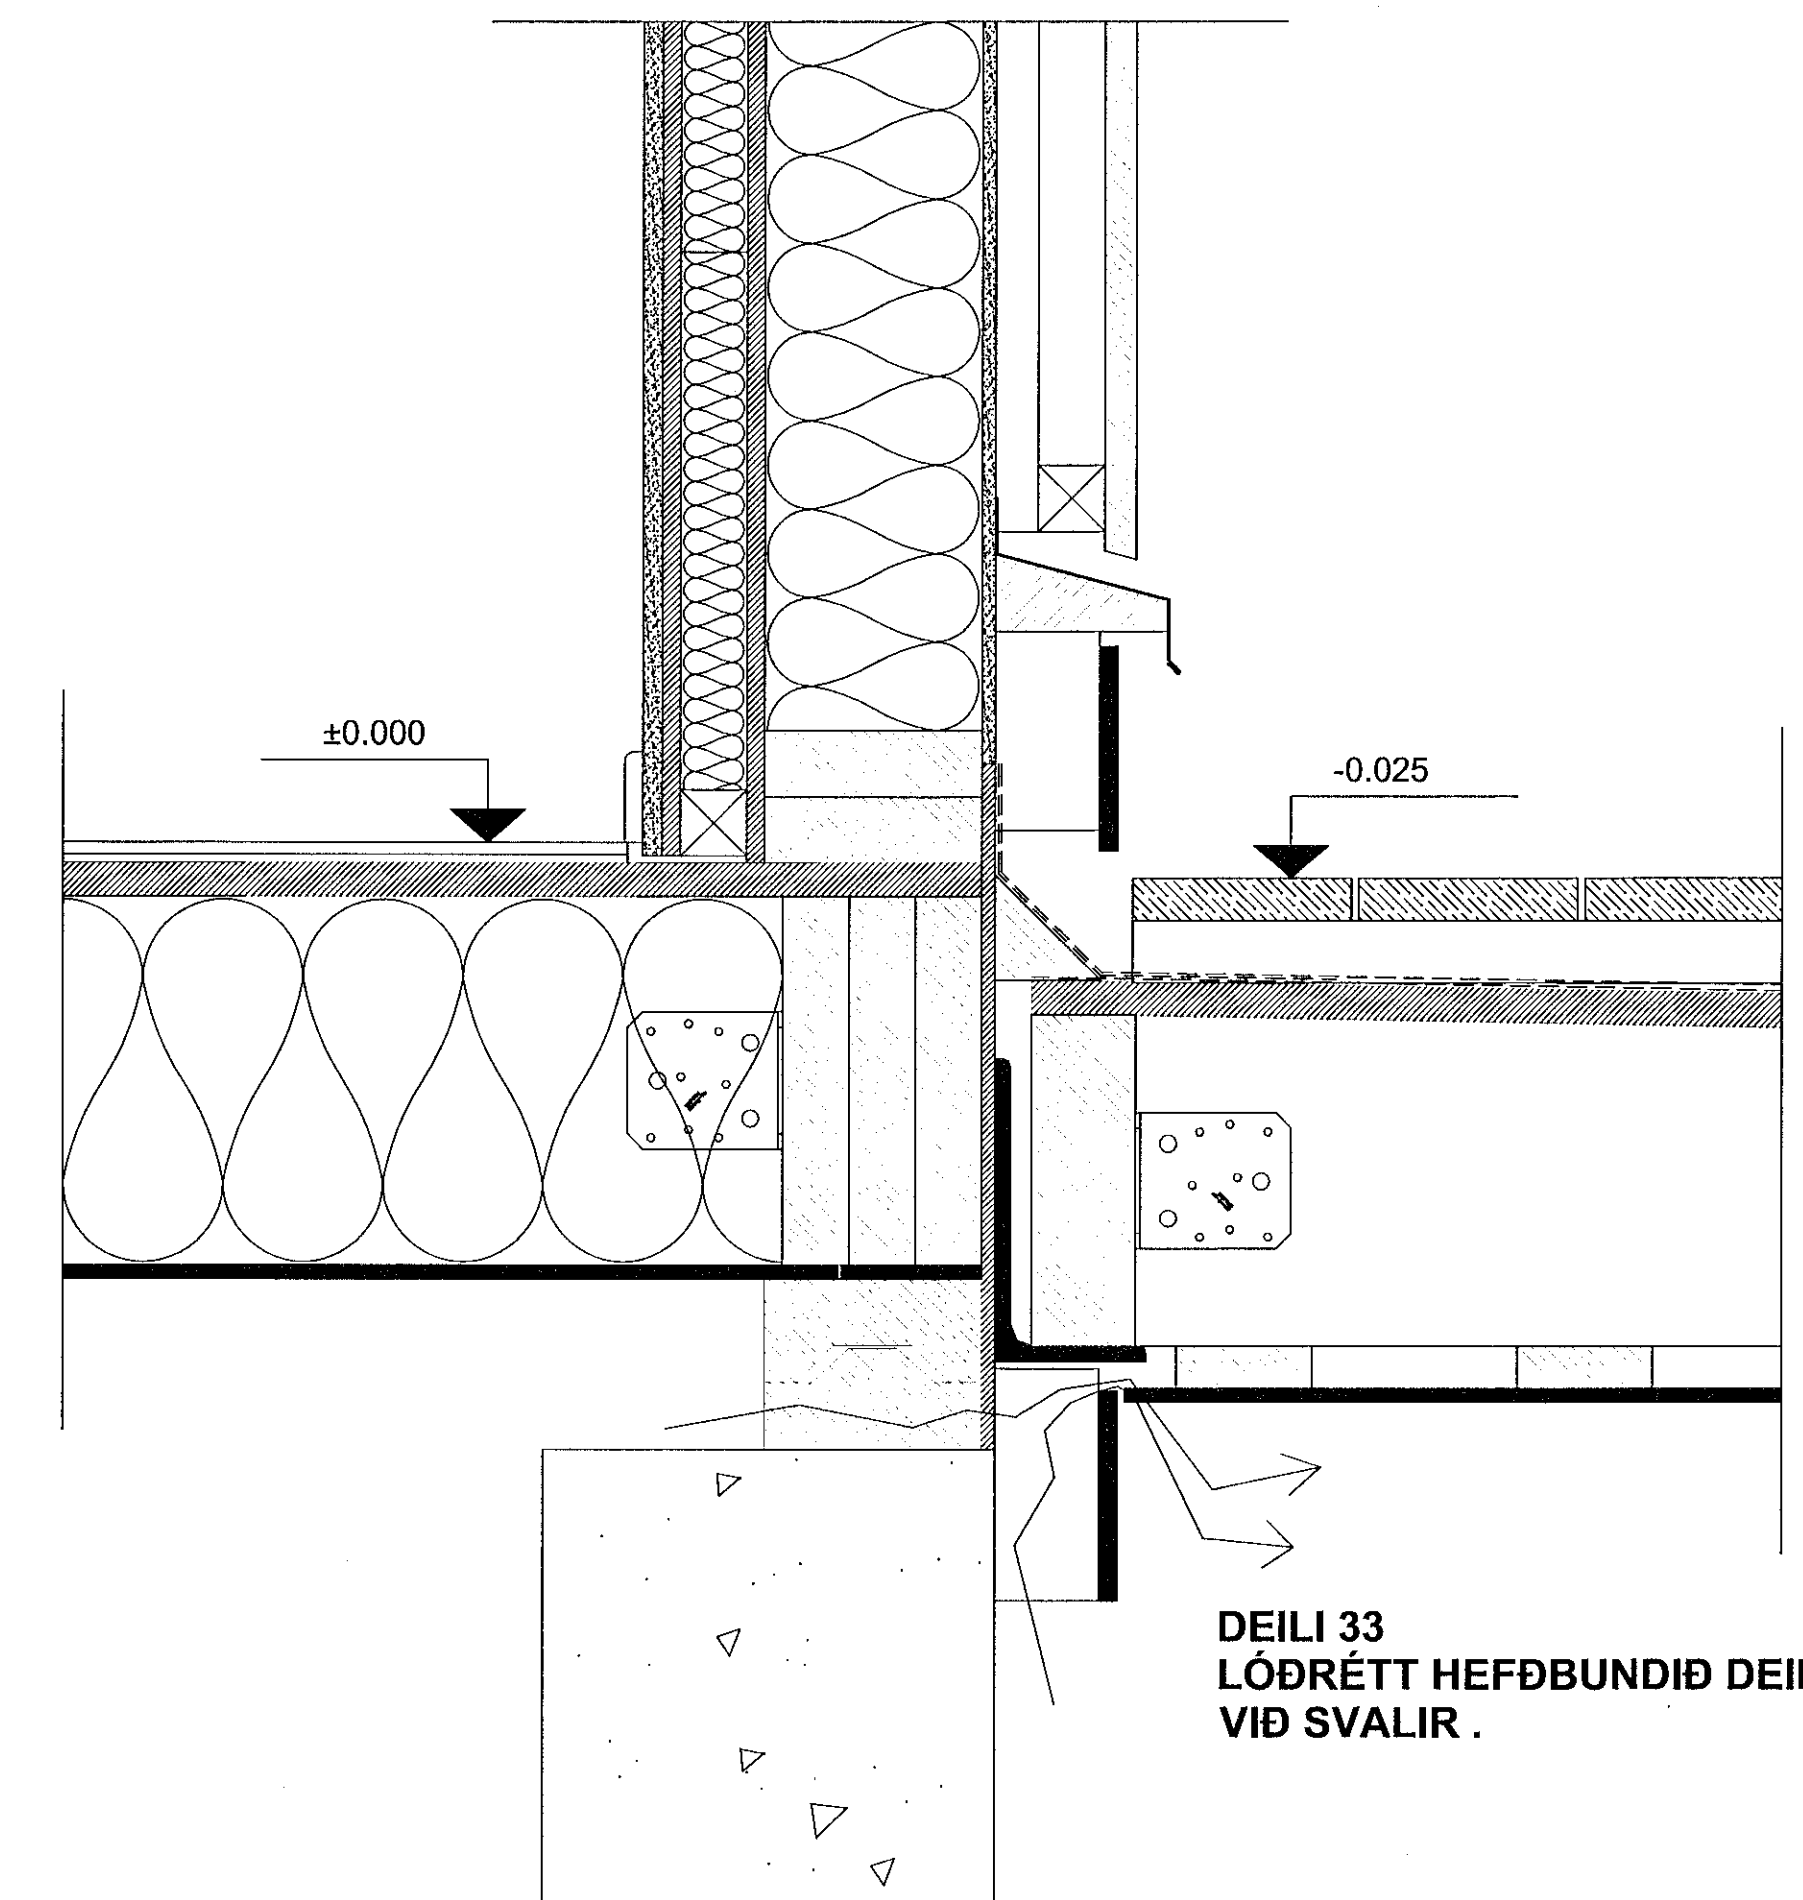

DEILI 33
LÓÐRÉTT HEFÐBUNDIÐ DEILI
VIÐ SVALIR .

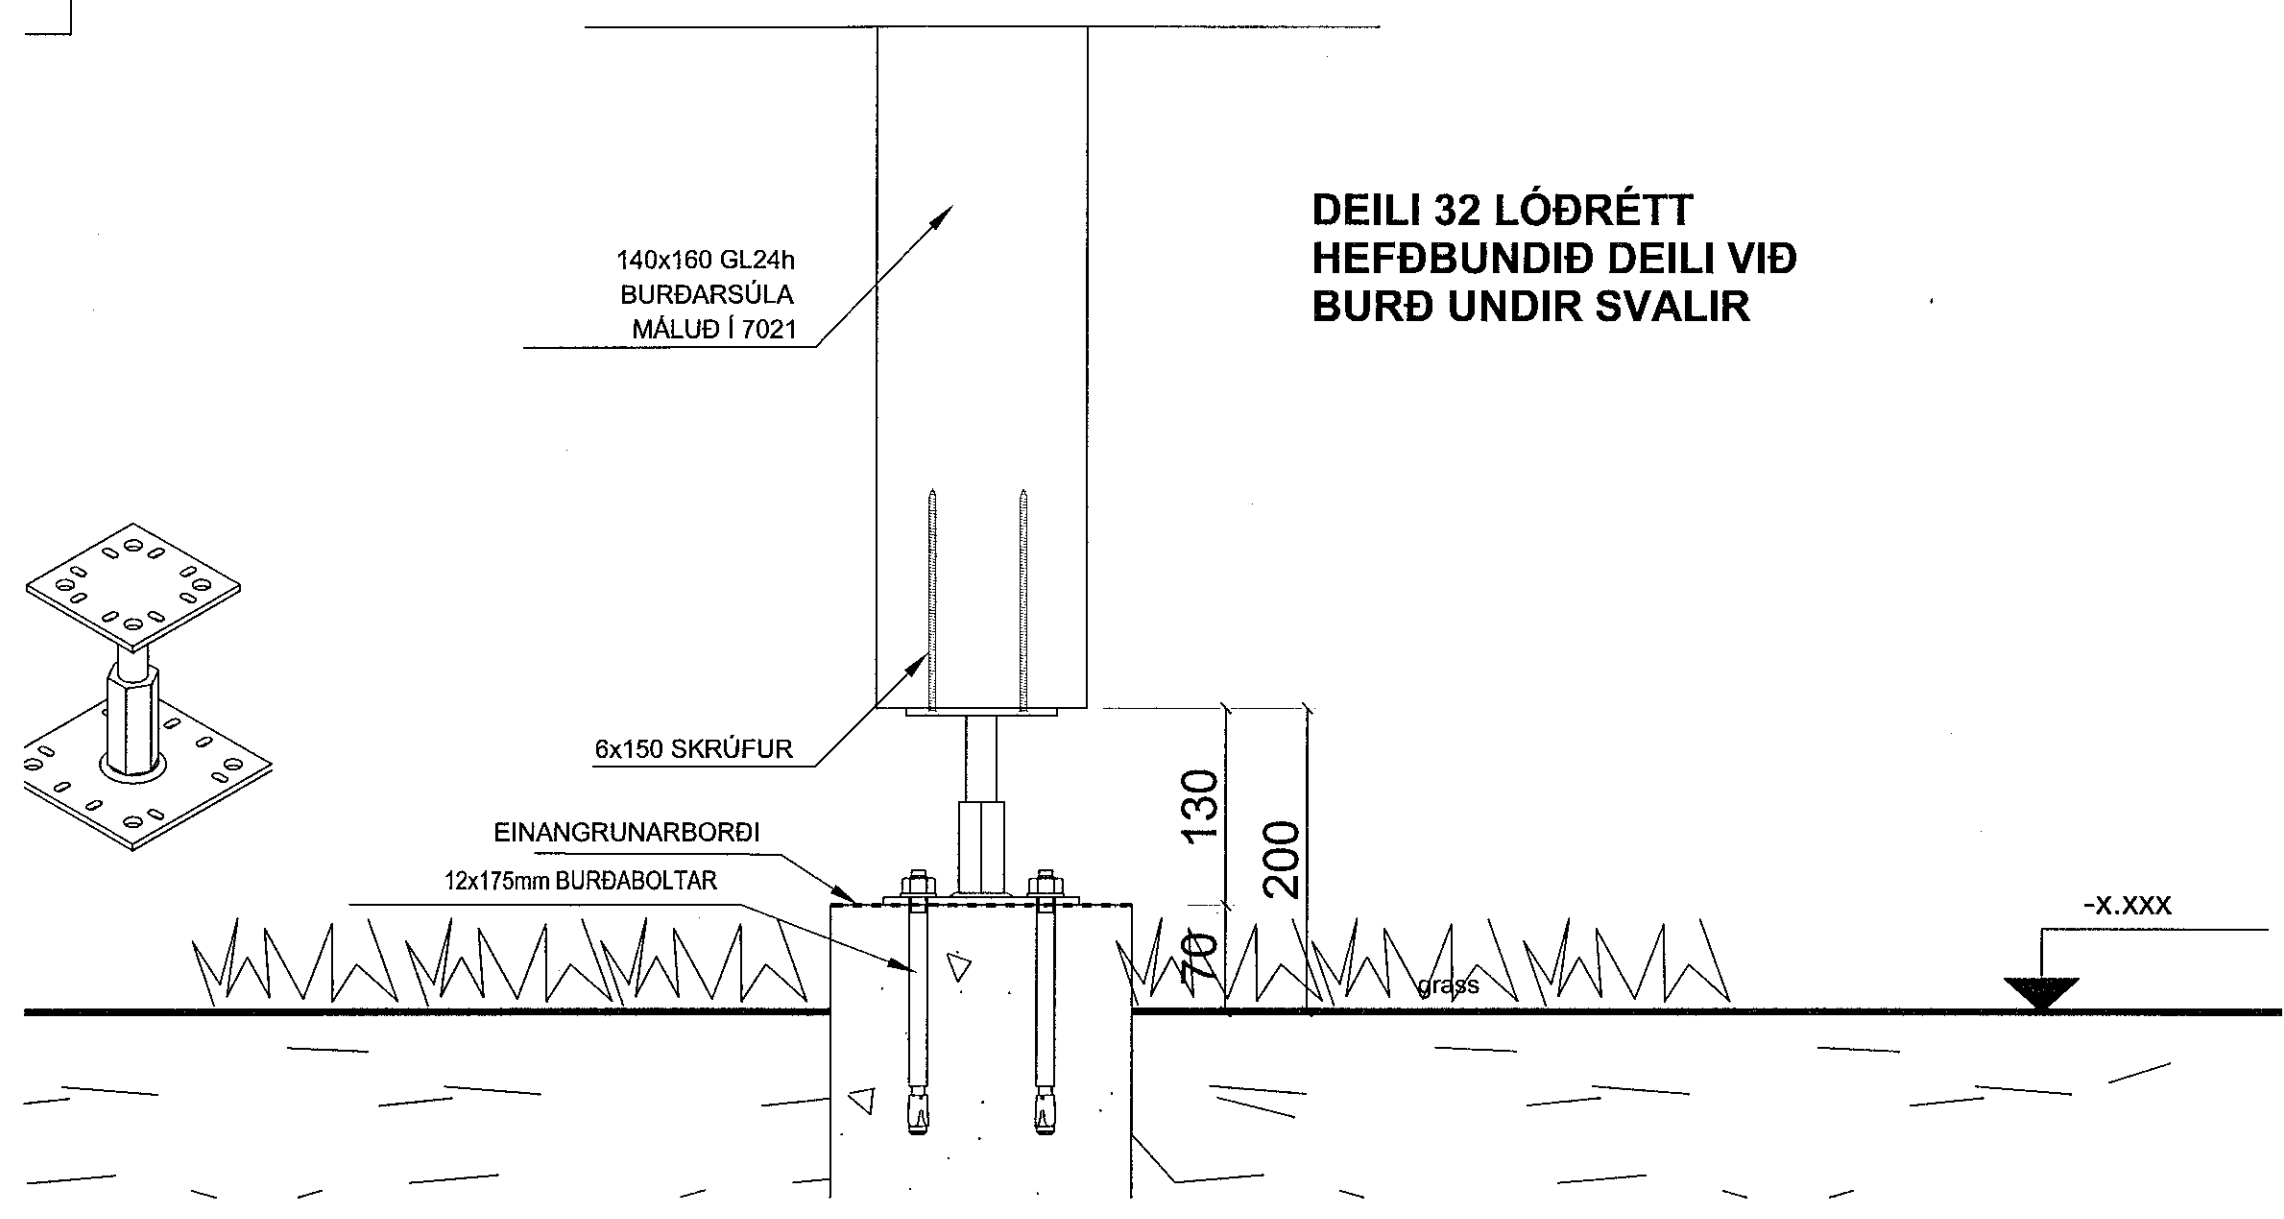

DEILI 32 LÓÐRÉTT
HEFÐBUNDIÐ DEILI VIÐ
BURÐ UNDIR SVALIR

Útg. | Skipting / Breyting | Disp. | Teking / Yfirlit

VERKKAUPI / EIGNARI
FJÖLBÝLISHÚS
TEGUND VERKS

HÁDEGISSKARÐ 12
GATASTAFSETNING

VERKTEIKNING	LANDNÚMÉR: L225465
DEILILAUSNIR	STADGR.: 1400-1-
FRÁGANGUR VIÐ SVALIR	MHL.: 02
	MKV.: 1.5
	BLAÐSTÆRÐ: A1
	ÚTGÁFA DAGS: 25.09.2019
	TEIKNAB: SBJ - DG-KB

1805
VERKNEI

605 - 01
TUNNUR ÚTGÁFA

SVAVA JÓNSSON
Arkitektúr & Ráðgjafi

BYKO
Lögfréttisráðgjafi
Rípa LV-1011, Laugavegur
Sími: +371 7280066
Sími: +371 7280090

Svava Björk Jónsdóttir
kt: 281278239

Laugavegur 178 | Reykjavík | Sími: 8999958 | svavajons@svavajons.com

Öll mál eru í mm. Mælið ekki af teikningum. Öll mál athugið á staðnum. Ósamræmi í teikningum og vafaatriði skal tilkynna arkitektum strax.