

Samþykkt þann
16 OCT 2019
Byggingarfulltrúinn í Húsnáðarfróð
F.h. Sigurður Steinar Sæmsson

Upprunalegur hönnuður:

UNDIRRITTUN
HÖNNUNARSTJÓRA
Svava Björk Jónsdóttir
Nt. 2812782239

12,5mm Gifsklæðning
12mm OSB/3
44x44mm einangruð timburstoð
Siga Majpell Rakavarnalag
12mm OSB/3
69x144mm Einangruð buðragrind (c/c300)
Stálfestingar í grind
9,5 mm útigífs, GIH
Rothoblaas Traspir EVO 90 Vindpappi
28 x 44mm lóðréttar víðarlektur, undirkerfi (loftun)
44 x 44mm láréttar víðarlektur, undirkerfi (loftun)
21x120mm & 21x145mm Furuklæðning í hláupandi breiddum- RAL 7040

DEILI 09(600)
LÓÐRÉTT HEFÐBUNDIÐ DEILI
ÞAKKANTUR

8mm soðinn þakpappi
18mm OSB/3
44x74mm loftabil/ víðarlektur
Siga Majcoat 150 asfaltþakpappi
16mm (Agepan) Öbrennalegur dúkur
144x219mm C24 (cc600) einangruð buðragrind
Stálvinklar í burðavirki
28x90mm víðarlektur
2x12,5mm gipsplötur GIA

8mm soðinn þakpappi
18mm OSB/3
44x74mm loftabil/ víðarlektur
Siga Majcoat 150 asfaltþakpappi
16mm (Agepan) Öbrennalegur dúkur
144x219mm C24 (cc600) einangruð buðragrind
Stálvinklar í burðavirki
28x90mm víðarlektur
2x12,5mm gipsplötur GIA


DEILI 08(600)
LÓÐRÉTT HEFÐBUNDIÐ DEILI
ÞAKKANTUR OG HURÐ

12,5mm Gifsklæðning / rakavarín í votrymum
12,5mm OSB/3
44x44mm einangruð timburstoð
Siga Majpell Rakavarnalag
12mm OSB/3
69x144mm Einangruð buðragrind (c/c300)
Stálfestingar í grind
9,5 mm eldvarnar gífs, GIH
Rothoblaas Traspir EVO 90 Vindpappi
28 x 90mm lóðréttar víðarlektur, undirkerfi (loftun)
8mm Cembrit Patina

DEILI 06(600)
LÁRÉTT HEFÐBUNDIÐ DEILI Í
INNVEGGJA SAMSKEYTI OG ÚTIHURÐ

12,5mm gifsklæðning
12mm OSB/3
94mm burðagrind
15mm OSB/3
30mm loftabil
Paroc eXtra rockwool einangrun
15mm OSB/3
30mm loftabil
94mm burðagrind
12mm OSB/3
12,5mm gifsklæðning

DEILI 06(600)
LÁRÉTT HEFÐBUNDIÐ DEILI Í
INNVEGGJA SAMSKEYTI OG ÚTIHURÐ

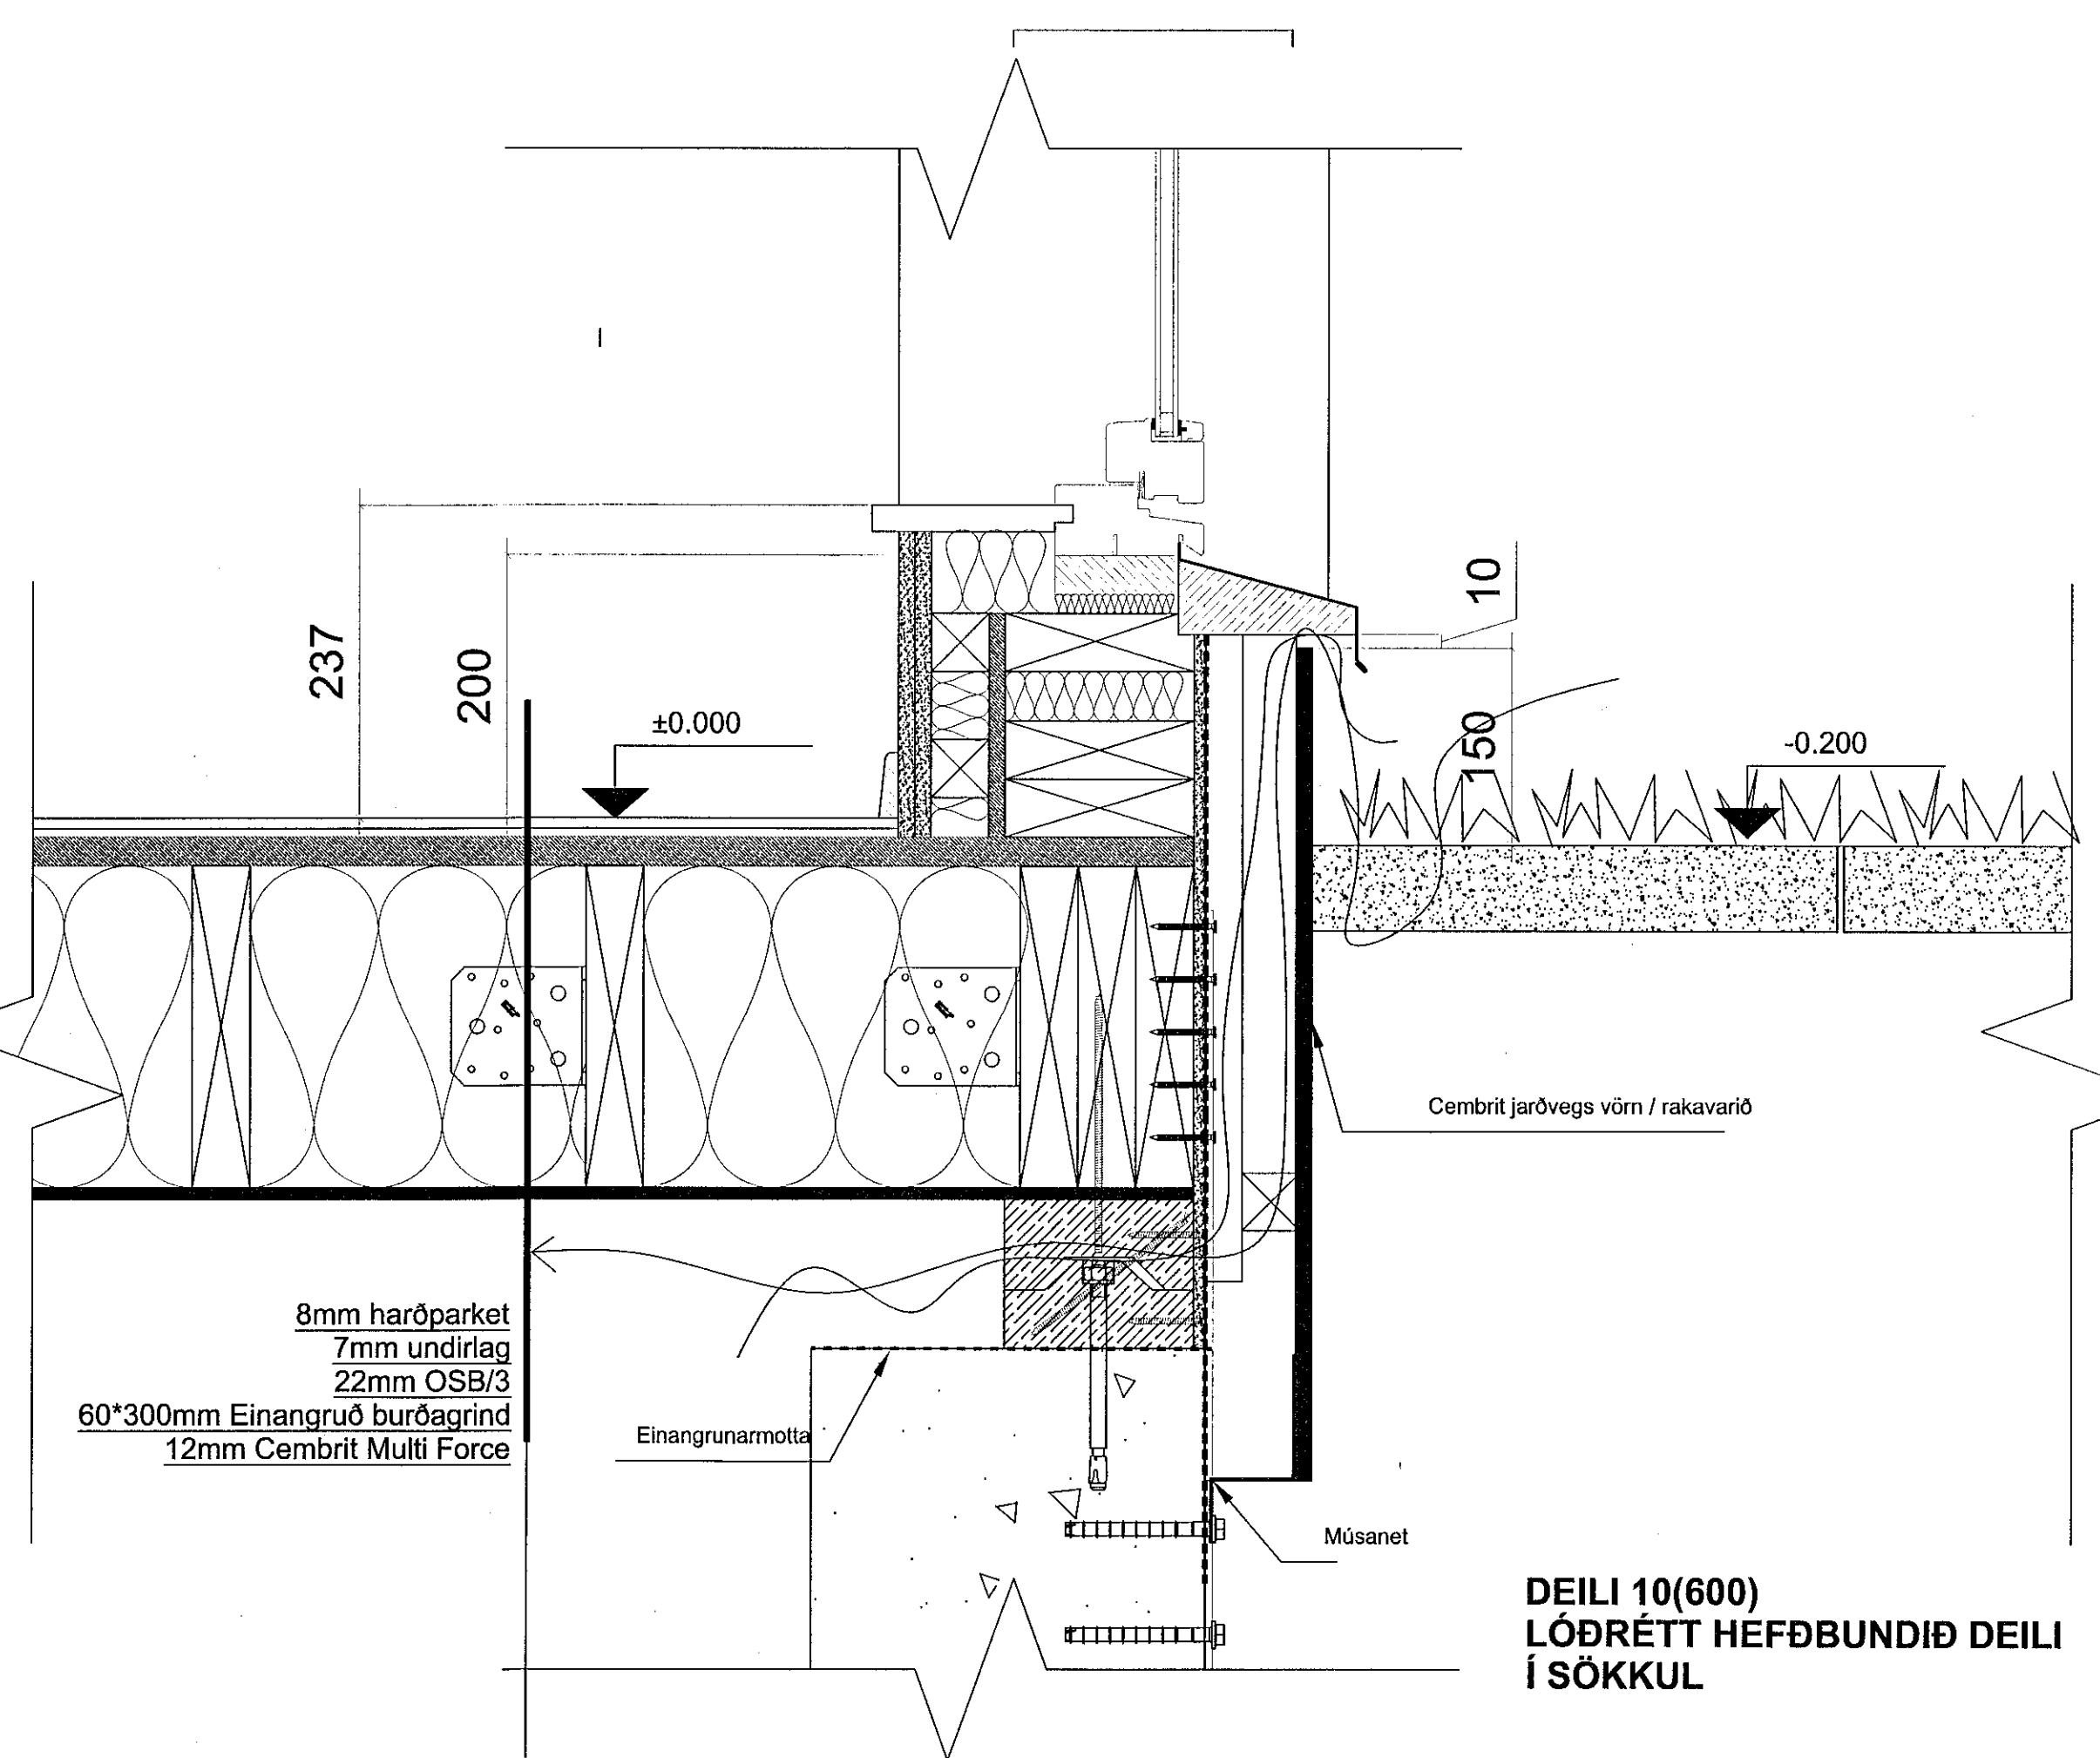

DEILI 10(600)
LÓÐRÉTT HEFÐBUNDIÐ DEILI
Í SÖKKUL

8mm harðparket
7mm undirlag
22mm OSB/3
60*300mm Einangruð burðagrind
12mm Cembrit Multi Force

Útg. / Skýring / Breyting. Dagn. Tískrá / Tískrá

VERKHAUFI / EIGNARI
FJÖLBÝLISHÚS
TUGAND VEIÐ
HÁDEGISSKARD 12
GAJASTRÁSIRIANG
VERKTEIKNING
DEILILAUSNIR
LANDNÚMÉR: L225465
STADGR.: 1400-1-
MHL: 01
MKV.: 1:5
BLADSTÆRÐ: A1
ÚTGÁFA DAGS: 25.09.2019
TEIKNAND: SBJ - DG-KB

1805 602 - 01
VERKNAI. RAÐNMR. ÚTGÁFA

SVAVA JÓNS
Arkitektúr & Ráðgjöf

BYKO
Lágmála laita 75-6
Rípa LV-1011, Laungr
Sími: +354 220906
Faksa: +354 7282000

Svava Björk Jónsdóttir
Nt. 2812782239

Laugavegur 178 | Reykjavík | Sími: 8999958 | svev@svavajons.com

ÖLL AFRIT OG AFRITUN TEIKNINGAR AD HLUATA EDA Í HELD ER HAD SKRIFLEGGU LEYFI HÖFUNDA

Öll mál eru í mm. Málóð ekki af teikningum. Öll mál athugast á staðnum. Ósamræmi í teikningum og vafafríðri skal tilkynna arkitektum strax.