
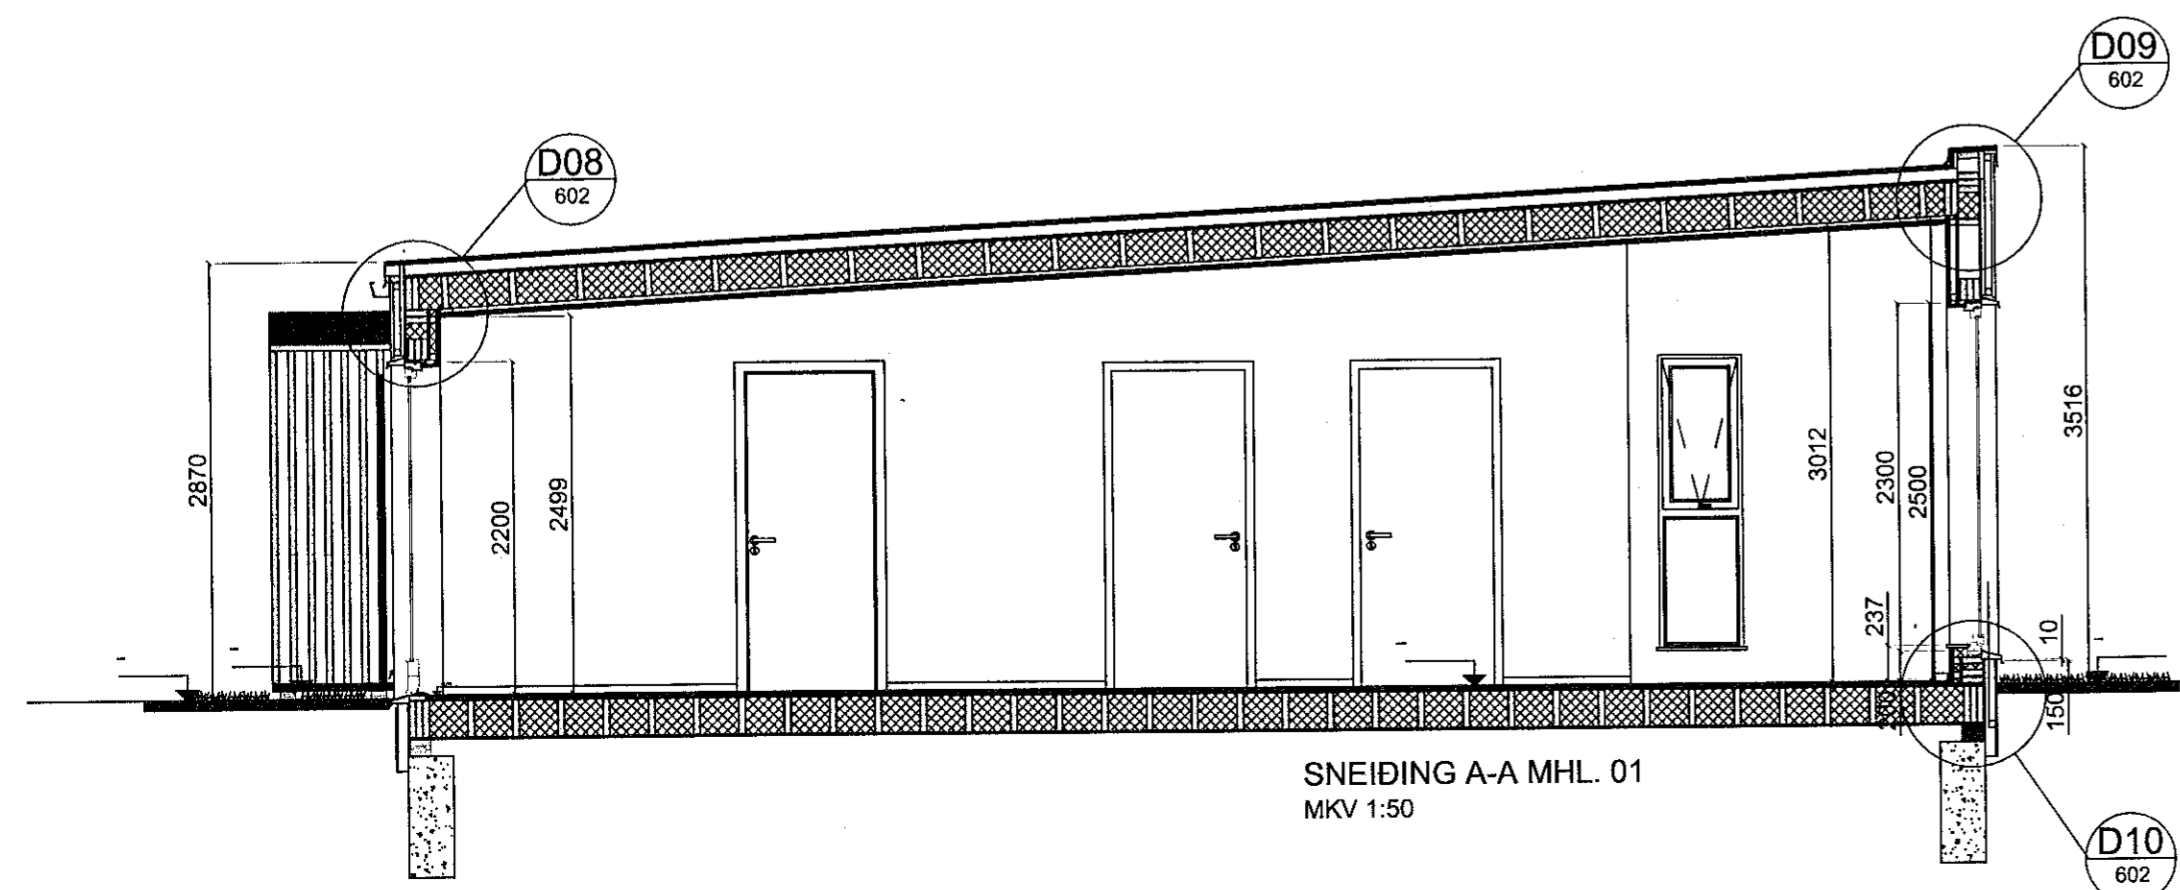
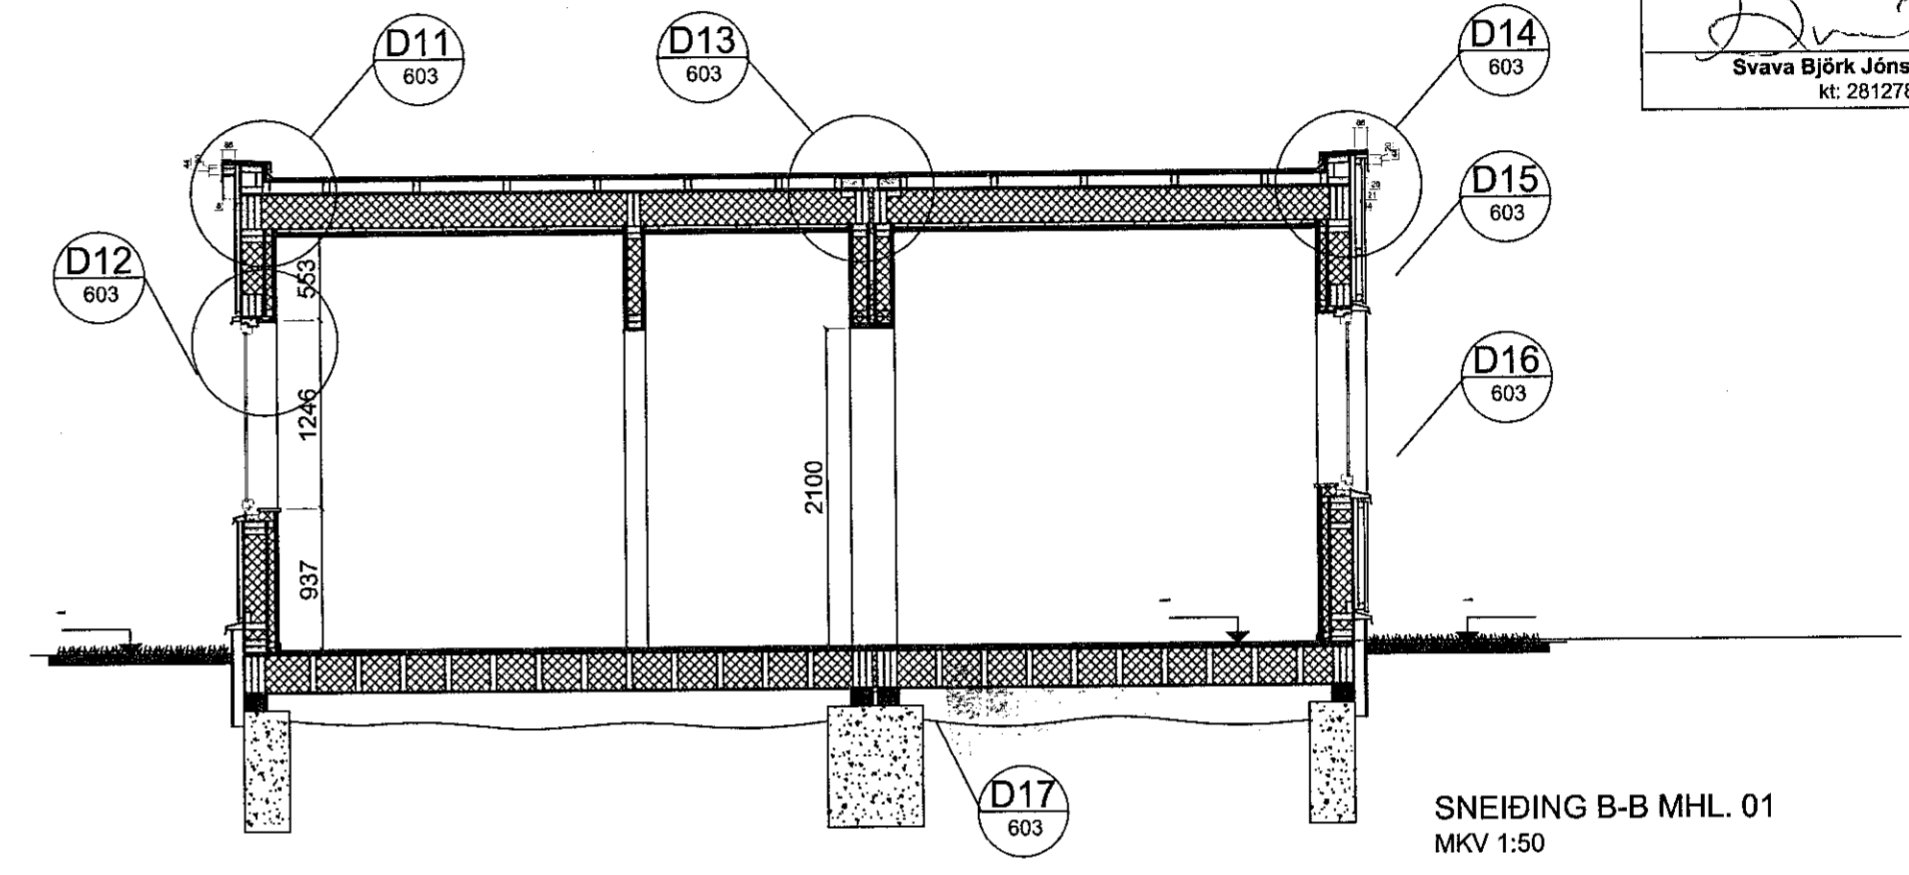


Samþykkt þann
16 OCT 2019
Byggingarfulltíttinn í Hafnarfirði
F.h. Sigurður Steinar Jónsson

UNDIRRITUN
HÖNNUNARSTJÓRA
Svava Björk Jónsdóttir
kt: 2812782239

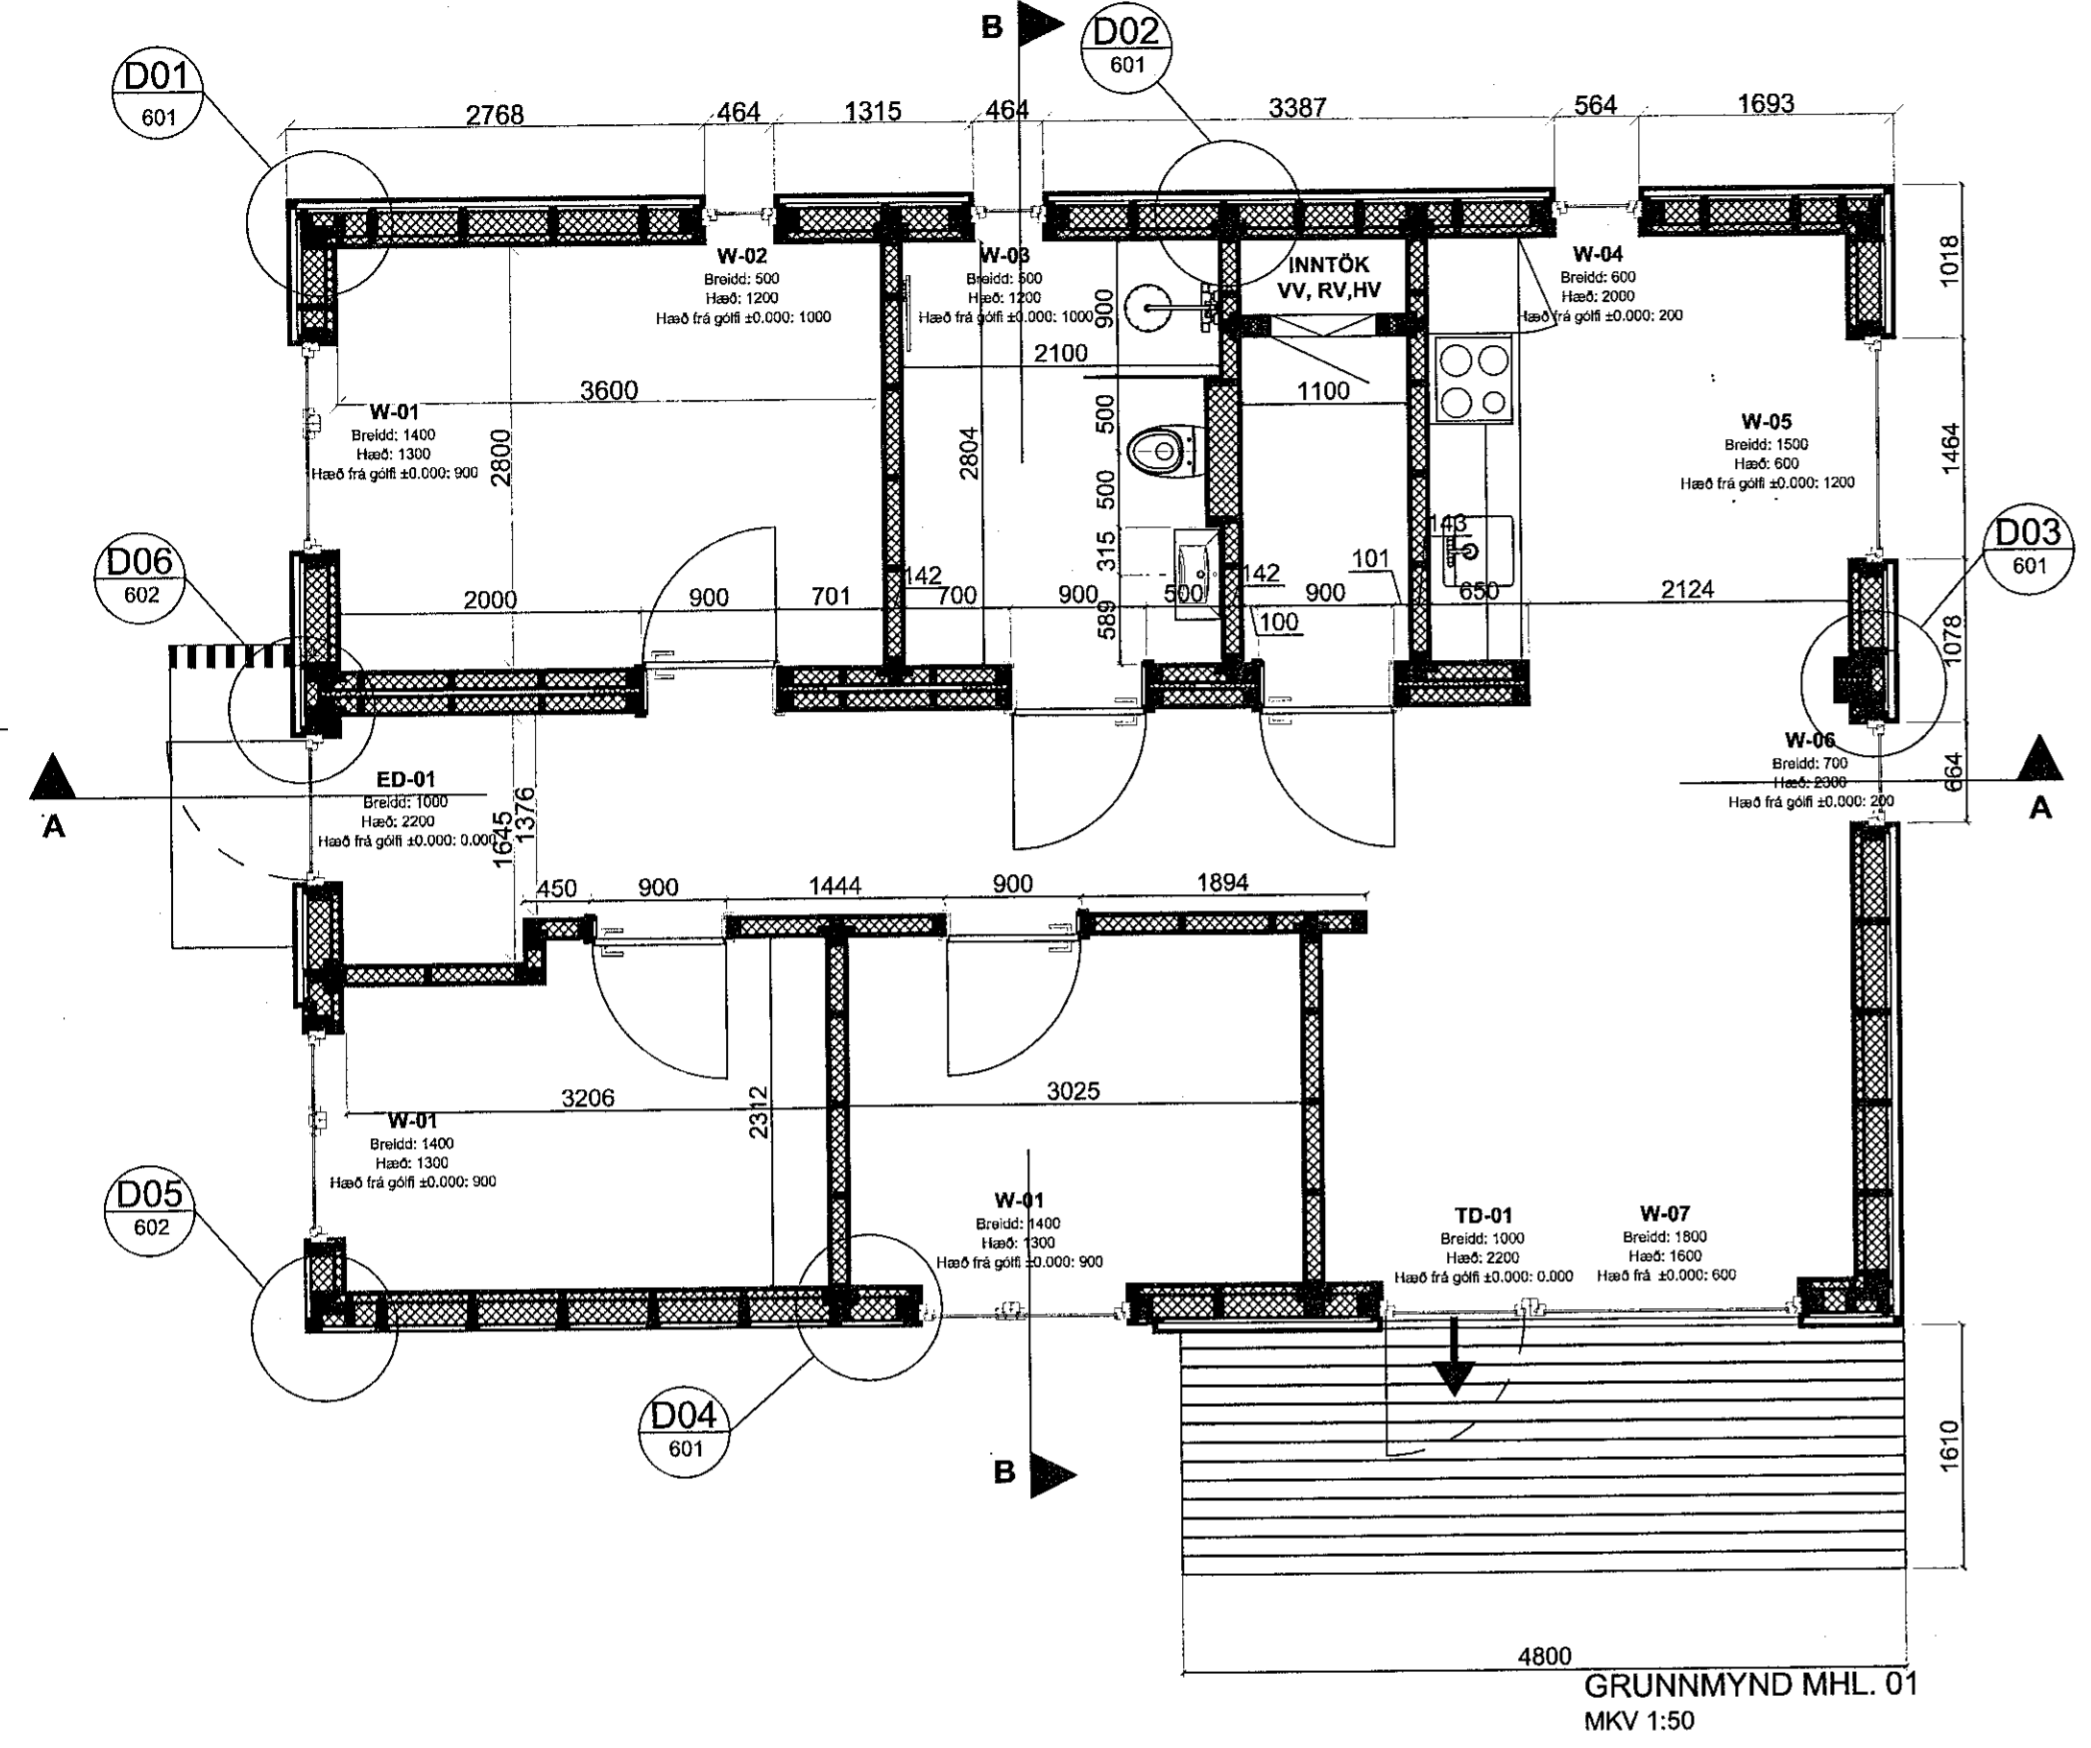

Útg. / Skýring / Breyting. Dags. Teiknað / Yfirfarið

VERKKAUPI / EIGANDI
FJÖLBÝLISHÚS
TEGUND VERKS

HÁDEGISSKARÐ 12
GATASTÆÐSETNING

VERKTEIKNING
GRUNNMYNDIR
SNEIÐINGAR

LANDNÚMÉR: L225465
STADGR.: 1400-1-01
MHL.: 1:50
MKV.: 1:50
BLAÐSTÆRÐ: A2
ÚTGÁFA DAGS: 25.09.2019
TEIKNAD: SBJ - DG-KB

1805 VERKNR. **600 - 01** RÆÐNR. ÚTGÁFA

SVAVA JÓNS
Arkitektúr & Ráðgjöf

BYKO
Látnámsla 75-5
Féga LV-1011, Latvíja
Sími: +371 7288086
Faksa: +371 7282000

Svava Björk Jónsdóttir
kt: 2812782239

Laugavegur 178 | Reykjavík | S: 8999958 | svavajons@svavajons.com

ÖLL AFNOT OG AFRITUN TEIKNINGAR AD HLUTA EDA Í HEILD ER HÁÐ SKRIFLEGU LEYFI HÖFUANDA

Öll mál eru í mm. Mælið ekki af teikningum. Öll mál athugist á staðnum. Ósamræmi í teikningum og vafaatriði skal tilkynna arkitektum strax.