



Samþykkt þann  
16 OCT 2019  
Byggingarfulltrúinn í Húsnáttun  
F.h. Sigurður Steinar Jónsson

Upprunalegur hönnuður:


UNDIRRITTUN  
HÖNNUNARSTJÓRA  
Svava Björk Jónsdóttir  
kt: 2812782239

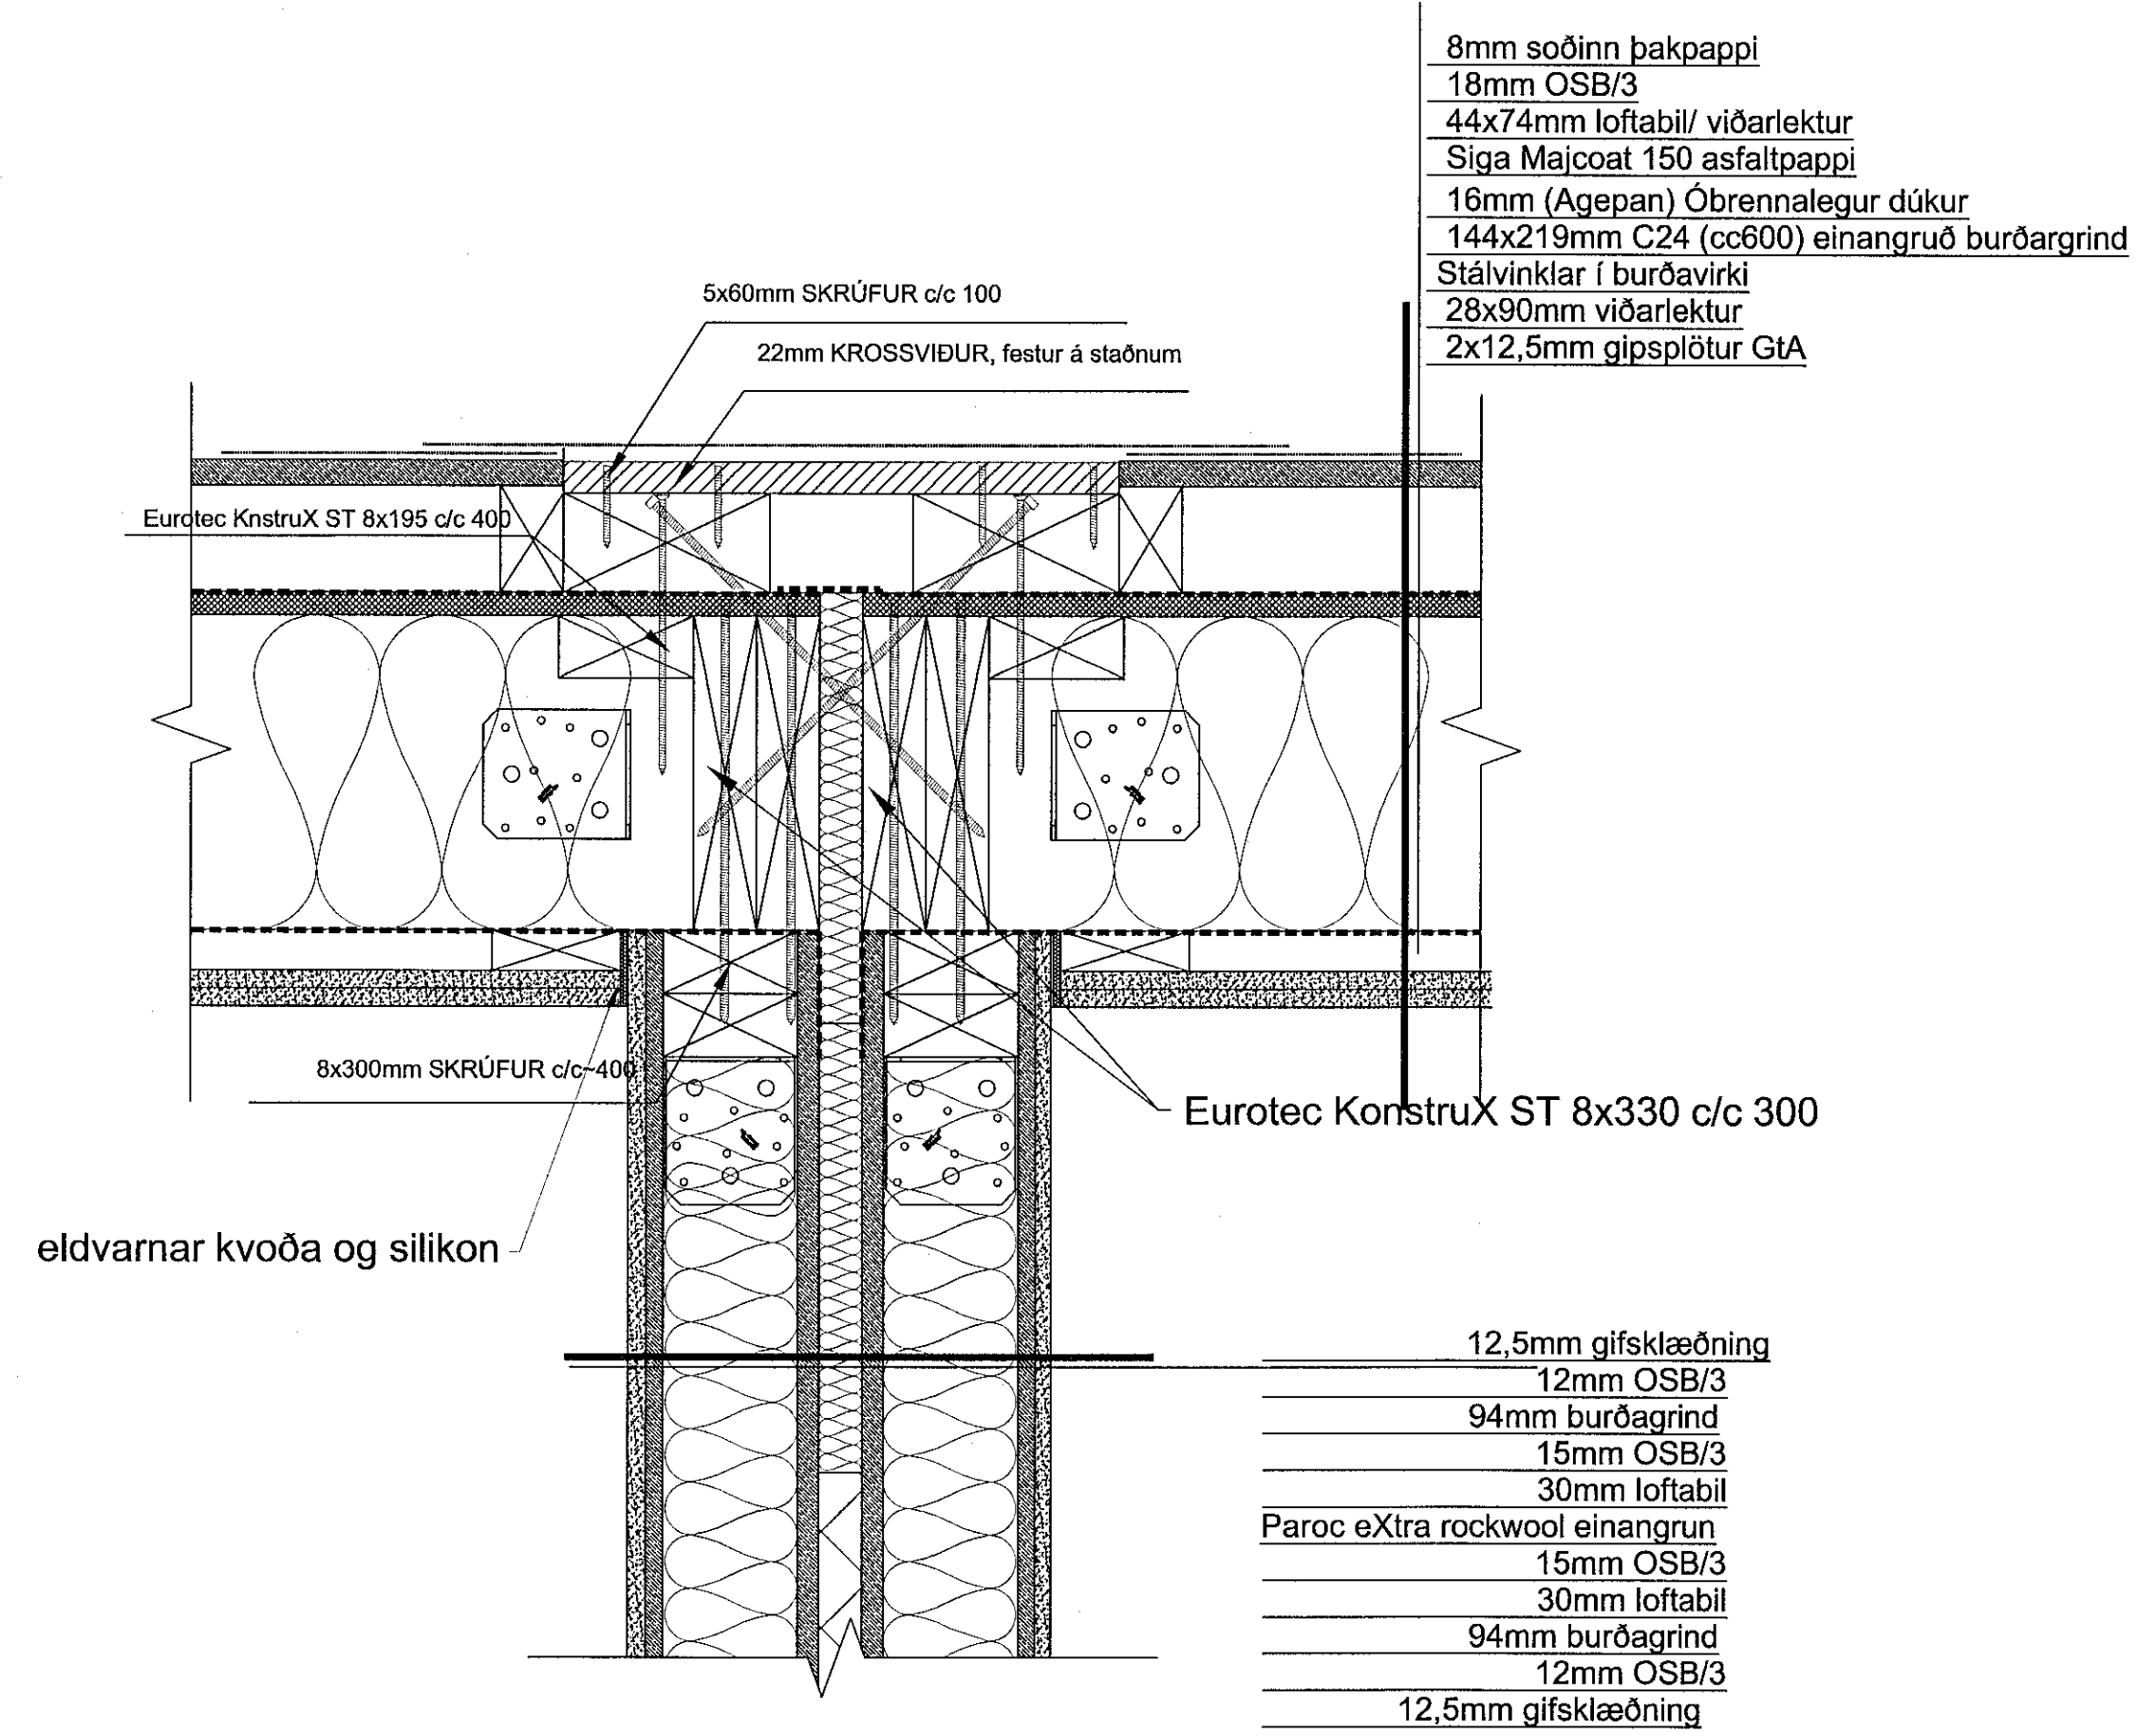


DEILI 10(600)  
LÓÐRÉTT HEFÐBUNDIÐ DEILI Í  
SAMSKEYTI MODULA VIÐ ÞAK

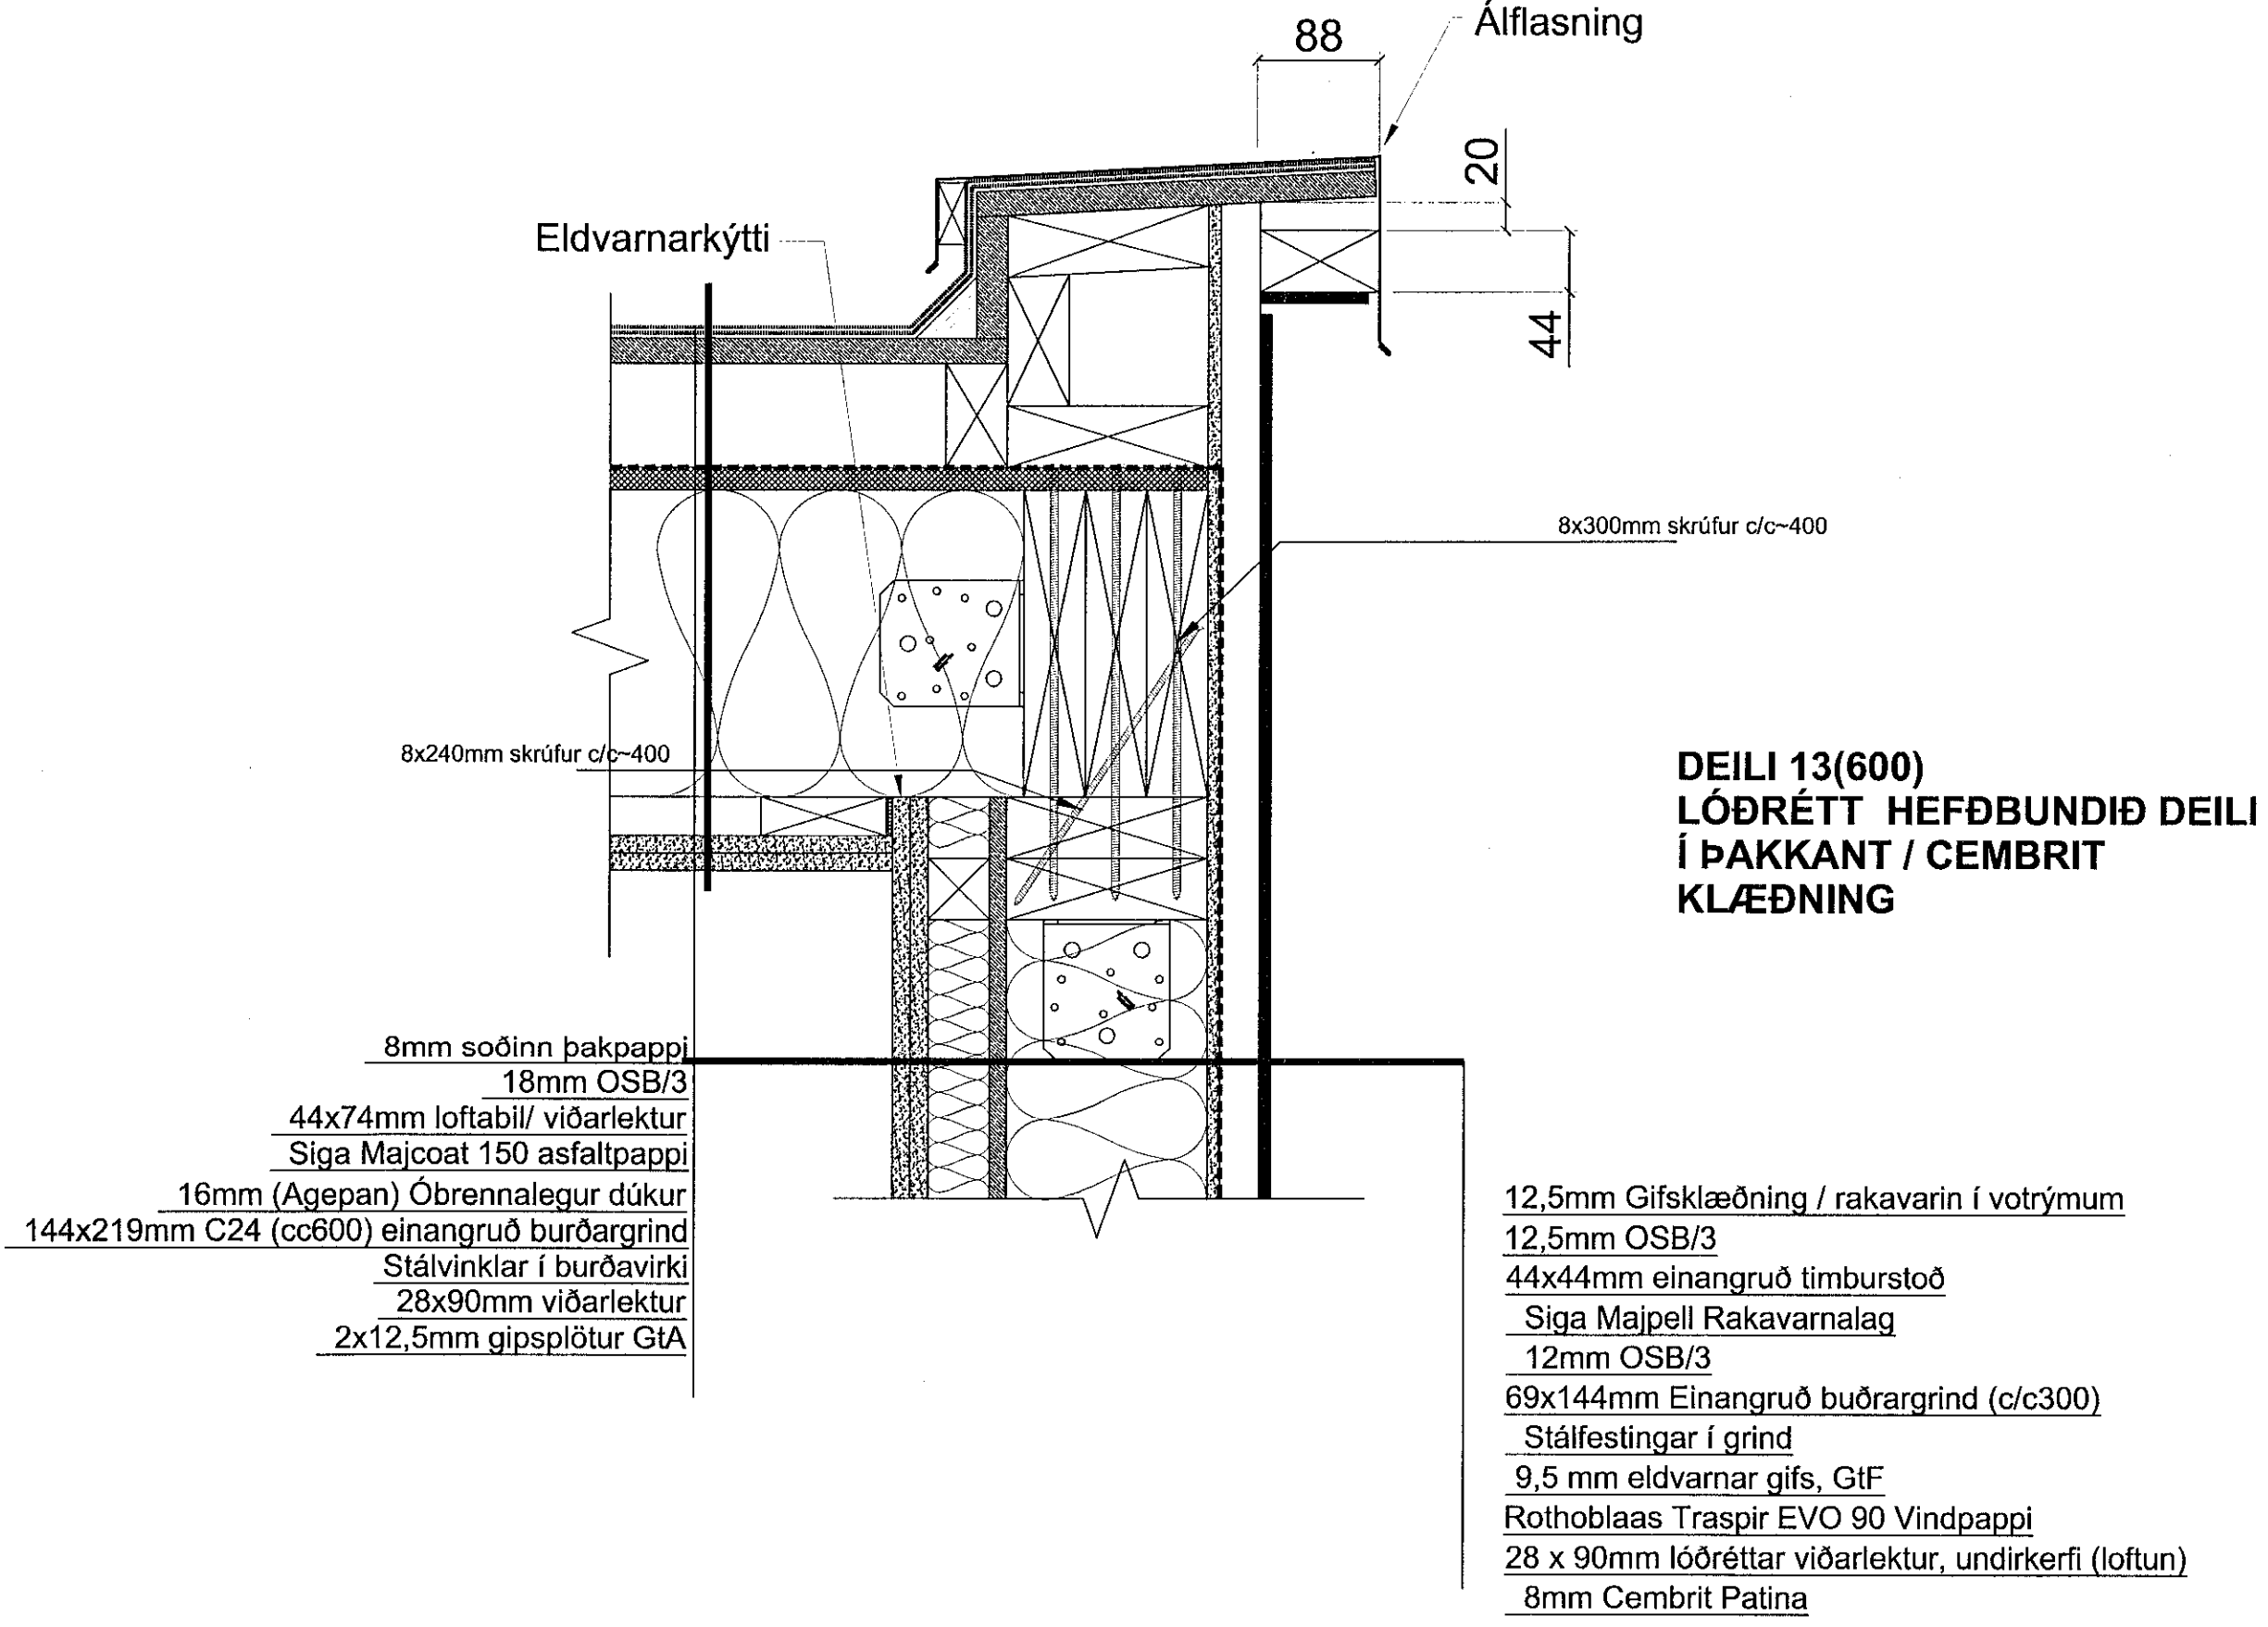

DEILI 13(600)  
LÓÐRÉTT HEFÐBUNDIÐ DEILI  
Í ÞAKKANT / CEMBRIT  
KLÆDNING

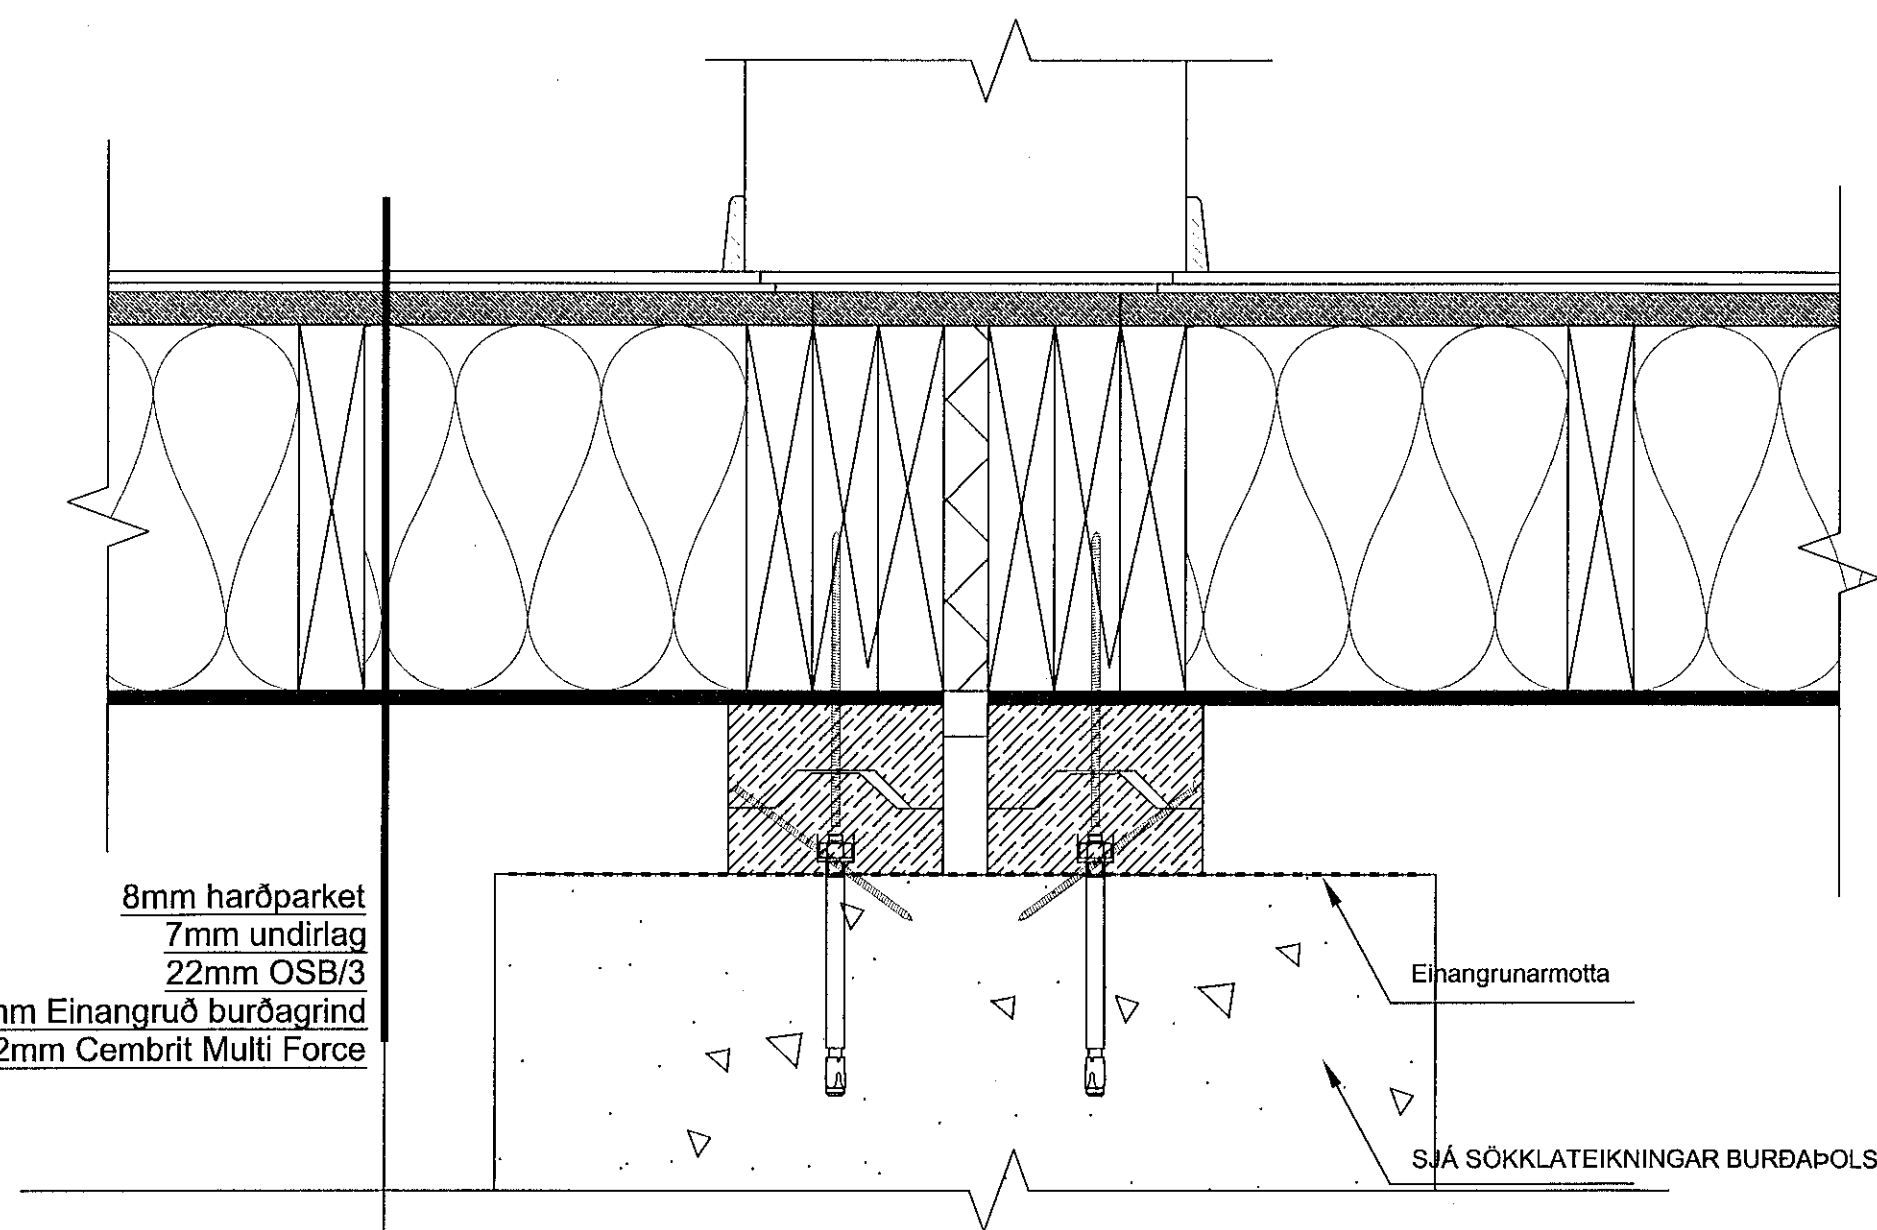

DEILI 11(600)  
LÓÐRÉTT HEFÐBUNDIÐ DEILI Í  
SAMSKEYTI MÓDULA VIÐ SÖKKUL

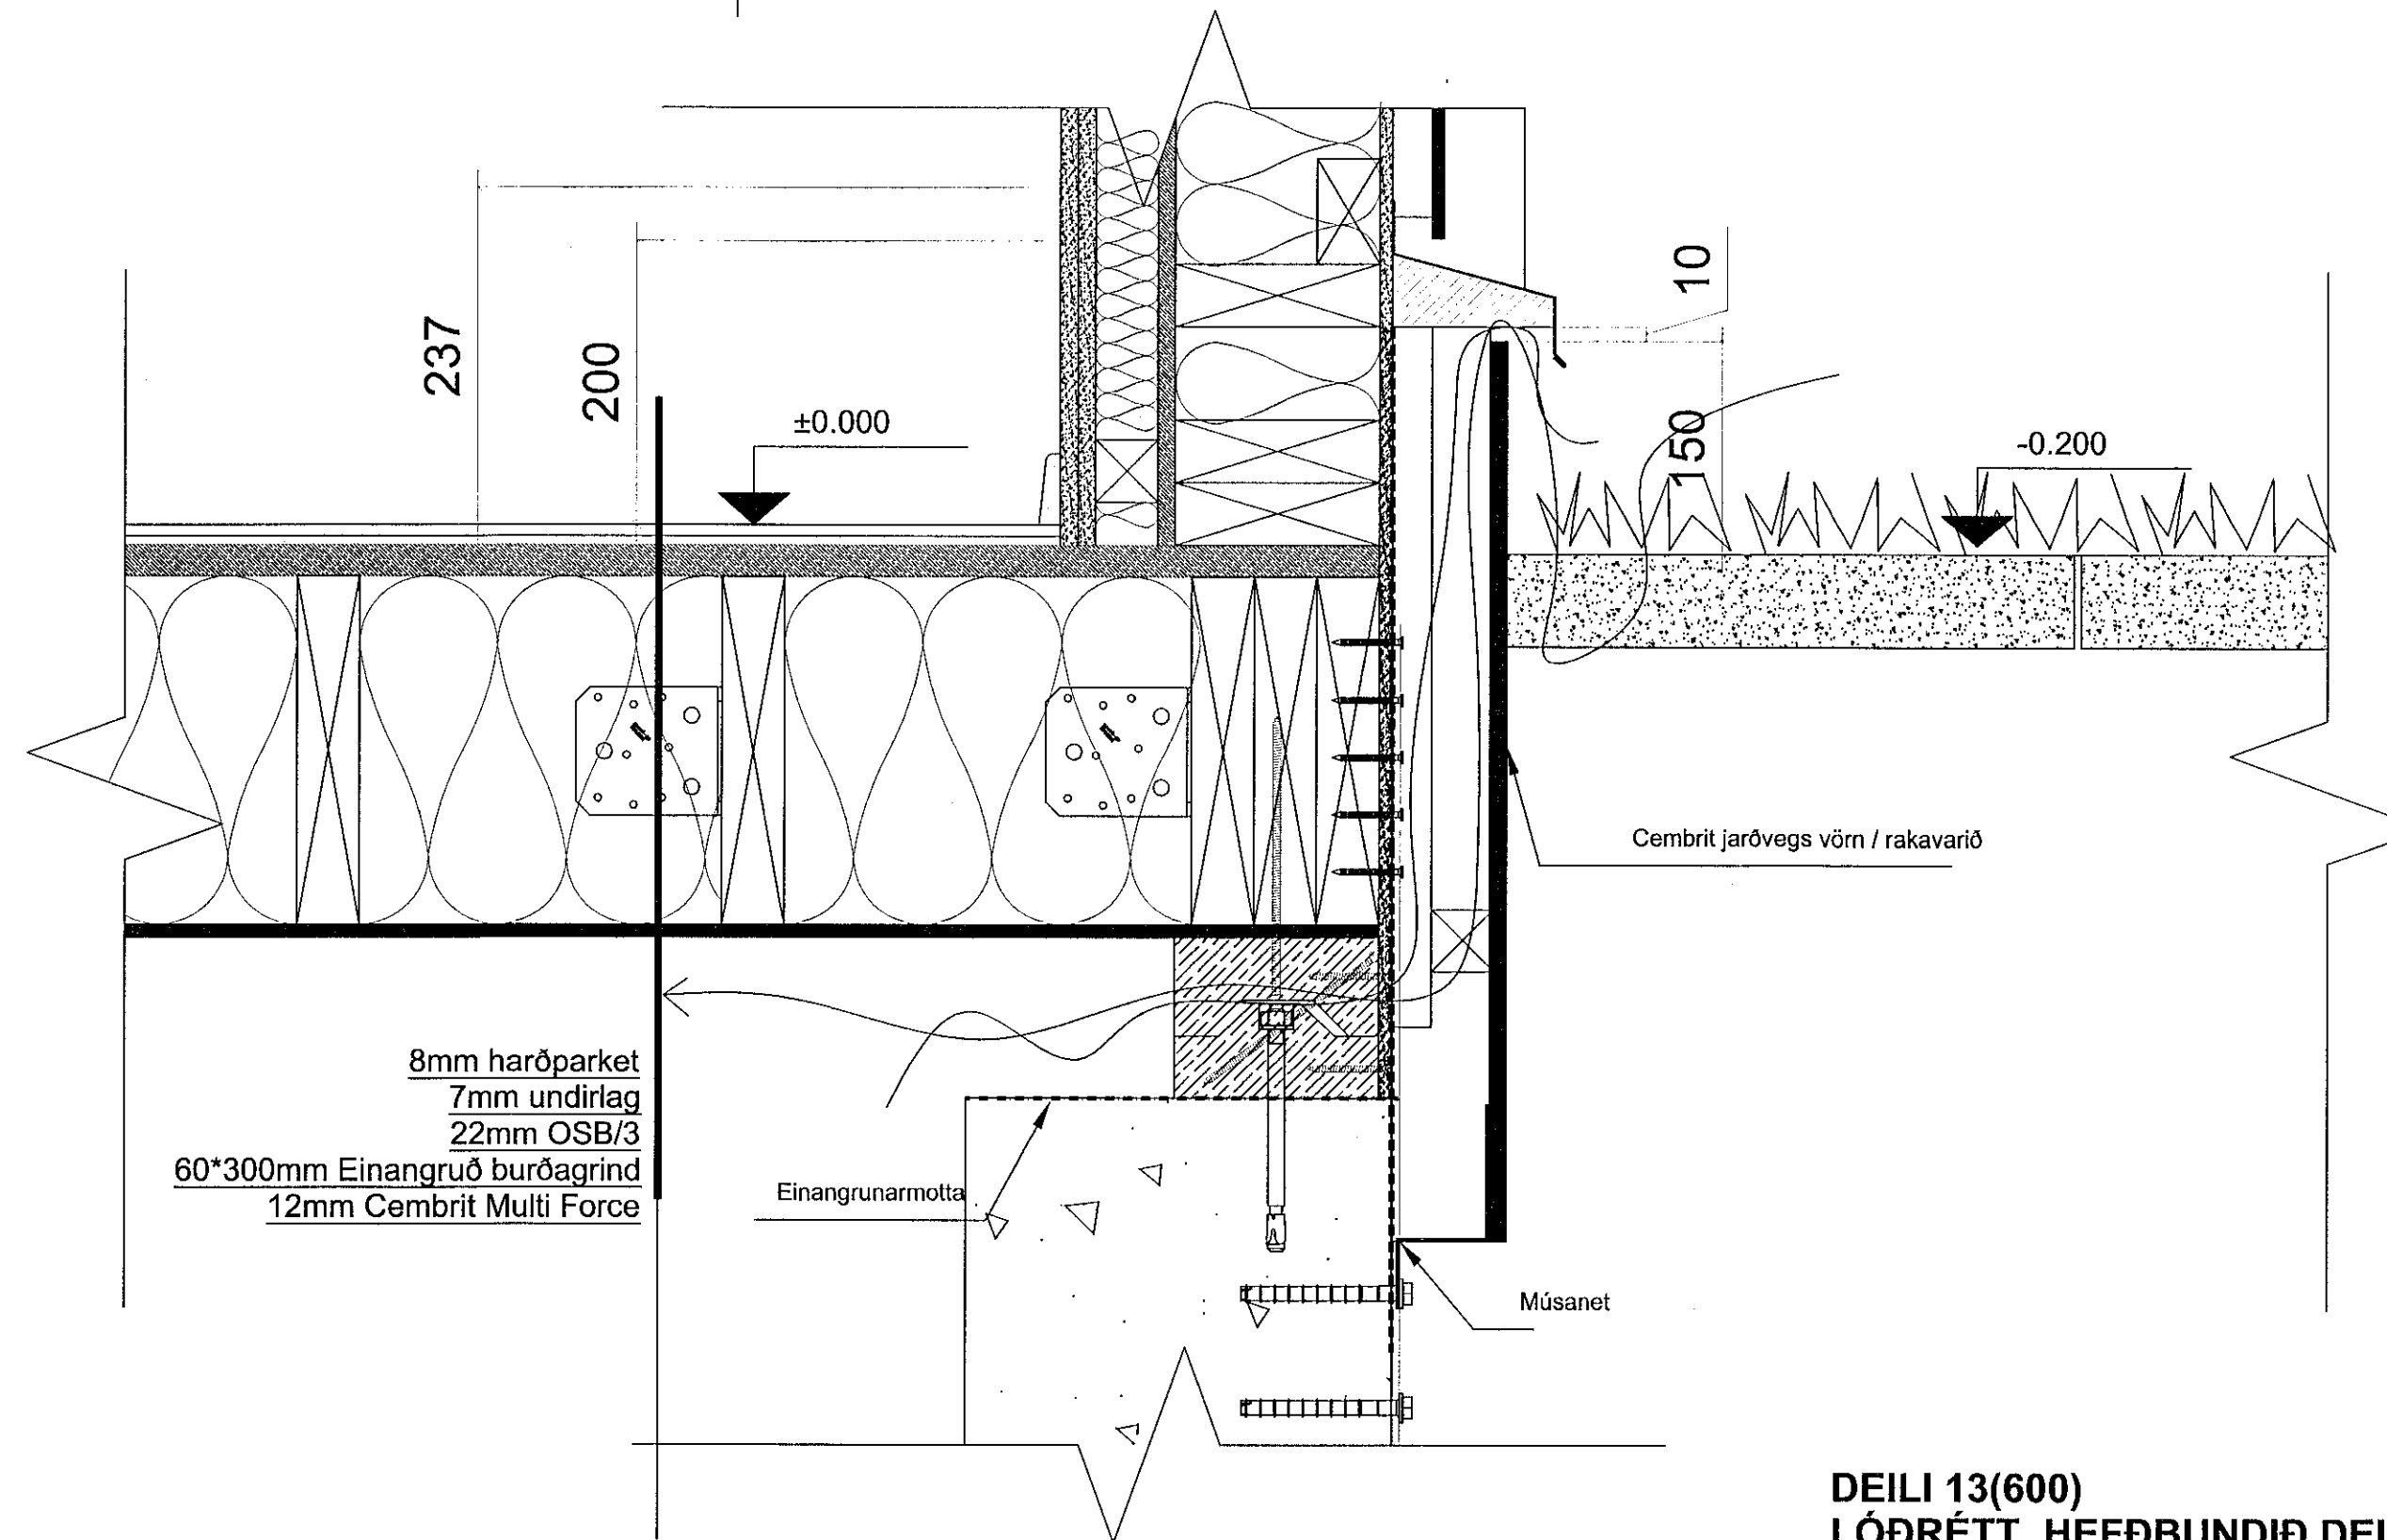

DEILI 13(600)  
LÓÐRÉTT HEFÐBUNDIÐ DEILI  
SÖKKULL Í CEMBRIT  
KLÆDNINGU

Útg. Skýring / Breyting. Daga. Teiknad / Gættur

VERKKAUFI / EIGANDI  
FJÖLBÝLISHÚS  
TEGUND VERKS

HÁDEGISSKARD 12  
SVAVAJÓNS

VERKTEIKNING  
DEILILÁUSNIR

LANDNÚMÉR: L225485  
STADGR.: 1400-1-04  
MHL: 1-5  
MKV: A1  
BLAÐSTÆRIR: 25.09.2019  
ÚTGÁFA DAGS: SBJ - DG-KB  
TEIKNAD:

1805  
VERNR.

603 - 01  
RANNR. ÚTGÁFA



Lögáttu ísl. 75-5  
Rísa 131-1011 Laubá  
Sími: +371 7280005  
Faksa: +371 7280000



SVAVA JÓNS  
Arkitektúr & Ráðgjöf

Svava Björk Jónsdóttir  
kt: 2812782239

Laugavegur 176 | Reykjavík | Sími: 8999958 | svava@svavajons.com

ÖLL MÁL ERU Í MM. Mælið ekki af teikningum. Öll mál atvagnat og staðnum. Ósamræmi í teikningum og vafaatriði skal tilkynna arkitektum strax.