



Samþykkt þann
16 OCT 2019
Byggingarfulltrúinn í Hafnarhlíð
F.h. Sigurður Steinar Jónsson

HÖFUNDUR


UNDIRRITUN
HÖNNUNARSTJÓRA
Svava Björk Jónsdóttir
kt: 2812782239

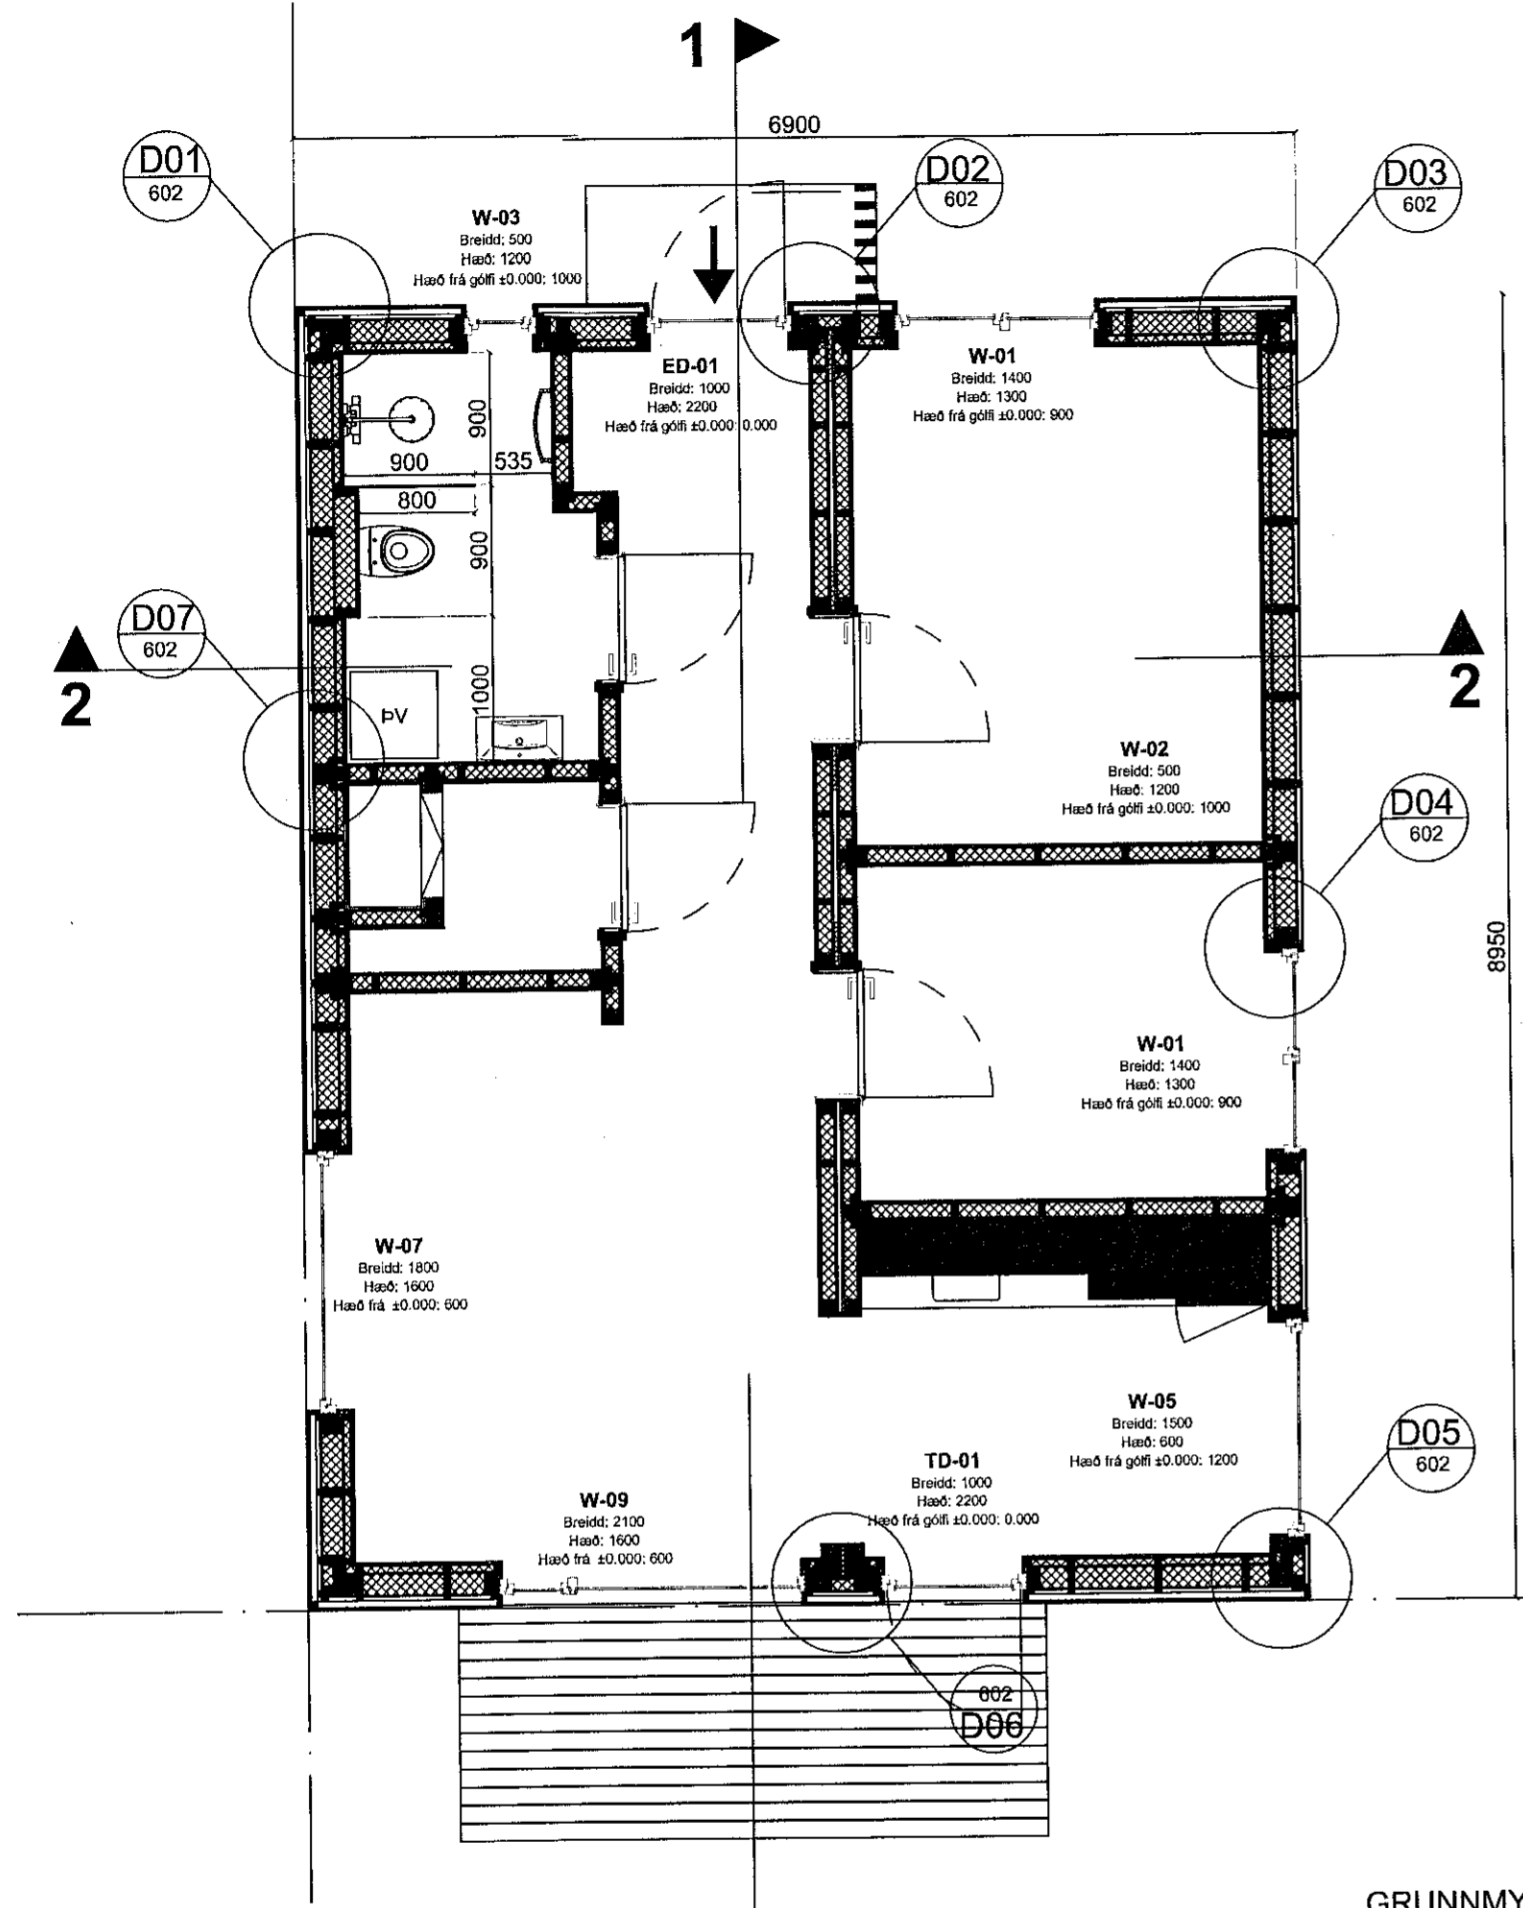

GRUNNMYND MHL. 04
MKV 1:50

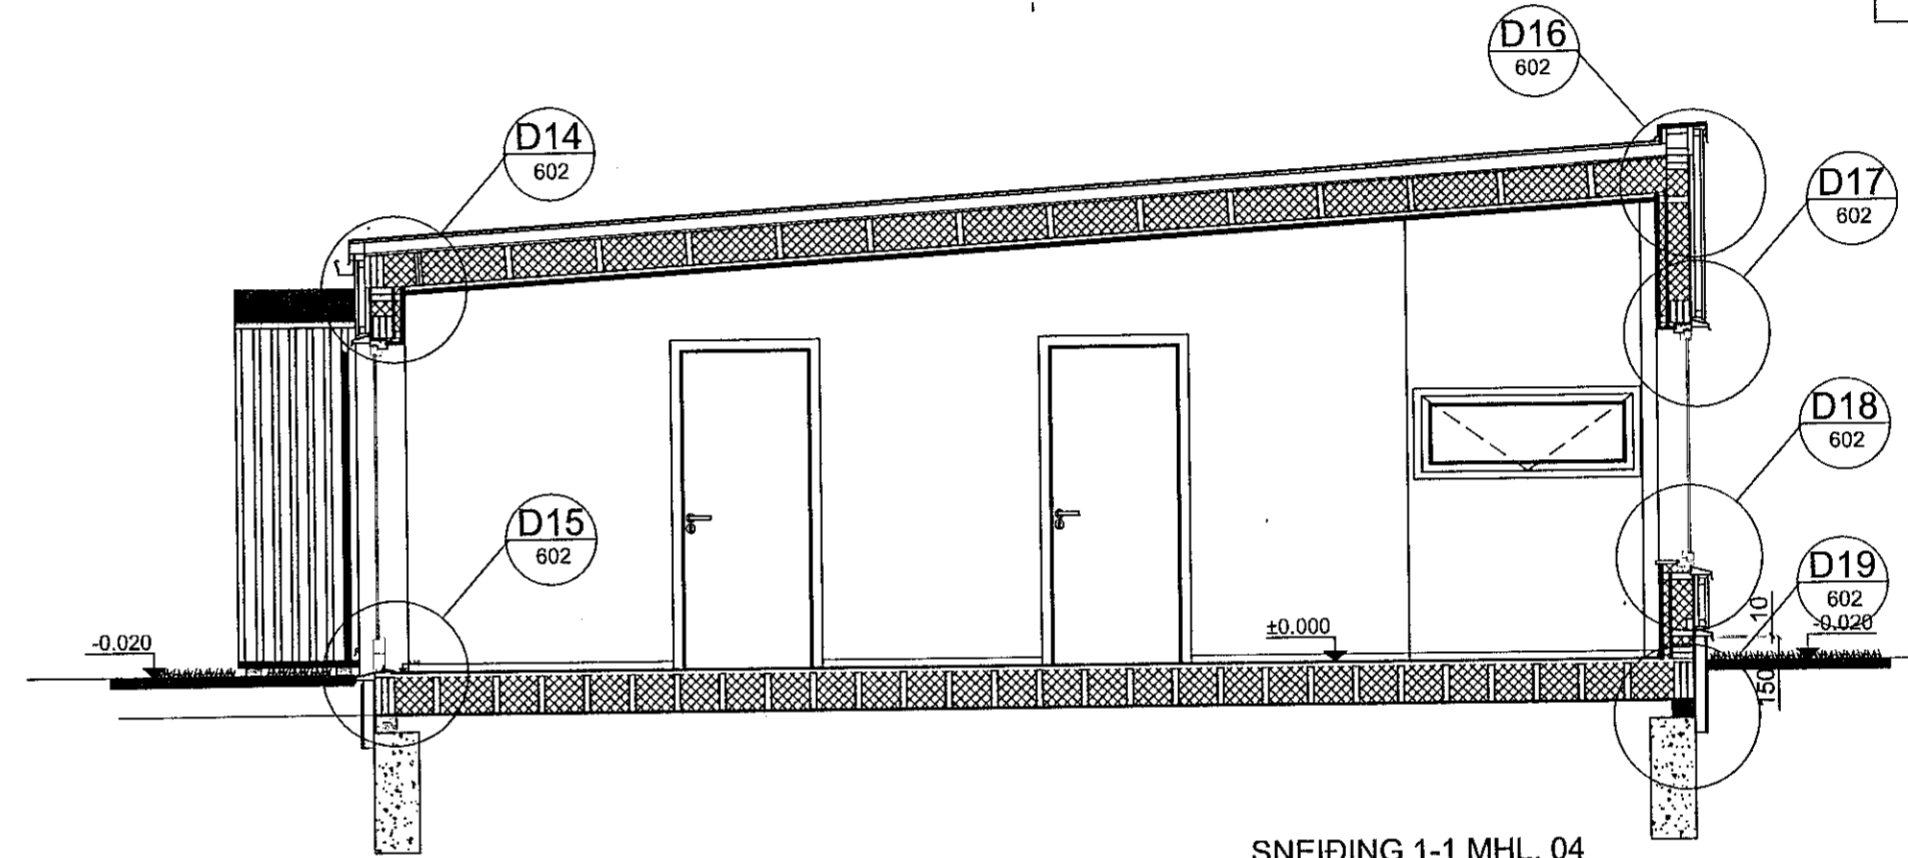

SNEIÐING 1-1 MHL. 04
MKV 1:50

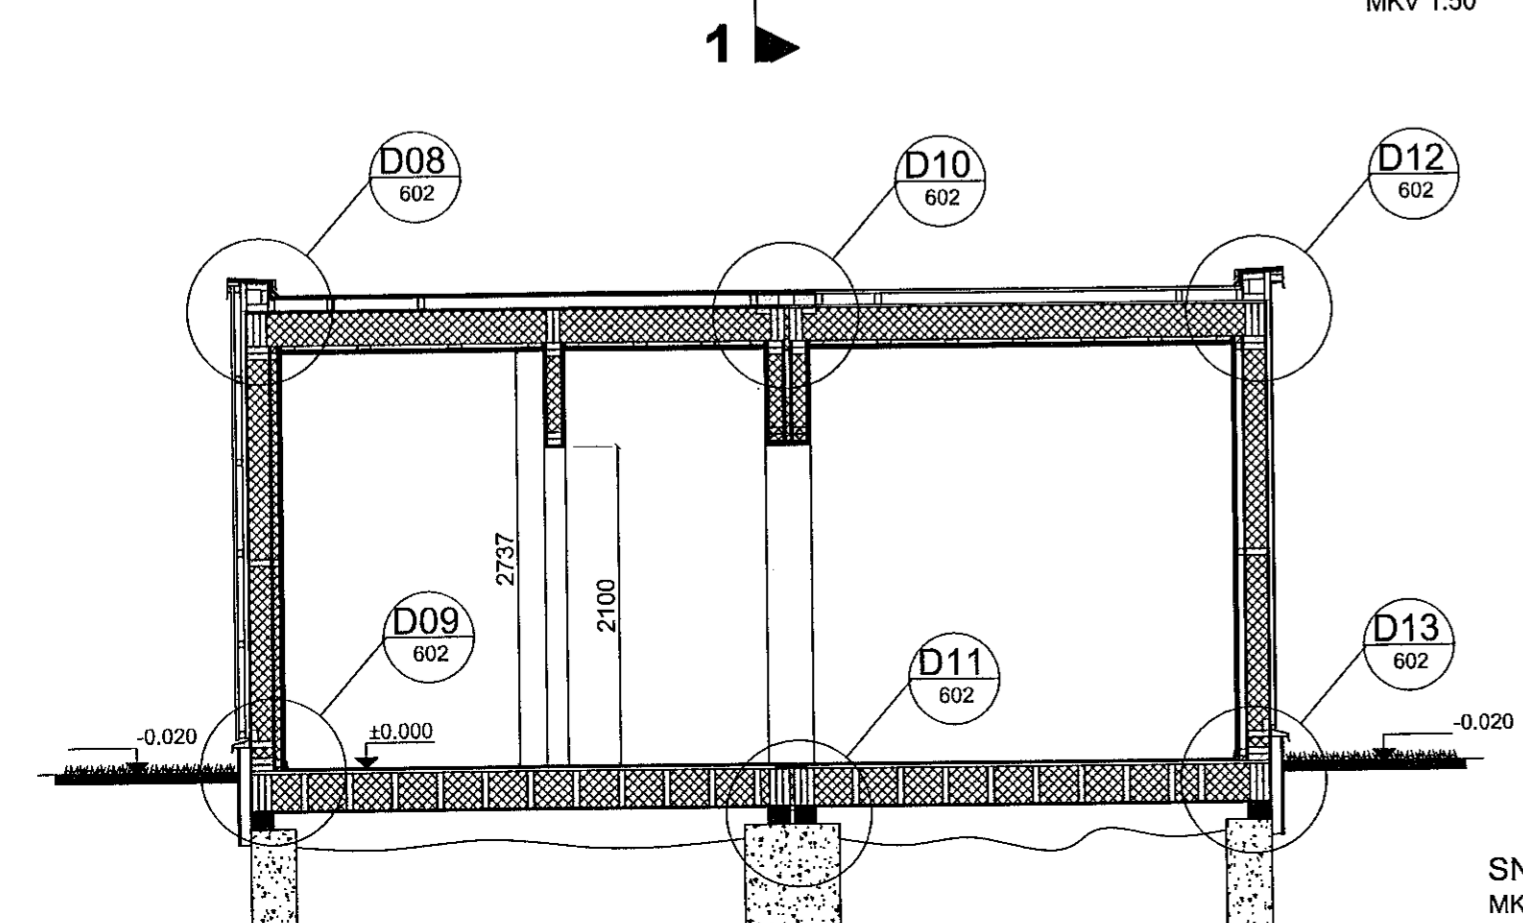

SNEIÐING 2-2 MHL. 04
MKV 1:50

Útg. Skýring / Breyting Dags. Teiknað / Yfirlitað

VERKKAUPI / EIGANDI
FJÖLBÝLISHÚS
TEGUND VERKS


HÁDEGISSKARÐ 12
GATA/STADSETNING

VERKTEIKNING
GRUNNMYNDIR
SNEIÐINGAR

LANDNÚMÉR: L225465
STADGR.: 1400-1-
MHL: 04
MKV.: 1:50
BLADSTVERÐ: A2
ÚTGÁFA DAGS: 25.09.2019
TEIKNAD: SBJ - DG-KB

1805
VERKNR.

600 - 01
RADNR. ÚTGÁFA

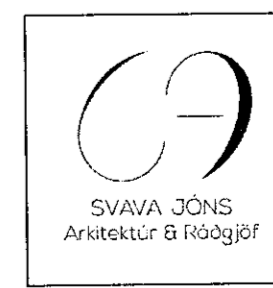

Svava Björk Jónsdóttir
kt: 2812782239

Laugavegur 178 | Reykjavík | S: 8999958 | svavajons@svavajons.com

ÖLL AFRITUN OG AFRITUN TEIKNINGAR AD HLUTA EDA Í HEILD ER HÁÐ SKRIFLEGU LEYFI HÖFUNDA