



Samþykkt þann
 16 OCT 2019
 Byggingarfulltrúinn í Hafnarfirði
 F.h. Sigurður Steinar Jónsson

HÖFUNDUR

UNDIRRITUN
 HÖNNUNARSTJÓRA
 Svava Björk Jónsdóttir
 kt: 2812782239

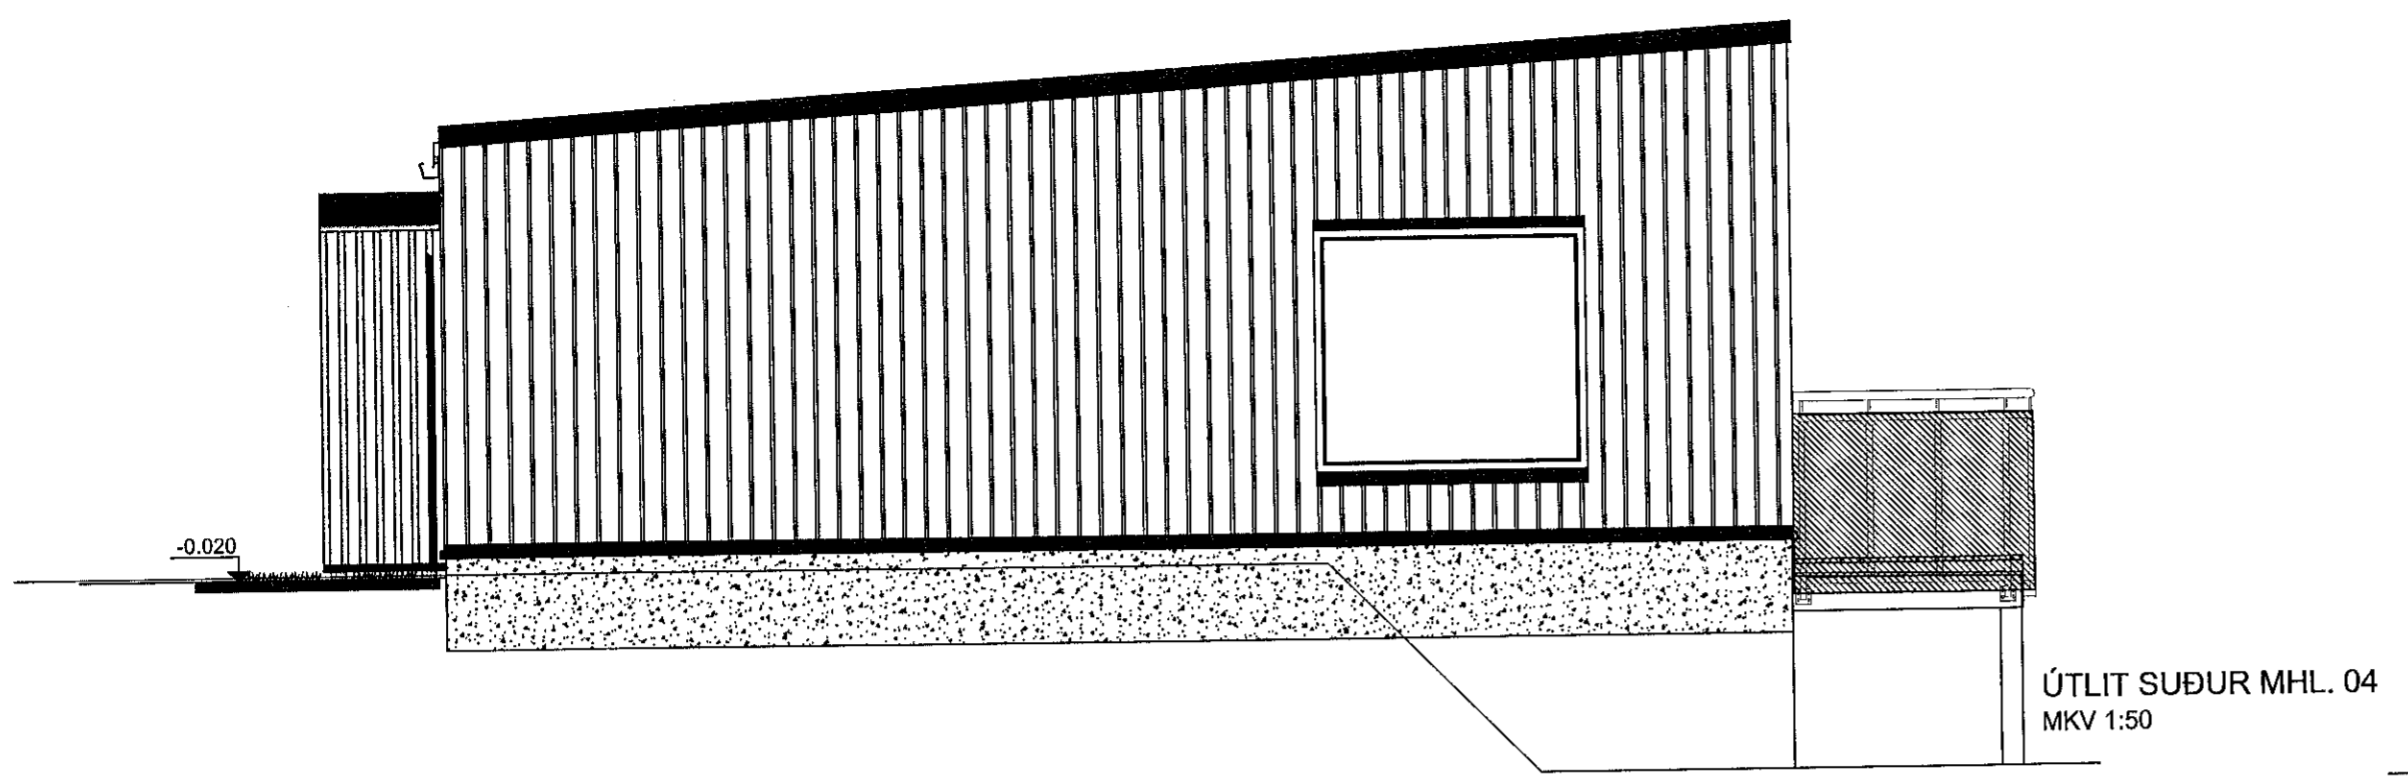

ÚTLIT SUÐUR MHL. 04
 MKV 1:50

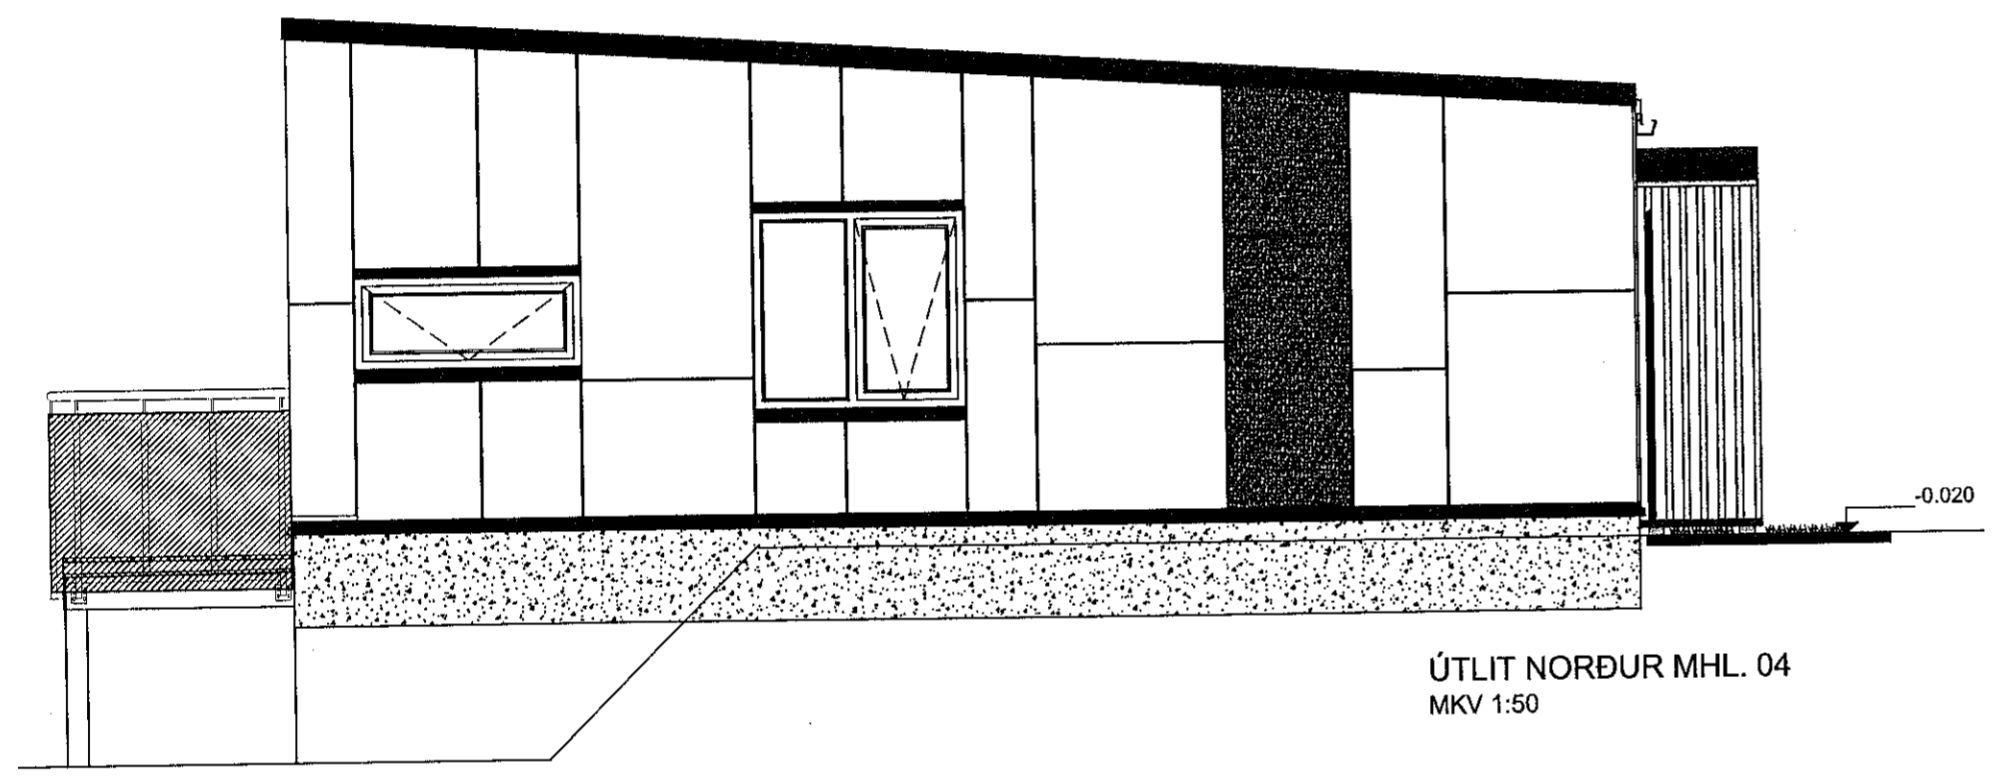

ÚTLIT NORÐUR MHL. 04
 MKV 1:50

Útg.	Skýring / Breyting	Dags.	Teknad / Yfirfarð
------	--------------------	-------	-------------------

VERKKAUPI / EIGANDI
FJÖLBÝLISHÚS
 TEGUND VERKS


HÁDEGISSKARÐ 12
 GATA/STAÐSETNING

VERKTEIKNING
 ÁSÝNDIR


LANDNÚMÉR: L225465
 STADGR.: 1400-1-04
 MHL: 1:50
 MKV.: 1:50
 BLAÐSTÆRÐ: A2
 ÚTGÁFA DAGS: 25.09.2019
 TEIKNAD: SBJ - DG-KB

1805
 VERKNR.


600-B-01
 RADNR. ÚTGÁFA

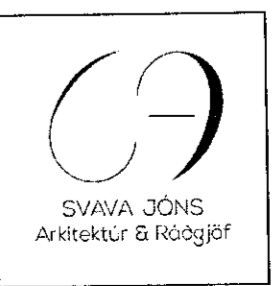

Svava Björk Jónsdóttir
 kt: 2812782239

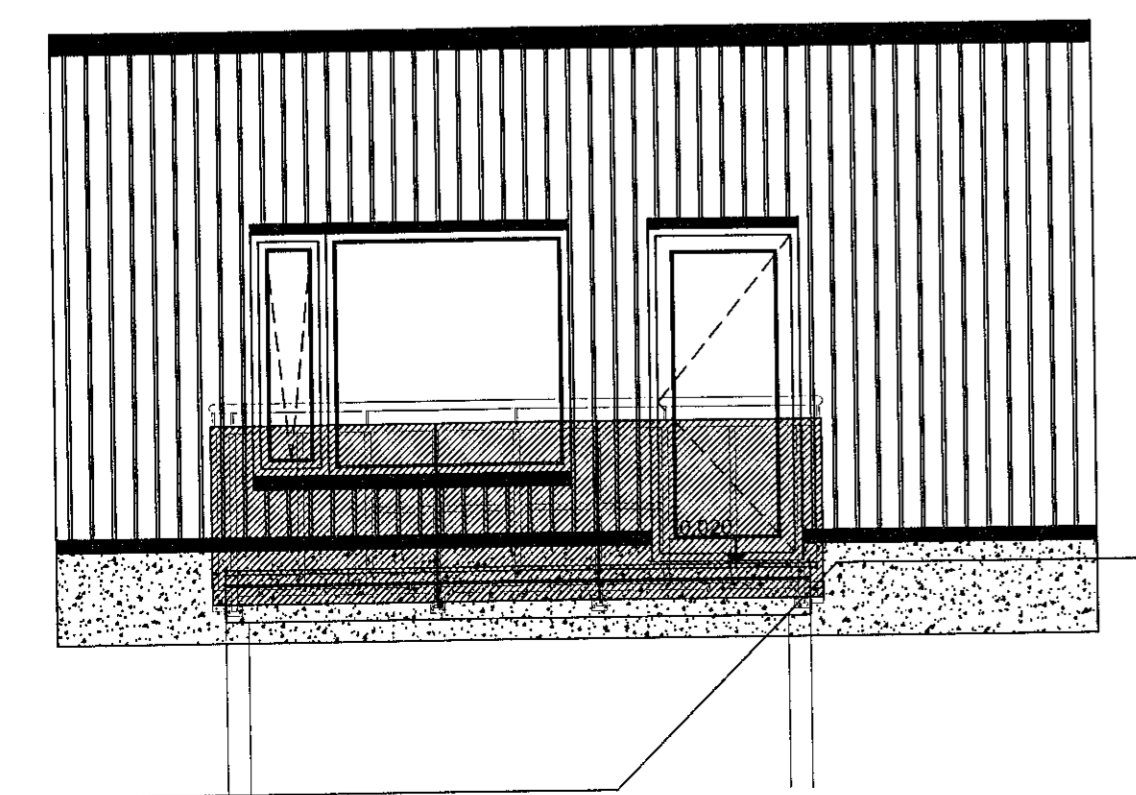

ÚTLIT AUSTUR MHL. 04
 MKV 1:50

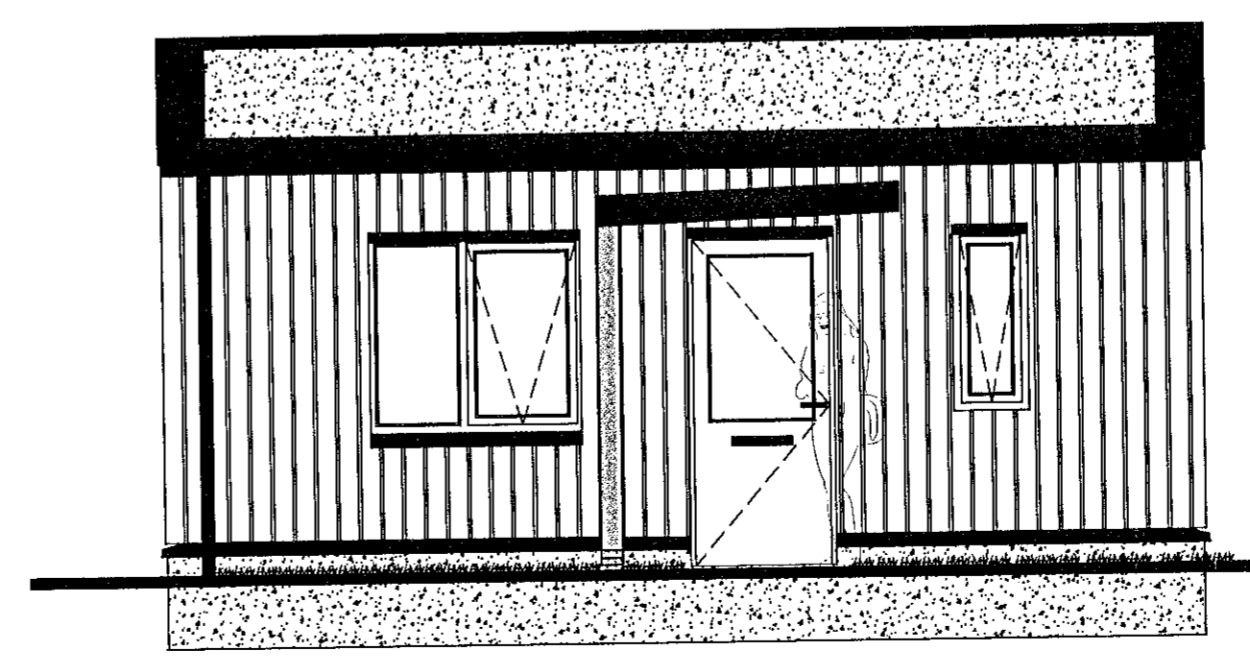

ÚTLIT VESTUR MHL. 03
 MKV 1:50

Laugavegur 178 | Reykjavík | S: 8999958 | svavajons@svavajons.com

ÖLL AFNOT OG AFRITUN TEKNINGAR AD HLUTA EÐA I HEILD ER HÁÐ SKRIFLEGU LEYFI HÖFUNDA