



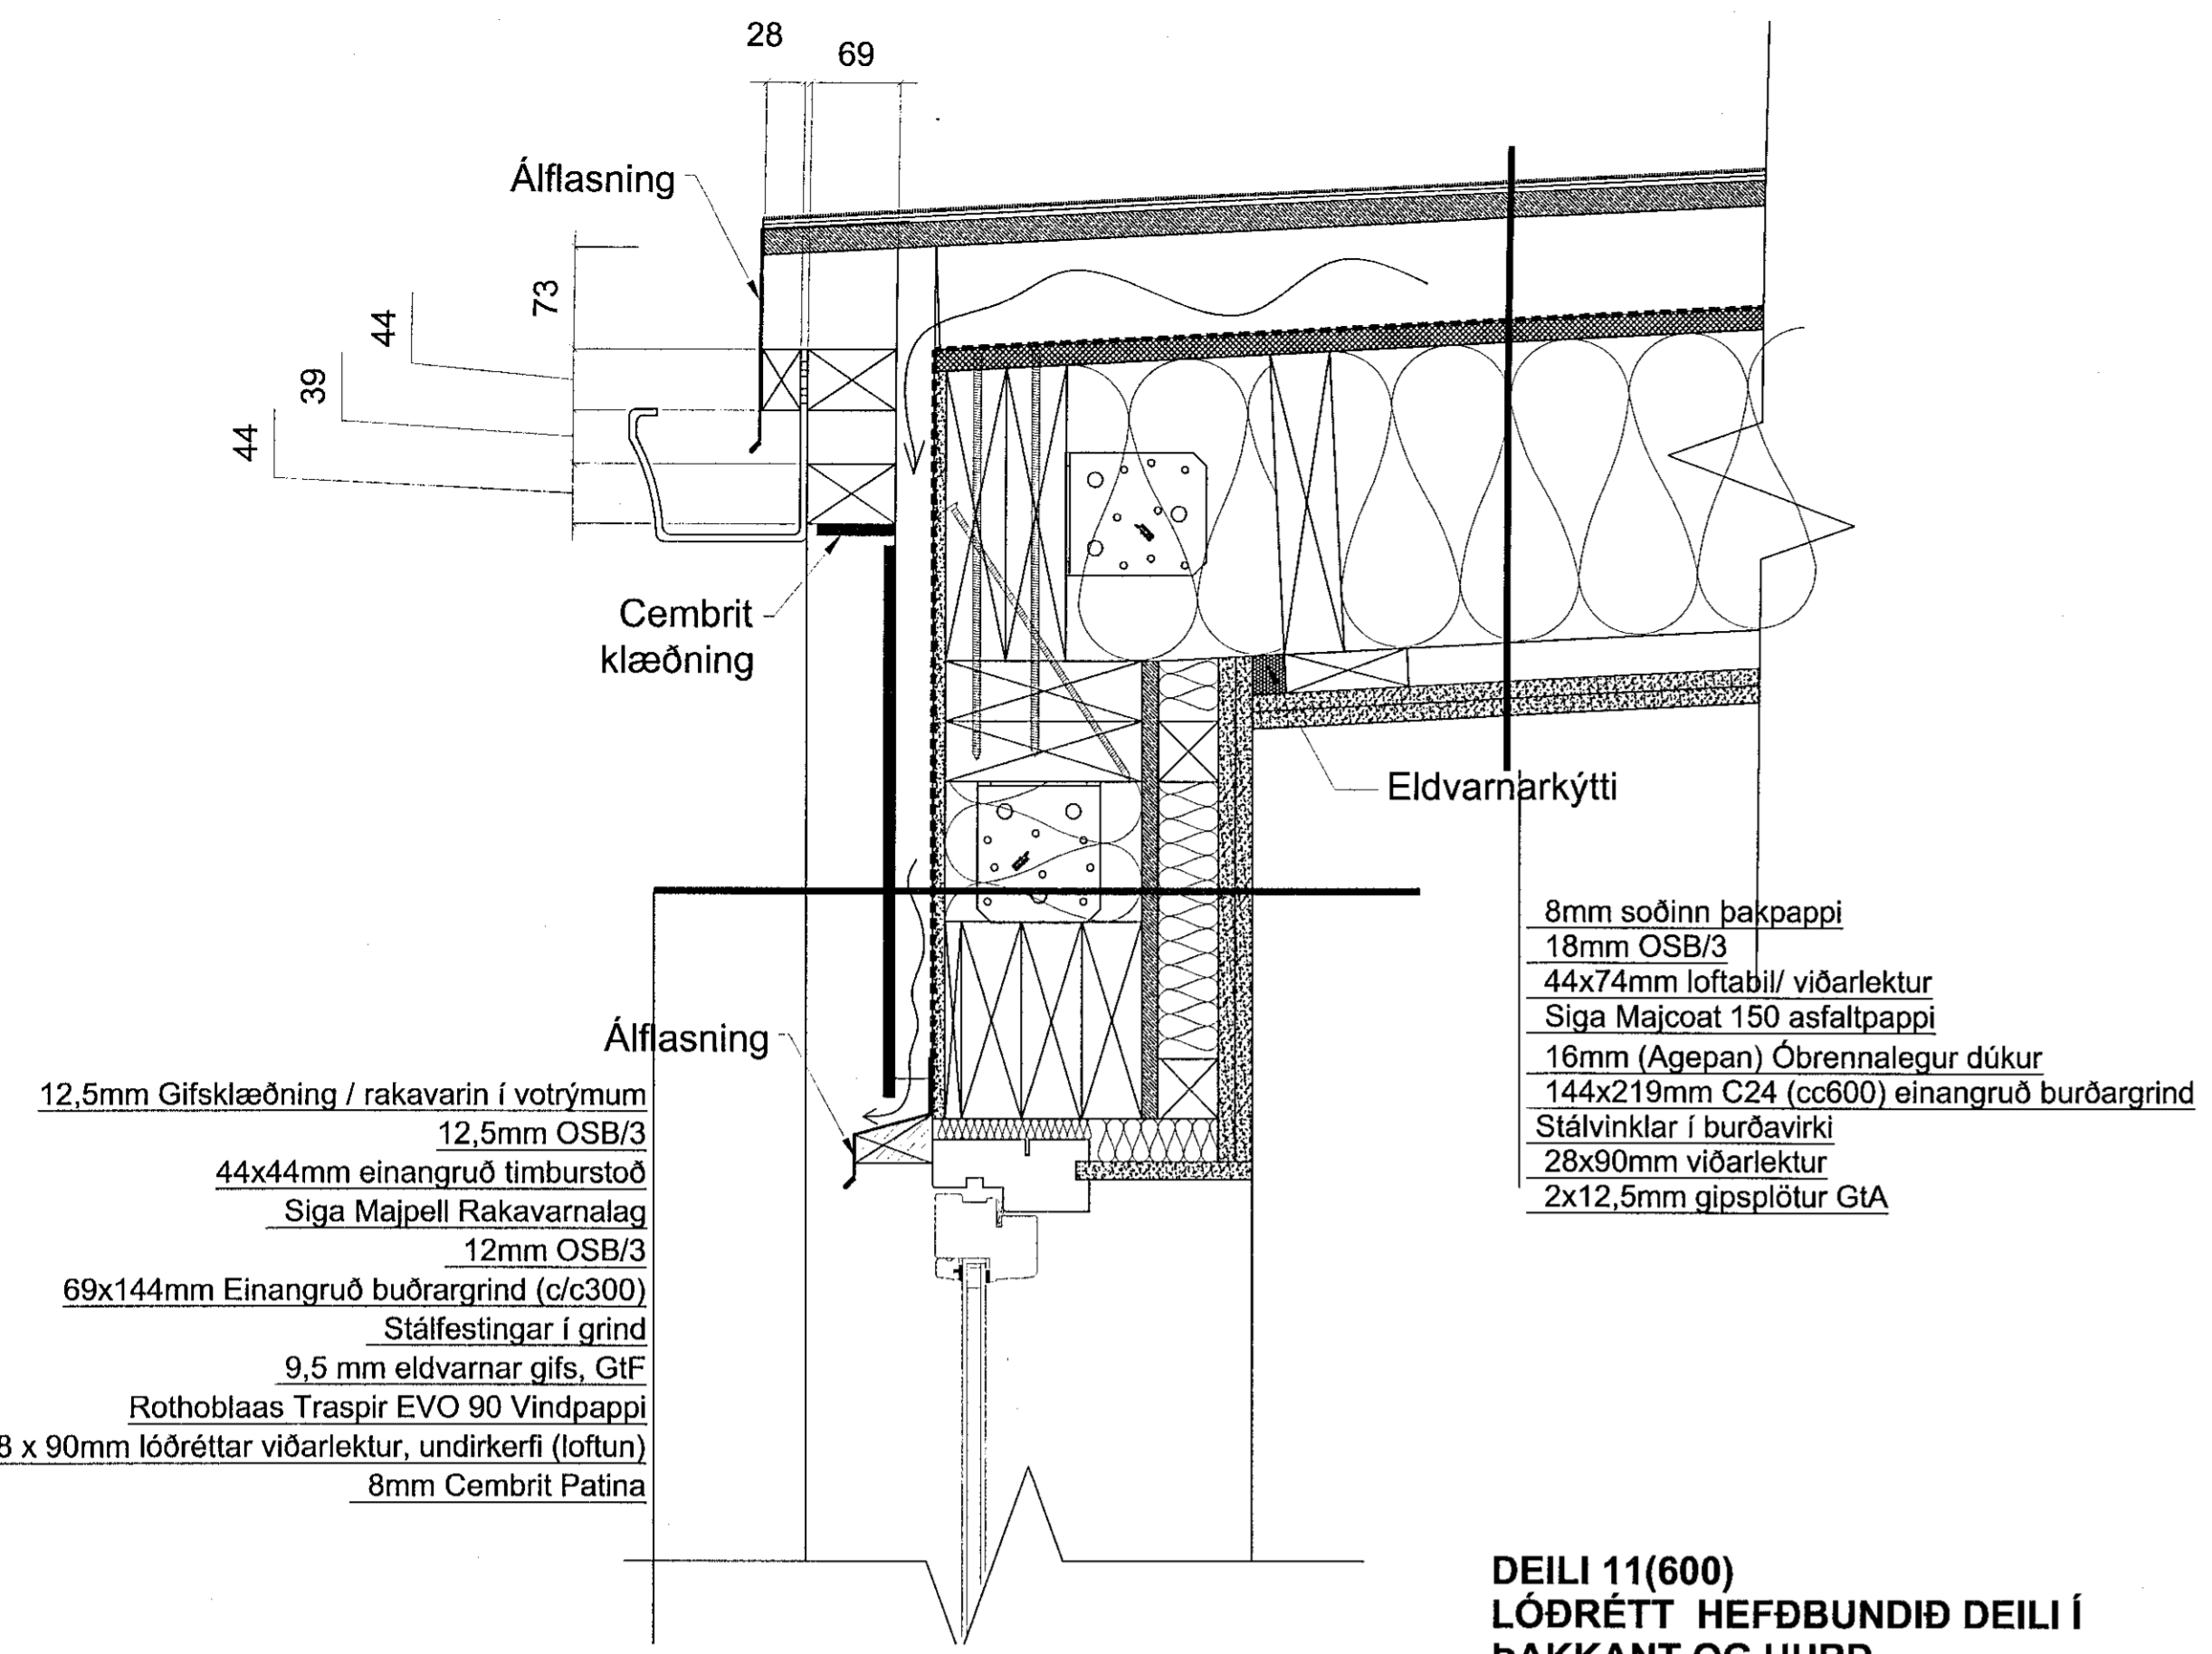


Upprunalegur hönnuður:

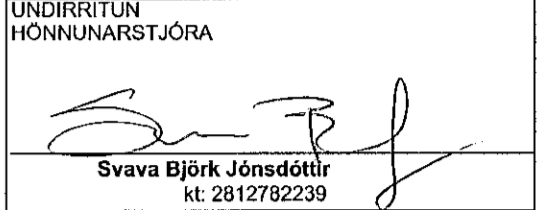

- 12,5mm Gifsklæðning / rakavarin í votrymum
- 12,5mm OSB/3
- 44x44mm einangruð timburstoð
- Siga Majpell Rakavarnalag
- 12mm OSB/3
- 69x144mm Einangruð buðrargrind (c/c300)
- Stálfestingar í grind
- 9,5 mm eldvarnar gífs, GtF
- Rothoblaas Traspir EVO 90 Vindpappi
- 28 x 90mm lóðréttar víðarlektur, undirkerfi (loftun)
- 8mm Cembrit Patina

- 8mm soðinn þakpappi
- 18mm OSB/3
- 44x74mm loftabil/ víðarlektur
- Siga Majcoat 150 asfaltpappi
- 16mm (Agepan) Öbrennalegur dúkur
- 144x219mm C24 (cc600) einangruð burðargrind
- Stálvinklar í burðavirki
- 28x90mm víðarlektur
- 2x12,5mm gipsplötur GtA


DEILI 11(600)
LÓÐRÉTT HEFÐBUNDIÐ DEILI Í ÞAKKANT OG HURÐ

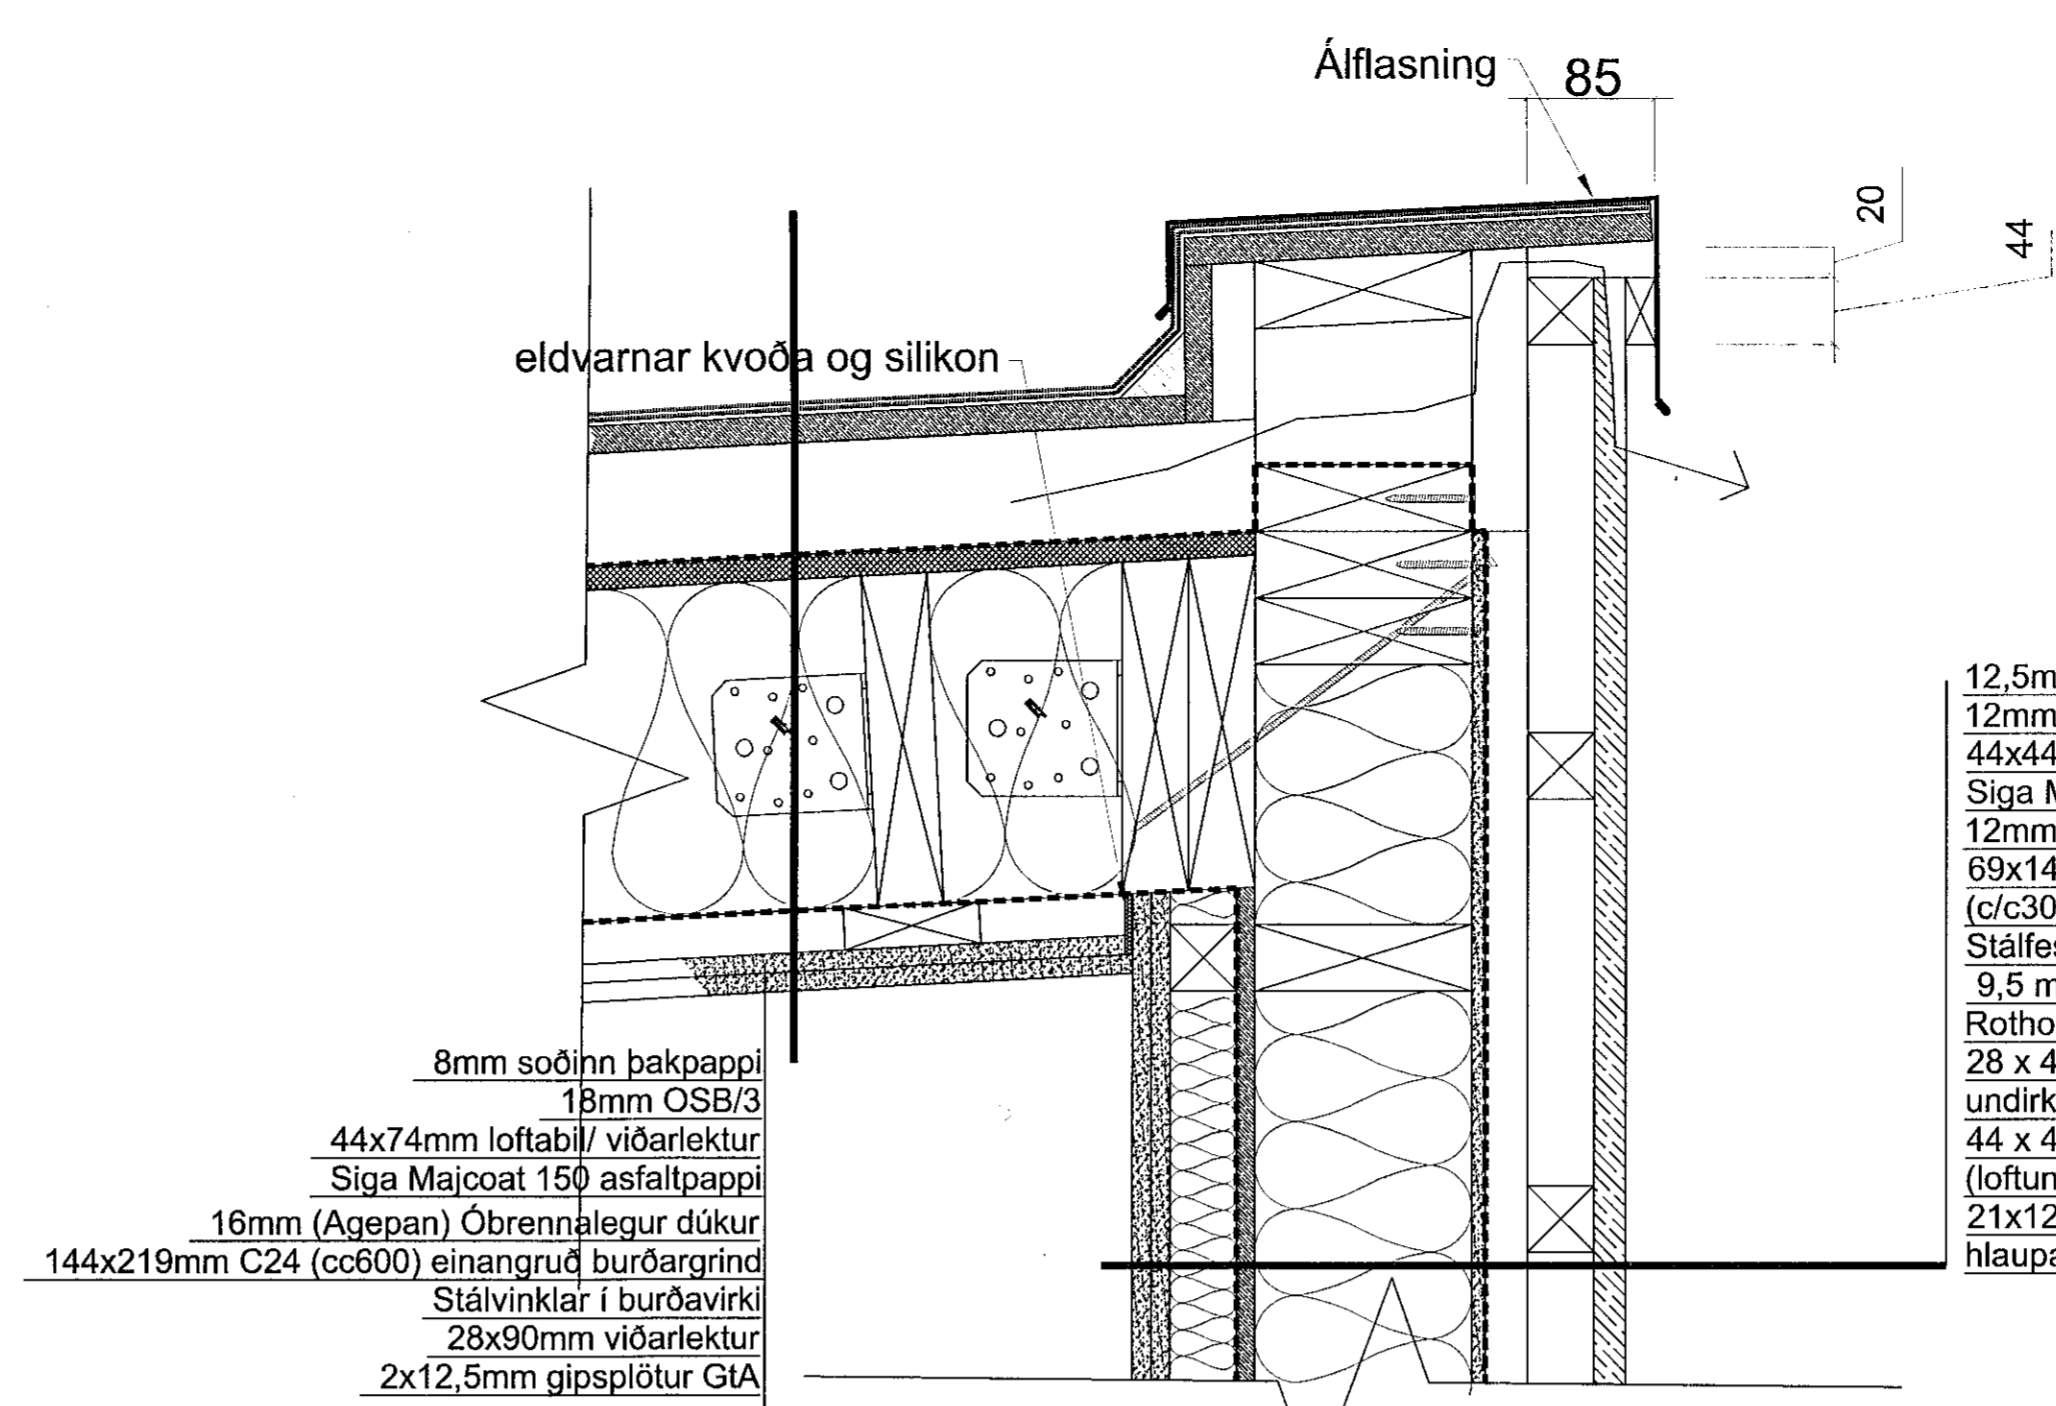

- 8mm soðinn þakpappi
- 18mm OSB/3
- 44x74mm loftabil/ víðarlektur
- Siga Majcoat 150 asfaltpappi
- 16mm (Agepan) Öbrennalegur dúkur
- 144x219mm C24 (cc600) einangruð burðargrind
- Stálvinklar í burðavirki
- 28x90mm víðarlektur
- 2x12,5mm gipsplötur GtA


- 12,5mm Gifsklæðning
- 12mm OSB/3
- 44x44mm einangruð timburstoð
- Siga Majpell Rakavarnalag
- 12mm OSB/3
- 69x144mm Einangruð buðrargrind (c/c300)
- Stálfestingar í grind
- 9,5 mm útigífs, GtH
- Rothoblaas Traspir EVO 90 Vindpappi
- 28 x 44mm lóðréttar víðarlektur, undirkerfi (loftun)
- 44 x 44mm láréttar víðarlektur, undirkerfi (loftun)
- 21x120mm & 21x145mm Furuklæðning í hlaupandi breiddum- RAL 7040

DEILI 13(600)
LÓÐRÉTT HEFÐBUNDIÐ DEILI Í ÞAKKANT / VÍÐARKLÆÐNING

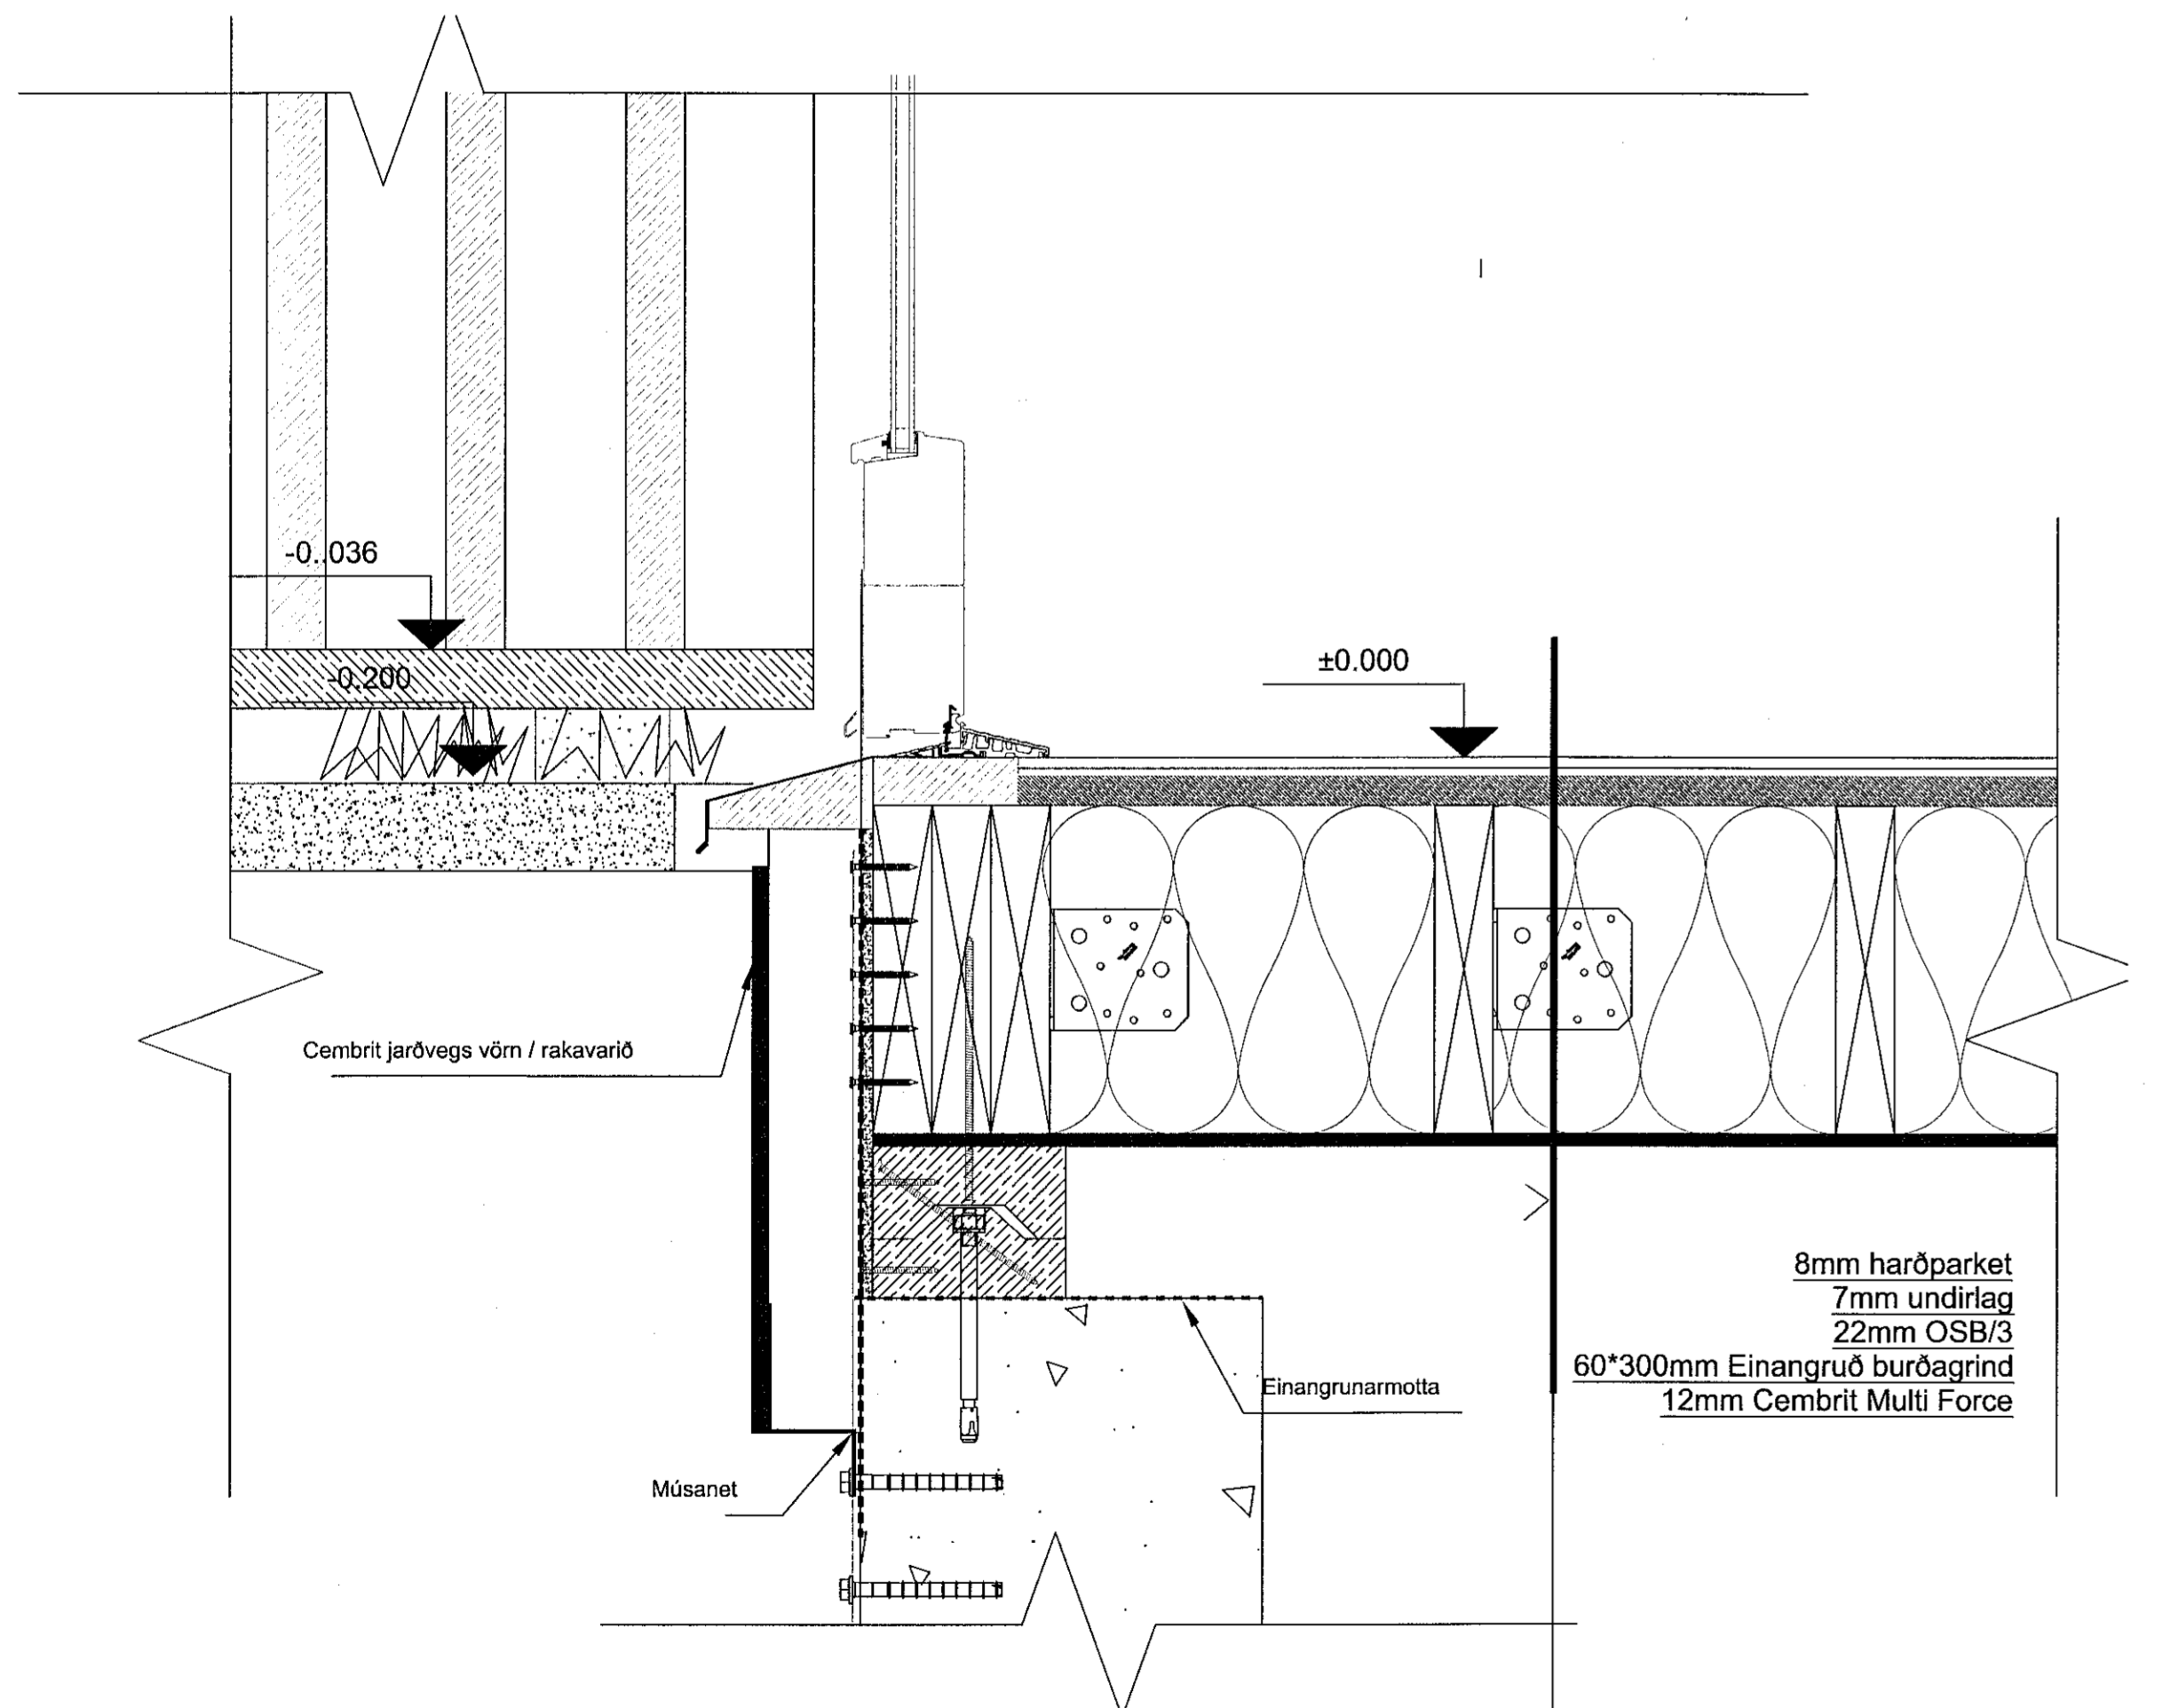

- 8mm harðparket
- 7mm undirlag
- 22mm OSB/3
- 60*300mm Einangruð burðargrind
- 12mm Cembrit Multi Force

DEILI 12(600)
LÓÐRÉTT HEFÐBUNDIÐ DEILI Í SÓKKUL OG HURÐ

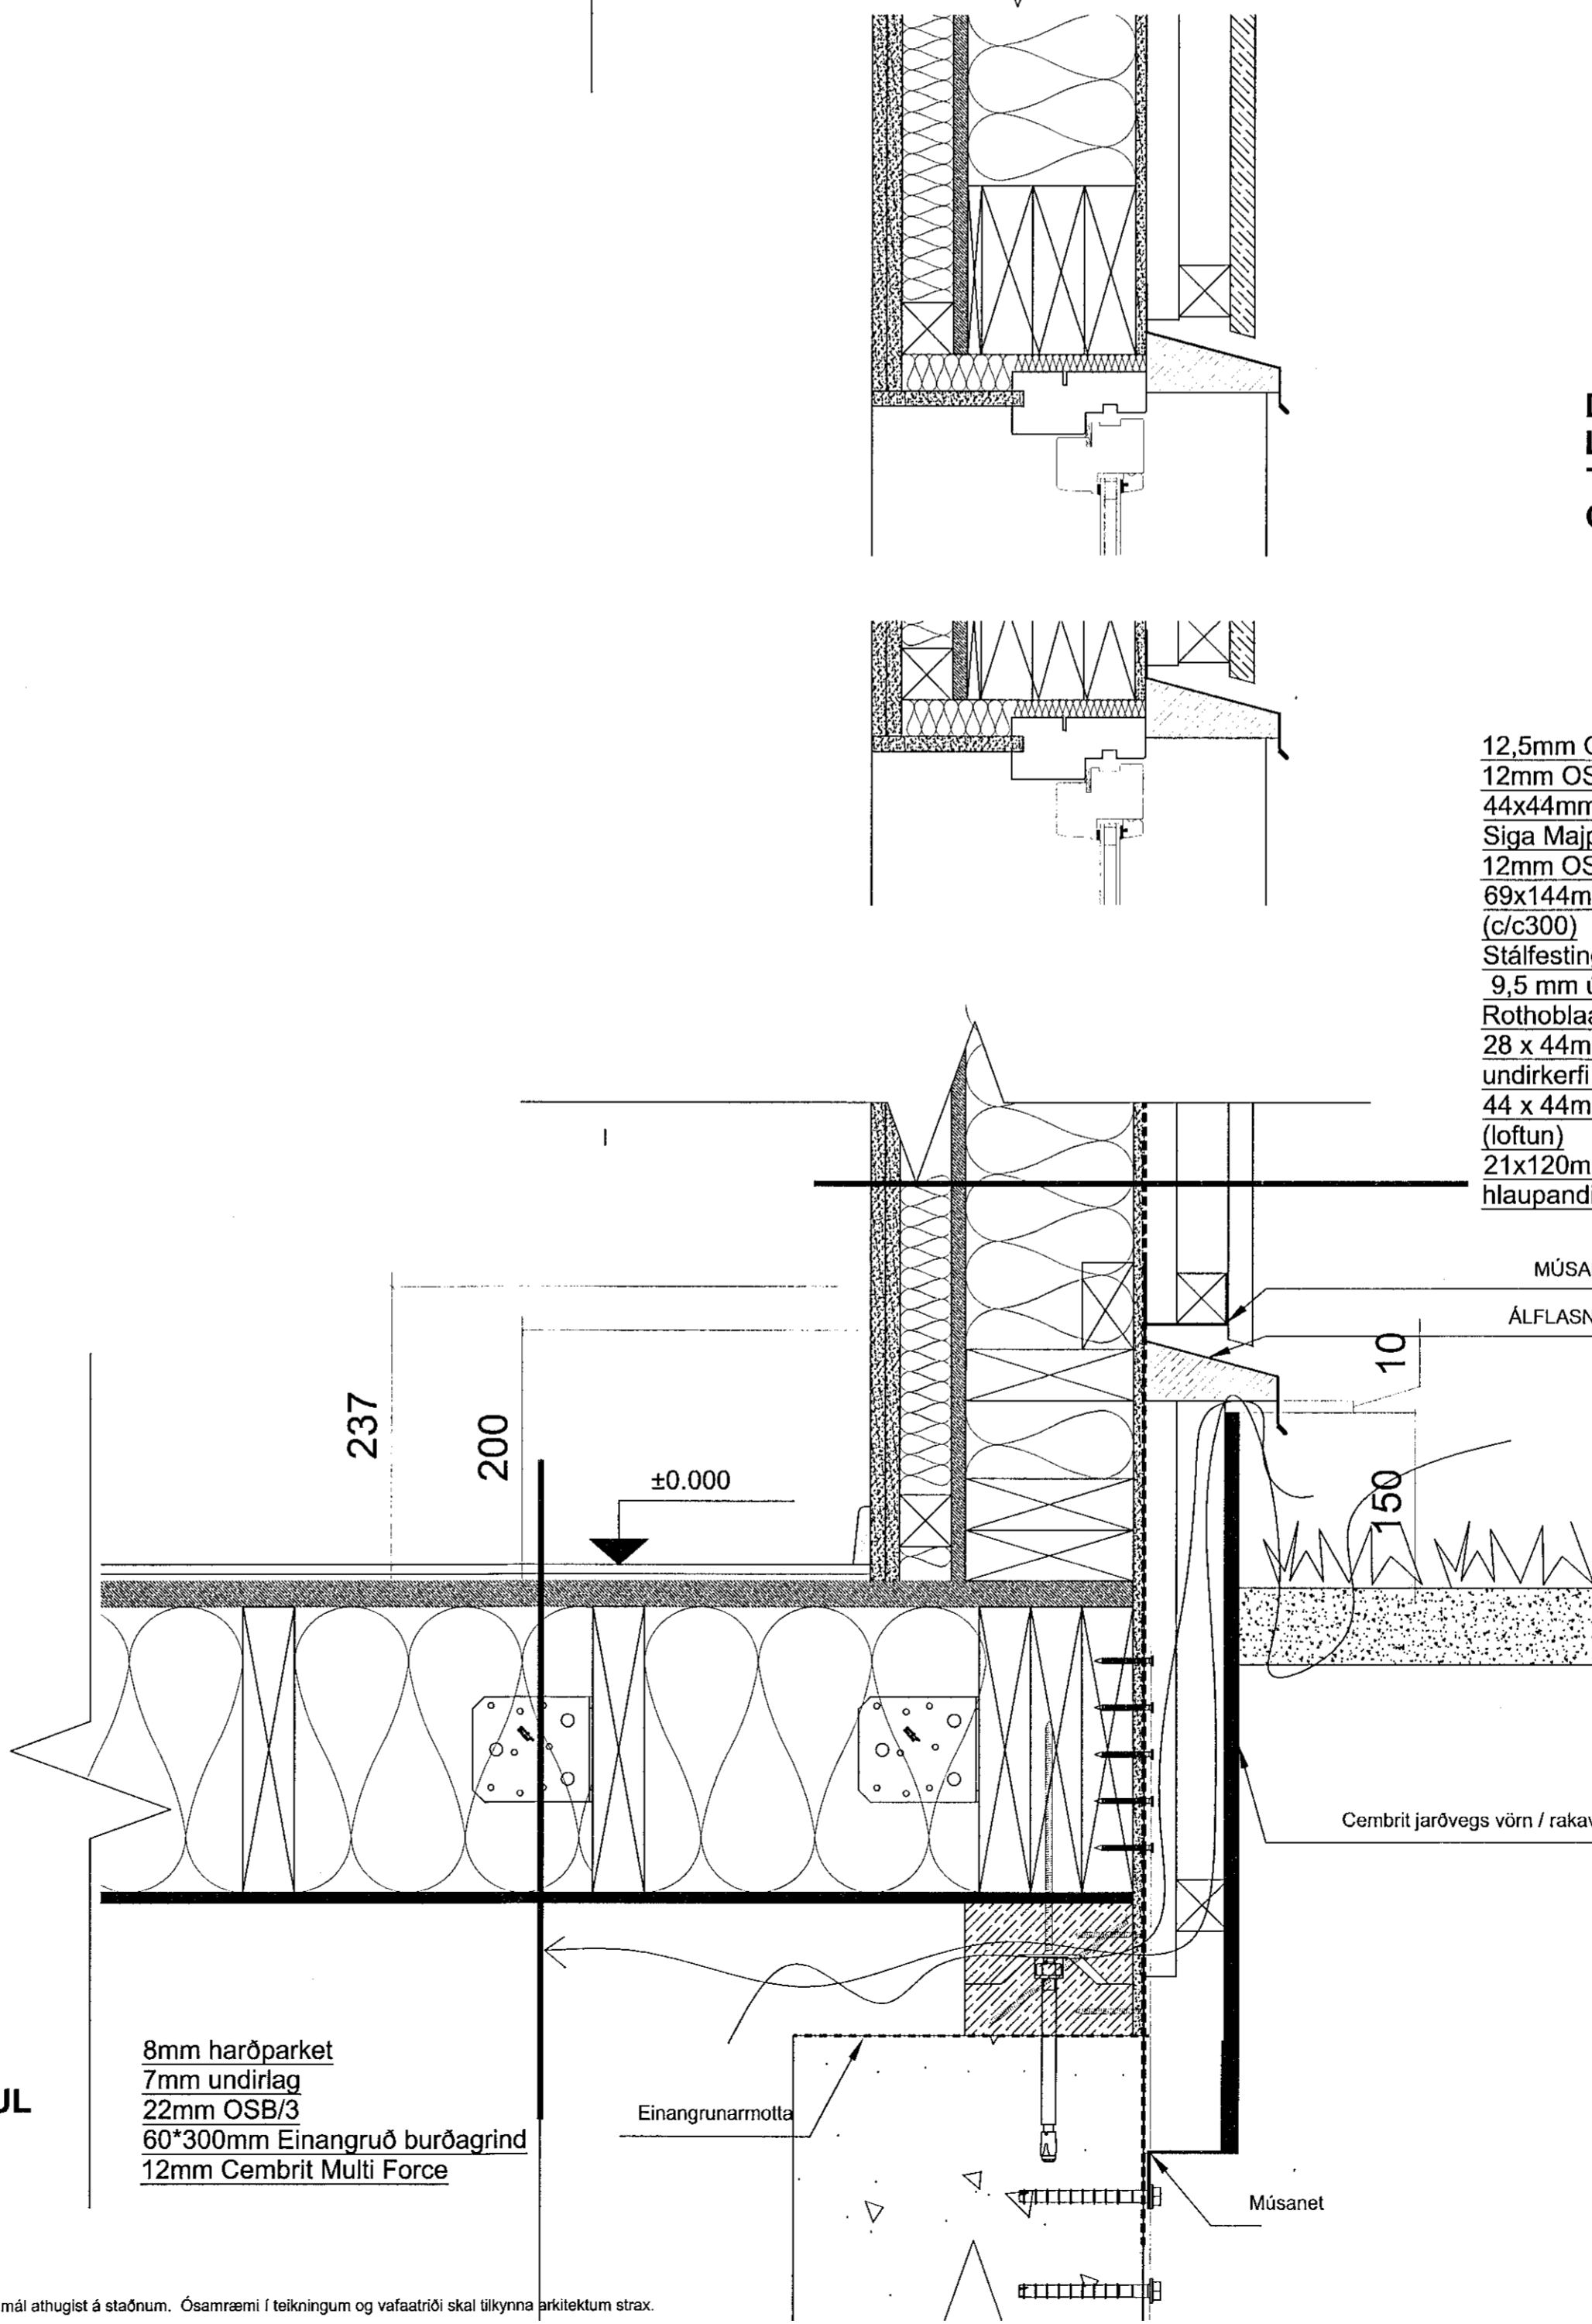

- 12,5mm Gifsklæðning
- 12mm OSB/3
- 44x44mm einangruð timburstoð
- Siga Majpell Rakavarnalag
- 12mm OSB/3
- 69x144mm Einangruð buðrargrind (c/c300)
- Stálfestingar í grind
- 9,5 mm útigífs, GtH
- Rothoblaas Traspir EVO 90 Vindpappi
- 28 x 44mm lóðréttar víðarlektur, undirkerfi (loftun)
- 44 x 44mm láréttar víðarlektur, undirkerfi (loftun)
- 21x120mm & 21x145mm Furuklæðning í hlaupandi breiddum- RAL 7040

DEILI 14&15(600)
LÓÐRÉTT HEFÐBUNDIÐ DEILI TOPP OG BOTNSTYKKI GLUGGA Í VÍÐARKLÆÐNINGU


- 8mm harðparket
- 7mm undirlag
- 22mm OSB/3
- 60*300mm Einangruð burðargrind
- 12mm Cembrit Multi Force

DEILI 16(600)
LÓÐRÉTT HEFÐBUNDIÐ DEILI SÓKKULL Í VÍÐARKLÆÐNINGU

Útg. | Skýring / Breyting | Dags. | Tíðni / Vísun

VERKKAUPI / EIGNAÐI		LANDNÚMÉR:	L225465
FJÖLBÝLISHÚS		STAÐGR:	1400-1-
TEIGLAND VEIÐI		MHL:	03
HÁDEGISSKARD 12		MKV:	1:5
GATNAÐARSTÆVA		BLAÐSTÆRÐ:	A1
VERKTEIKNING		ÚTGÁFA DAGS:	25.09.2019
DEILILAUSNIR		TEIKNAD:	SBJ - DG-KB

1805 VERNRN. 603 - 01

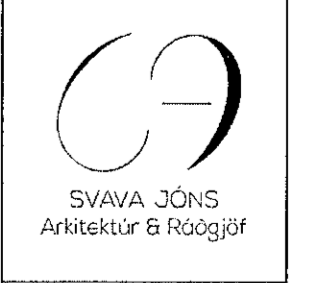

Svava Björk Jónsdóttir
Kt: 2812782239

Laugavegur 178 | Reykjavík | Sí: 8999958 | svava@svavajons.com

ÖLL AFRÖG OG AFRITUN TEIKNINGAR AF HLUUTA EKA Í FELD ER HAF SKRIFLEGGU LEYRI HÖFUNDA

Öll mál eru í mm. Máló ekki af teikningum. Öll mál athugast á staðnum. Ósamræmi í teikningum og vafafráttir skal tilkynna arkitektum strax.