



Upprunalegur hönnuður:


UNDIRRITUN
HÖNNUNARSTJÓRA
Svava Björk Jónsdóttir
kt: 2812782239

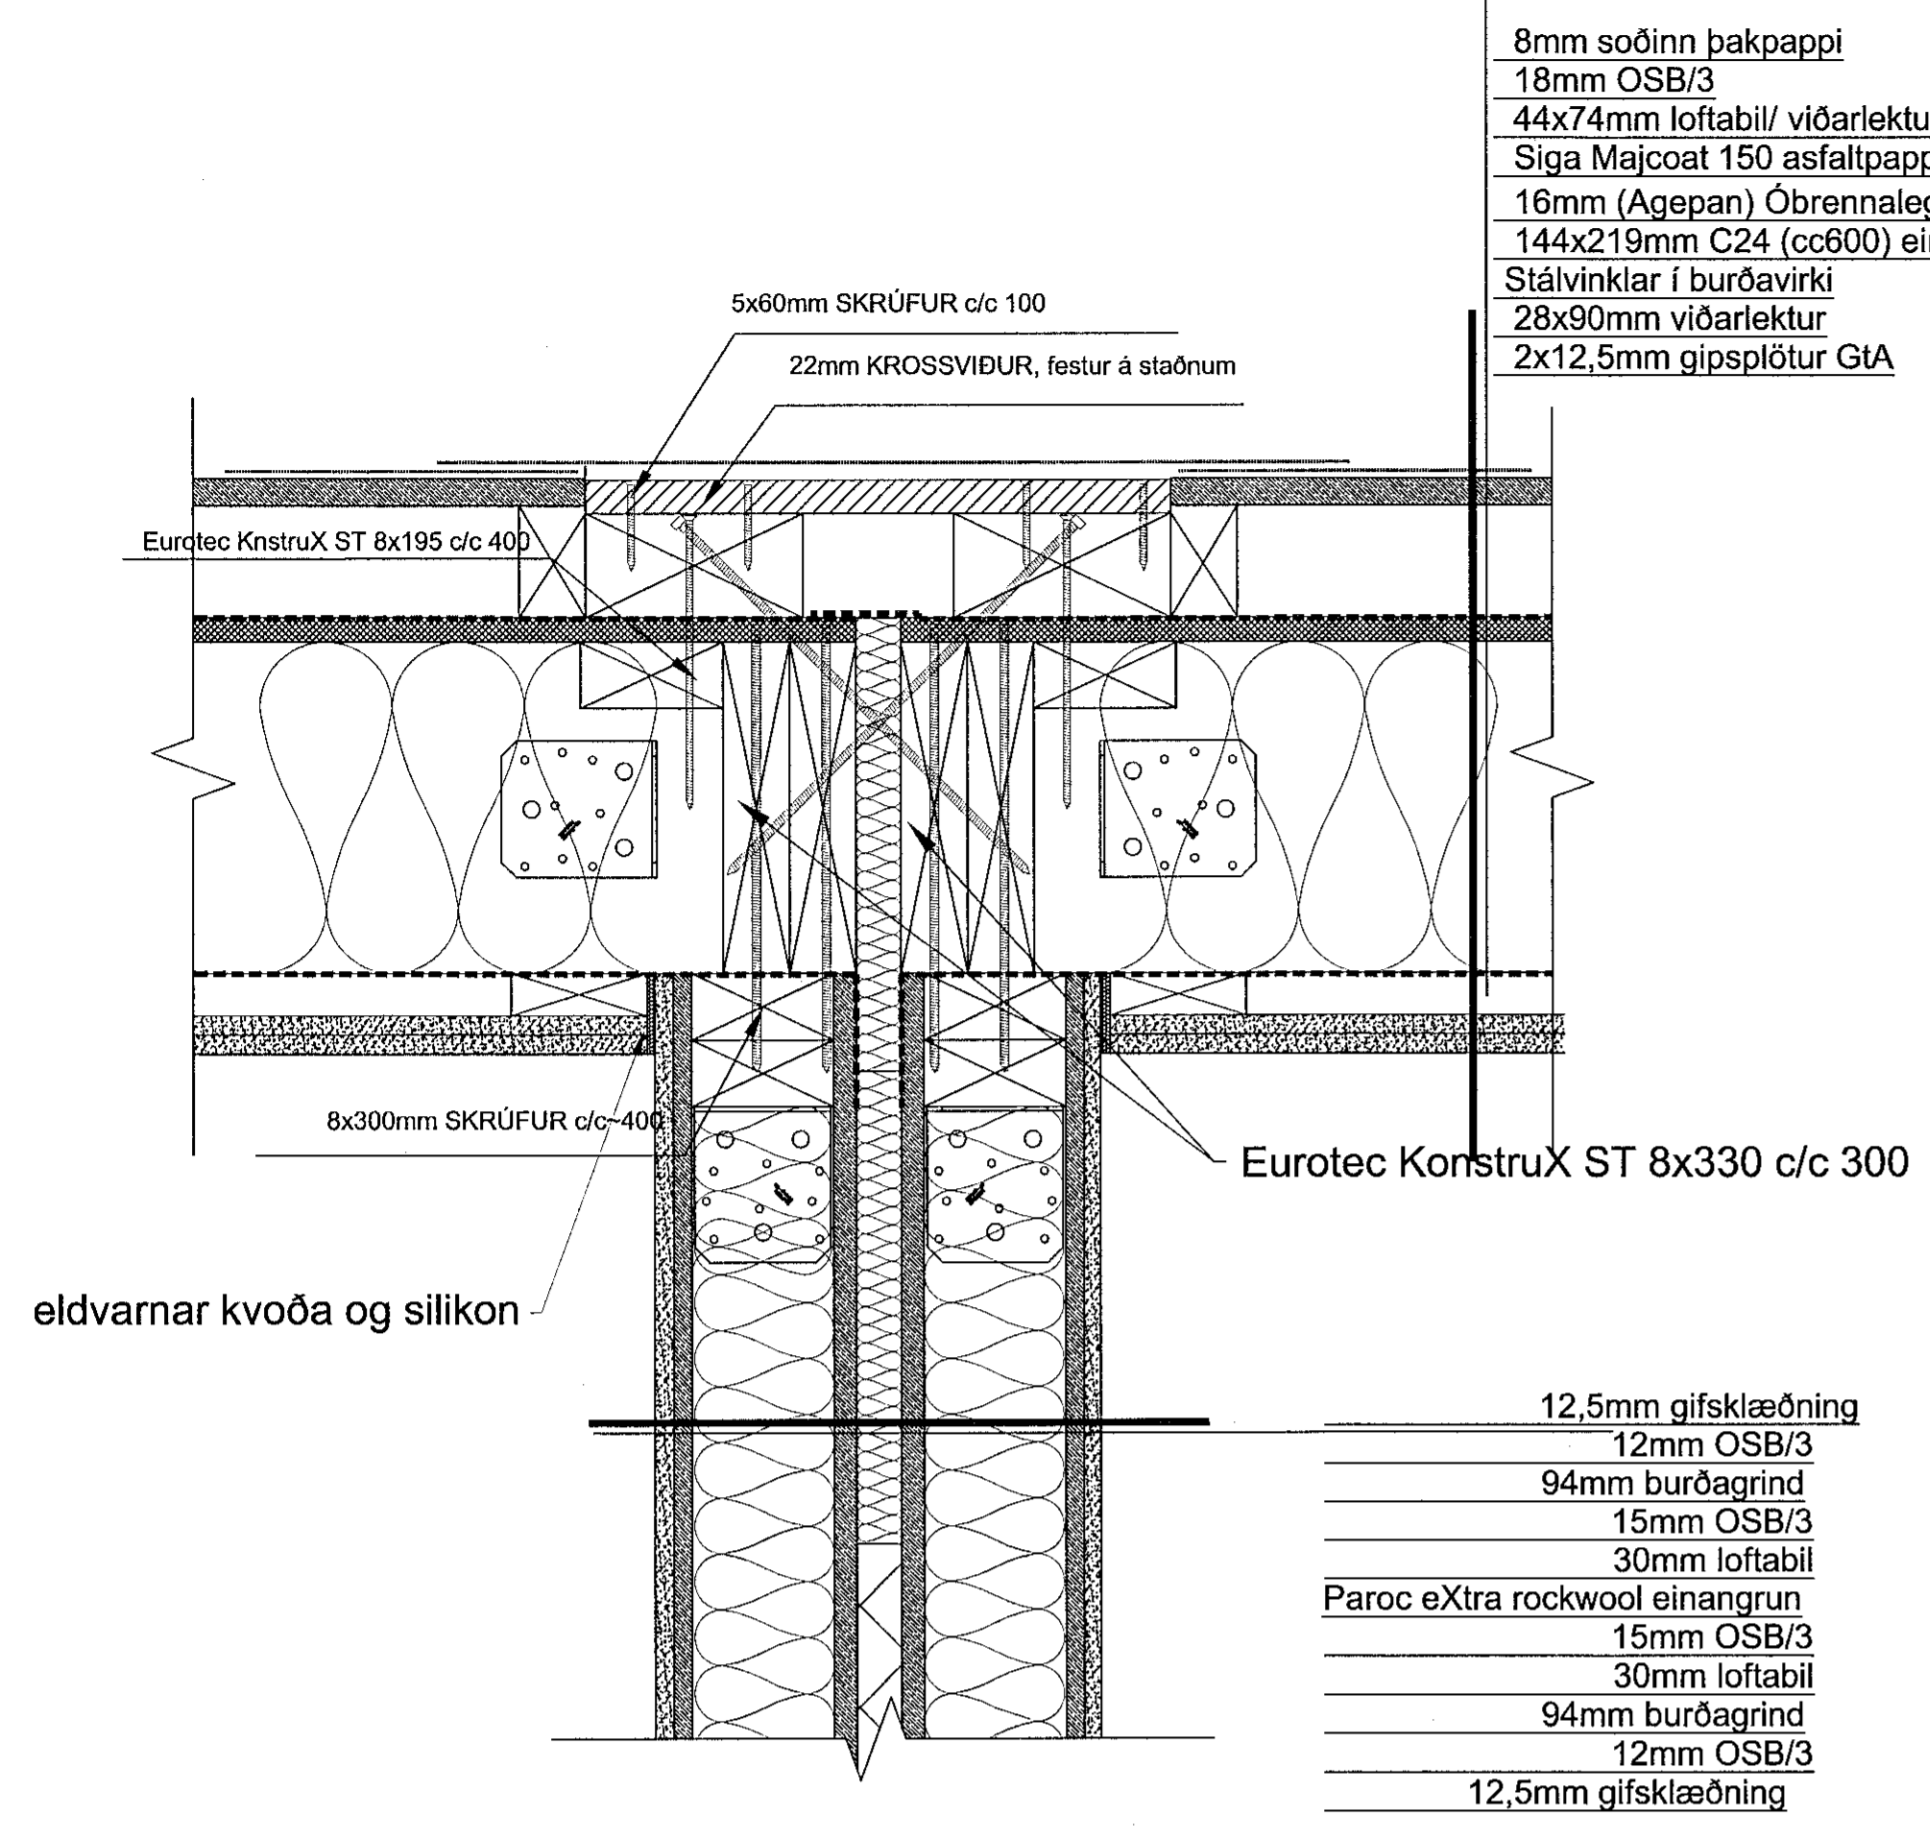


DEILI 17 (600)
LÖÐRÉTT HEFÐBUNDIÐ DEILI
VIÐ SAMSEYTI MÓDULA
MILLI ÍBÚÐA

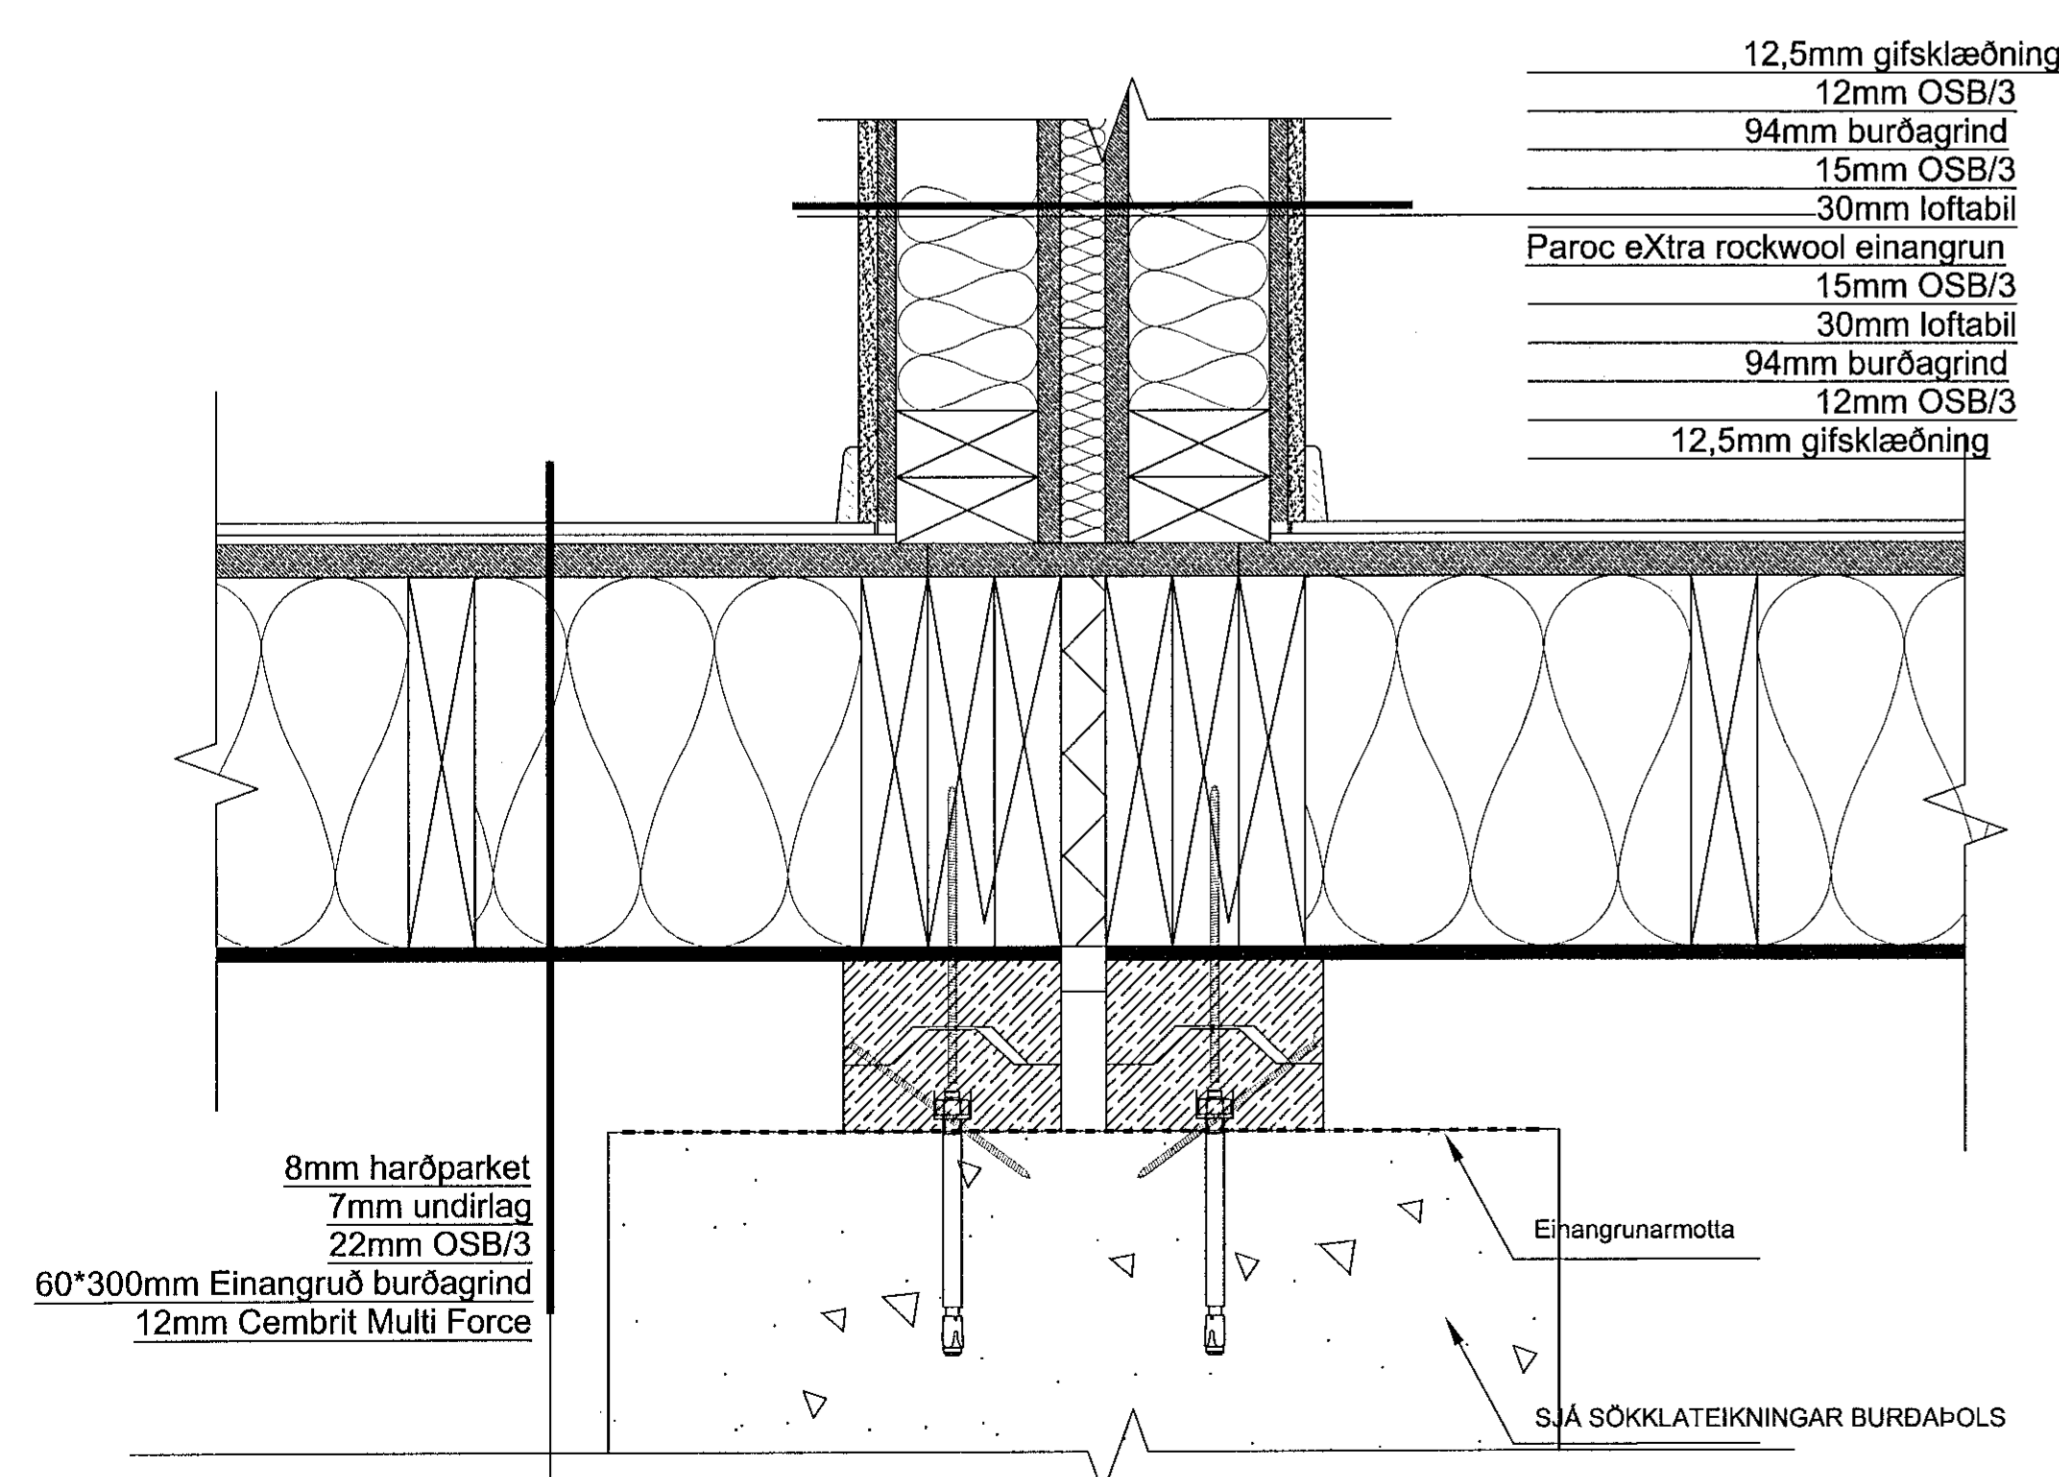

DEILI 18 (600)
LÖÐRÉTT HEFÐBUNDIÐ DEILI
VIÐ SAMSEYTI MÓDULA
MILLI ÍBÚÐA VIÐ SÖKKUL

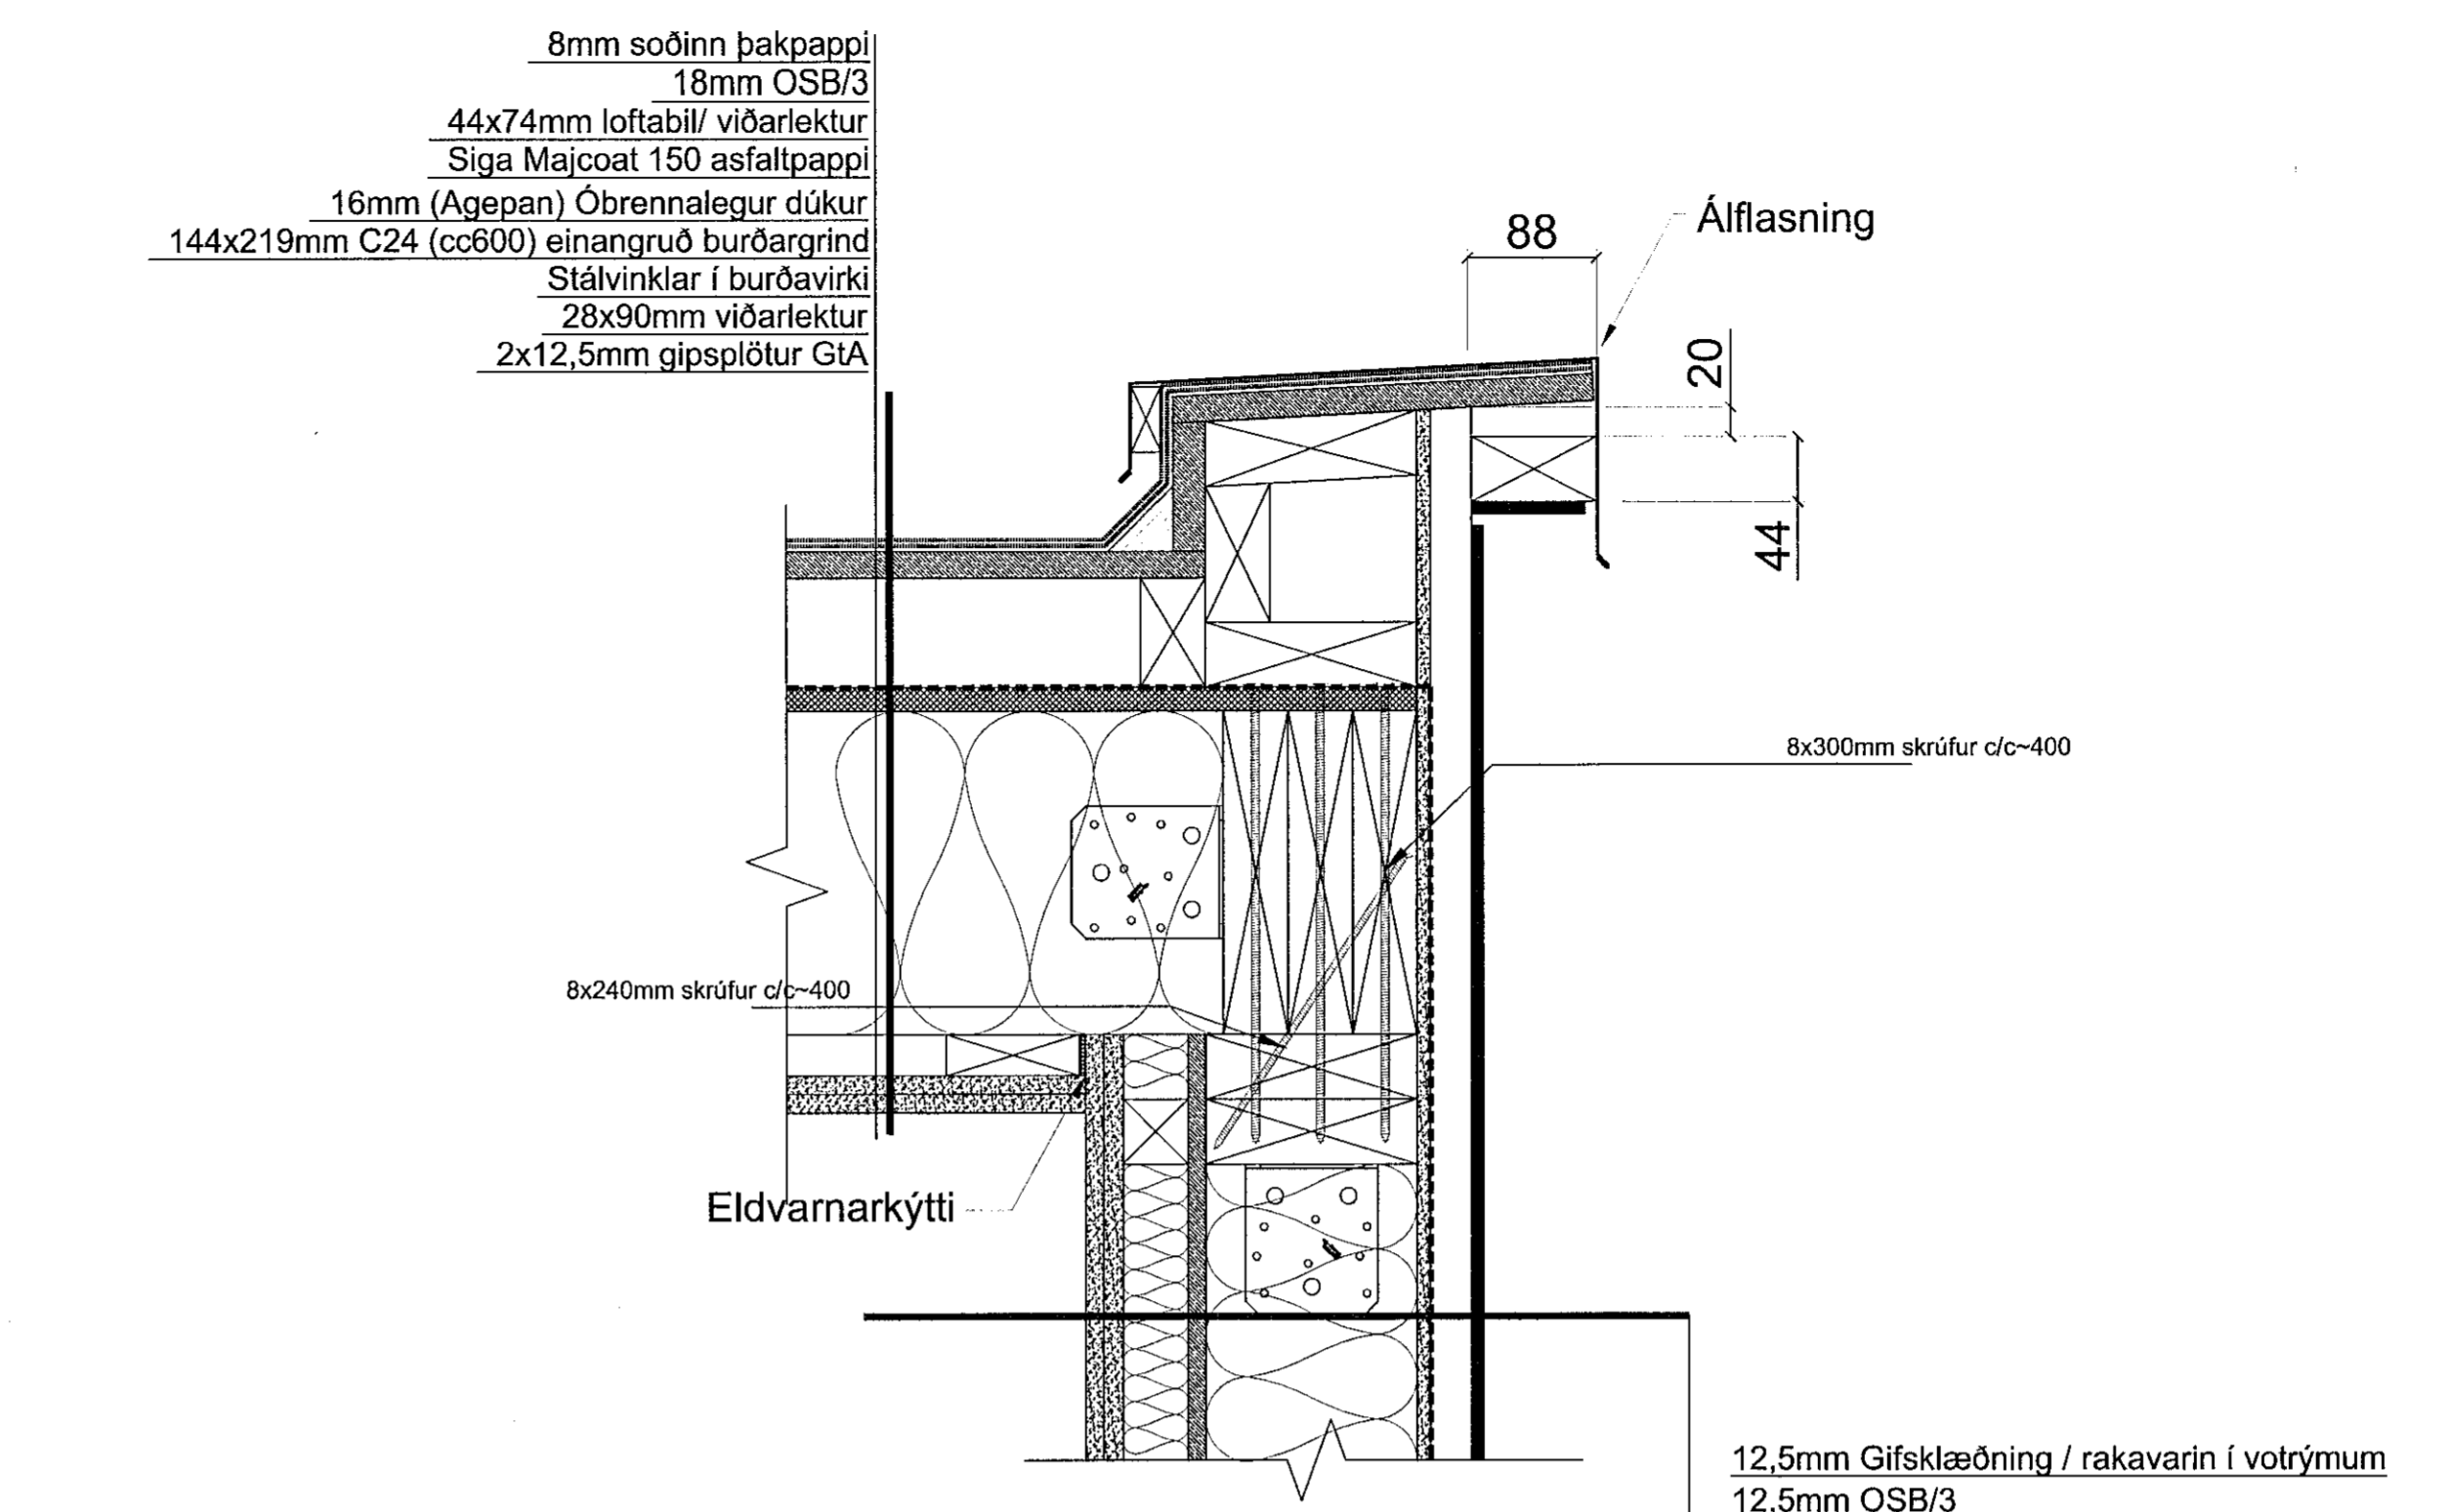

DEILI 19 (600)
LÖÐRÉTT HEFÐBUNDIÐ DEILI
VIÐ ÞAKKANT CEMBRIT

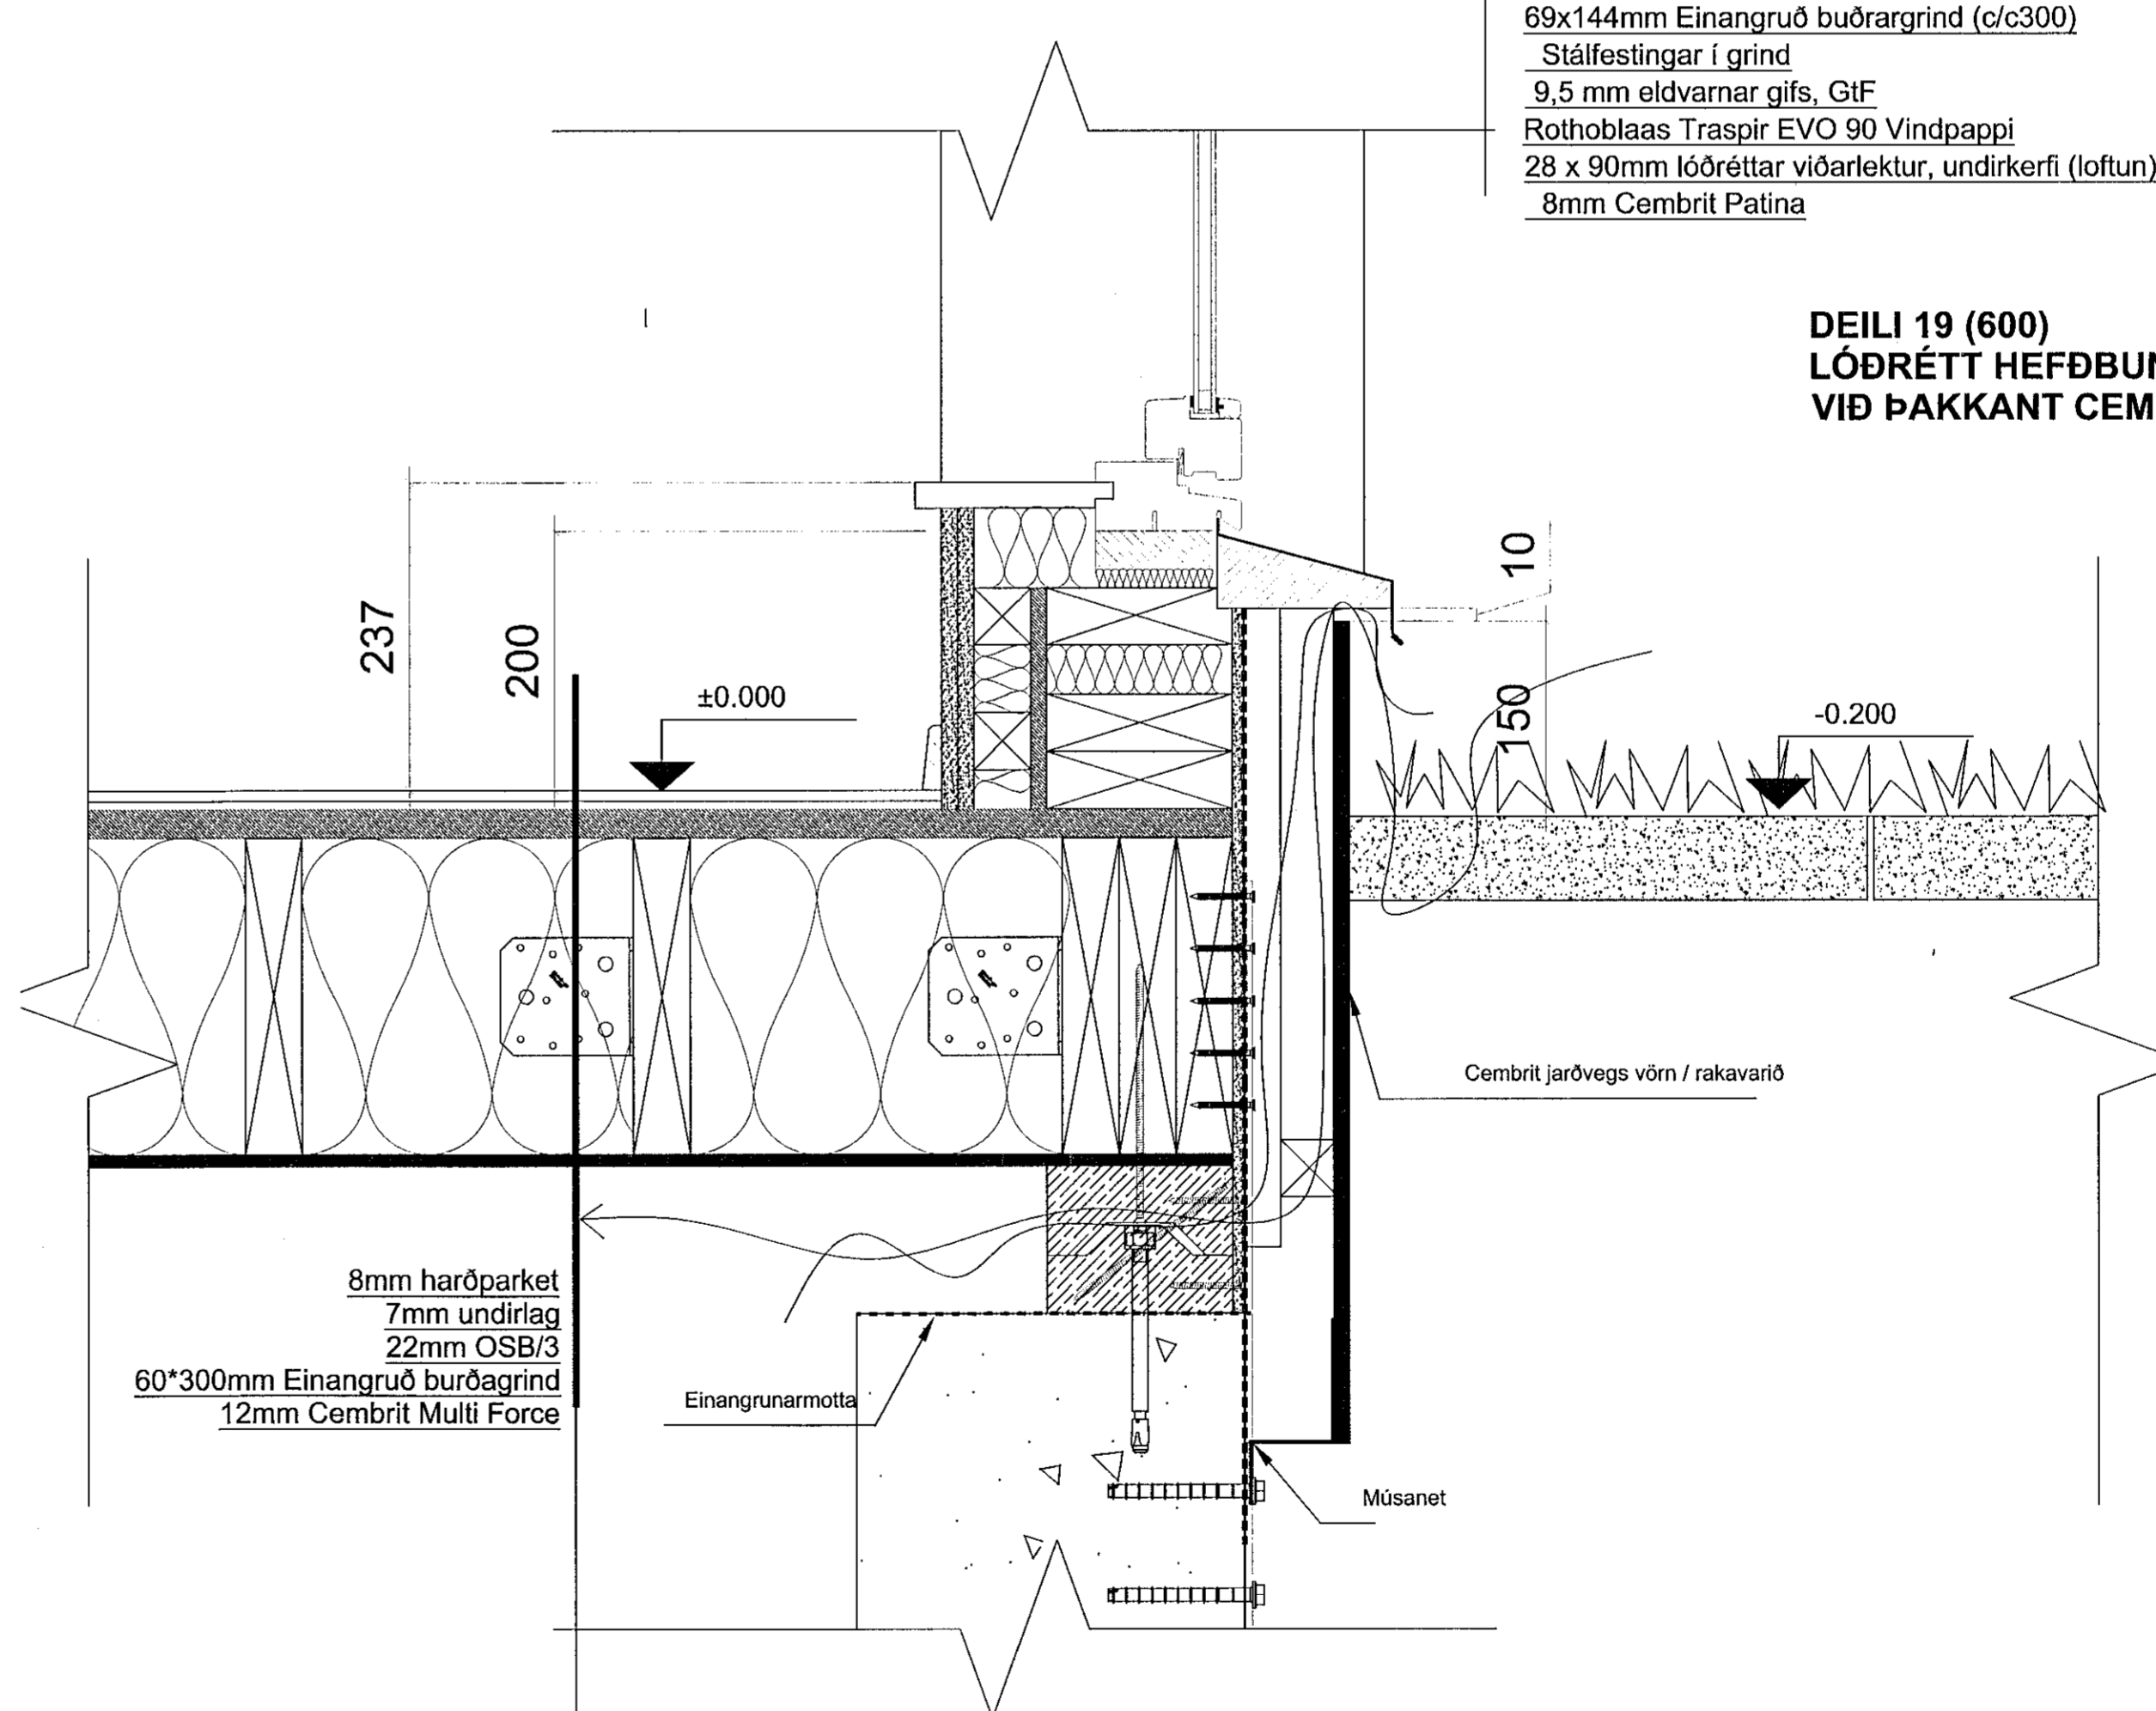

DEILI 20 (600)
LÖÐRÉTT HEFÐBUNDIÐ DEILI
VIÐ SÖKKUL / CEMBRIT

Útg. | Skýring / Breyting | Daga. | Tölub. / Vindub.

VERKSÁUR / EIGANDI
FJÖLBÝLISHÚS
TEGUND VERKS

HÁDEGISSKARD 12
GÍTTAS HÉBÉLSTÍVA

VERKTEIKNING
DEILJLAUSNIR
FRÁGANGUR VIÐ
SVALIR

LANDNÖMER: L225465
STADGR.: 1400-1-
MHL.: 03
MKV.: 1:5
BLAÐSTYRÐ: A1
ÓTGÁFA DAGS: 25.09.2019
TEIKNAD: SBJ - DG-KB

1805
VERKNE

604 - 01
RAGNR. ÚTGÁFA

SVAVA JÓNSSON
Arkitektúr & Hönnun

SVAVA JÓNSSON
Lögfræðingur
Reg. Nr. 1911, Laugavegur 178, 101 Reykjavík
Sími: +354 7280066
Faksa: +354 7280066

Svava Björk Jónsdóttir
kt: 2812782239

Laugavegur 178 | Reykjavík | Sími: 8999558 | svavajons@svavajons.com

ÖLL AFRÖT OG AFRITUN TEIKNINGAR AD HILUTA EDA Í HÉLD ER HÁÐ BRÖNLEGGU LEYFI HÖFUNDNA.

Öll mál eru í mm. Mælið ekki af teikningum. Öll mál athugið á staðnum. Ósamræmi í teikningum og vafaatriði skal tilkynna arkitektum strax.