


Sambykkt bann
16 OCT 2019
Byggingarfulltrúinn í Hæðirvíði
F.h. Sigundur Steinar Jónsson


Upprunalegur hönnuður:

UNDIRRITUN
HÖNNUNARSTJÓRA
Svava Björk Jónsdóttir
kt. 2812782239


- TIMBURBORD 28x90
- LEKTA Í HALLA 44x44
- Icopal Polar DÚKUR 2 layers OSB22mm
- TIMBURGRIND 45x220, SKORIN Í 1,42GRÁÐU HALLA
- TIMBURGRIND 28x90 cc300mm
- Cembrit multiforce 12mm (REI 60 KRÖFUR ÞÁ ER TVÖFALT LAG ÞAR SEM VIÐ)

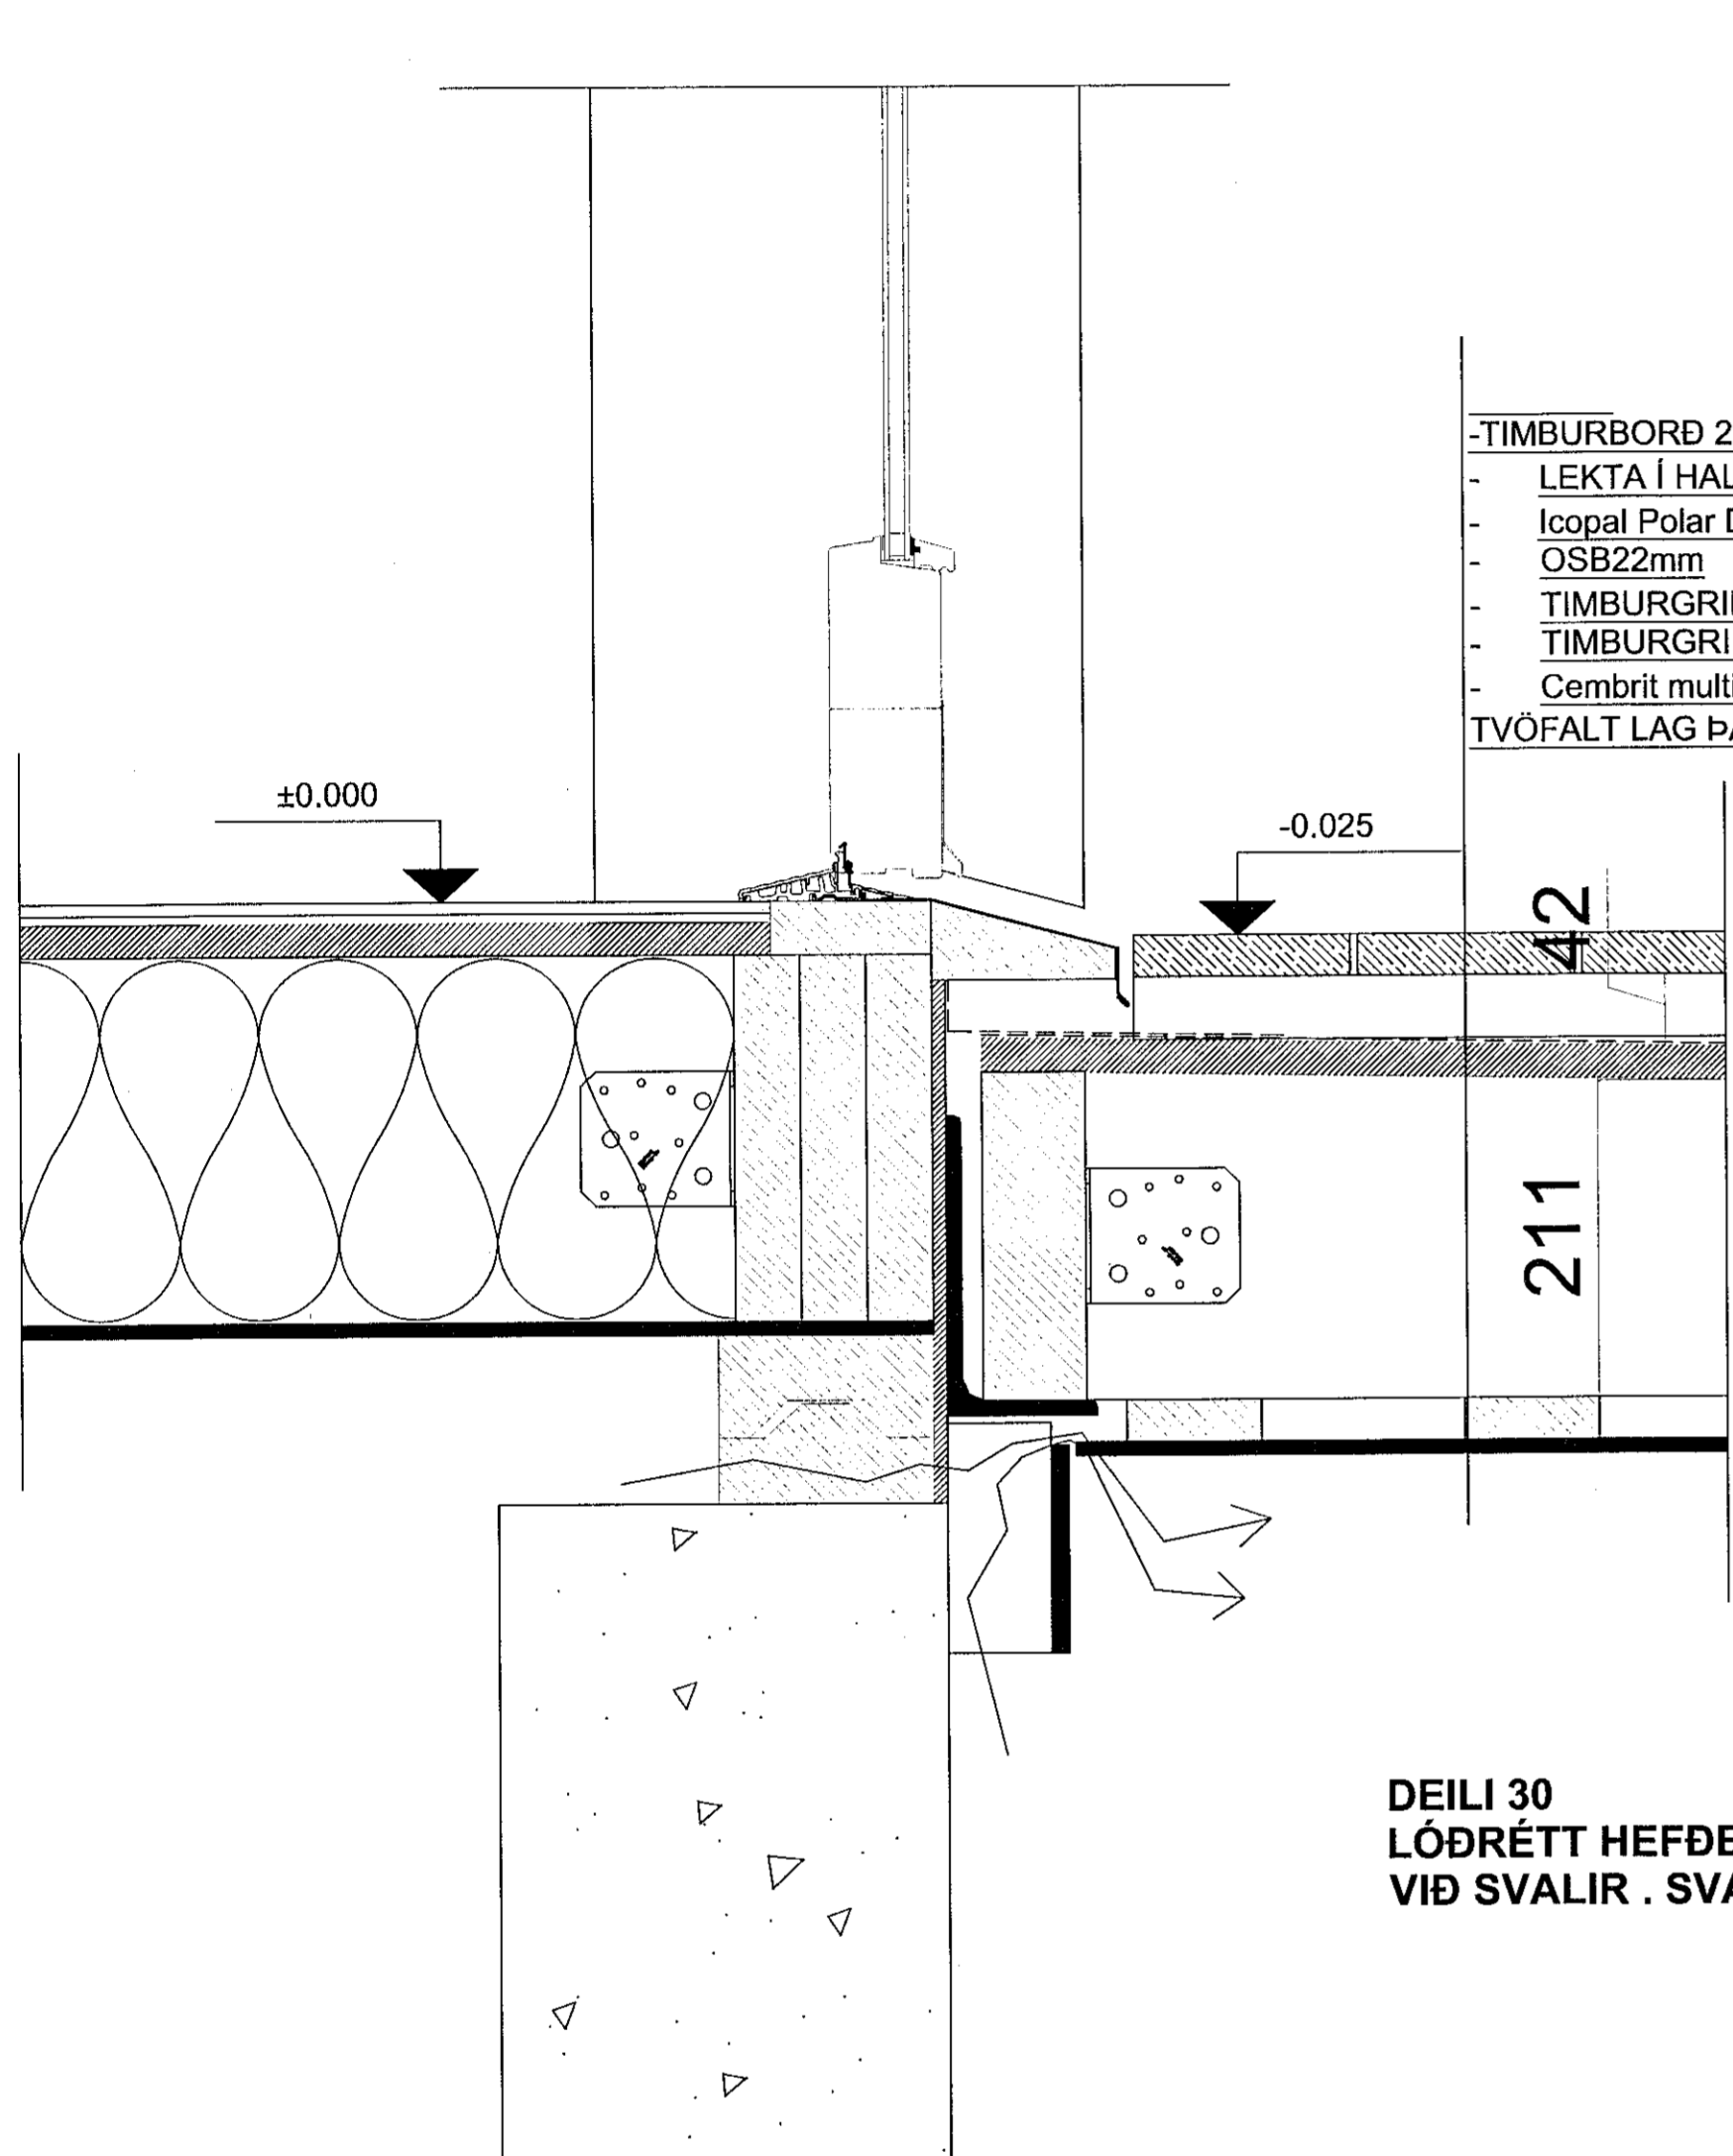


DEILI 30
LÓDRÉTT HEFÐBUNDIÐ DEILI
VIÐ SVALIR . SVALAHURÐ

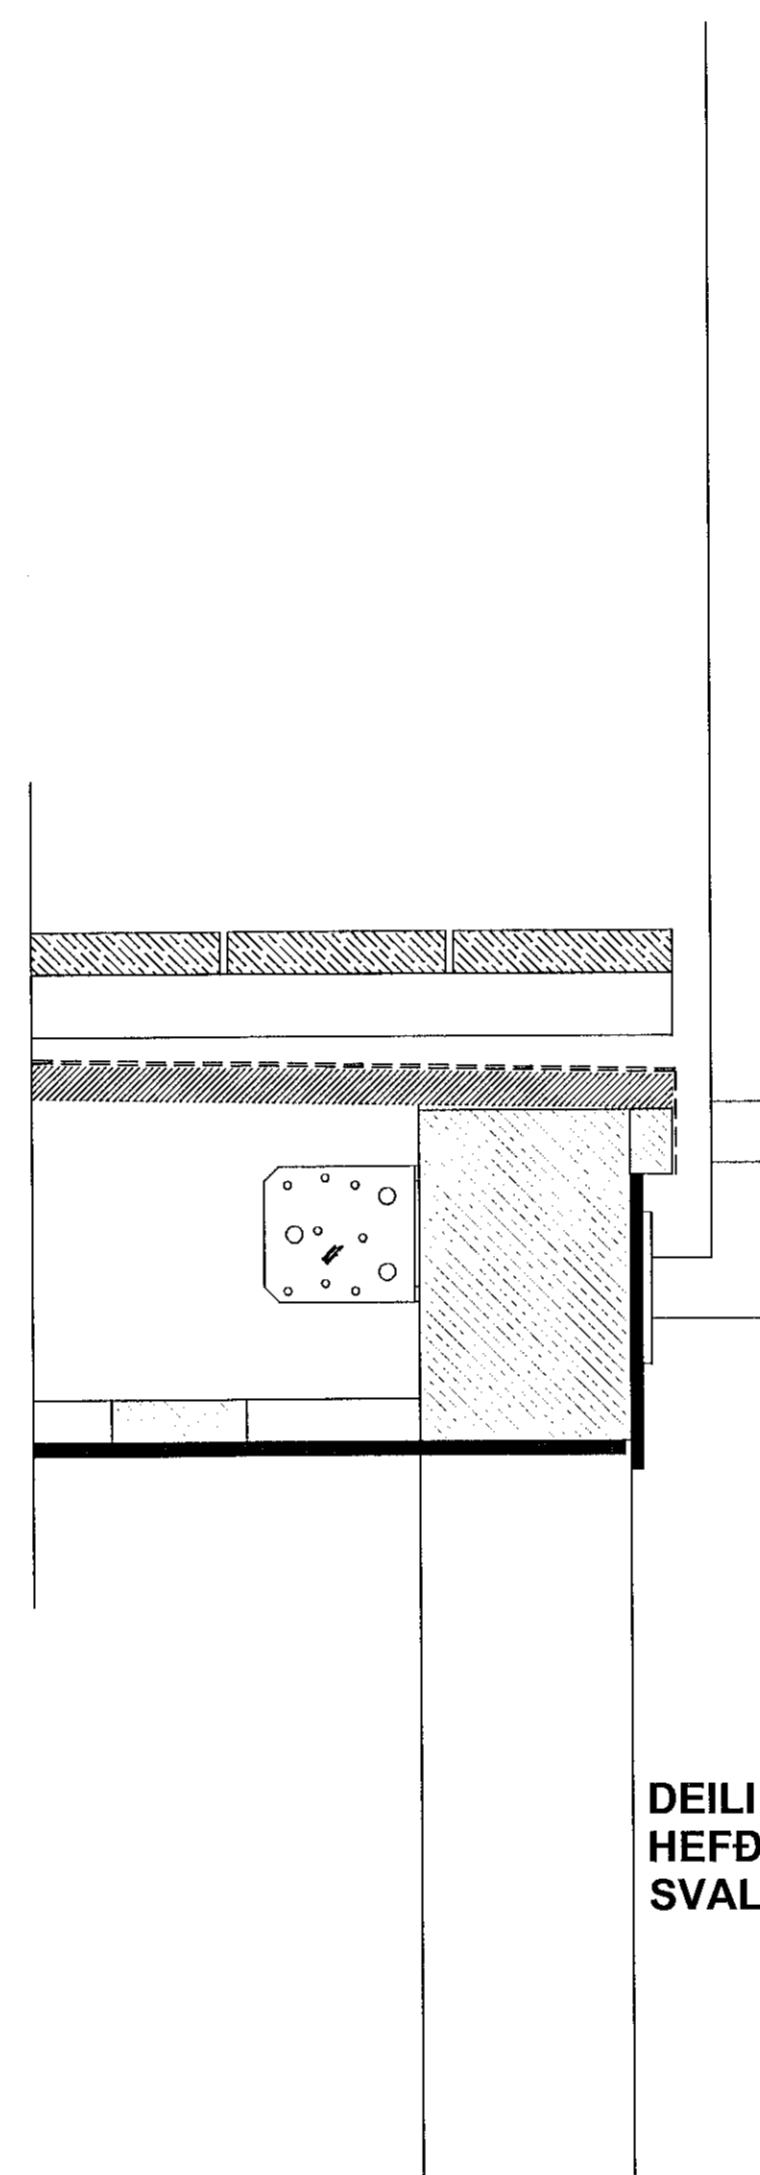

DEILI 31 LÓDRÉTT
HEFÐBUNDIÐ DEILI VIÐ
SVALA HANDRIÐ

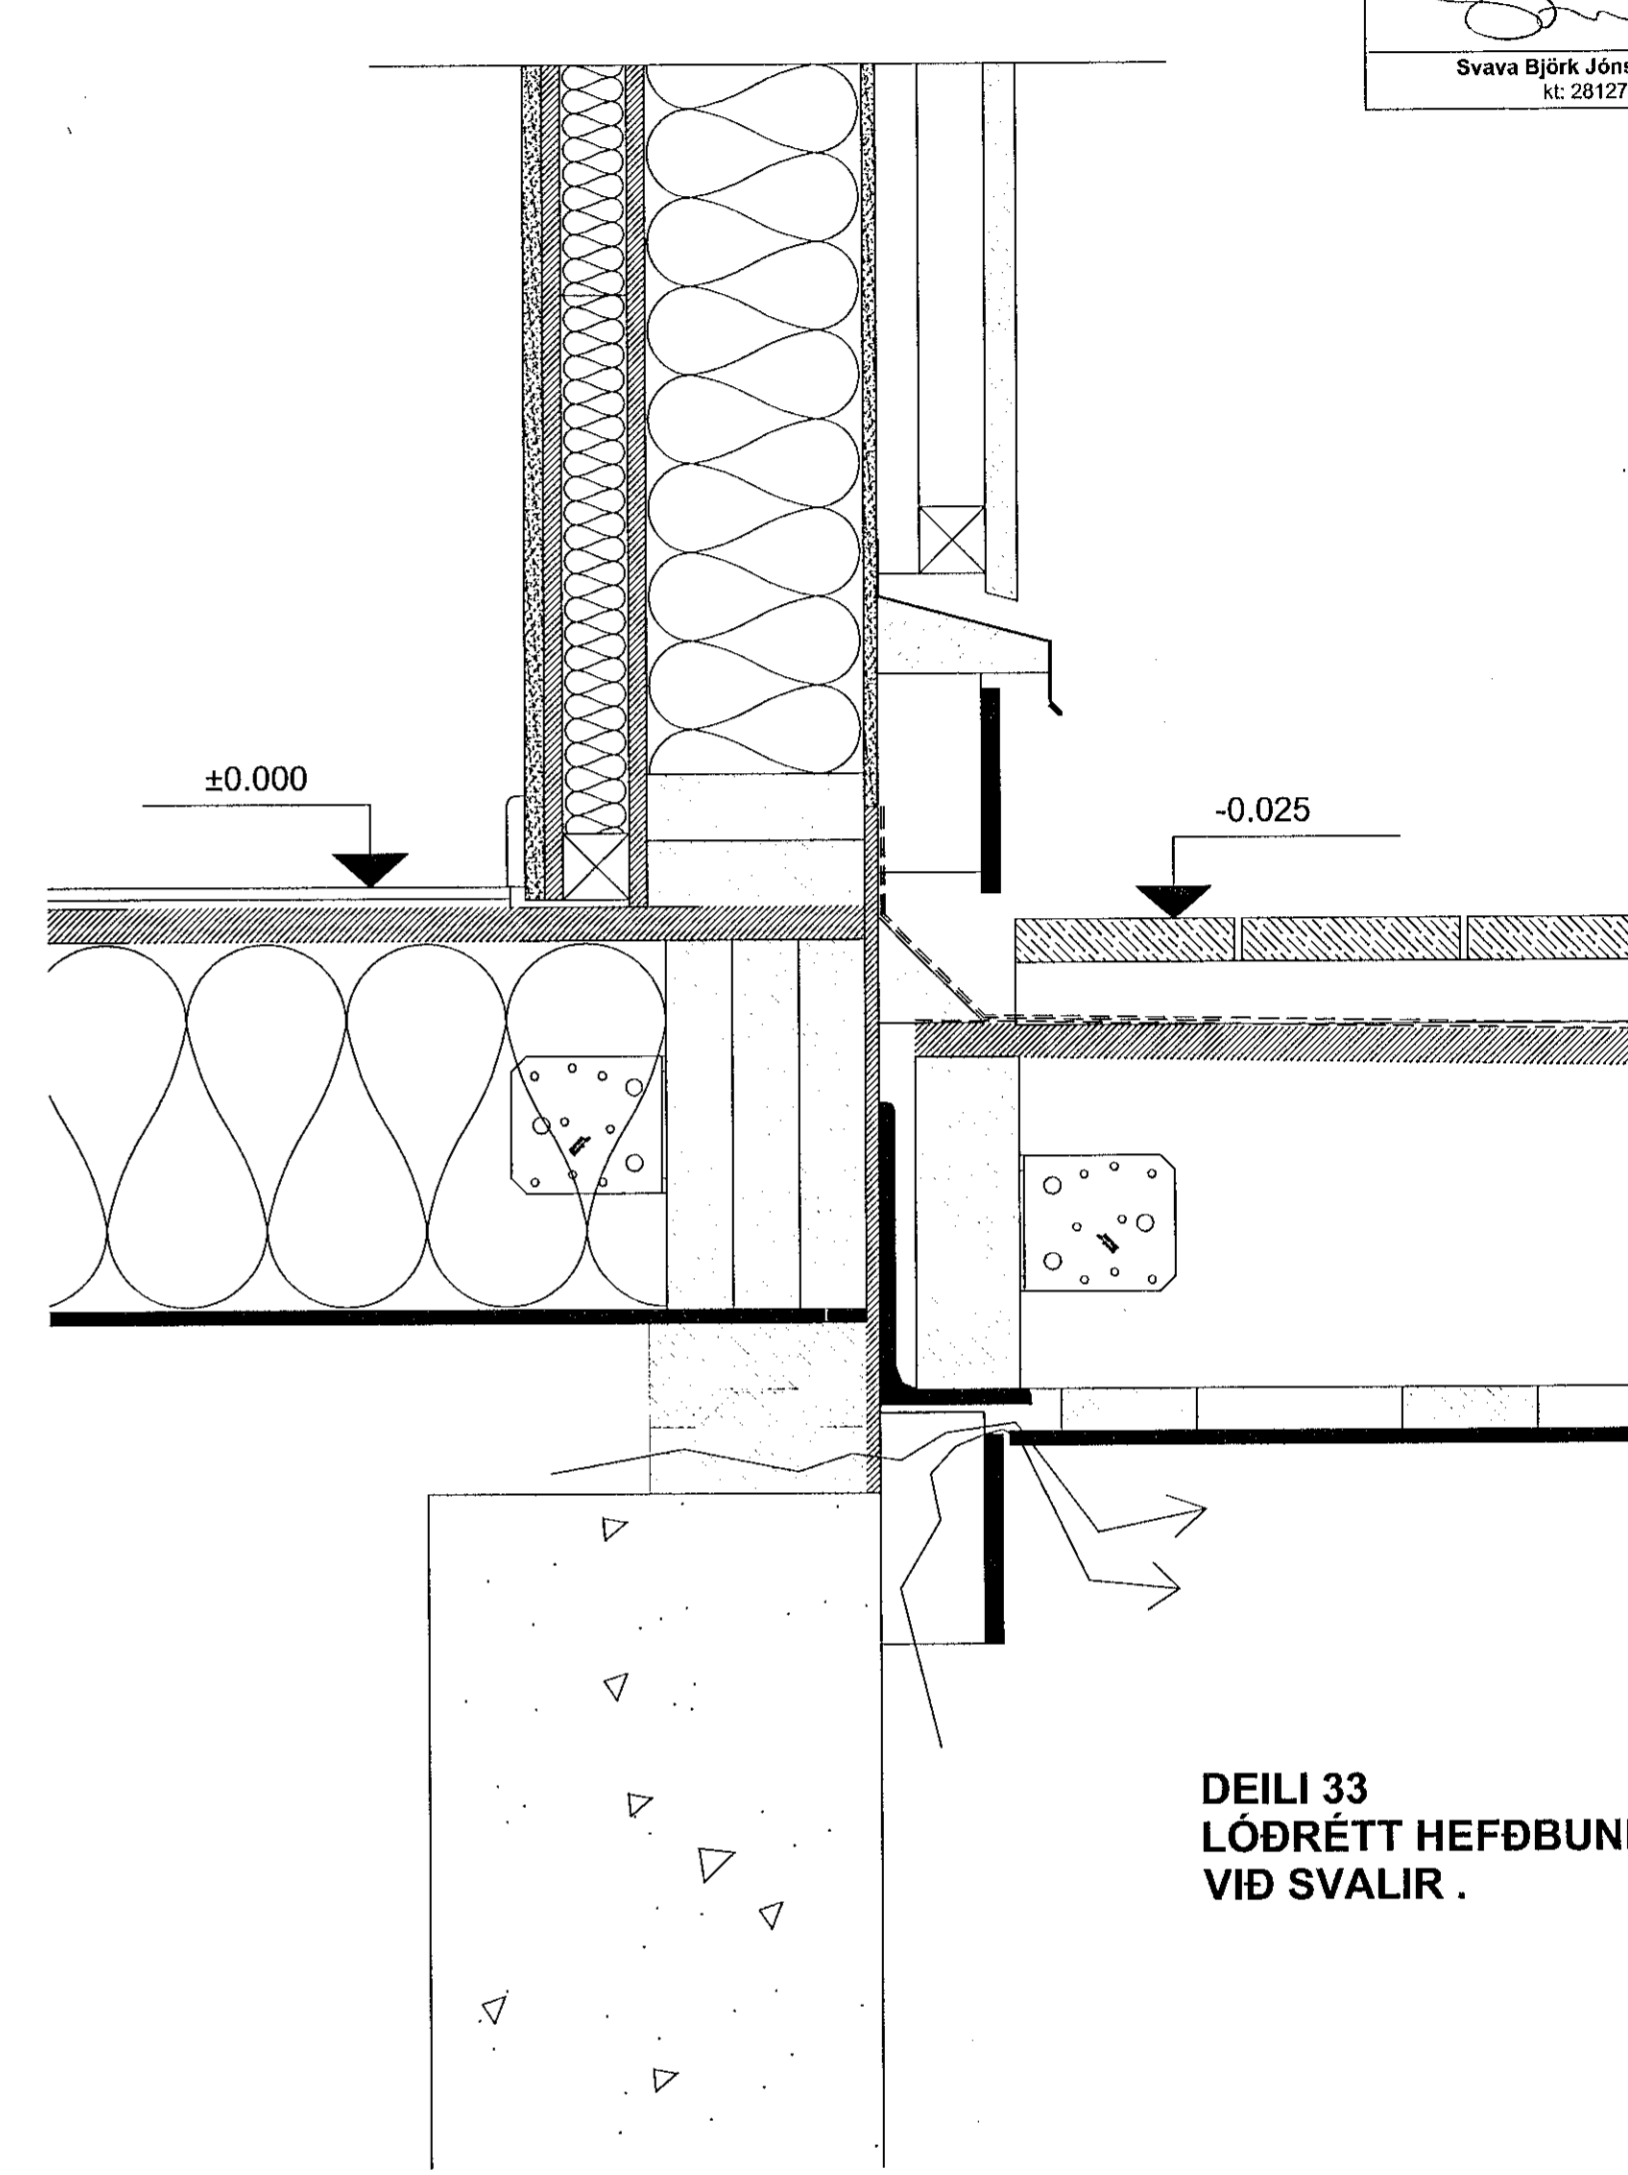

DEILI 33
LÓDRÉTT HEFÐBUNDIÐ DEILI
VIÐ SVALIR .

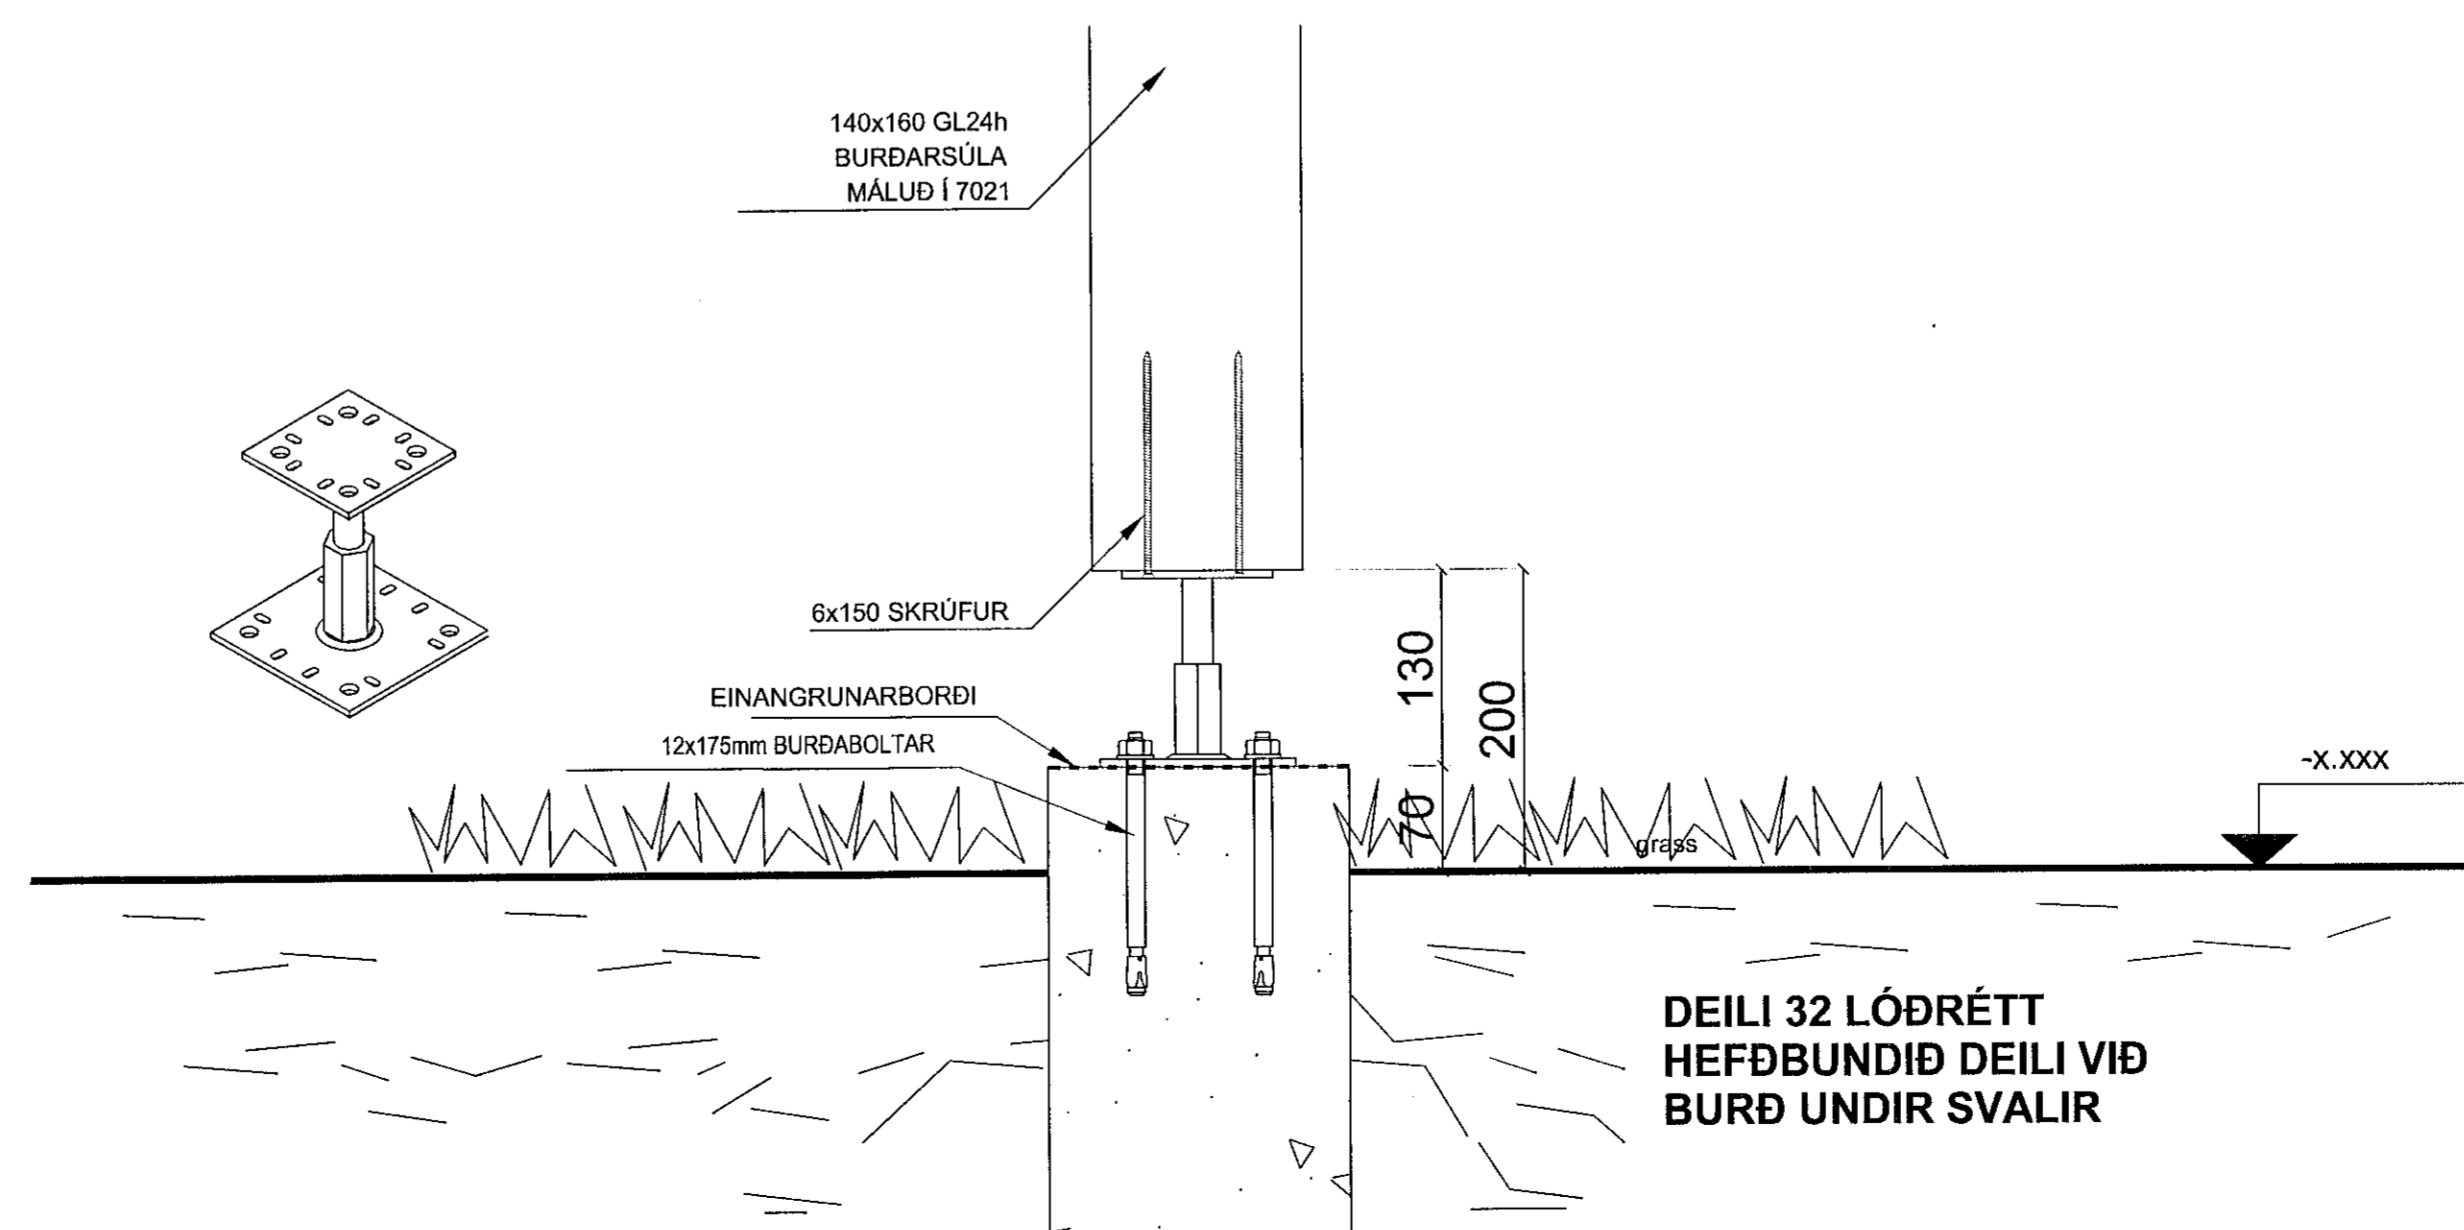

DEILI 32 LÓDRÉTT
HEFÐBUNDIÐ DEILI VIÐ
BURÐ UNDIR SVALIR

Útg. Skipting / Breyting Dags. Teknad / Yfirlit

VERKALUPI / EIGANDI:
FJÖLBÝLISHÚS
TEGUND VEKRS

HÁDEGISSKARÐ 12
GATASTAFSEINING

VERKTEIKNING
DEILILAUSNIR
FRÁGANGUR VIÐ
SVALIR

LANDNÚMÉR: L225465
STADGR.: 1400-1-
MHL.: 03
MKV.: 1:5
BLADSTÆRÐ: A1
ÚTGÁFA DAGS: 25.09.2019
TEIKNAD: SBJ - DG-KB

1805 605 - 01
VERNR. RAÐNR. ÚTGÁFA

SVAVA JÓNSS
Arkitektor & Ráðgjafi

BYKO
Lögfréttisráðgjafi
Rígs LV-1011, Laugavegur
Sími: +354 7280056
Faksa: +354 7280000

Svava Björk Jónsdóttir
kt. 2812782239

Laugavegur 178 | Reykjavík | S: 8999958 | svavajons@svavajons.com

ÖLL AÐNOT OG AFRITUN TEKNINGAR AB HLUFA EÐA Í HELD ER HÁÐ SKRIFLEGGU LEYFI HÖFUNDARA