
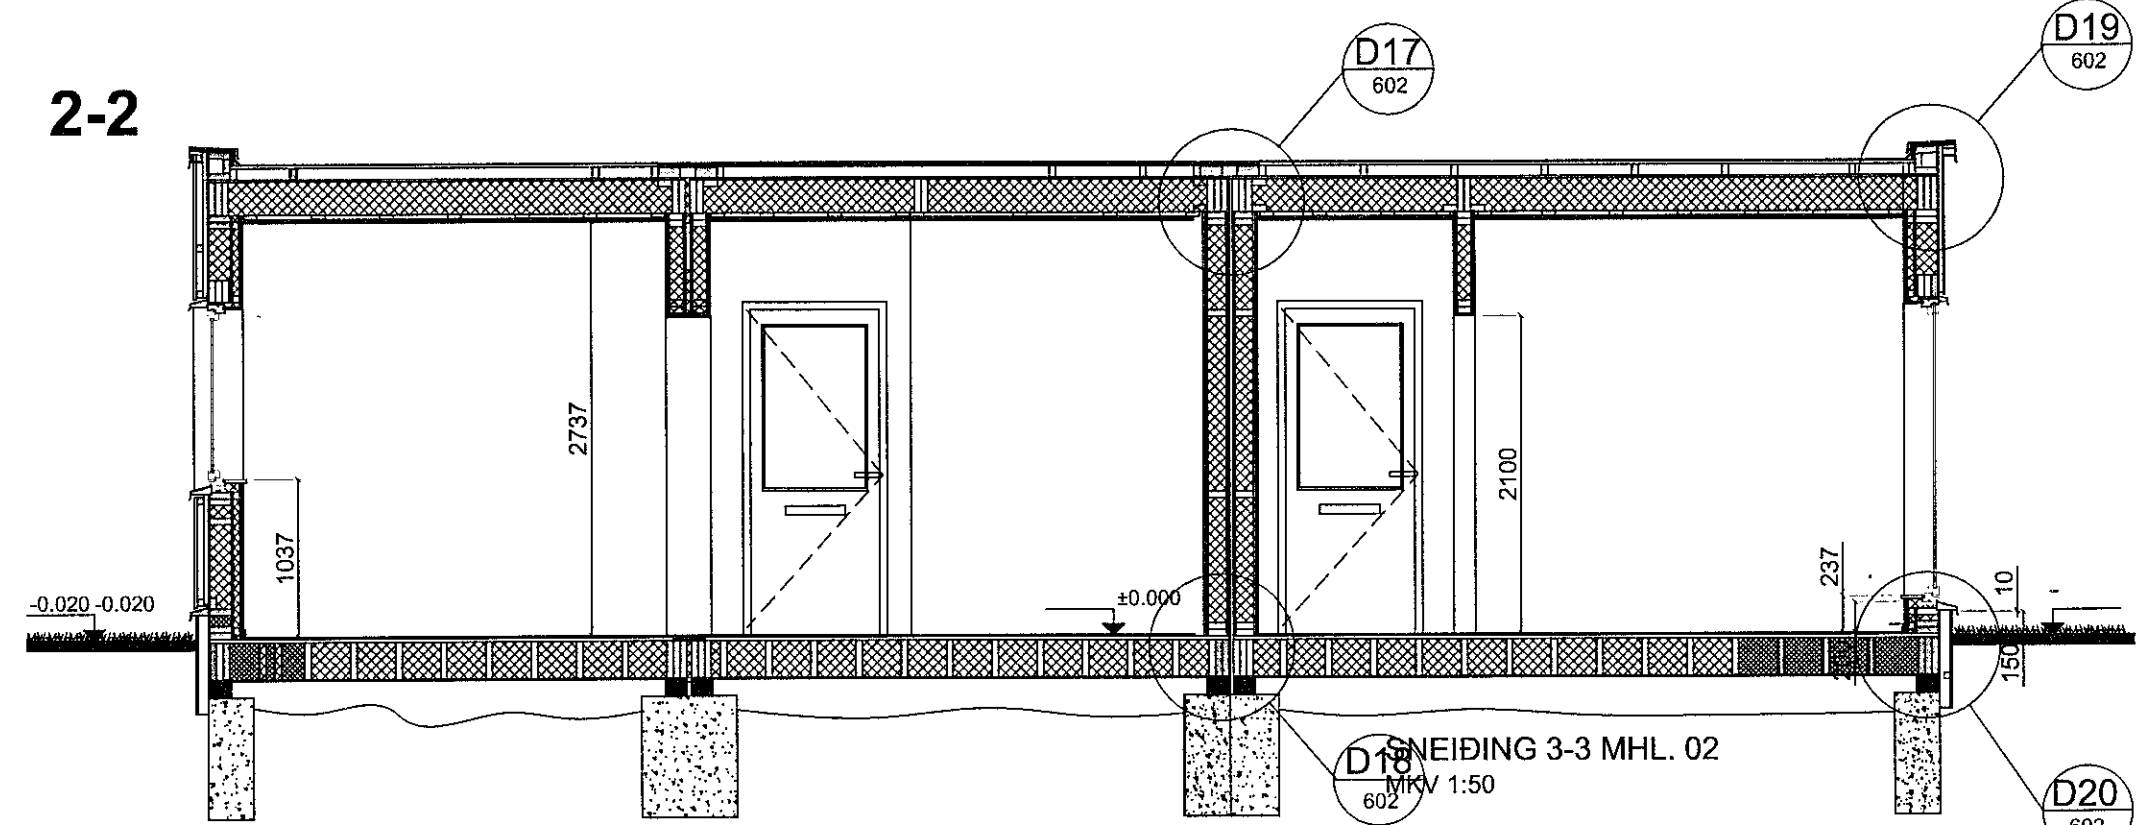
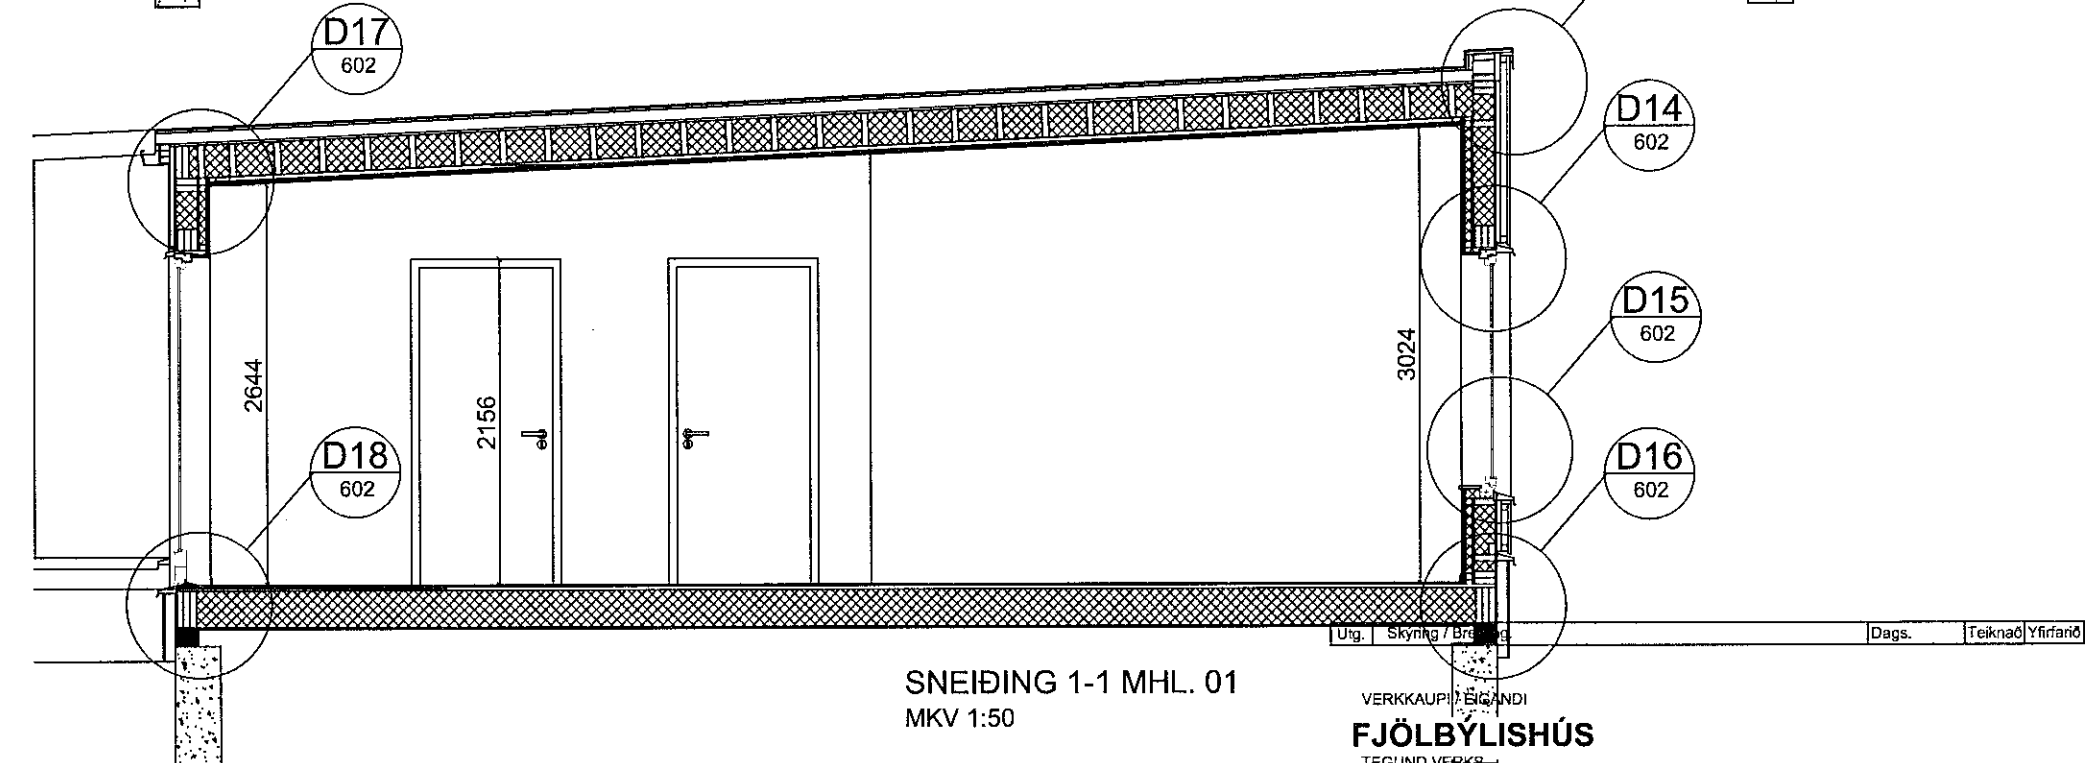
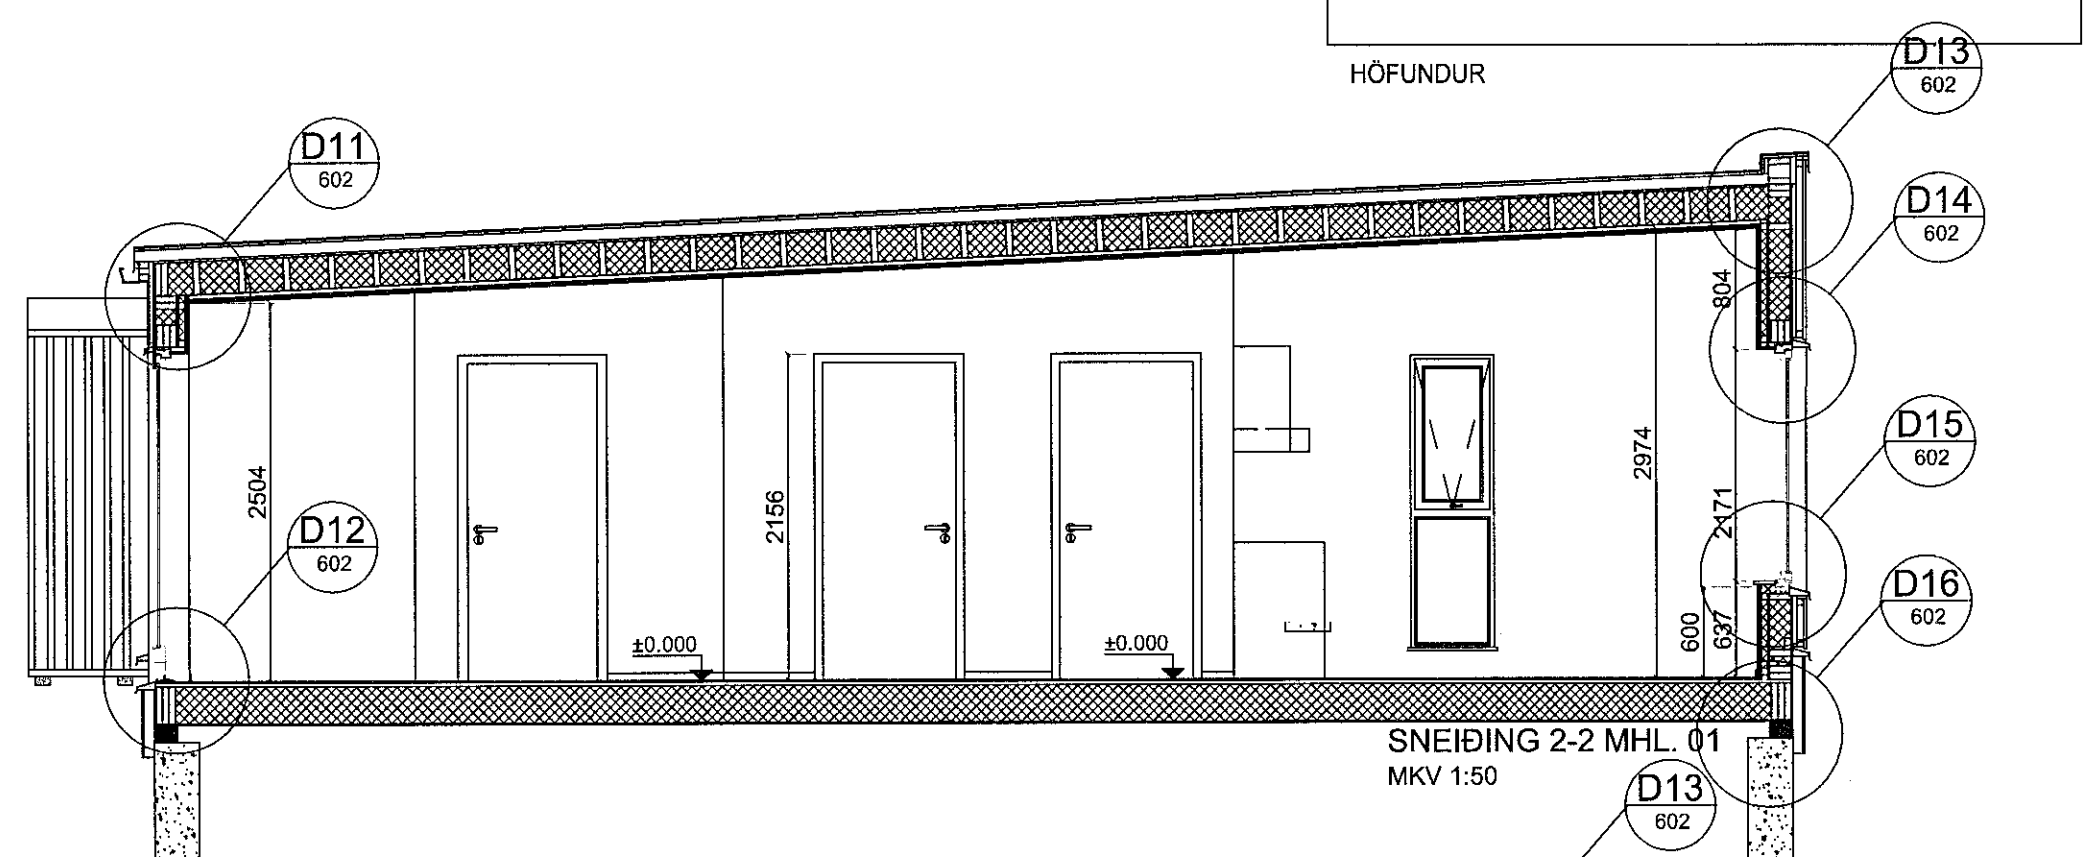


Samþykkt þann
 16 OCT 2019
 Byggingarfulltrúinn í Heiðarhlíð
 F.h. Sigurður Steinar Jónsson

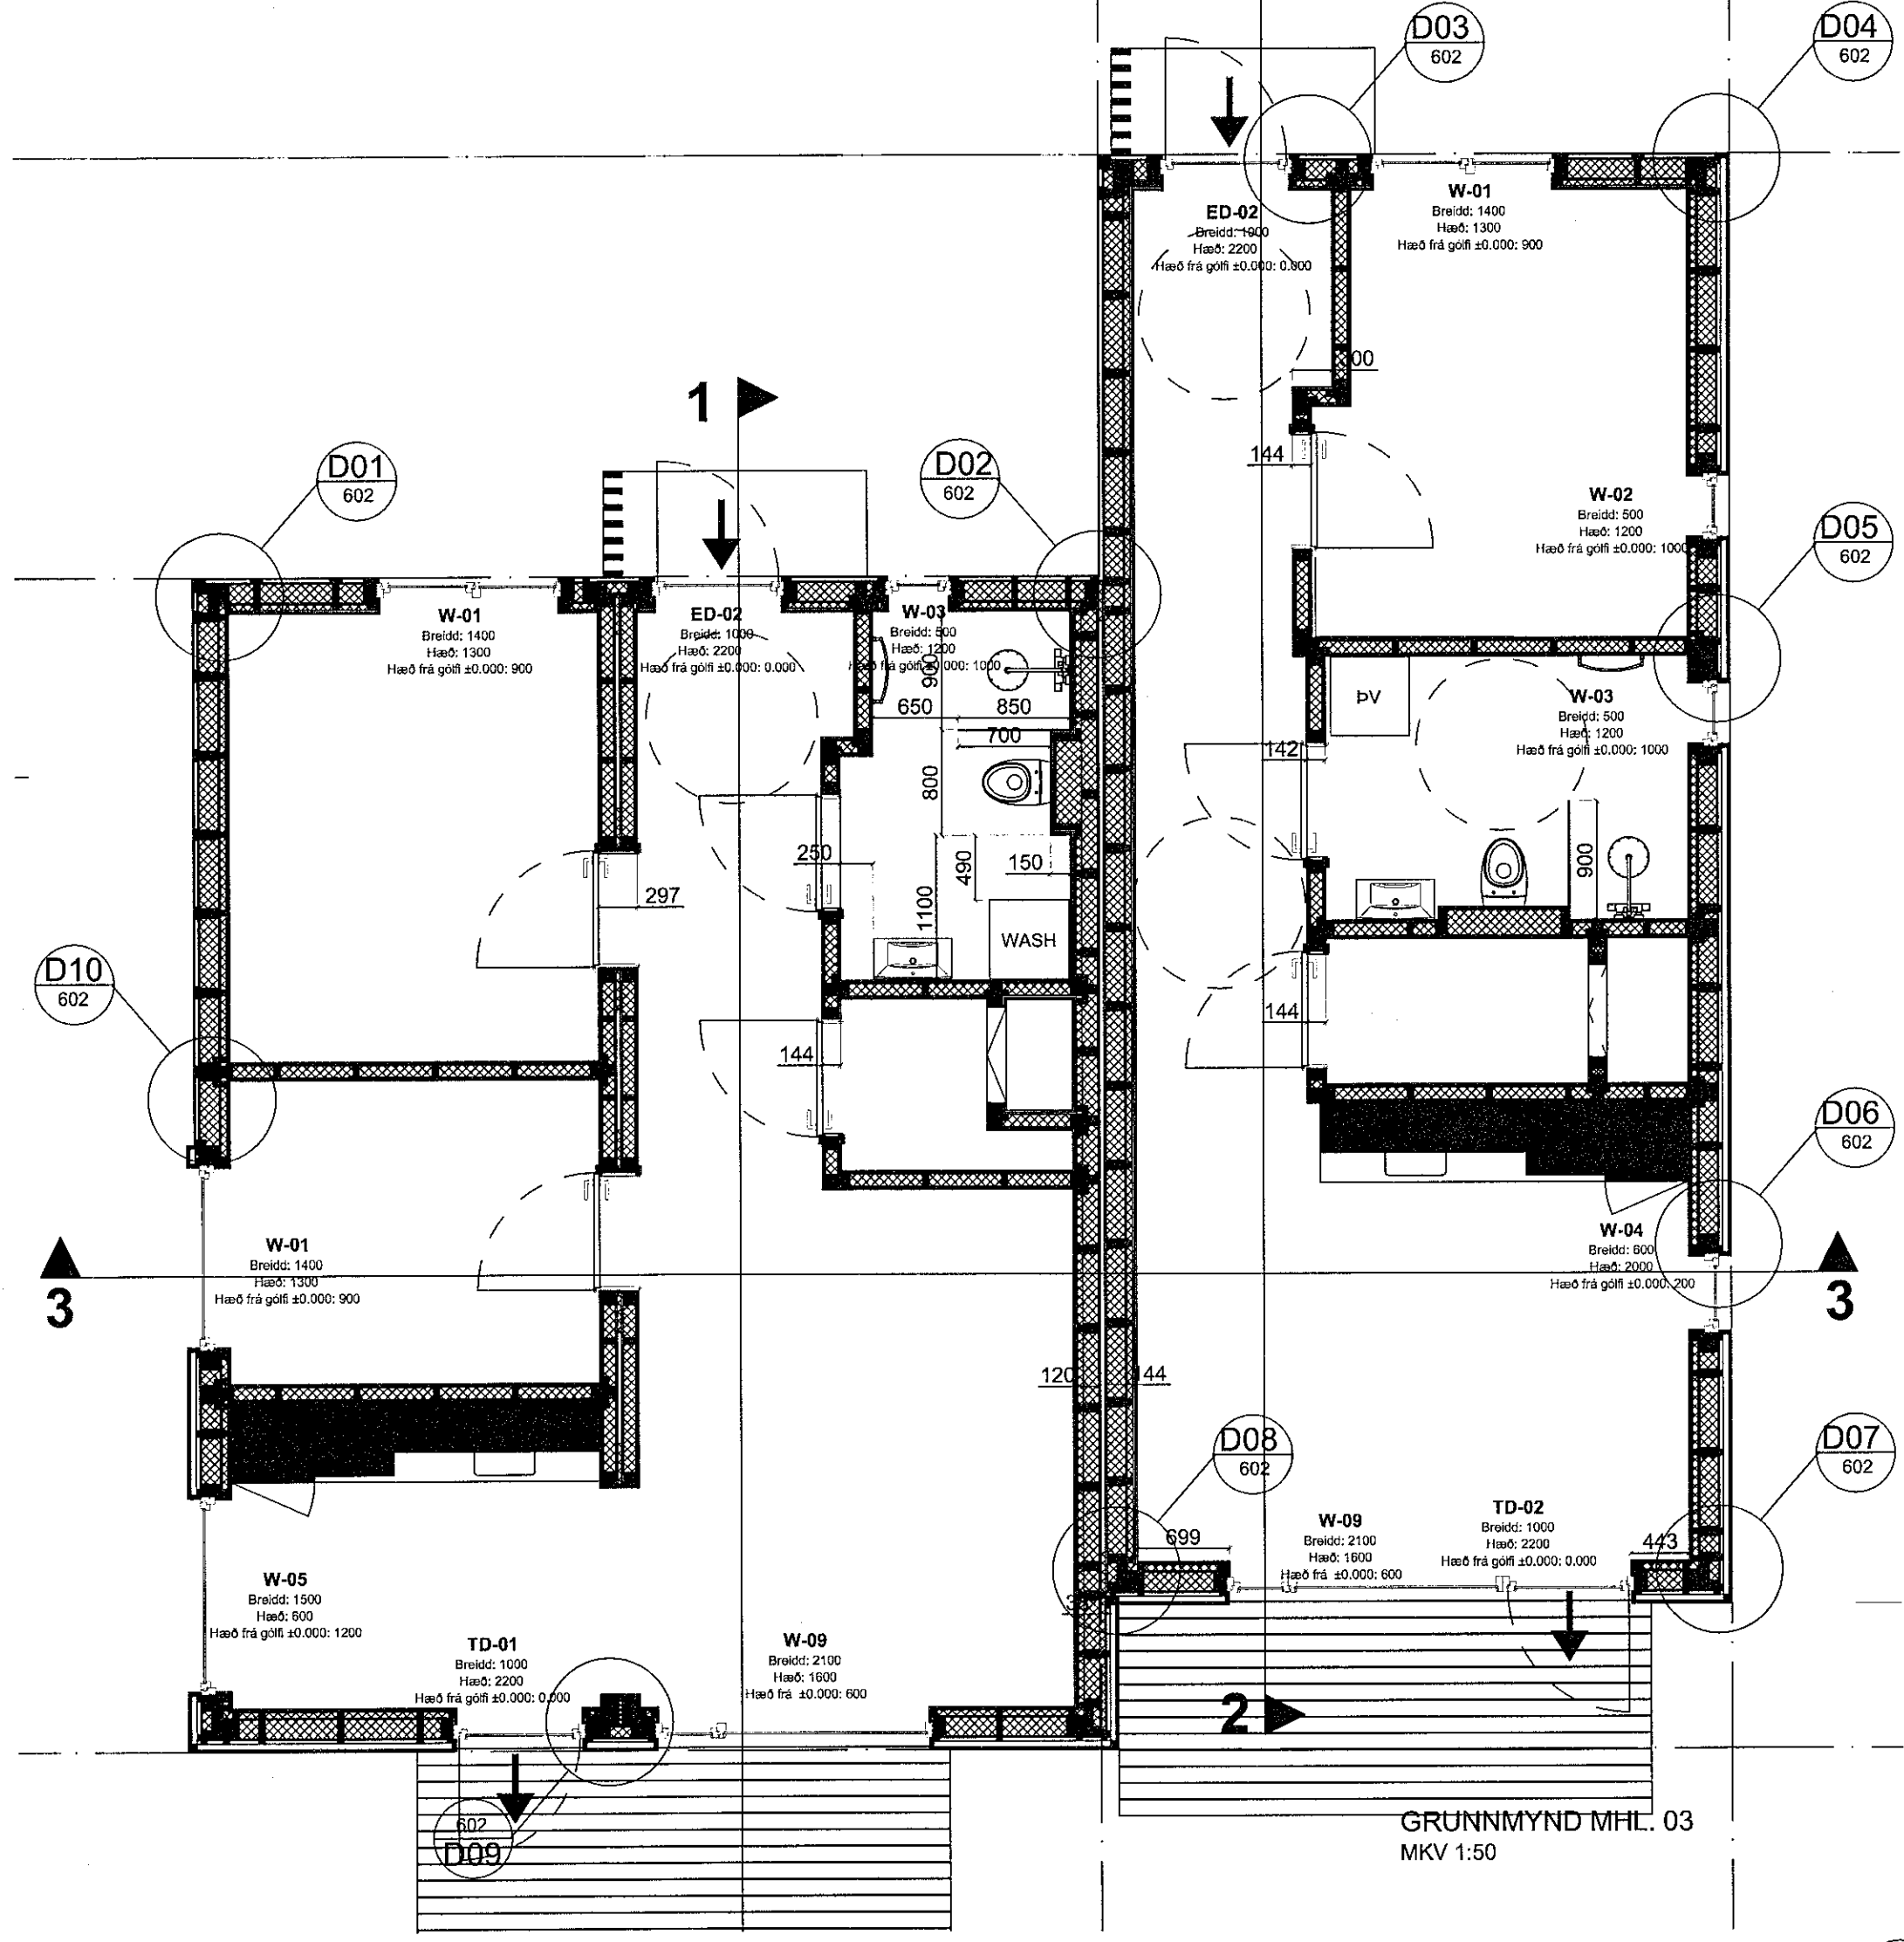

HÖFUNDUR

VERKKAUPLIÐ EIGNANDI
FJÖLBÝLISHÚS
 TEGUND VERKB


HÁDEGISSKARÐ 12
 GATASTADSETNING

VERKTEIKNING
 GRUNNMYNDIR
 SNEIÐINGAR

LANDNÚMÉR: L225465
 STAÐGR.: 1400-1-03
 MHL.: 1:50
 BLAÐSTÆRD: A2
 ÚTGÁFA DAGS: 25.09.2019
 TEIKNAD: SBJ - DG-KB

1805
 VERKNR.

600 - 01
 RAÐNR. ÚTGÁFA

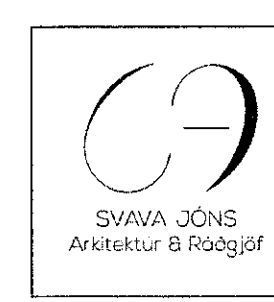

UNDIRRITUN
 HÖNNUNARSTJÓRA
 Svava Björk Jónsdóttir
 kt: 2812782239
 Svava Björk Jónsdóttir
 kt: 2812782239

Laugavegur 178 | Reykjavík | S: 8999958 | svavajons@svavajons.com

ÖLL AFNOT OG AFRITUN TEIKNINGAR AD HLUTA EÐA Í HEILD ER HÁÐ SKRIFLEGU LEYFI HÖFUNDA

Öll mál eru í mm. Mælió ekki af teikningum. Öll mál athugist á staðnum. Ósamræmi í teikningum og vafaatriði skal tilkynna arkitektum strax.