


Samþykkt þann
16 OCT 2019
Byggingarfulltrúinn í Hafnar
F.h. Sigurður Steinar Jónsson

Upprunalegur hönnuður:

UNDIRRITUN
HÖNNUNARSTJÓRA
Svava Björk Jónsdóttir
NÚM: 2812782239

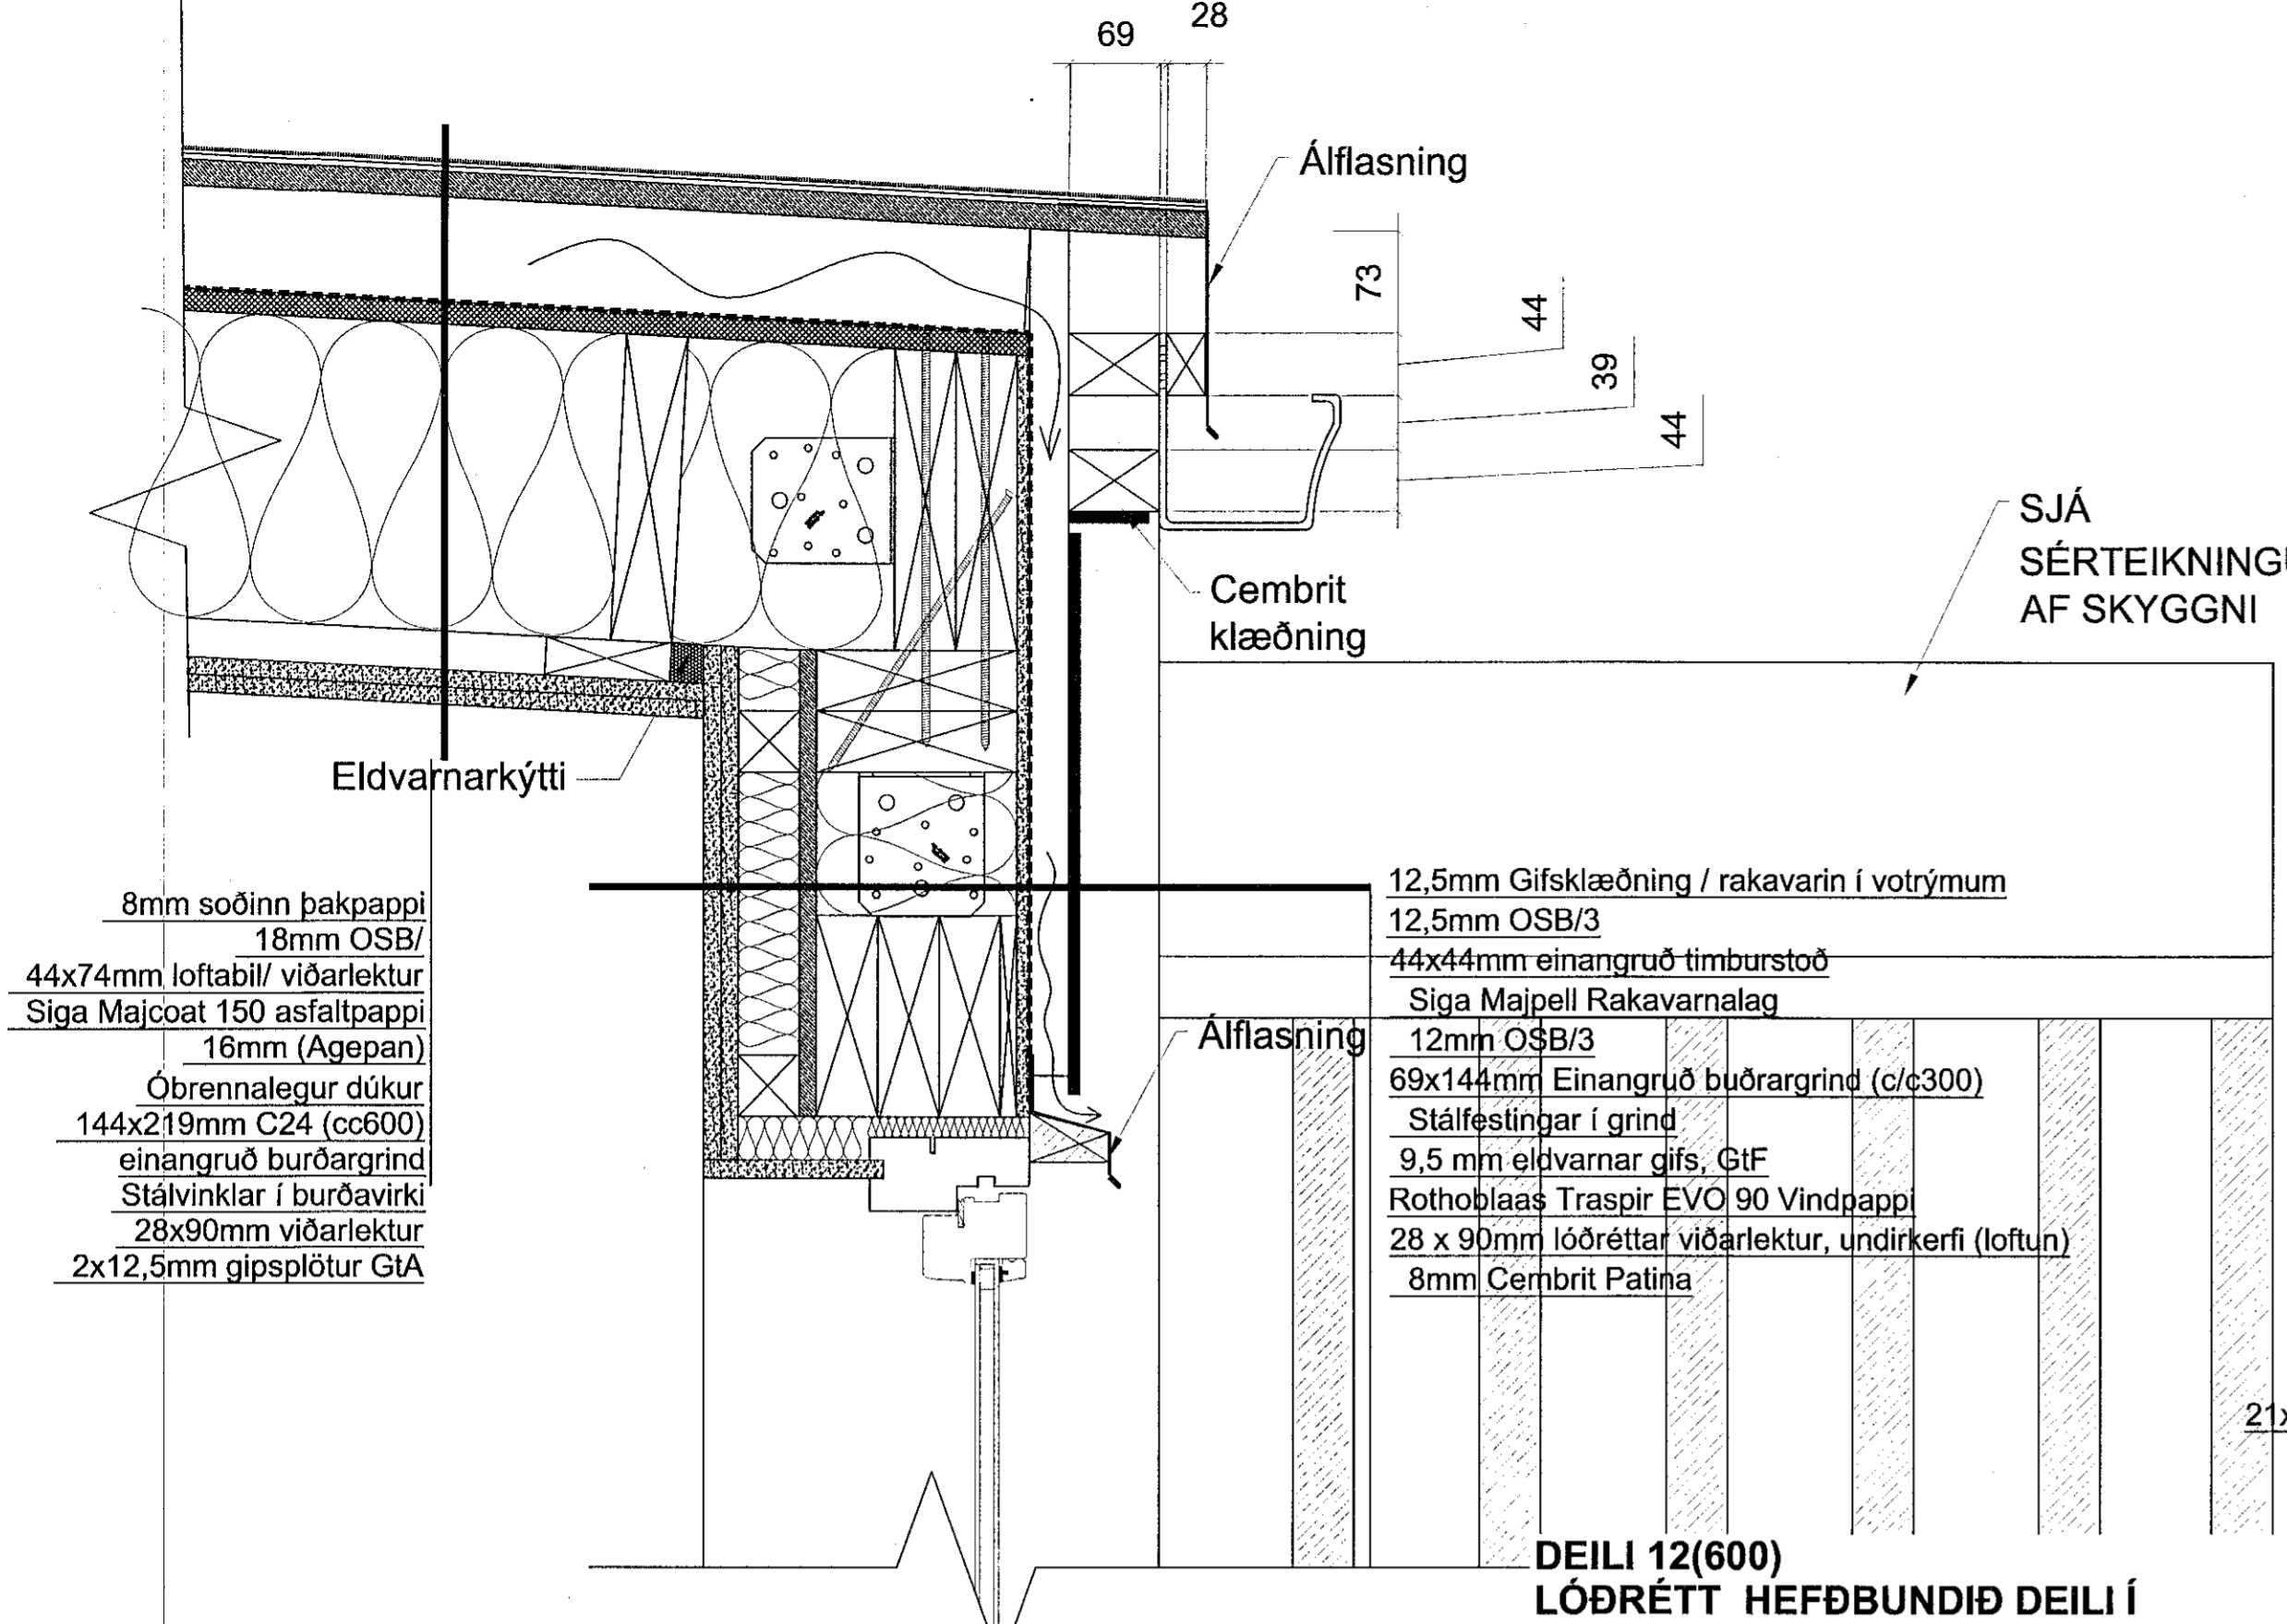


- 8mm soðinn þakpappi
- 18mm OSB/3
- 44x74mm loftabil/ viðarlektur
- Siga Majcoat 150 asfaltþappi
- 16mm (Agepan)
- Öbrennalegur dúkur
- 144x219mm C24 (cc600) einangruð burðargrind
- Stálvinklar í burðavirki
- 28x90mm viðarlektur
- 2x12,5mm gipsplötur GfA

- 12,5mm Gifsklæðning / rakavarín í votrymum
- 12,5mm OSB/3
- 44x44mm einangruð timburstöð
- Siga Majpell Rakavarnalag
- 12mm OSB/3
- 69x144mm Einangruð burðargrind (c/c300)
- Stálfestingar í grind
- 9,5 mm eldvarnar gifs, GfF
- Rothoblaas Traspir EVO 90 Vindpappi
- 28 x 90mm lóðréttar viðarlektur, undirkerfi (loftun)
- 8mm Cembrit Patina

DEILI 12(600)
LÓÐRÉTT HEFÐBUNDIÐ DEILI Í
ÞAKKANT OG HURÐ


SJÁ
SÉRTEIKNINGU
AF SKYGGNI

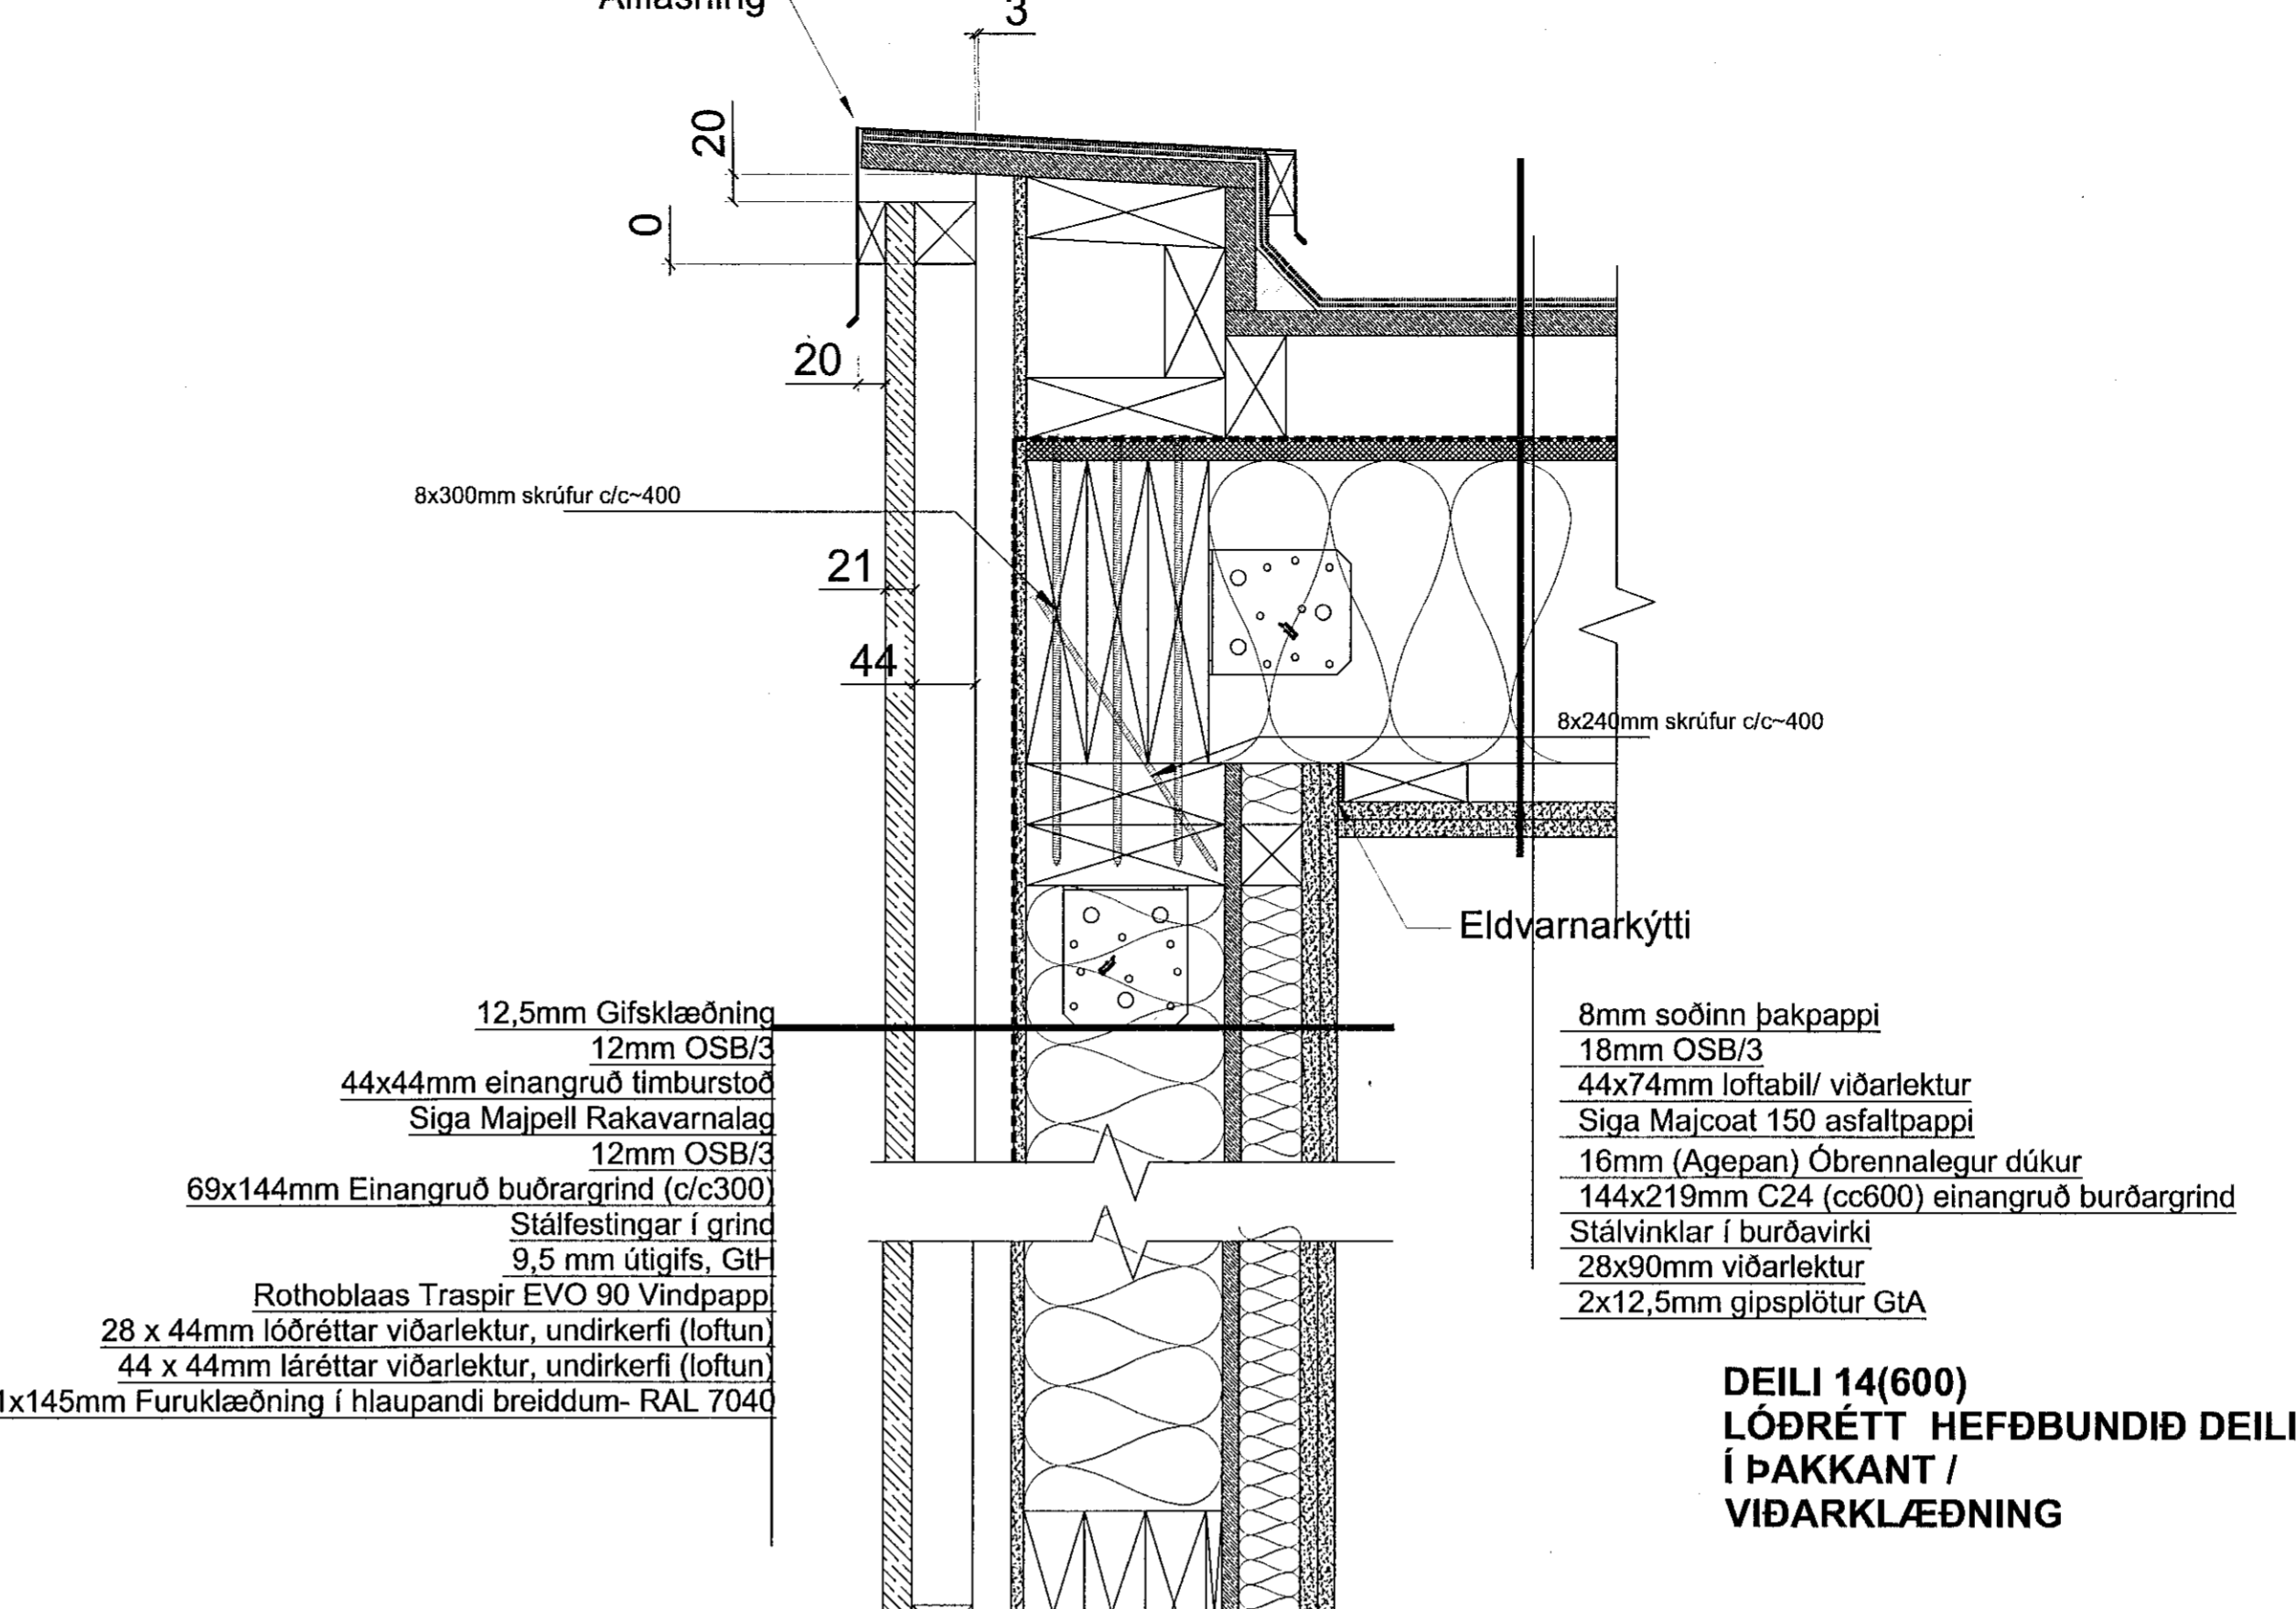

- 12,5mm Gifsklæðning
- 12mm OSB/3
- 44x44mm einangruð timburstöð
- Siga Majpell Rakavarnalag
- 12mm OSB/3
- 69x144mm Einangruð burðargrind (c/c300)
- Stálfestingar í grind
- 9,5 mm útgífs, GfH
- Rothoblaas Traspir EVO 90 Vindpappi
- 28 x 44mm lóðréttar viðarlektur, undirkerfi (loftun)
- 44 x 44mm láréttar viðarlektur, undirkerfi (loftun)
- 2x120mm & 21x145mm Furuklæðning í hlauðandi breiddum- RAL 7040


- 8mm soðinn þakpappi
- 18mm OSB/3
- 44x74mm loftabil/ viðarlektur
- Siga Majcoat 150 asfaltþappi
- 16mm (Agepan) Öbrennalegur dúkur
- 144x219mm C24 (cc600) einangruð burðargrind
- Stálvinklar í burðavirki
- 28x90mm viðarlektur
- 2x12,5mm gipsplötur GfA

DEILI 14(600)
LÓÐRÉTT HEFÐBUNDIÐ DEILI
Í ÞAKKANT /
VIÐARKLÆÐNING

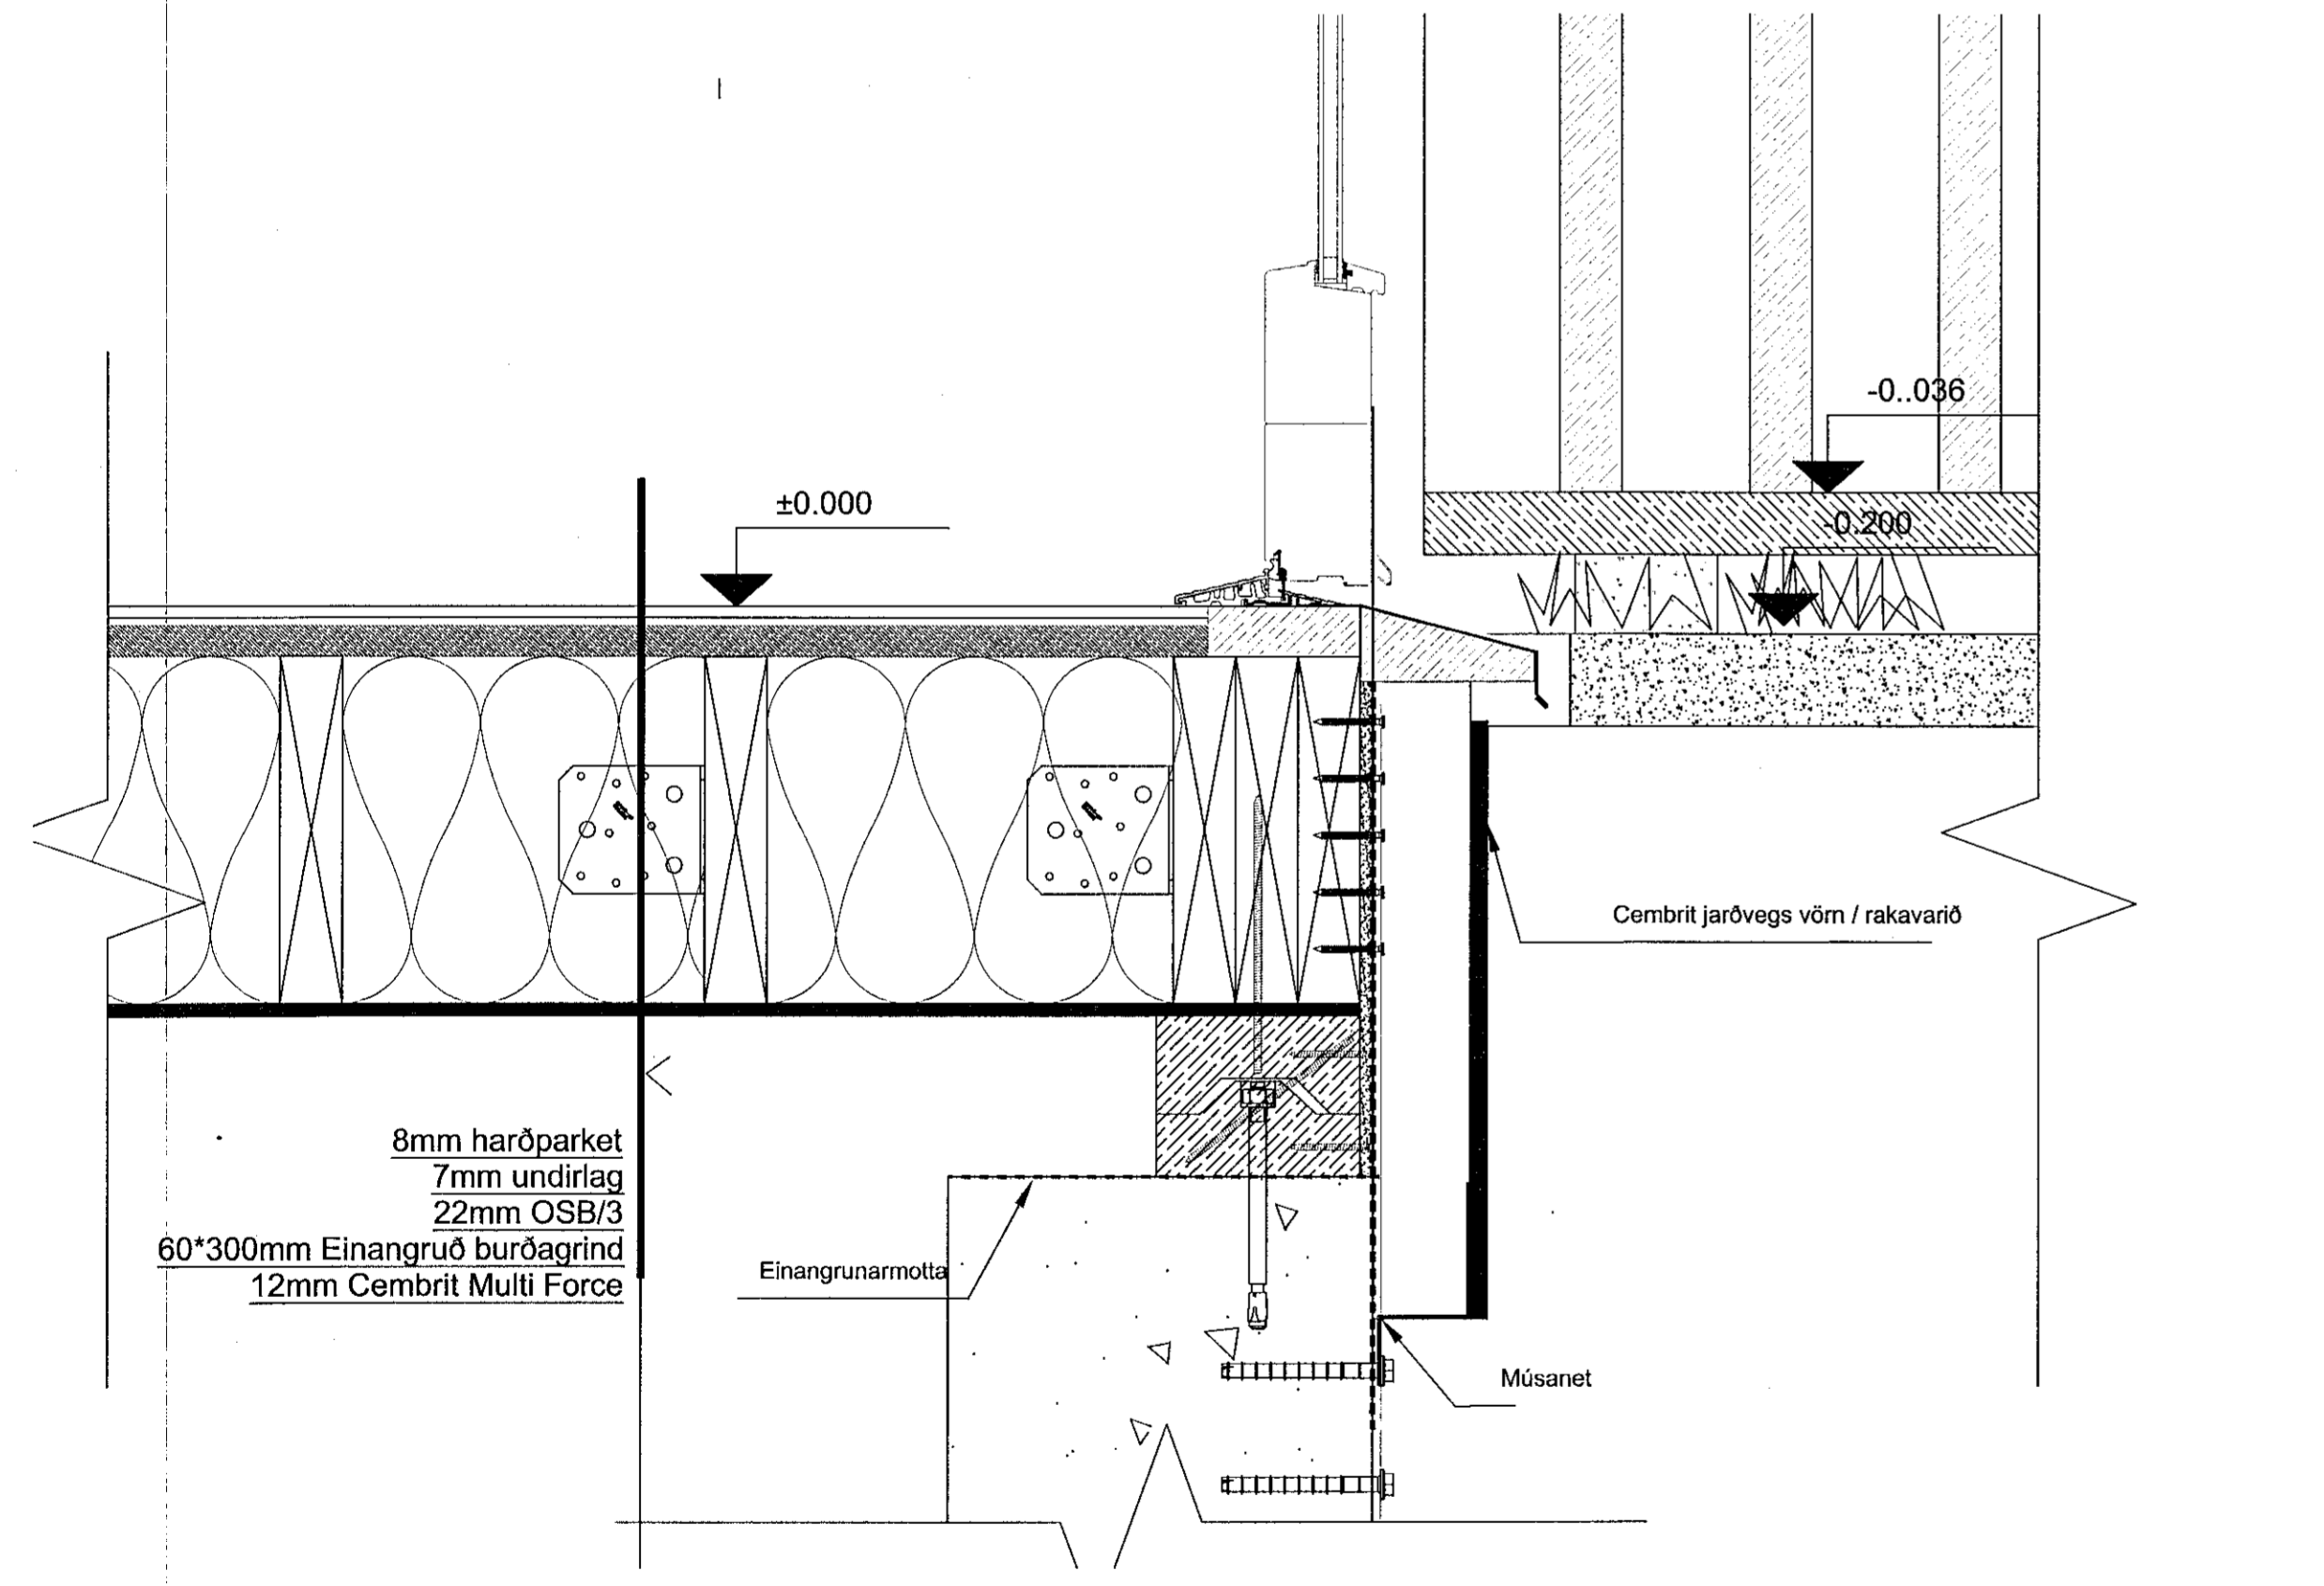

- 8mm harðparket
- 7mm undirlag
- 22mm OSB/3
- 60*300mm Einangruð burðargrind
- 12mm Cembrit Multi Force

DEILI 13(600)
LÓÐRÉTT HEFÐBUNDIÐ DEILI Í SÖKKUL
OG HURÐ

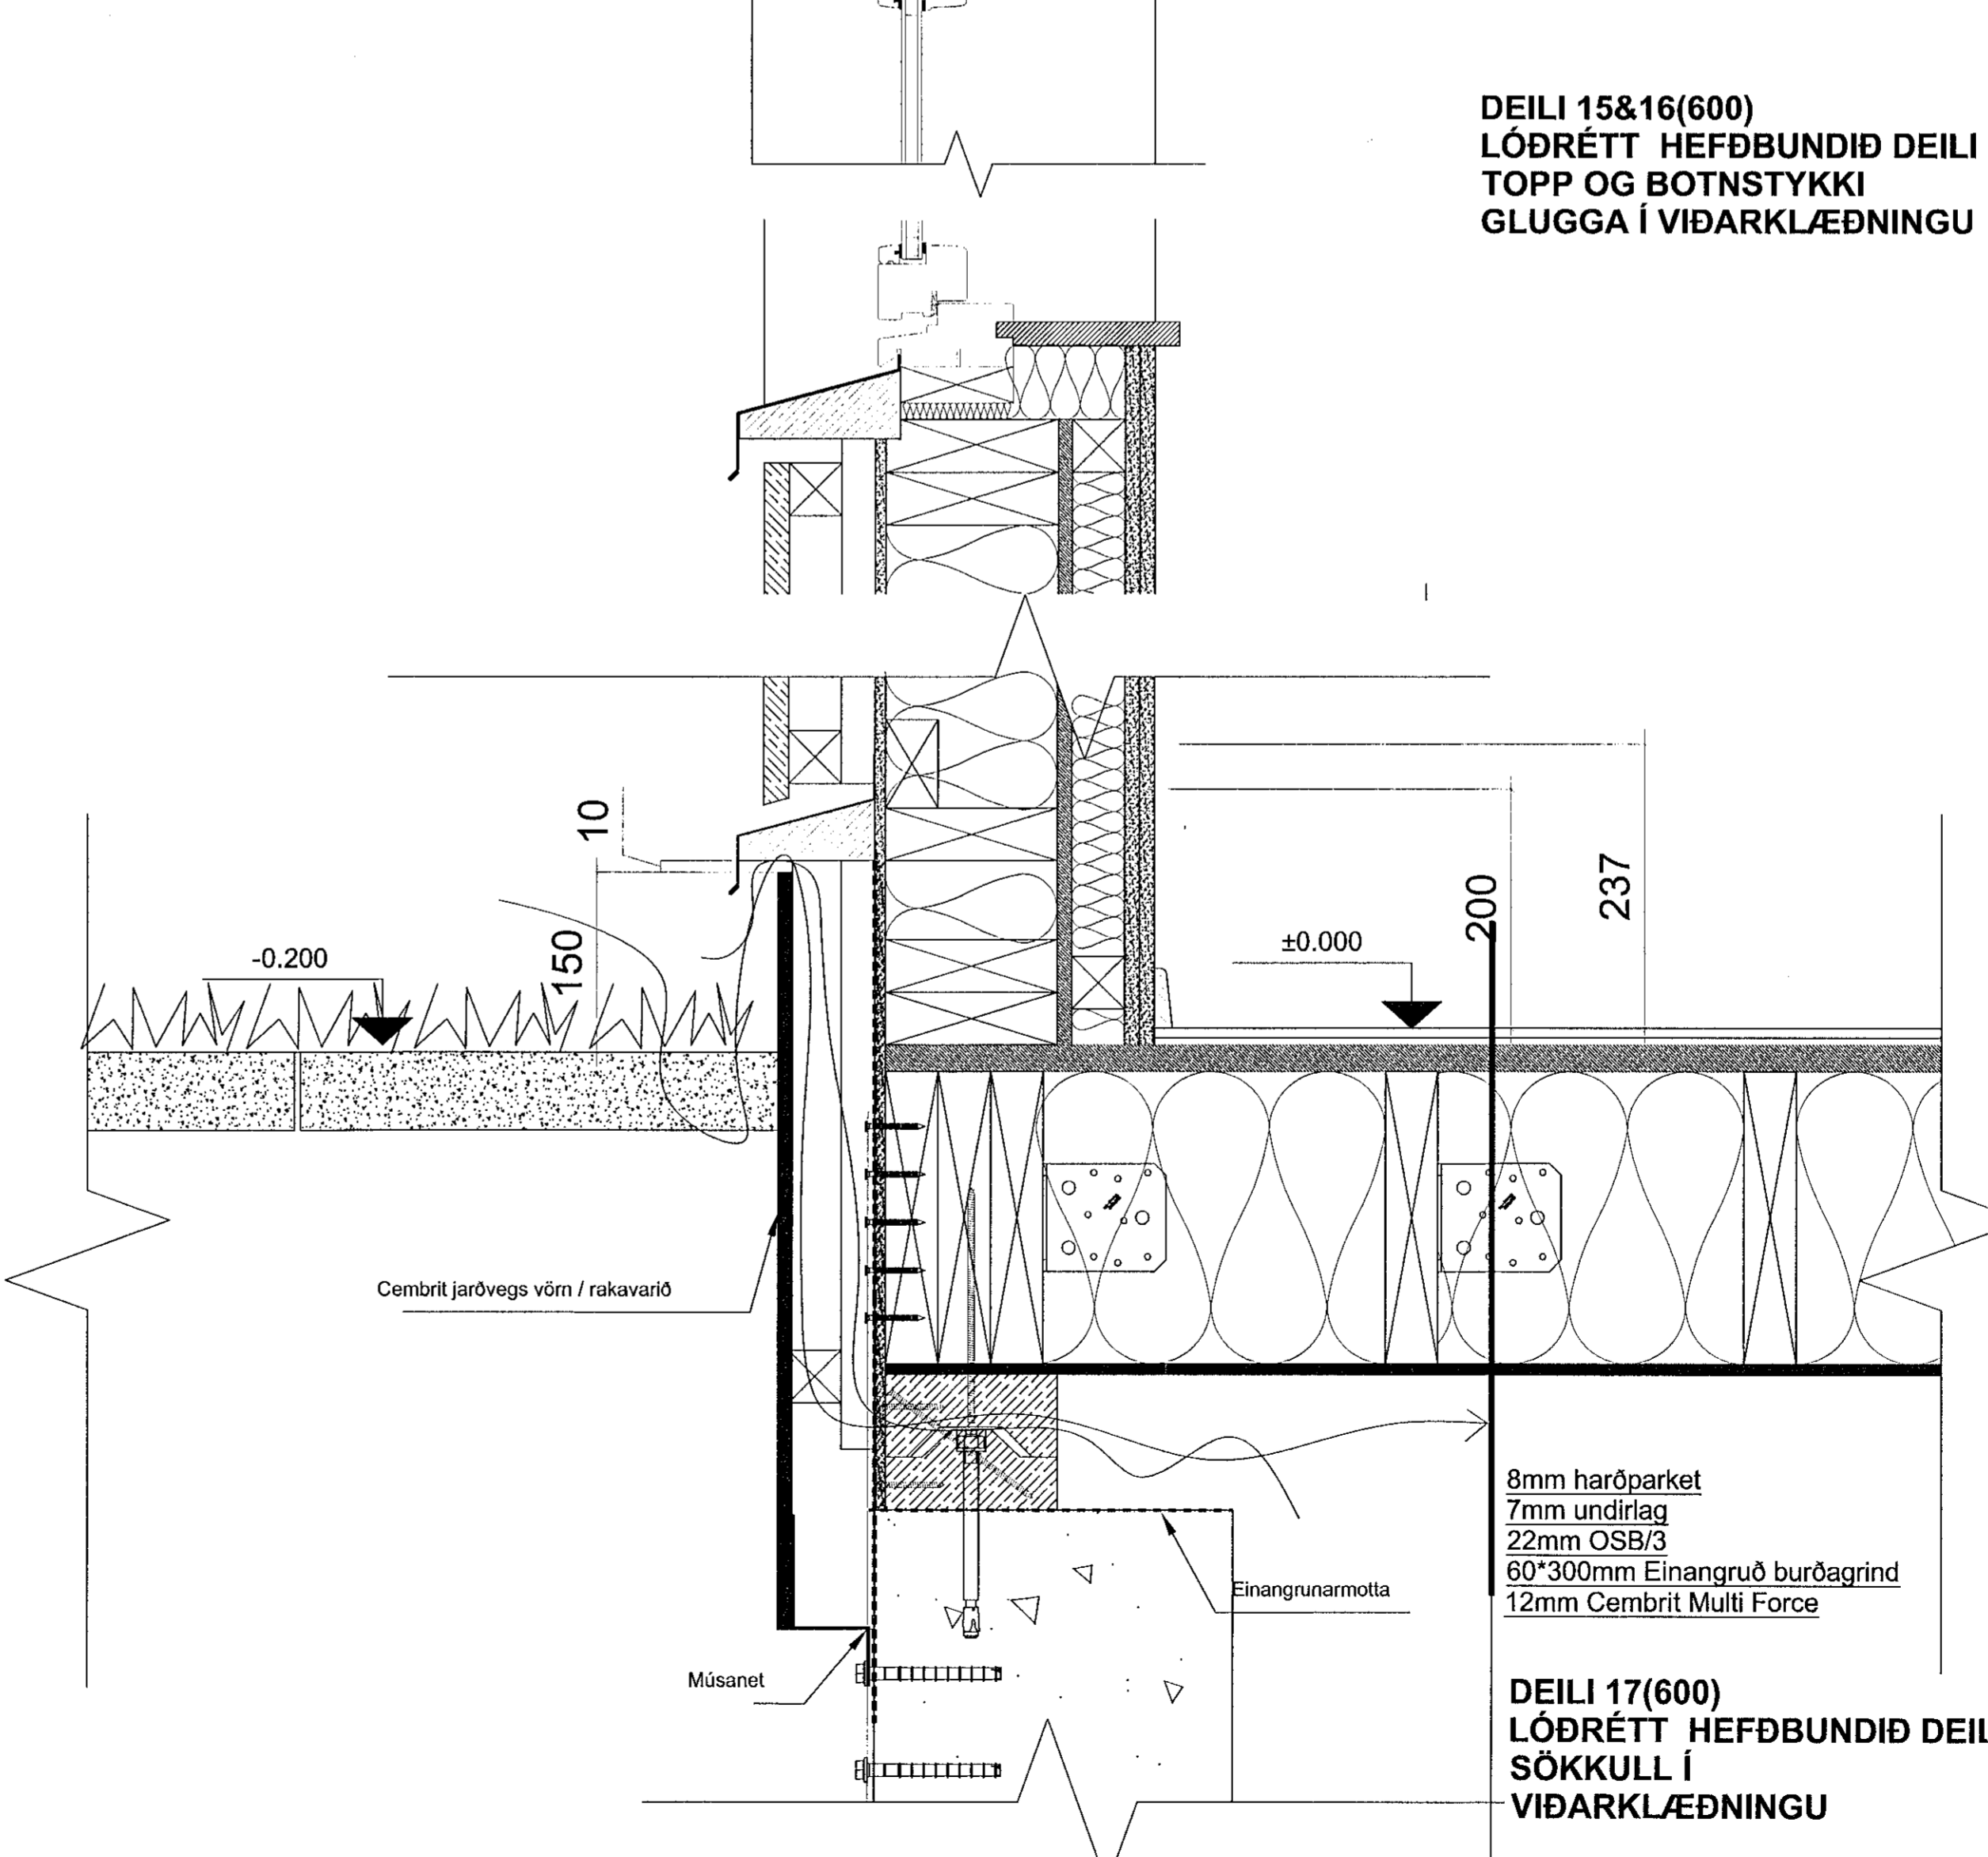

- 8mm harðparket
- 7mm undirlag
- 22mm OSB/3
- 60*300mm Einangruð burðargrind
- 12mm Cembrit Multi Force

DEILI 17(600)
LÓÐRÉTT HEFÐBUNDIÐ DEILI
SÖKKULL Í
VIÐARKLÆÐNINGU

DEILI 15&16(600)
LÓÐRÉTT HEFÐBUNDIÐ DEILI
TOPP OG BOTNSTYKKI
GLUGGA Í VIÐARKLÆÐNINGU

Öll mál eru í mm. Málótt ekki af teikningum. Öll mál athugið á staðnum. Ósamræmi í teikningum og vafaatriði skal tilkynna arkitektum strax.

Dag: Skýring / Breyting: Dags: Teknað/Virtuð:

VERKKAUFI / EIGANDI
FJÖLBÝLIHÚS
TEGUND VERKS


HÁDEGISSKARD 16
GATASTADSETNING

VERKTEIKNING
DEILILAUSNIR

LANDNÚMÉR: L225467
STADGR.: 1400-1-02
MHL: 15
MKV: 15
BLAÐSTÆRÐ: A1
ÚTGÁFA DAGS: 25.09.2019
TEIKNAD: SBJ - DG-KB

1805
VERKNAK

603 - 01
RAÐRUK ÚTGÁFA

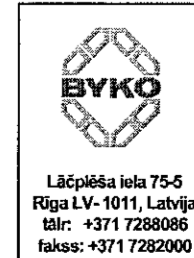

Svava Björk Jónsdóttir
kt: 2812782239

Laugavegur 178 | Reykjavík | S: 8999958 | svava@svavajons.com

ÖLL AÐROT OG AFRITUN TEGUNINGAR Eða HILTA EÐA Í HEIÐ ER HÁÐ SKRIFLEGLU LEYFI HÖNNUNDA