


Samþykkt þann
16 OCT 2019
Svava Björk Jónsdóttir
kt: 2812782239


Upprunalegur hönnuður:

UNDIRRITUN
HÖNNUNARSTJÓRA
Svava Björk Jónsdóttir
kt: 2812782239

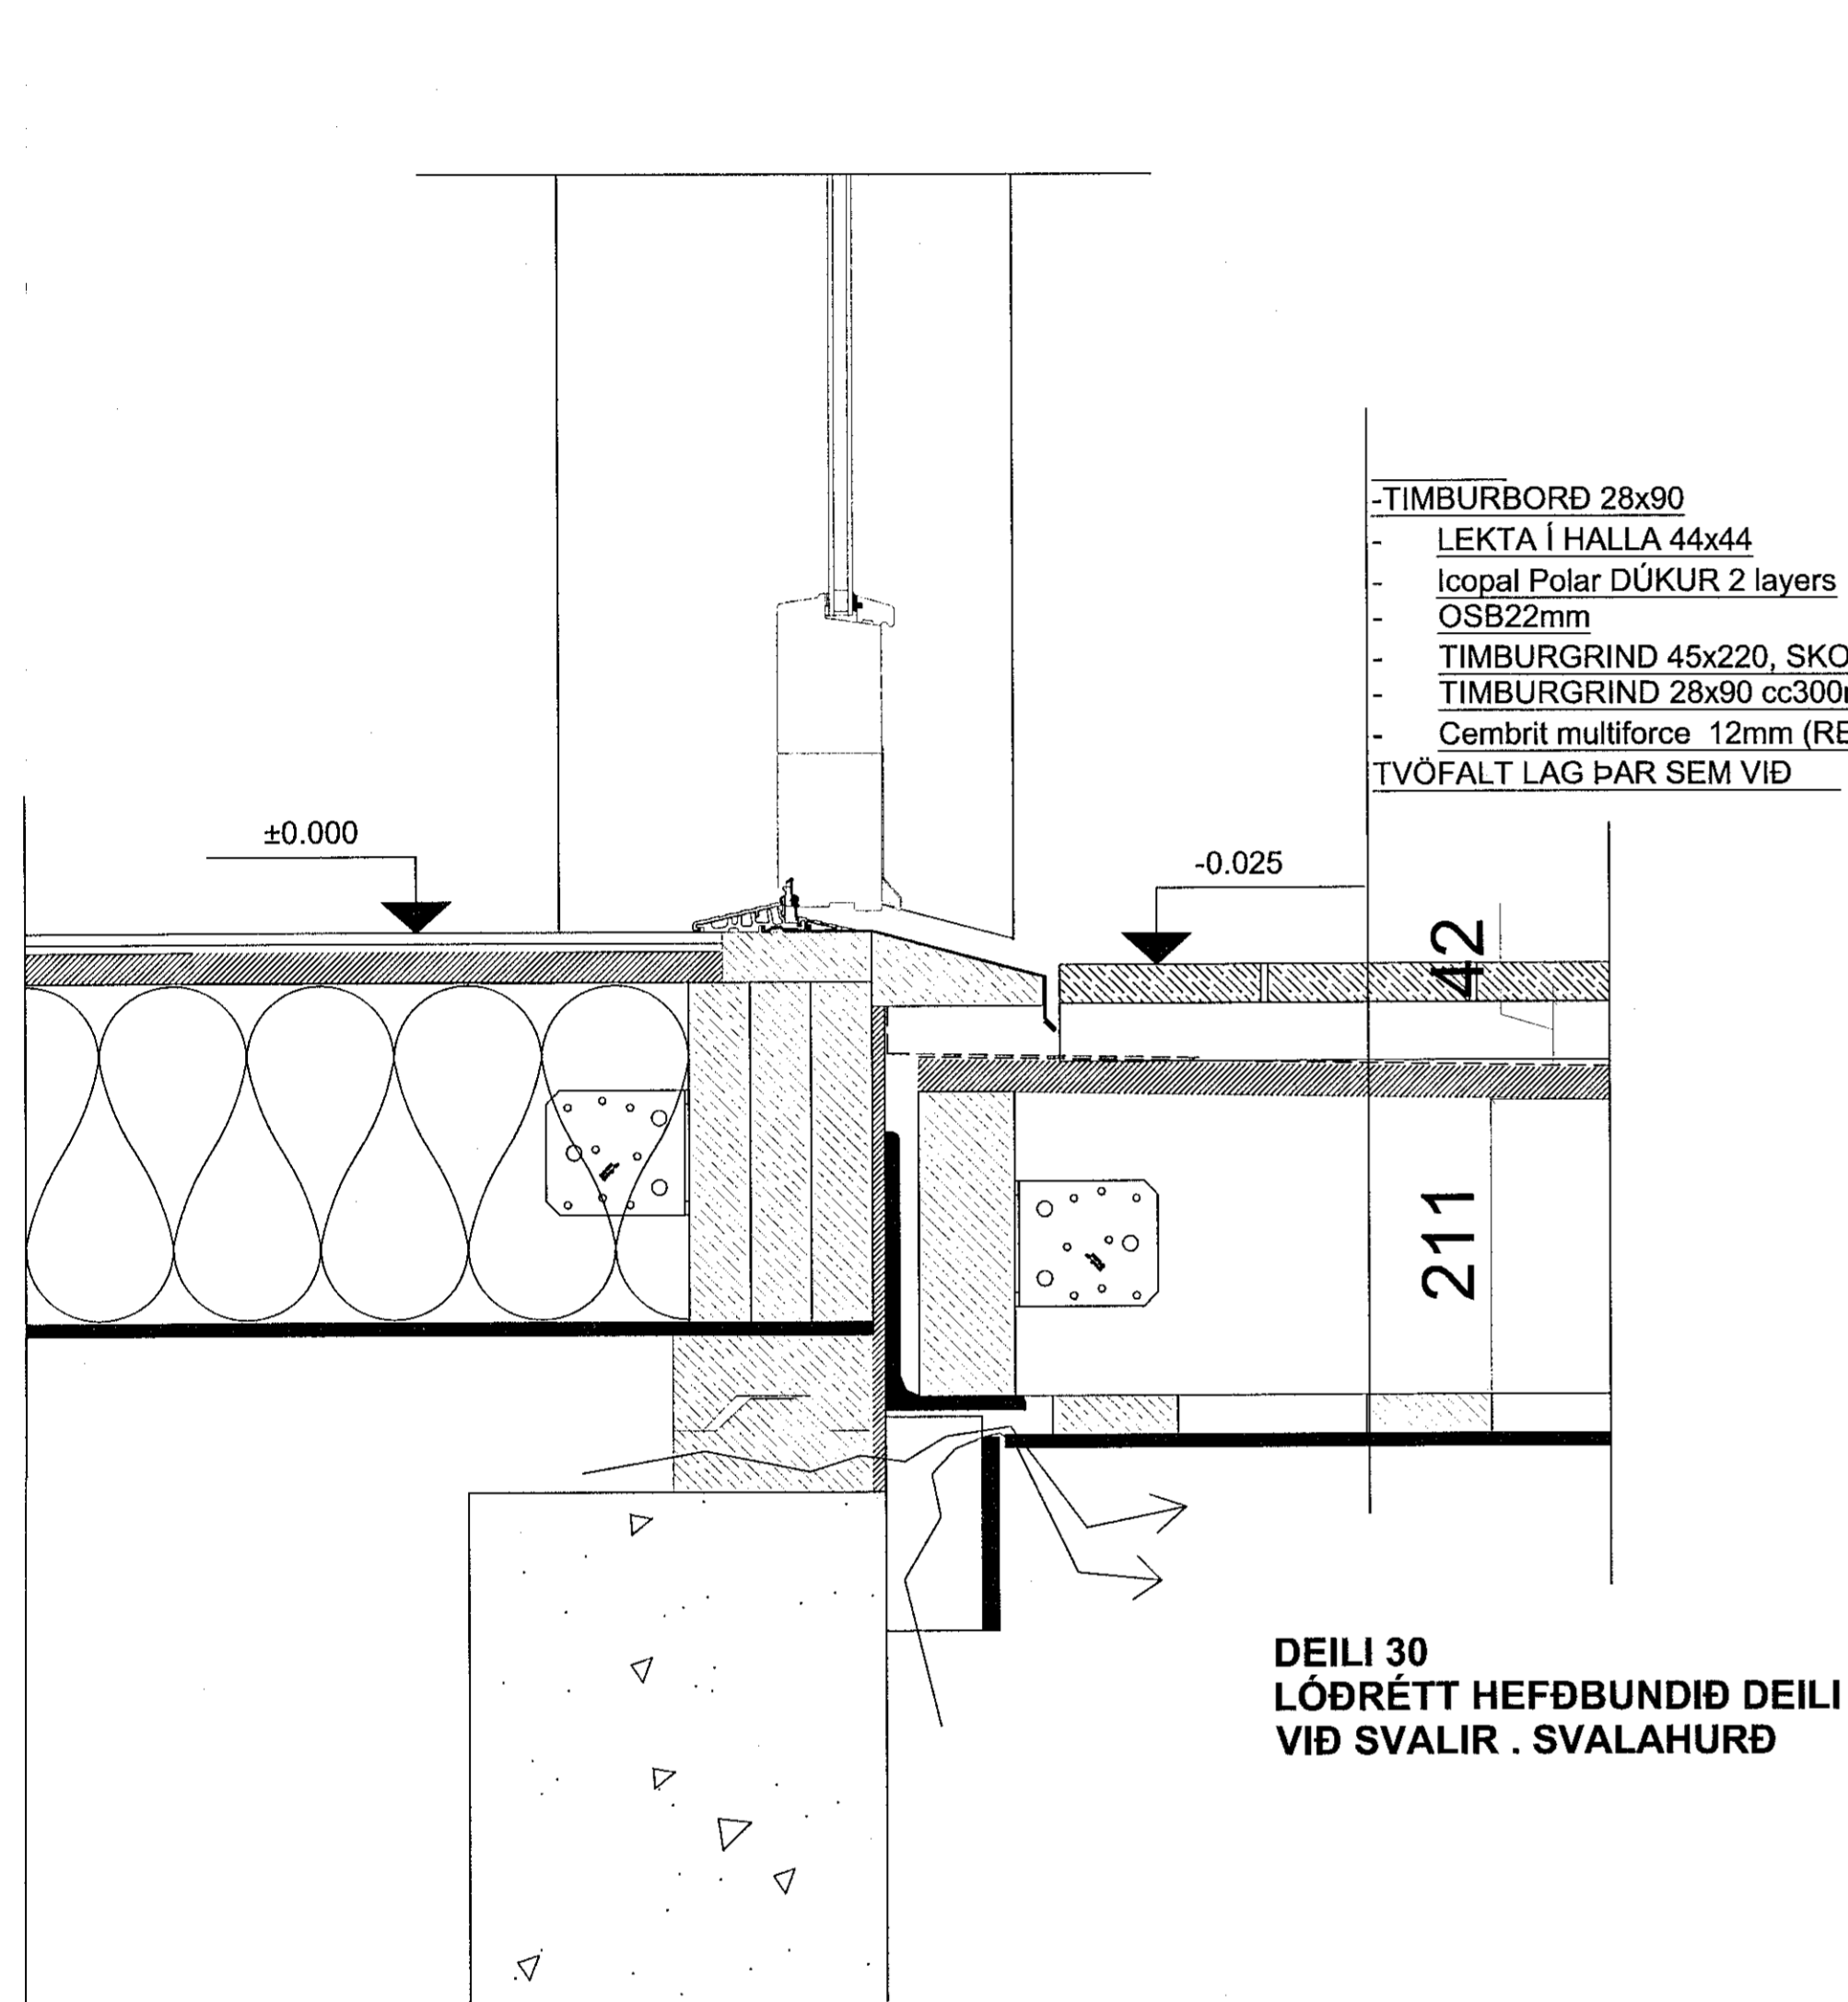


DEILI 30
LÓÐRÉTT HEFÐBUNDIÐ DEILI
VIÐ SVALIR . SVALAHURÐ


- TIMBURBORD 28x90
- LEKTA Í HALLA 44x44
- Icopal Polar DÚKUR 2 layers
- OSB22mm
- TIMBURGRIND 45x220, SKORIN Í 1,42GRÁÐU HALLA
- TIMBURGRIND 28x90 cc300mm
- Cembrit multiforce 12mm (REI 60 KRÖFUR ÞÁ ER
TVÓFALT LAG ÞAR SEM VIÐ

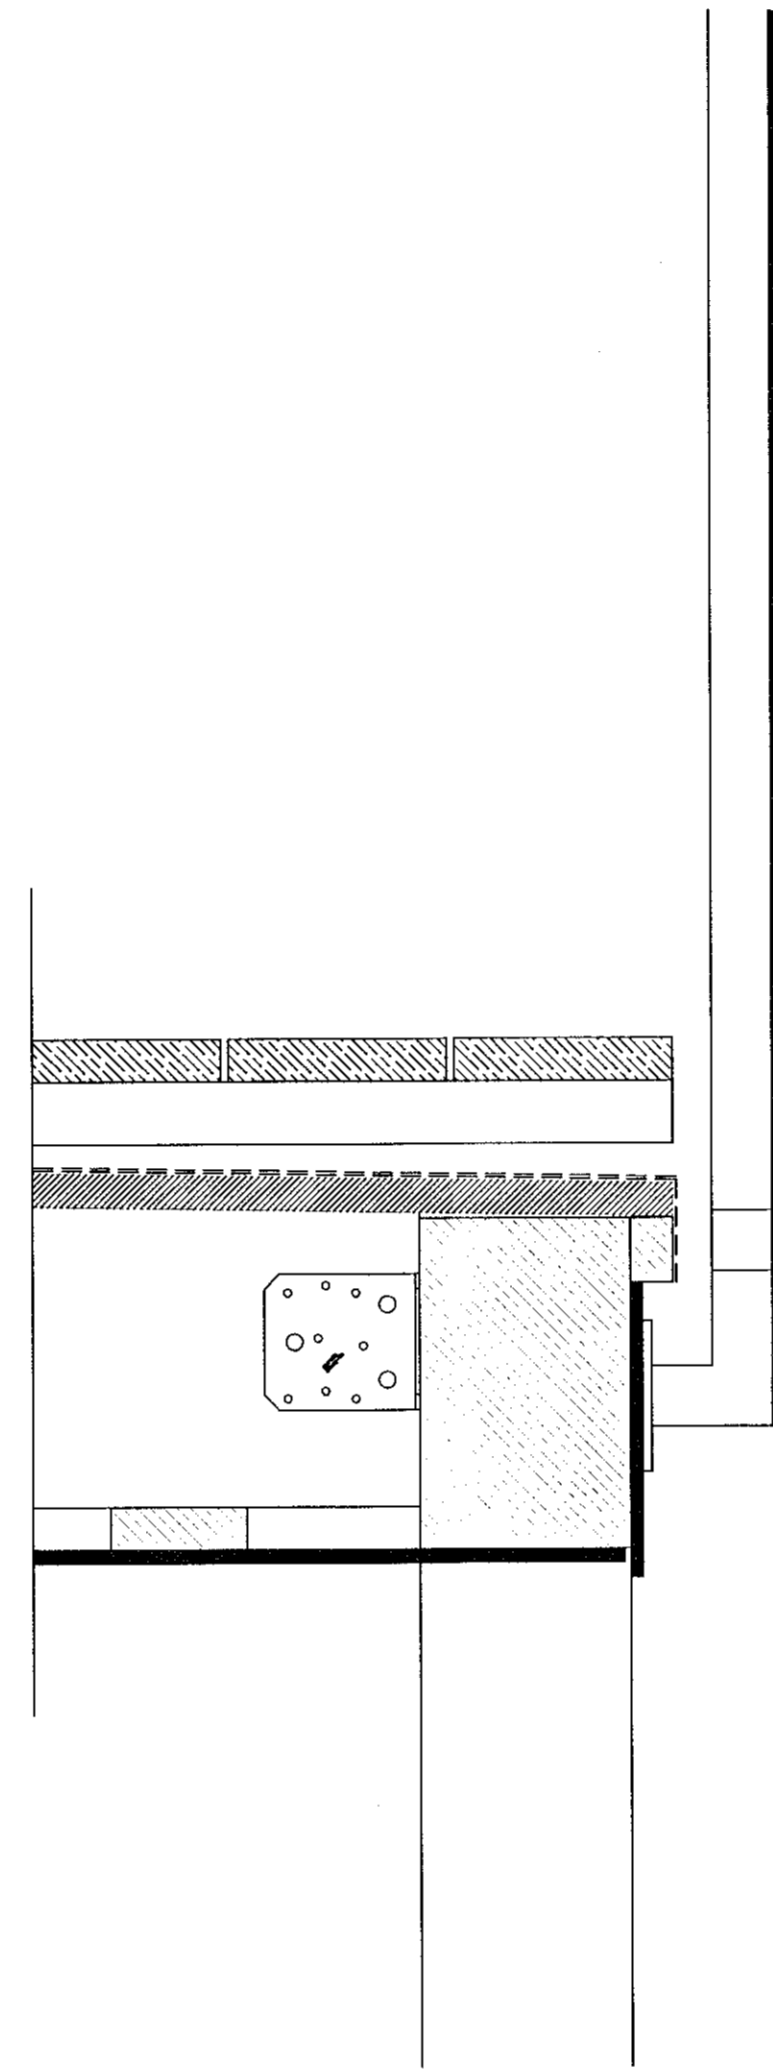

DEILI 31 LÓÐRÉTT
HEFÐBUNDIÐ DEILI VIÐ
SVALA HANDRIÐ

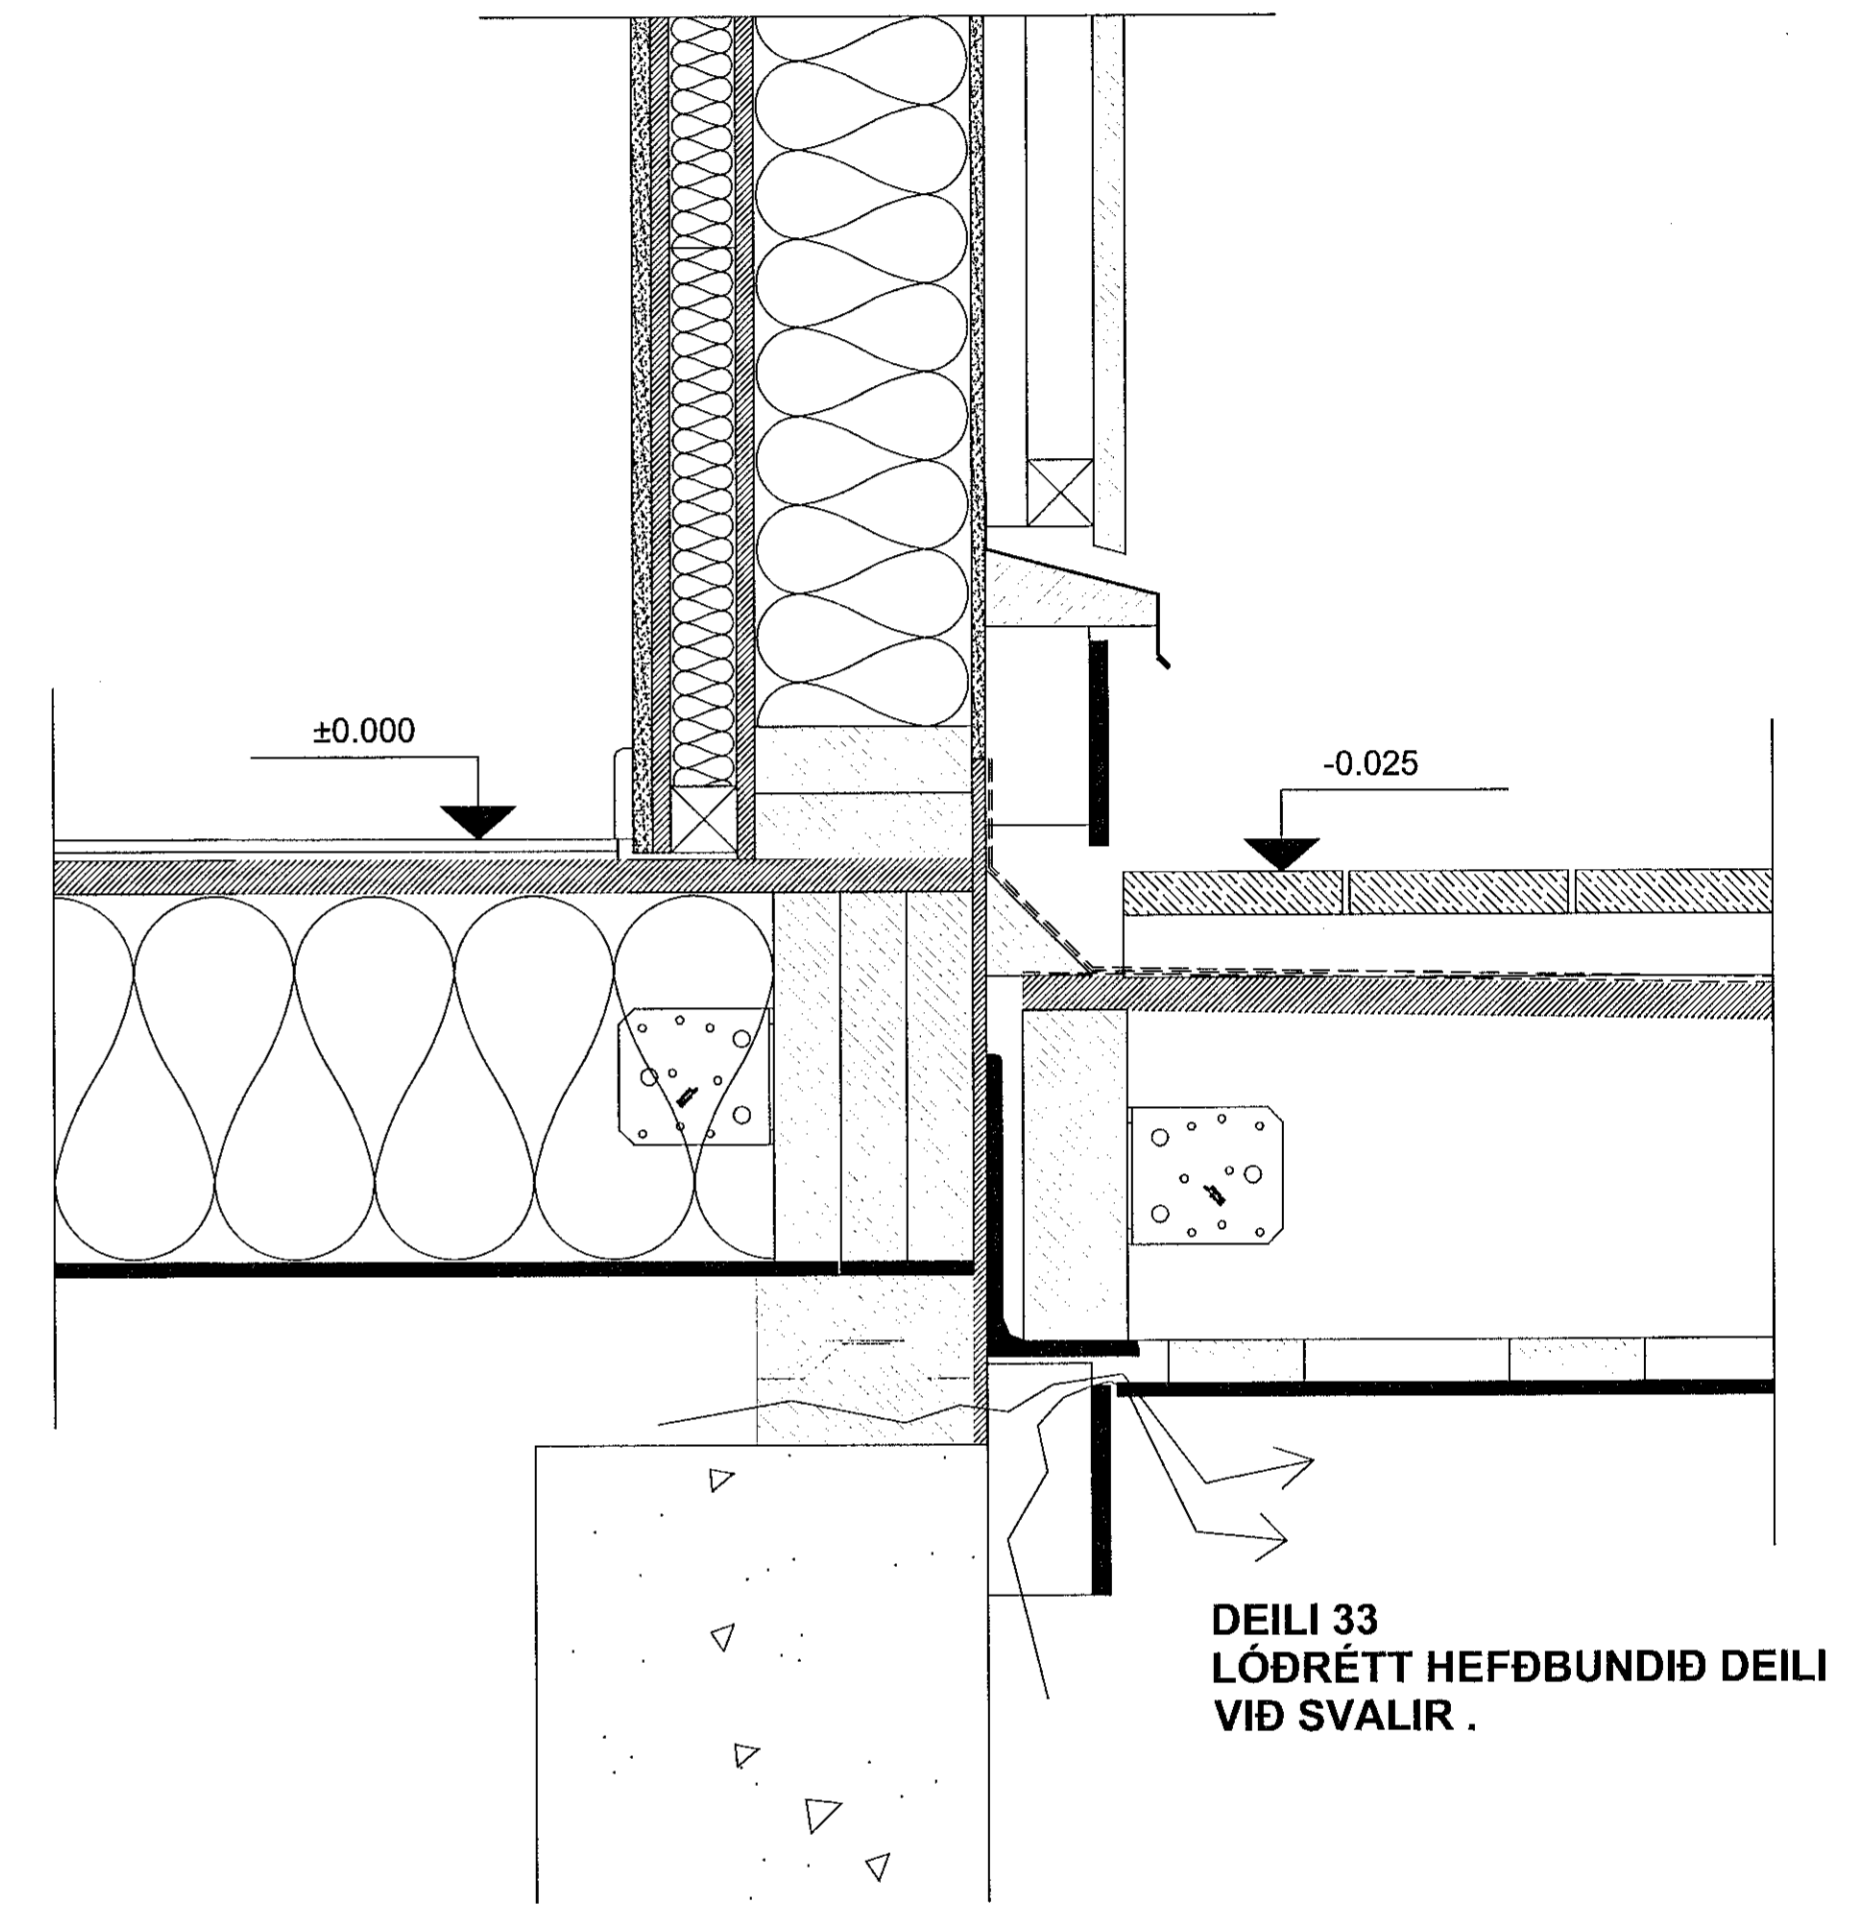

DEILI 33
LÓÐRÉTT HEFÐBUNDIÐ DEILI
VIÐ SVALIR .

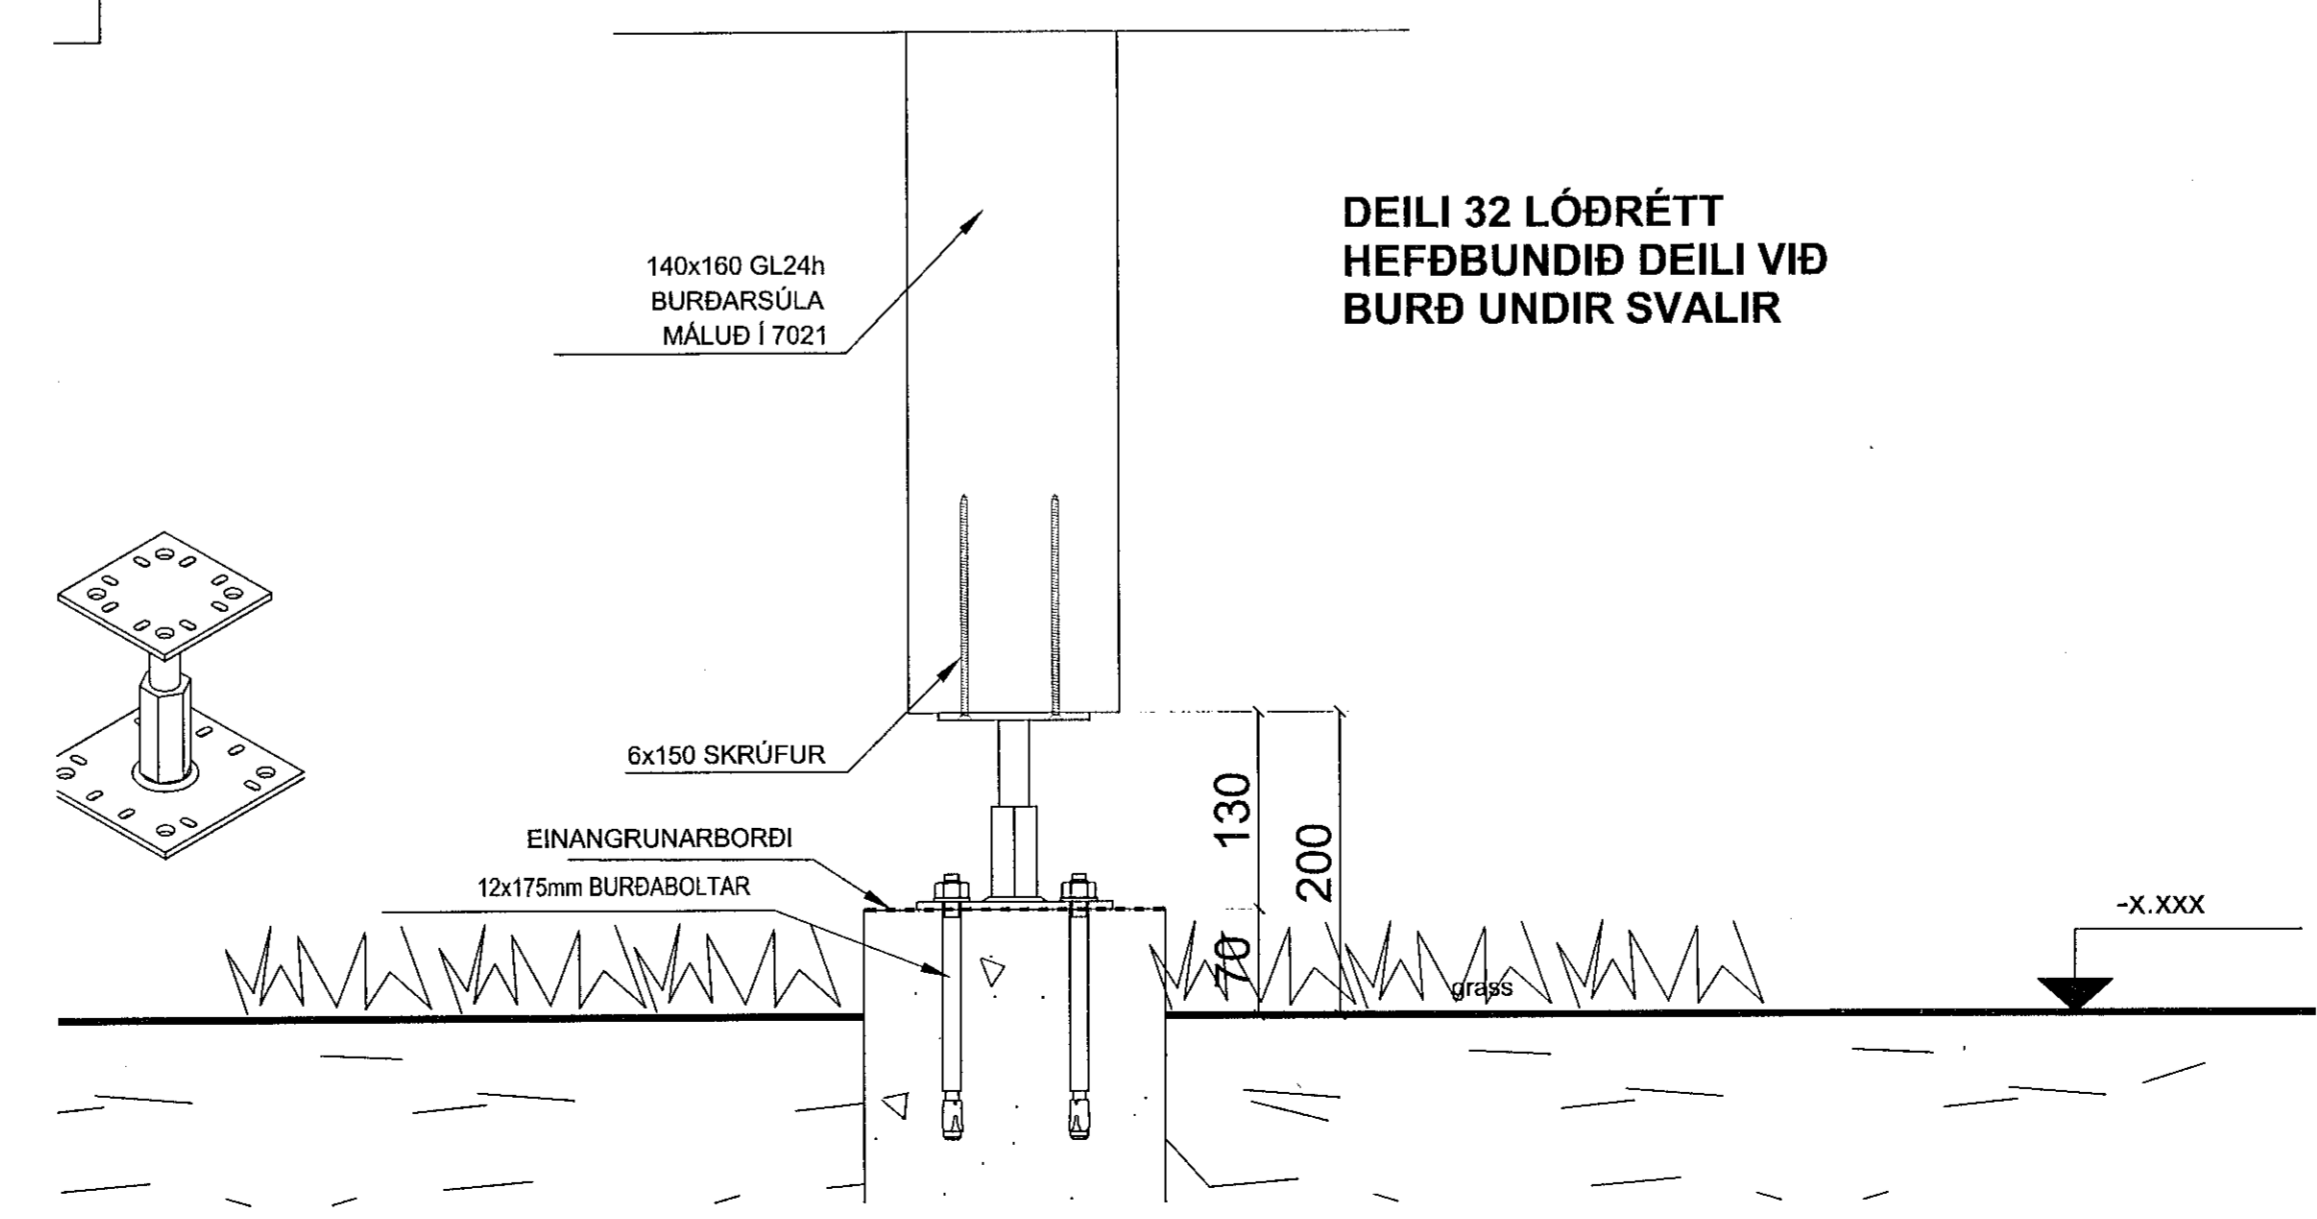

DEILI 32 LÓÐRÉTT
HEFÐBUNDIÐ DEILI VIÐ
BURÐ UNDIR SVALIR

Útg. | Skýring / Breyting | Dags. | Teknað / Tíðni

VERKKAUPI / EIGNARI
FJÖLBÝLISHÚS
TEGUND VEKKS

HÁDEGISSKARD 16
GATASTADSETNING

VERKTEIKNING
DEILILAUSNIR
FRÁGANGUR VIÐ
SVALIR

LANDNÚMÉR: L225467
STAÐGR.: 1400-1-
MÍL.: 02
MKV.: 1:5
BLAÐSTÆRÐ: A1
ÚTGÁFA DAGS: 25.09.2019
TEIKNAD: SBJ - DG-KB

1805
VERKNI.

605 - 01
RANR. ÚTGÁFA

SWAVA JÓN
Arkitektúr & Hönnun

Lögfréttis leið 754
Rípa LV-1011, Laufa
Sími: +371 7280960
Fakki: 1511 7280900

Svava Björk Jónsdóttir
kt: 2812782239

Laugavegur 178 | Reykjavík | Sí: 8999958 | svavajons@svavajons.com

Öll mál eru í mm. Máló ekki af teikningum. Öll mál athugist á staðnum. Ósamræmi í teikningum og vafaatriði skal tilkynna arkitektum strax.

ÖLL AFRIT OG AFRITUN TEIKNINGARAD HILUTA EDA Í HÉLD ER HÁÐ SKRIFLEGGU LEYFI HÖFUNNA