




ÚTLIT AUSTUR MHL. 02  
MKV 1:50

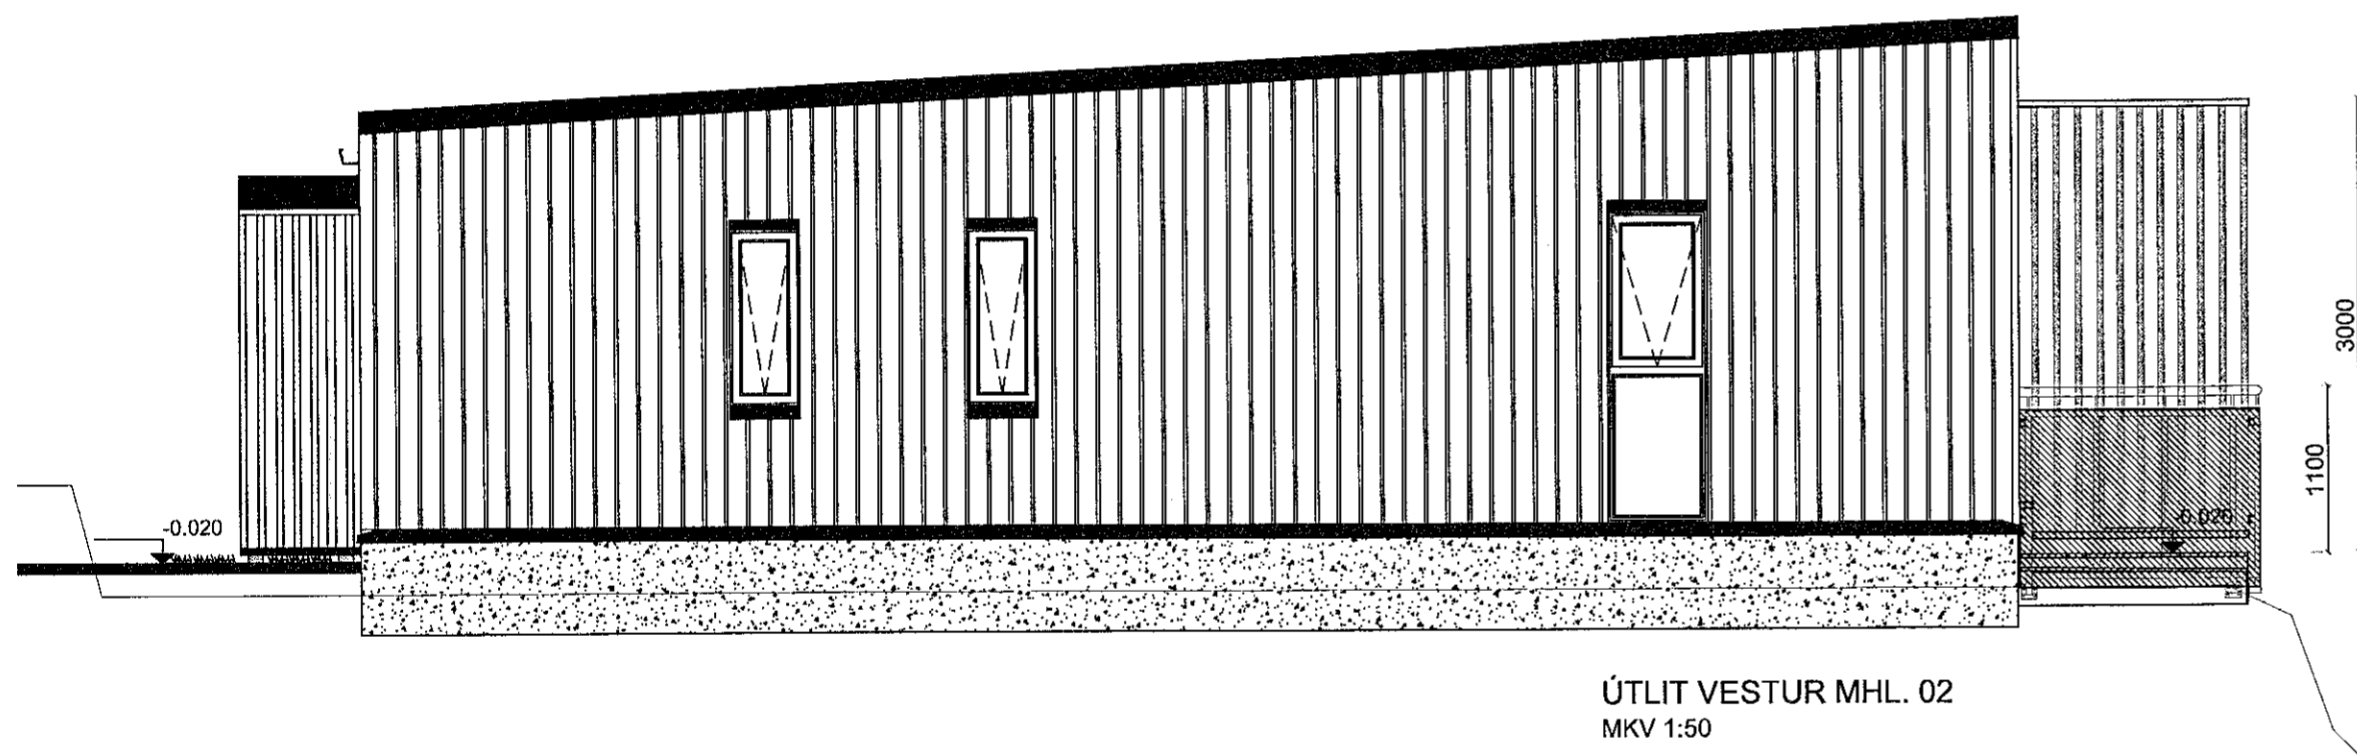

ÚTLIT VESTUR MHL. 02  
MKV 1:50

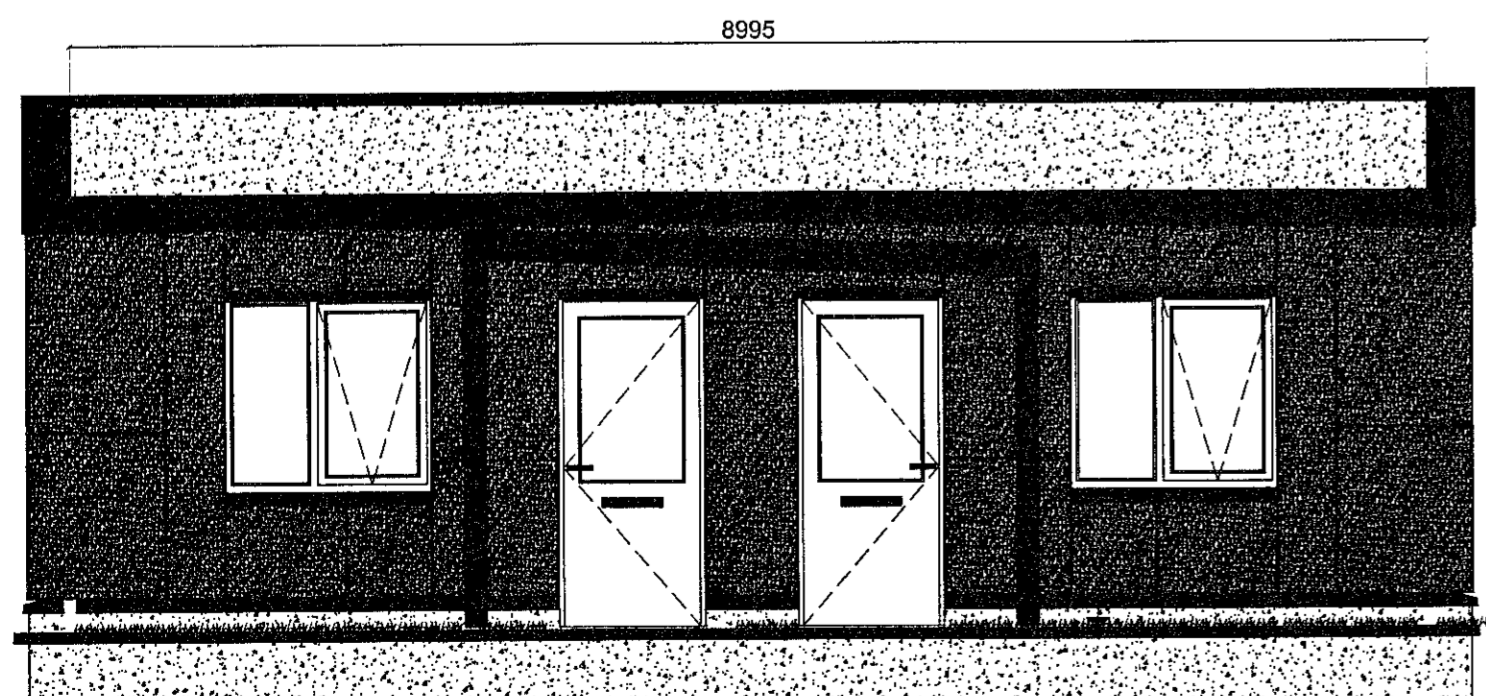

ÚTLIT NORÐUR MHL. 02  
MKV 1:50

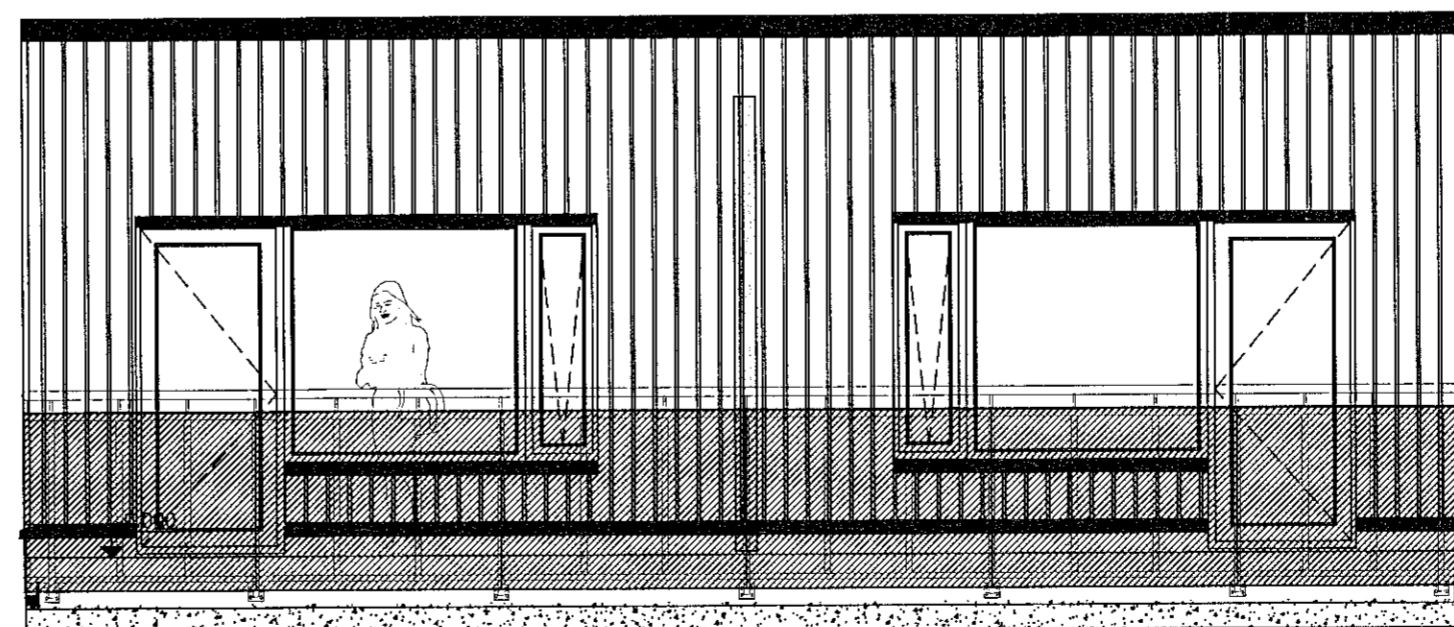

ÚTLIT SUÐUR MHL. 02  
MKV 1:50

Samþykkt þann  
16 OCT 2019 Z1  
Byggingarfulltrúinn í Hlíðarfirði  
F.h. Sigurður Steinar Jónsson

HÖFUNDUR

UNDIRRITUN  
HÖNNUNARSTJÓRA  
*[Signature]*  
2812782239

Útg. | Skýring / Bræyting. | Dags. | Teknad / Yfirfarð.

VERKKAUPI / EIGANDI  
**FJÖLBÝLISHÚS**  
TEGUND VERKS

**HÁDEGISSKARÐ 16**  
GATA/STAÐSETNING

**VERKTEIKNING**  
ÁSÝNDIR

LANDNÚMÉR: L225467  
STAÐGR.: 1400-1-  
MHL: 02  
MKV.: 1:50  
BLAÐSTÆRÐ: A2  
ÚTGÁFA DAGS: 25.09.2019  
TEIKNAD: SBJ - DG-KB

**1805**  
VERKNR.

**600-B-01**  
RÁÐNR. ÚTGÁFA



*[Signature]*  
Svava Björk Jónsdóttir  
kt: 2812782239

Laugavegur 178 | Reykjavík | S: 8999958 | svavajons@svavajons.com

ÖLL AFNOT OG AFRITUN TEIKNINGAR AD HLUTA EDA I HEILD ER HÁÐ SKRIFLEGU LEYFI HÖFUNDA