

Samþykkt þann
16 OCT 2019
Byggingarfulltrúinn í Hálsgröf
F.h. Sigurður Steinar Jónsson

Upprunalegur hönnuður:

UNDIRRITTUN
HÖNNUNARSTJÓRA
Svava Björk Jónsdóttir
kt: 2812782239

12,5mm Gifsklæðning
12mm OSB/3
44x44mm einangruð timburstoð
Siga Majpell Rakavarnalag
12mm OSB/3
69x144mm Einangruð buðragrind
(c/c300)
Stálfestingar í grind
9,5 mm útgífis, GfH
Rothoblaas Traspir EVO 90 Vindpappi
28 x 44mm lóðréttar viðarlektur,
undirkerfi (loftun)
44 x 44mm láréttar viðarlektur, undirkerfi
(loftun)
21x120mm & 21x145mm Furuklæðning í
hlaupandi breiddum- RAL 7040

DEILI 09(600)
LÓDRÉTT HEFÐBUNDIÐ DEILI
ÞAKKANTUR

8mm soðinn þakpappi
18mm OSB/3
44x74mm loftabil/ viðarlektur
Siga Majcoat 150 asfaltpappi
16mm (Agepan) Öbrennalegur dúkur
144x219mm C24 (cc600) einangruð buðragrind
Stálvinklar í burðavirki
28x90mm viðarlektur
2x12,5mm gjpsplötur GfA

8mm soðinn þakpappi
18mm OSB/3
44x74mm loftabil/ viðarlektur
Siga Majcoat 150 asfaltpappi
16mm (Agepan) Öbrennalegur dúkur
144x219mm C24 (cc600) einangruð buðragrind
Stálvinklar í burðavirki
28x90mm viðarlektur
2x12,5mm gjpsplötur GfA


DEILI 08(600)
LÓDRÉTT HEFÐBUNDIÐ DEILI
ÞAKKANTUR OG HURÐ

12,5mm Gifsklæðning / rakavarin í votrymum
12,5mm OSB/3
44x44mm einangruð timburstoð
Siga Majpell Rakavarnalag
12mm OSB/3
69x144mm Einangruð buðragrind (c/c300)
Stálfestingar í grind
9,5 mm eldvarnar gífs, GfH
Rothoblaas Traspir EVO 90 Vindpappi
28 x 90mm lóðréttar viðarlektur, undirkerfi (loftun)
8mm Cembrít Patína

DEILI 06(600)
LÁRÉTT HEFÐBUNDIÐ DEILI Í
INNVEGGJA SAMSKEYTI OG ÚTIHURÐ

12,5mm gifsklæðning
12mm OSB/3
94mm burðagrind
15mm OSB/3
30mm loftabil
Paroc eXtra rockwool einangrun
15mm OSB/3
30mm loftabil
94mm burðagrind
12mm OSB/3
12,5mm gifsklæðning

DEILI 06(600)
LÁRÉTT HEFÐBUNDIÐ DEILI Í
INNVEGGJA SAMSKEYTI OG ÚTIHURÐ

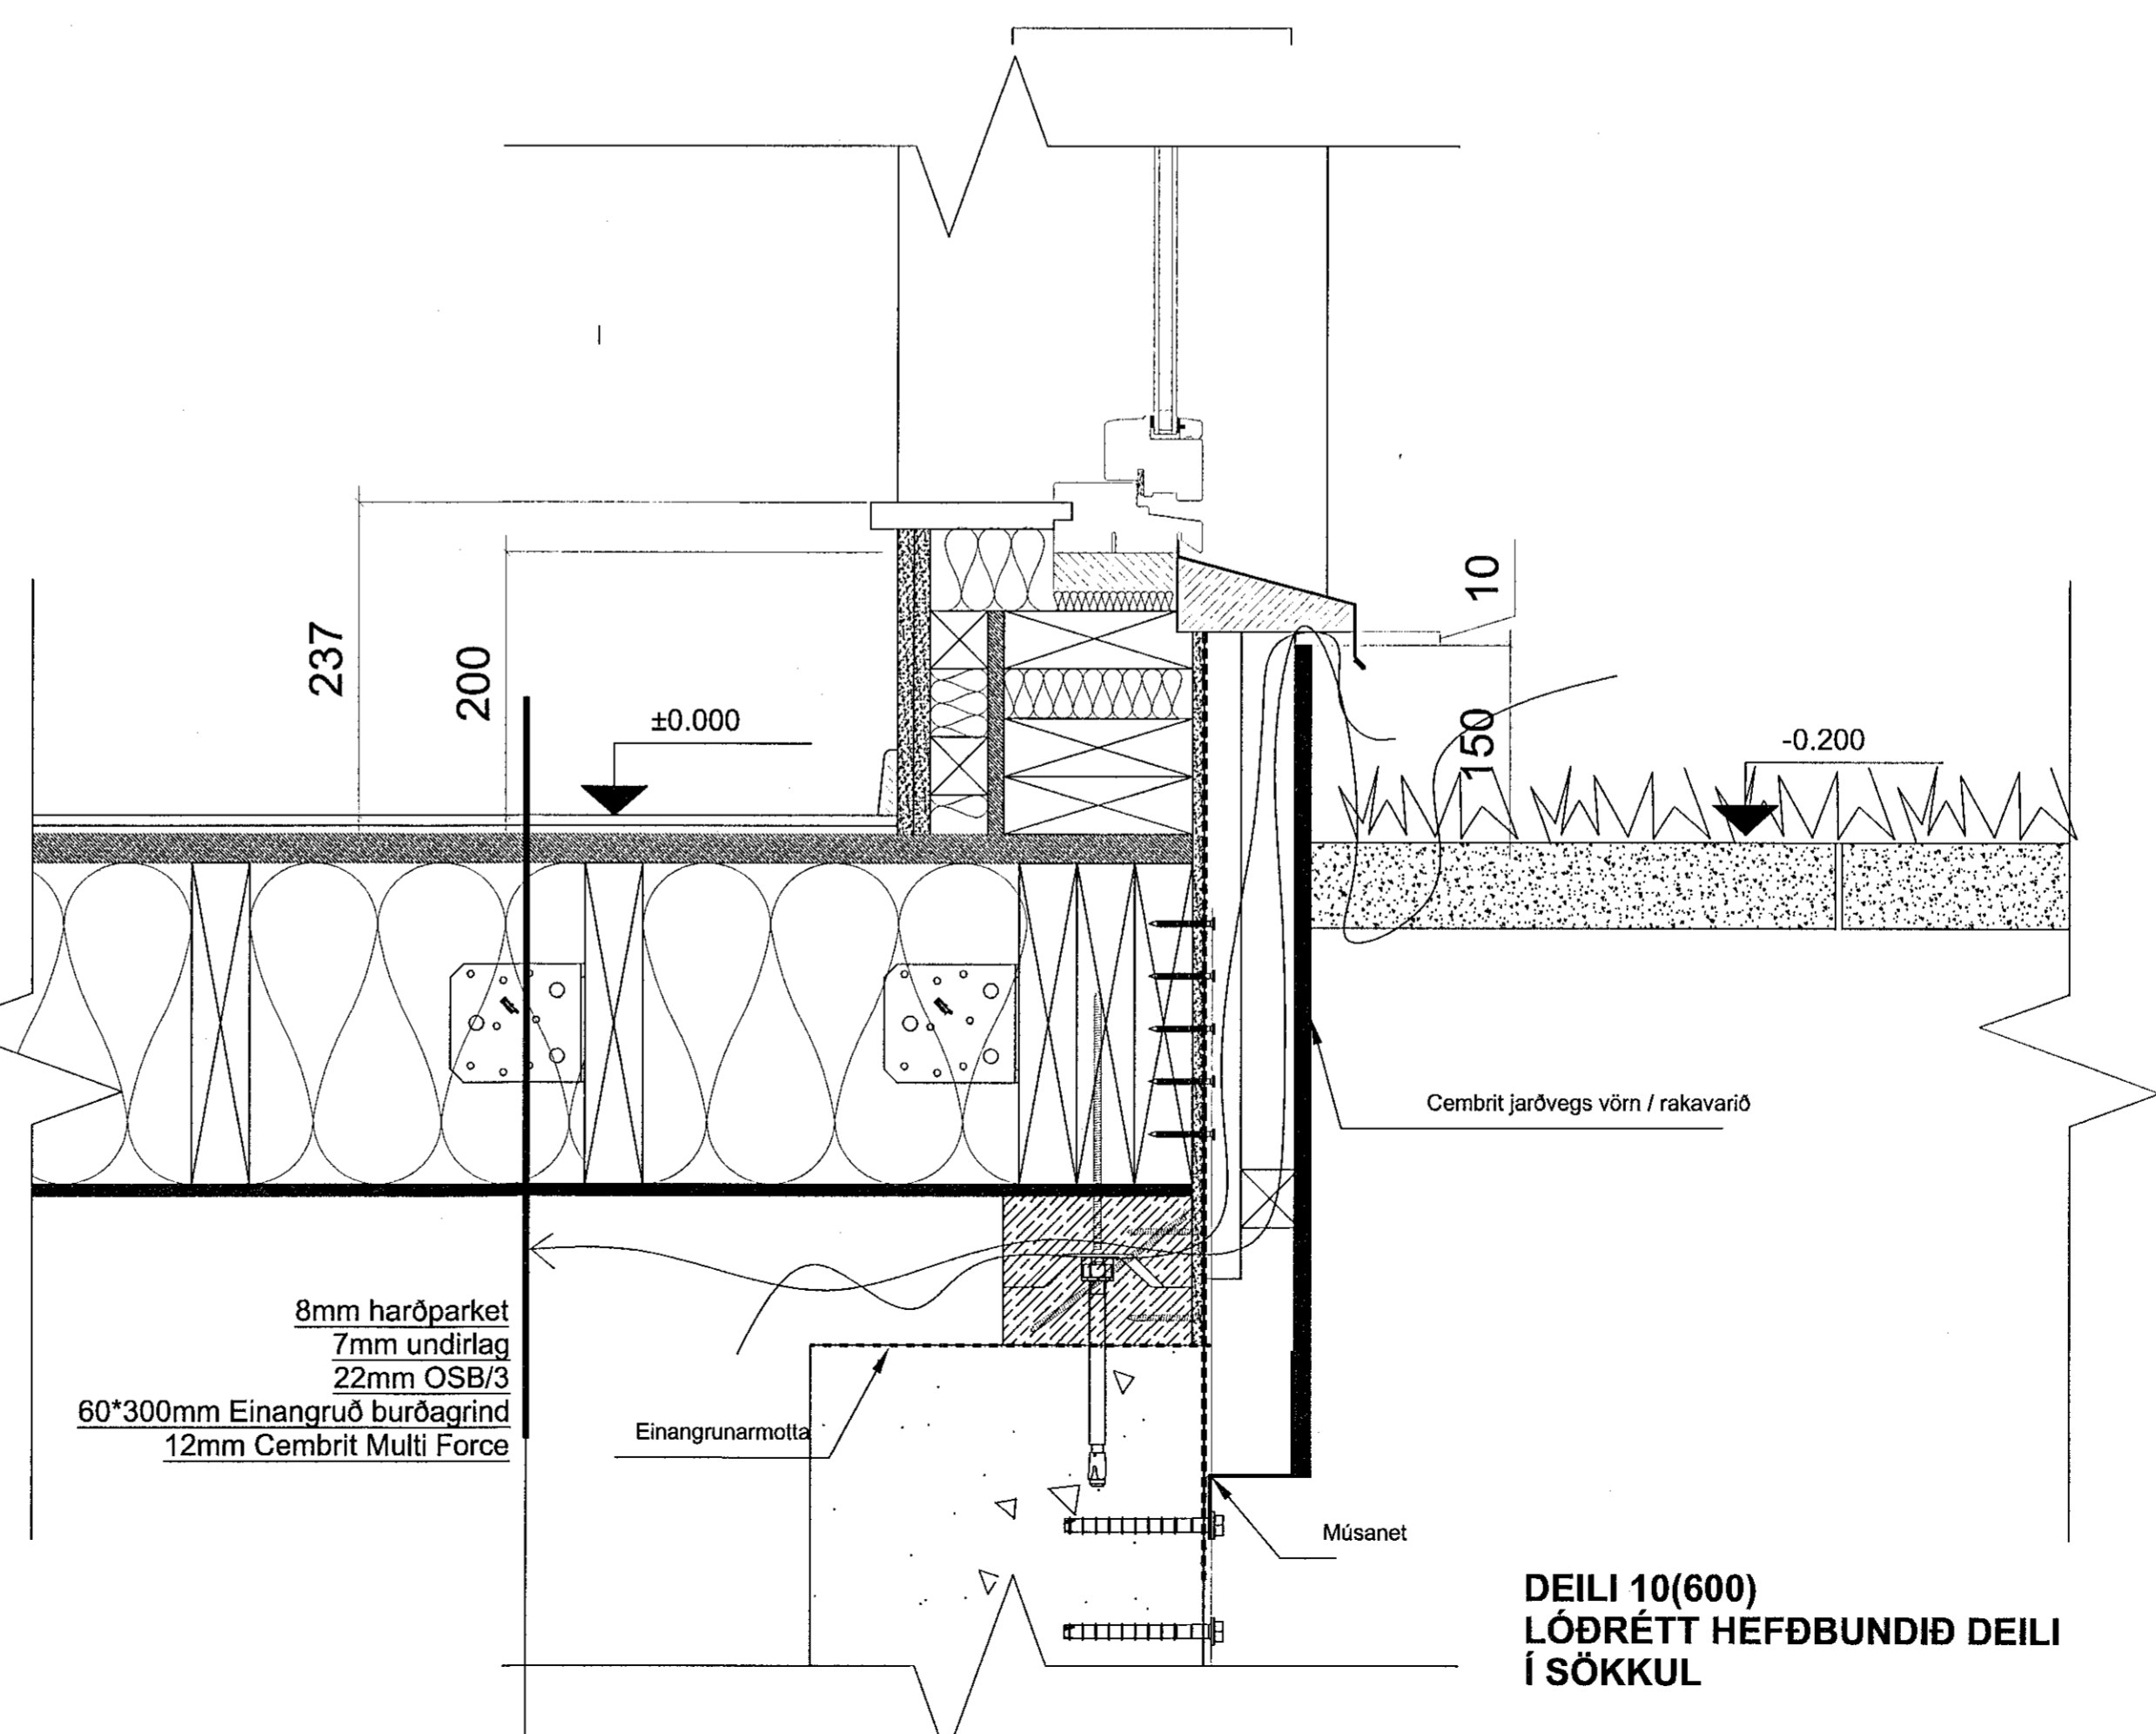

DEILI 10(600)
LÓDRÉTT HEFÐBUNDIÐ DEILI
Í SÖKKUL

Útg. / Breyting / Breyting (Dagur) (Tölunúmer) (Tölunúmer)

VERKKAUPLI / EIGNARI
FJÖLBÝLISHÚS
TEGUND VERKID
HÁDEGISSKARD 16
GATAFARSTÆÐIR
VERKTEIKNING
DEILILAUSNIR
LANDNÚMÉR: L225467
STADGR.: 1400-1-
MH.L: 01
MKV.: 1,5
BLAÐSTÆRÐ: A1
ÚTGÁFA DAGS: 25.09.2019
TEIKNAD: SEJ - DG-KB

1805
VERKNAF. RADNMF. ÚTGÁFA

SVAVA JÓNSSON
Arkitektúr & Ráðgjöf
LÁSKJÓLAHA 75-6
RÍÐA LV-1011, LANGA
Sími: +354 7282000
Faksa: +354 7282000
Svava Björk Jónsdóttir
kt: 2812782239

Laugavegur 178 | Reykjavík | Sími: 8999958 | svavajons@svavajons.com

ÖLL RÍÐOT OG AFRITUN TEIKNINGAR AD HLUATA EDA | HELD ER HAD SKRIFLEGU LEYFI HÖFUNDA

Öll mál eru í mm. Málþó ekki af teikningum. Öll mál athugið á staðnum. Ósamræmi í teikningum og vefatrúð skal tilkynna arkitektum strax.