



Samþykkt þann
 18 OCT 2019
 Byggingarfulltrúinn í Hafnarvíki
 F.h. Sigurður Steinar Jónsson
 Upprunalegur hönnuður.


UNDIRRITUN
 HÖNNUNARSTJÓRA
 Svava Björk Jónsdóttir
 kt: 2812782239

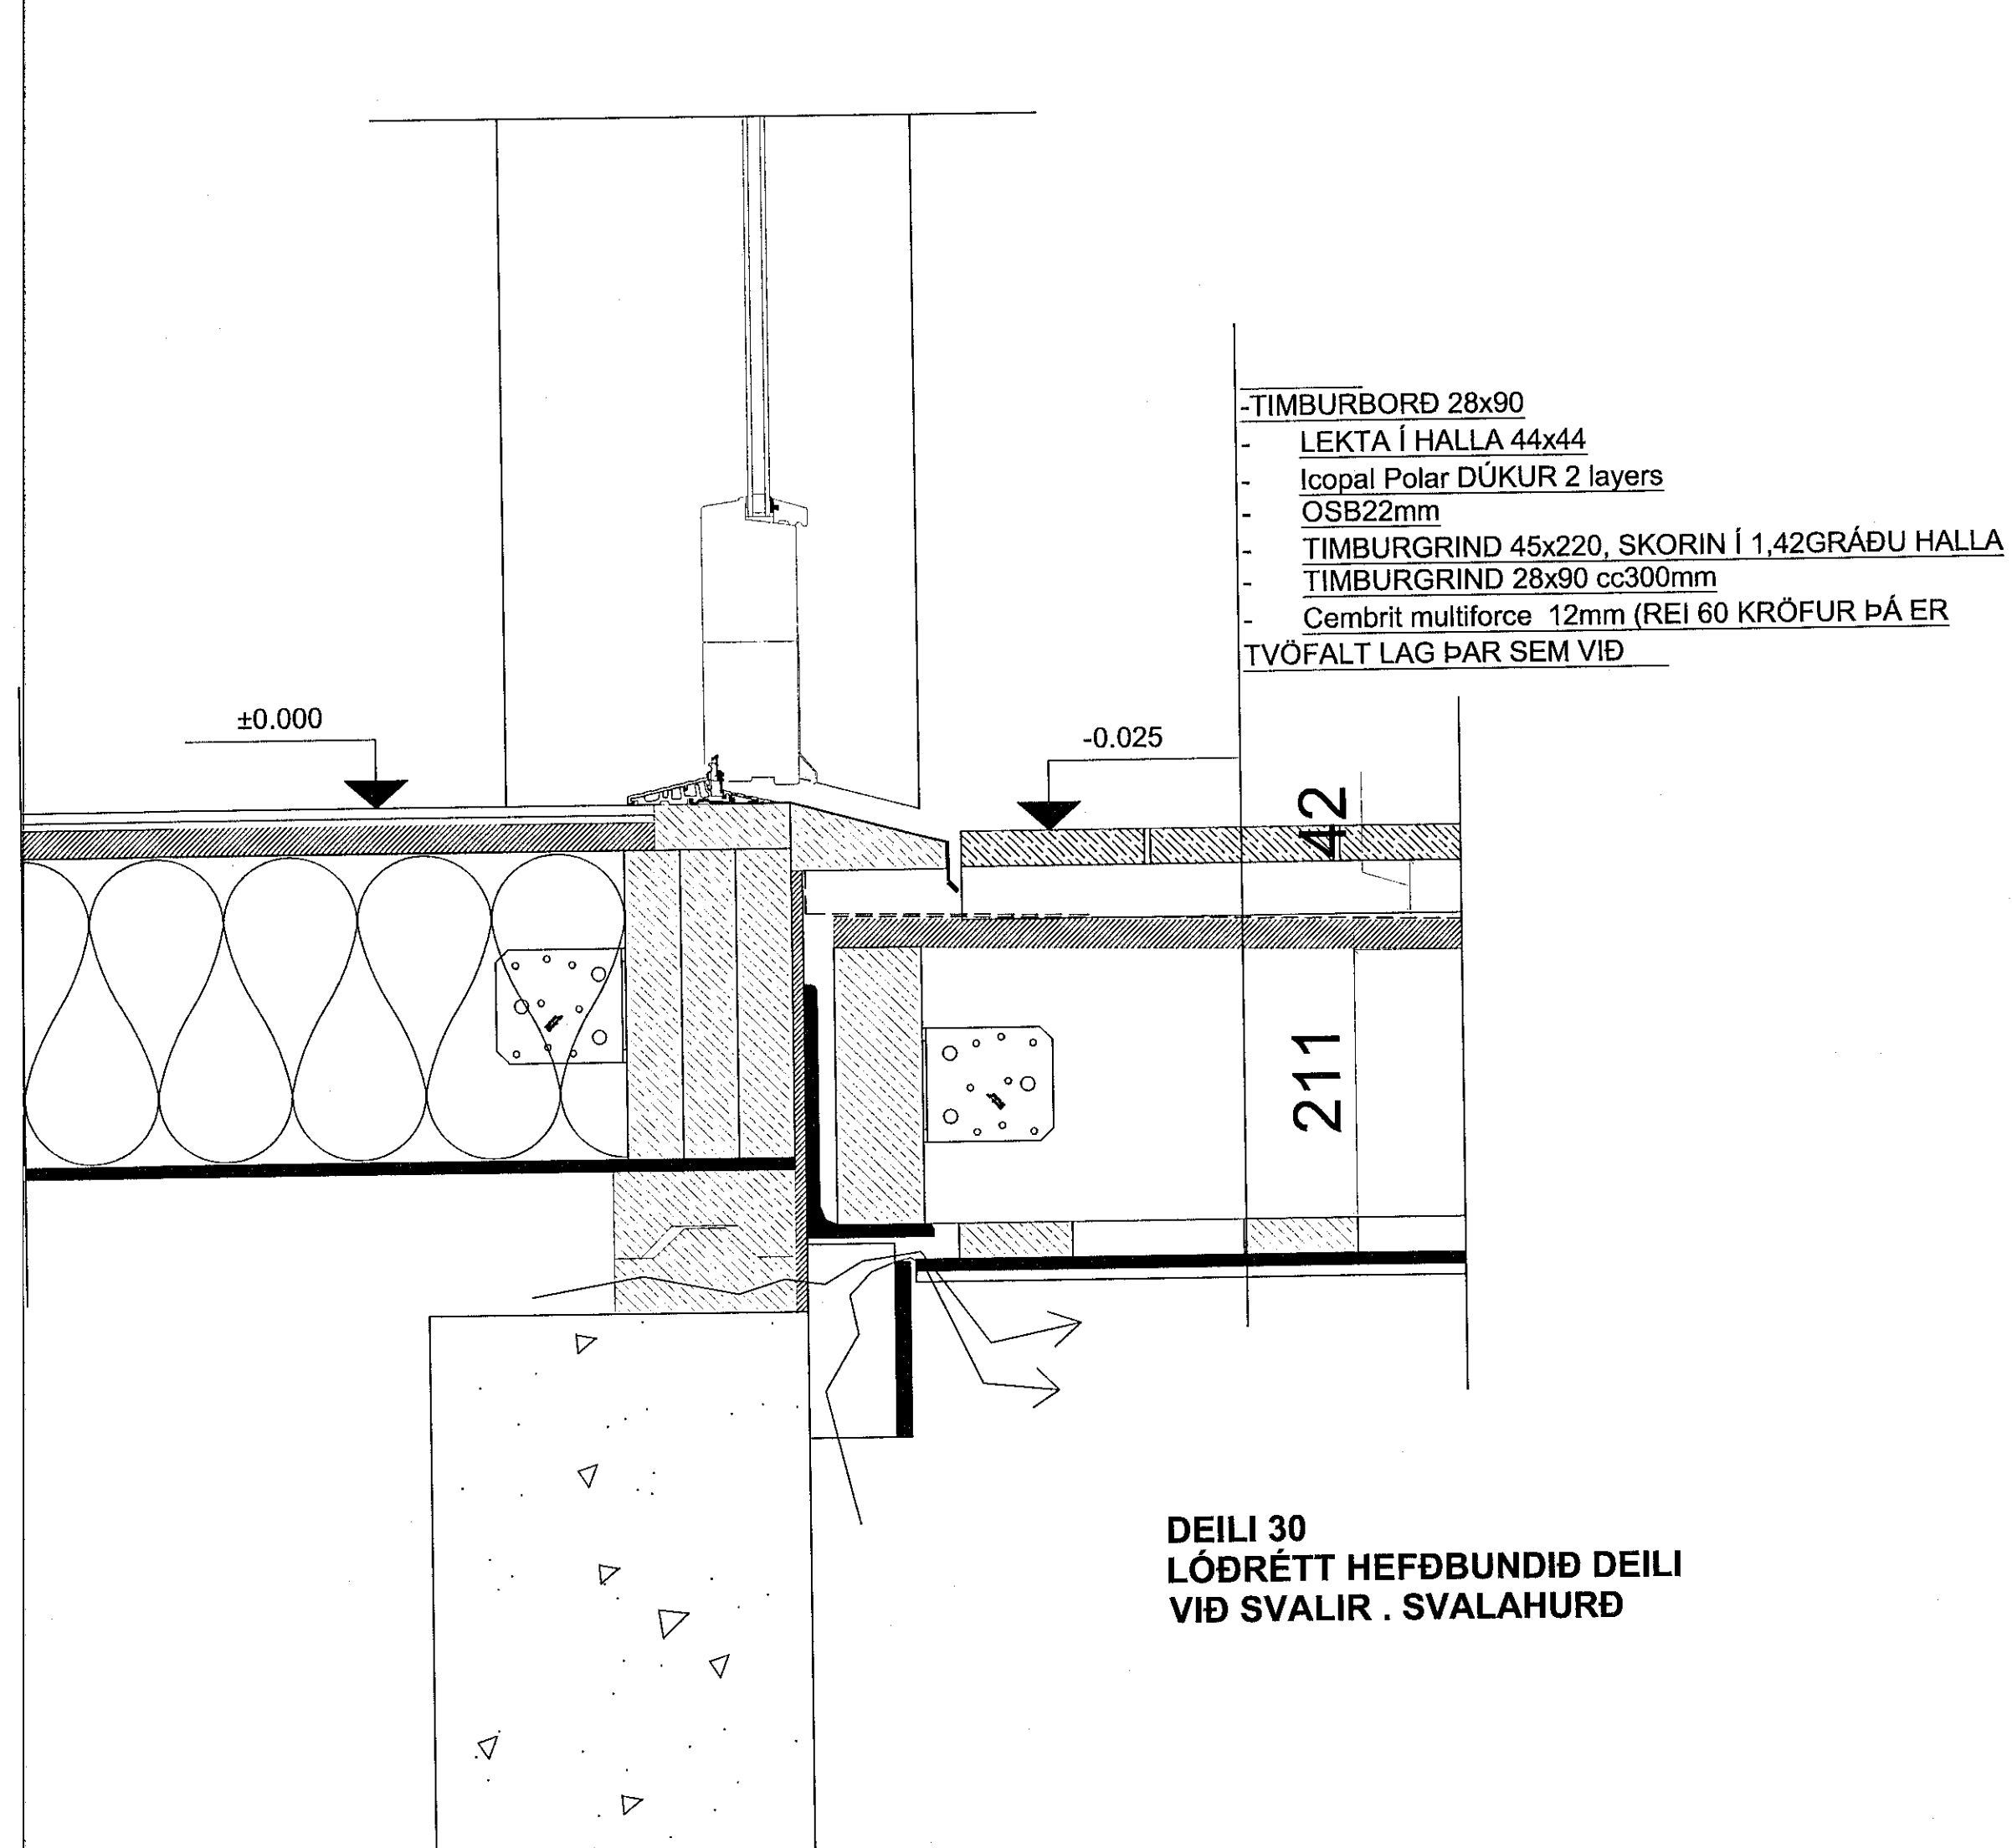



DEILI 30
 LÓDRÉTT HEFÐBUNDIÐ DEILI
 VIÐ SVALIR . SVALAHURÐ

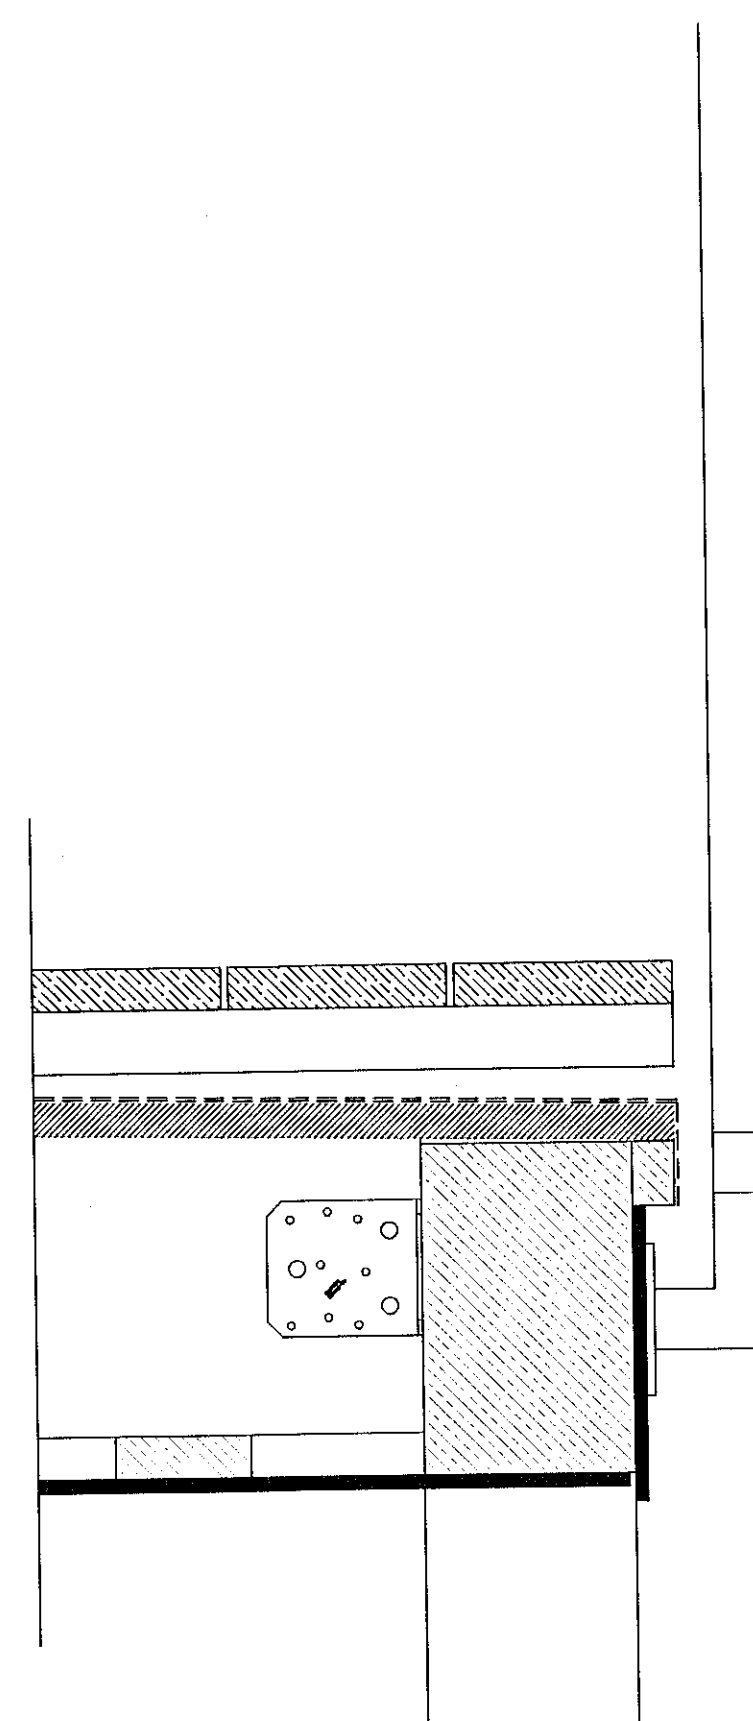

DEILI 31
 LÓDRÉTT HEFÐBUNDIÐ DEILI
 VIÐ SVALA HANDRÍÐ

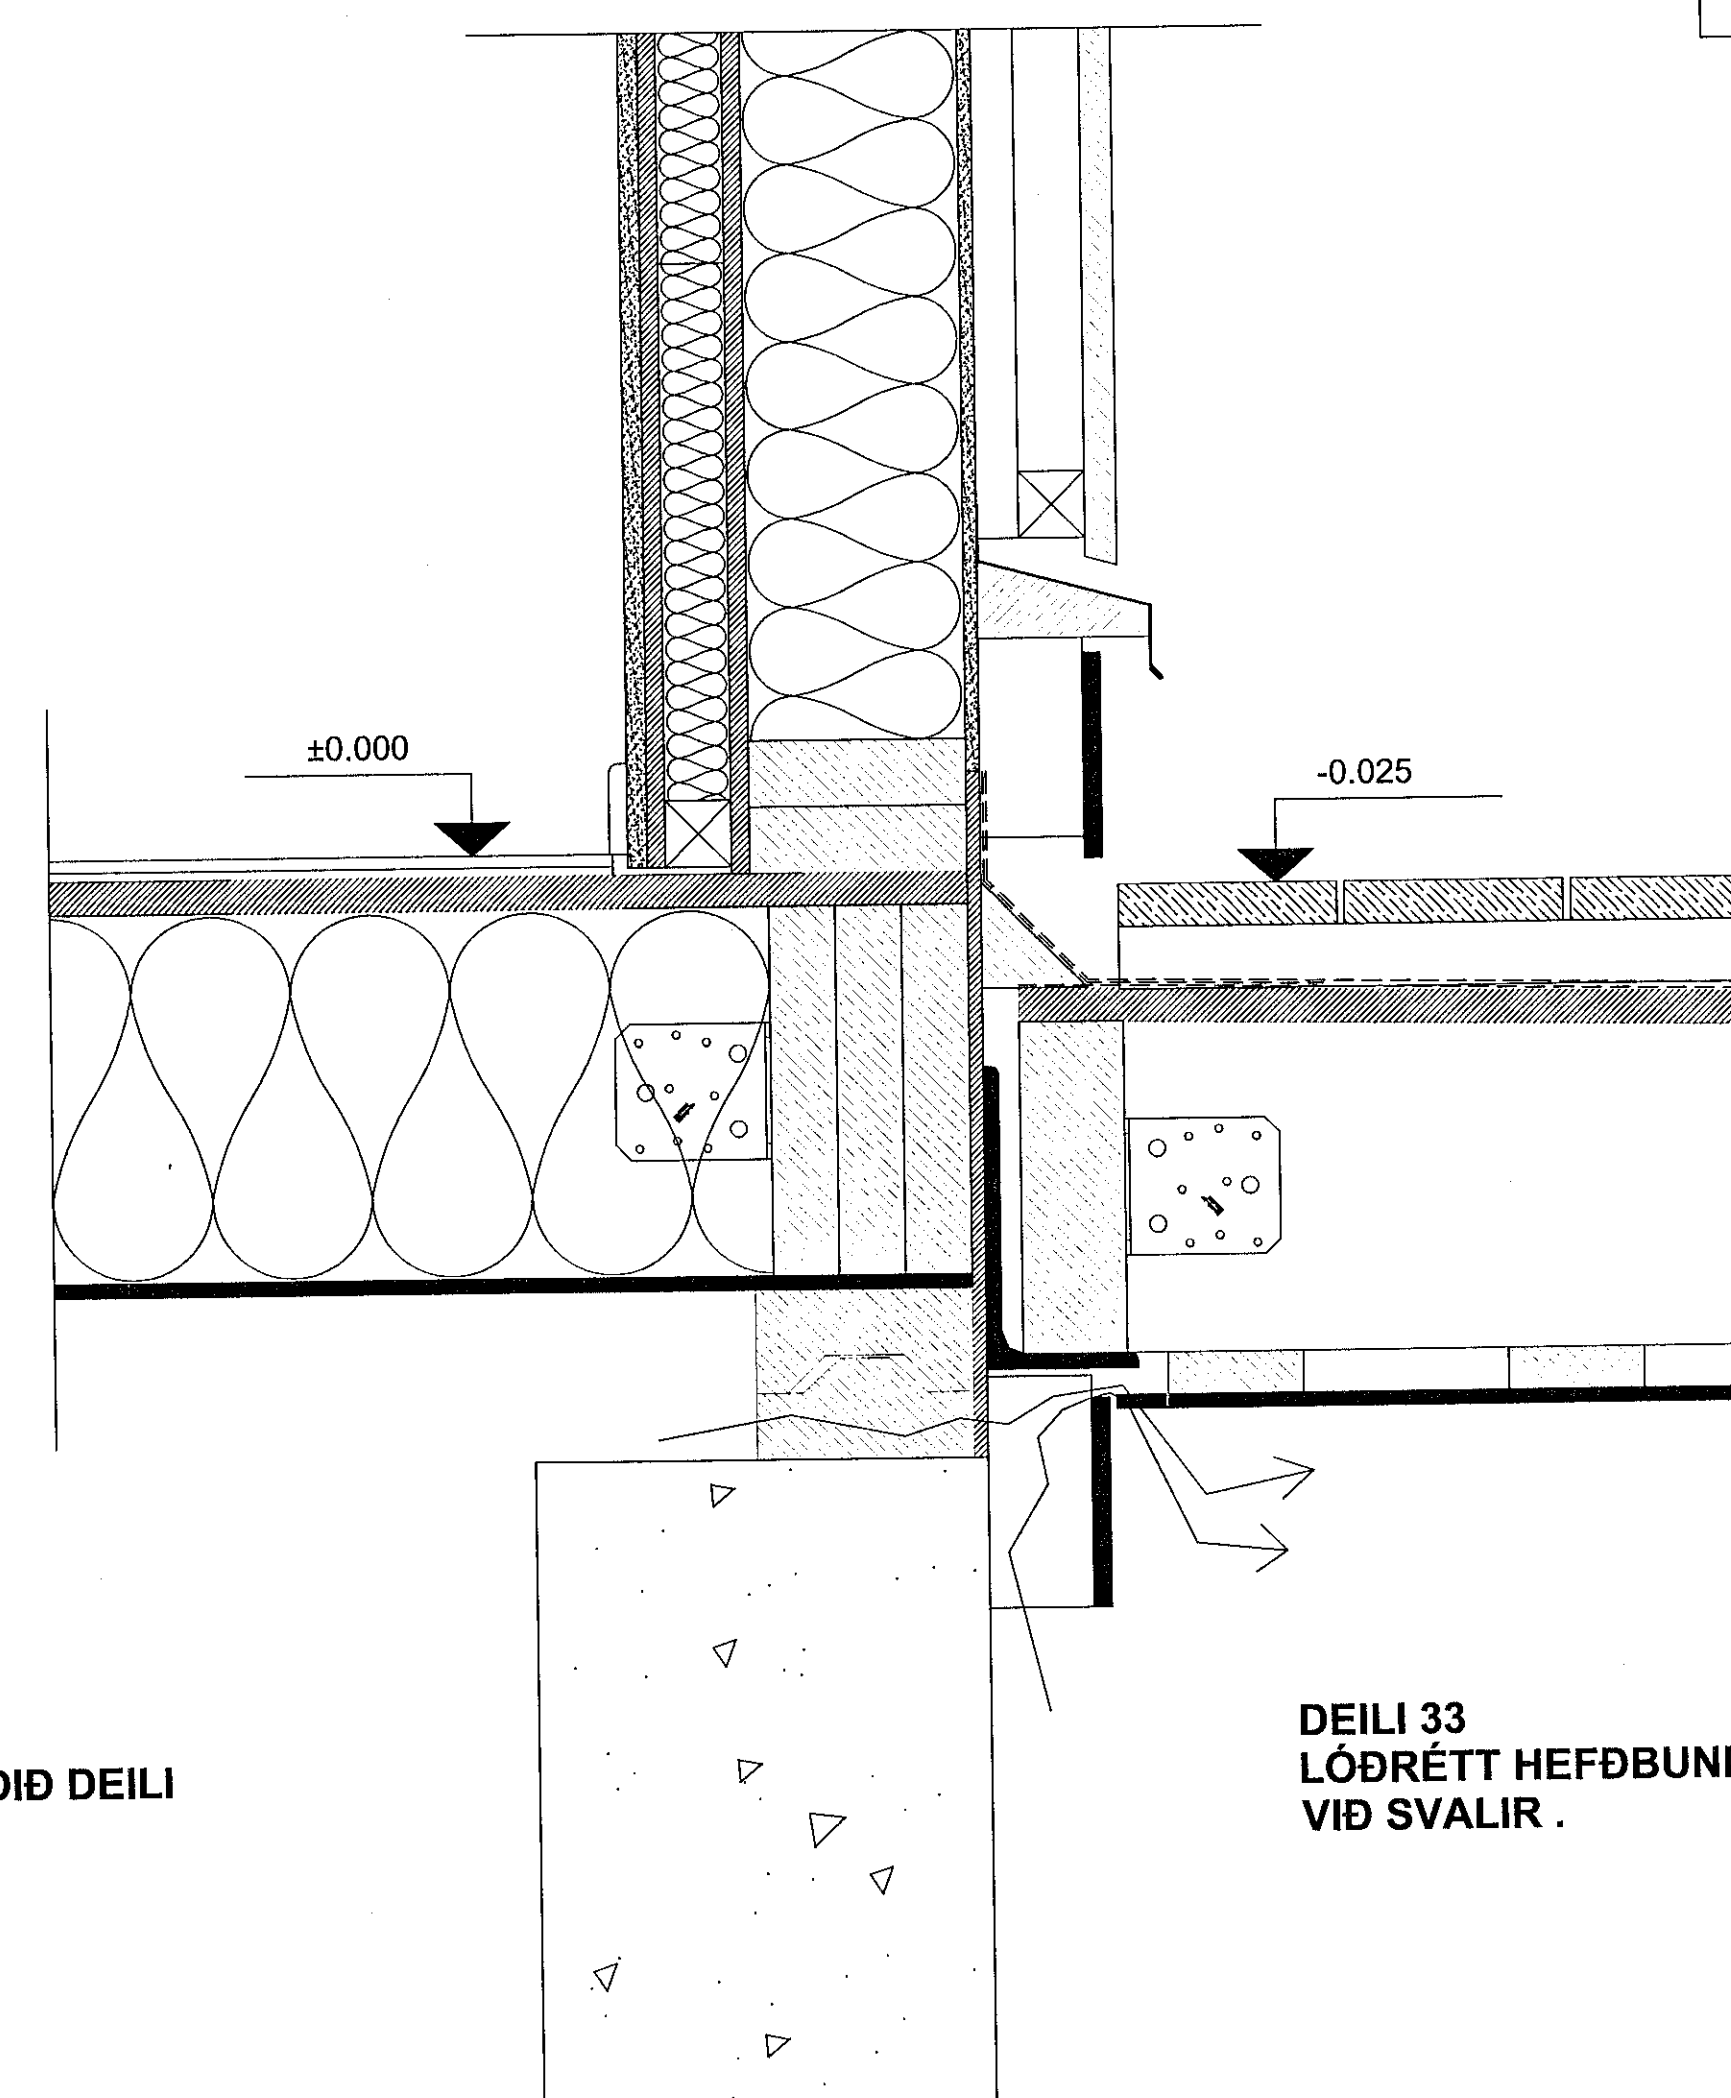

DEILI 33
 LÓDRÉTT HEFÐBUNDIÐ DEILI
 VIÐ SVALIR .

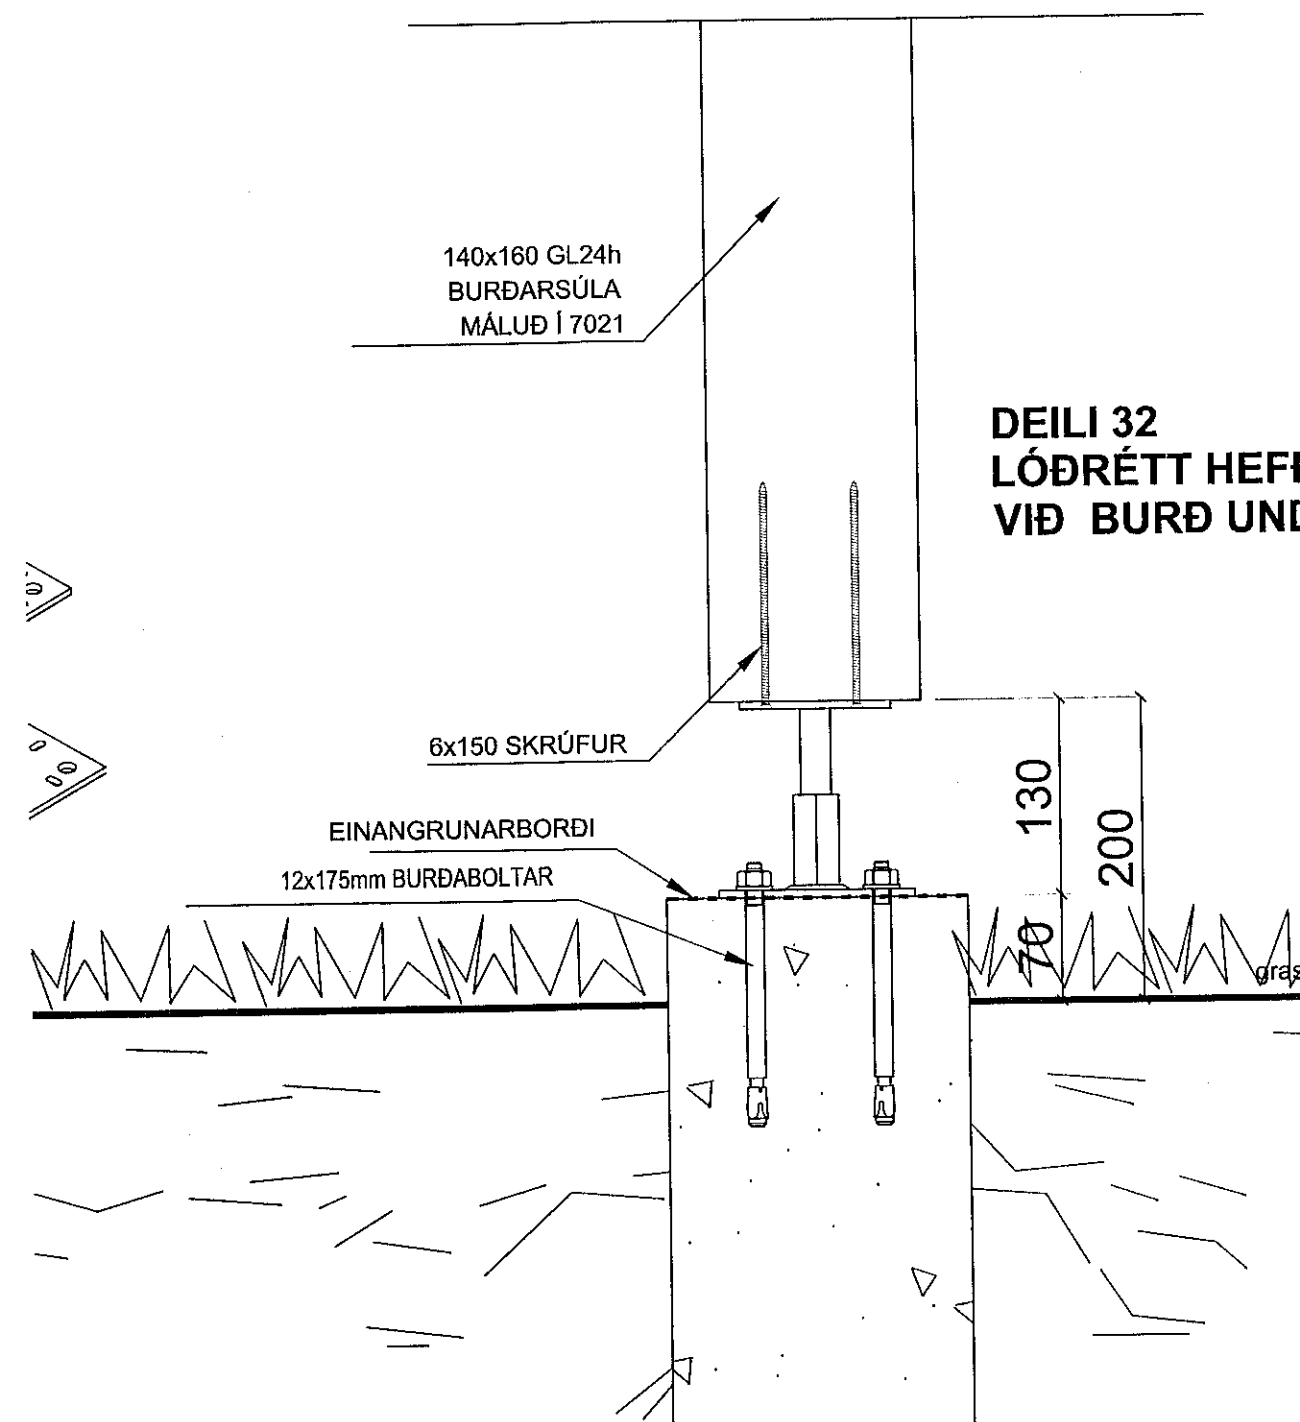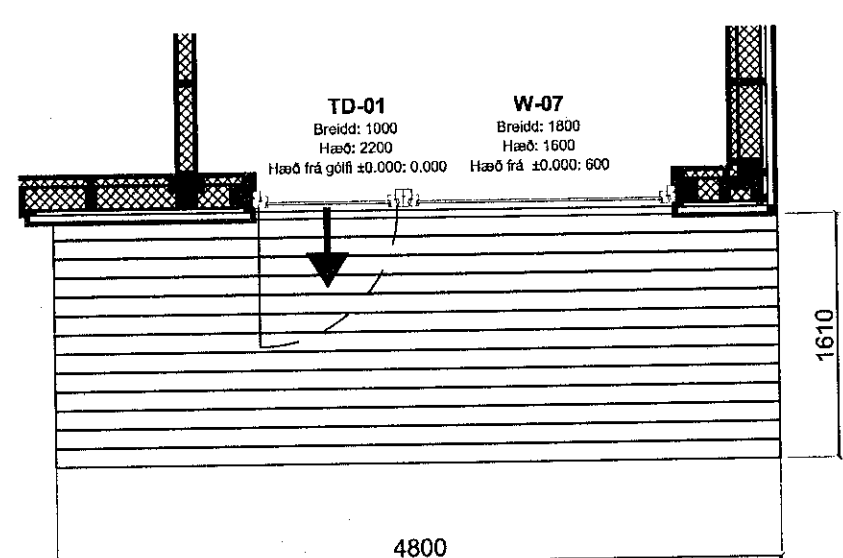

DEILI 32
 LÓDRÉTT HEFÐBUNDIÐ DEILI
 VIÐ BURÐ UNDR SVALIR

Útg. | Skýring / Breyting | Dags. | Teknad / Vefur

VERKKAUPI / EIGANDI
FJÖLBÝLISHÚS
 TEGUND VERRS
 HÁDEGISSKARD 16
 LAUGAVEGUR 178

VERKTEIKNING
 DEILJLAUSNIR
 FRÁGANGUR VIÐ
 SVALIR

LANDNÚMÉR: L225467
 STADGR.: 1400-1-01
 MIV.: 1:5
 BLADSTYRÐ: A1
 ÚTGAFA DAGS: 26.09.2019
 TEIKNAD: SBJ - DG-KB

1805 604 - 01
 VERNIR RÖNNR. ÚTGÁFA

SVAVA JÓNS
 Arkitektúr & Ráðgjöf

BVKKO
 Laugavegur 178-5
 Réttur 101, Laugavegur
 Sími: +371 7280088
 Sími: +371 7280088
 Sími: +371 7280088
 Svava Björk Jónsdóttir
 kt: 2812782239

Laugavegur 178 | Reykjavík | Sími: 8999958 | svavajons@svavajons.com

ÖLL AFRITUN TERNINGAR AB HLUTA Eða Í HEILD ER HÁÐ SKRIFLEGGU LEYFI HÖFNUNDA.