
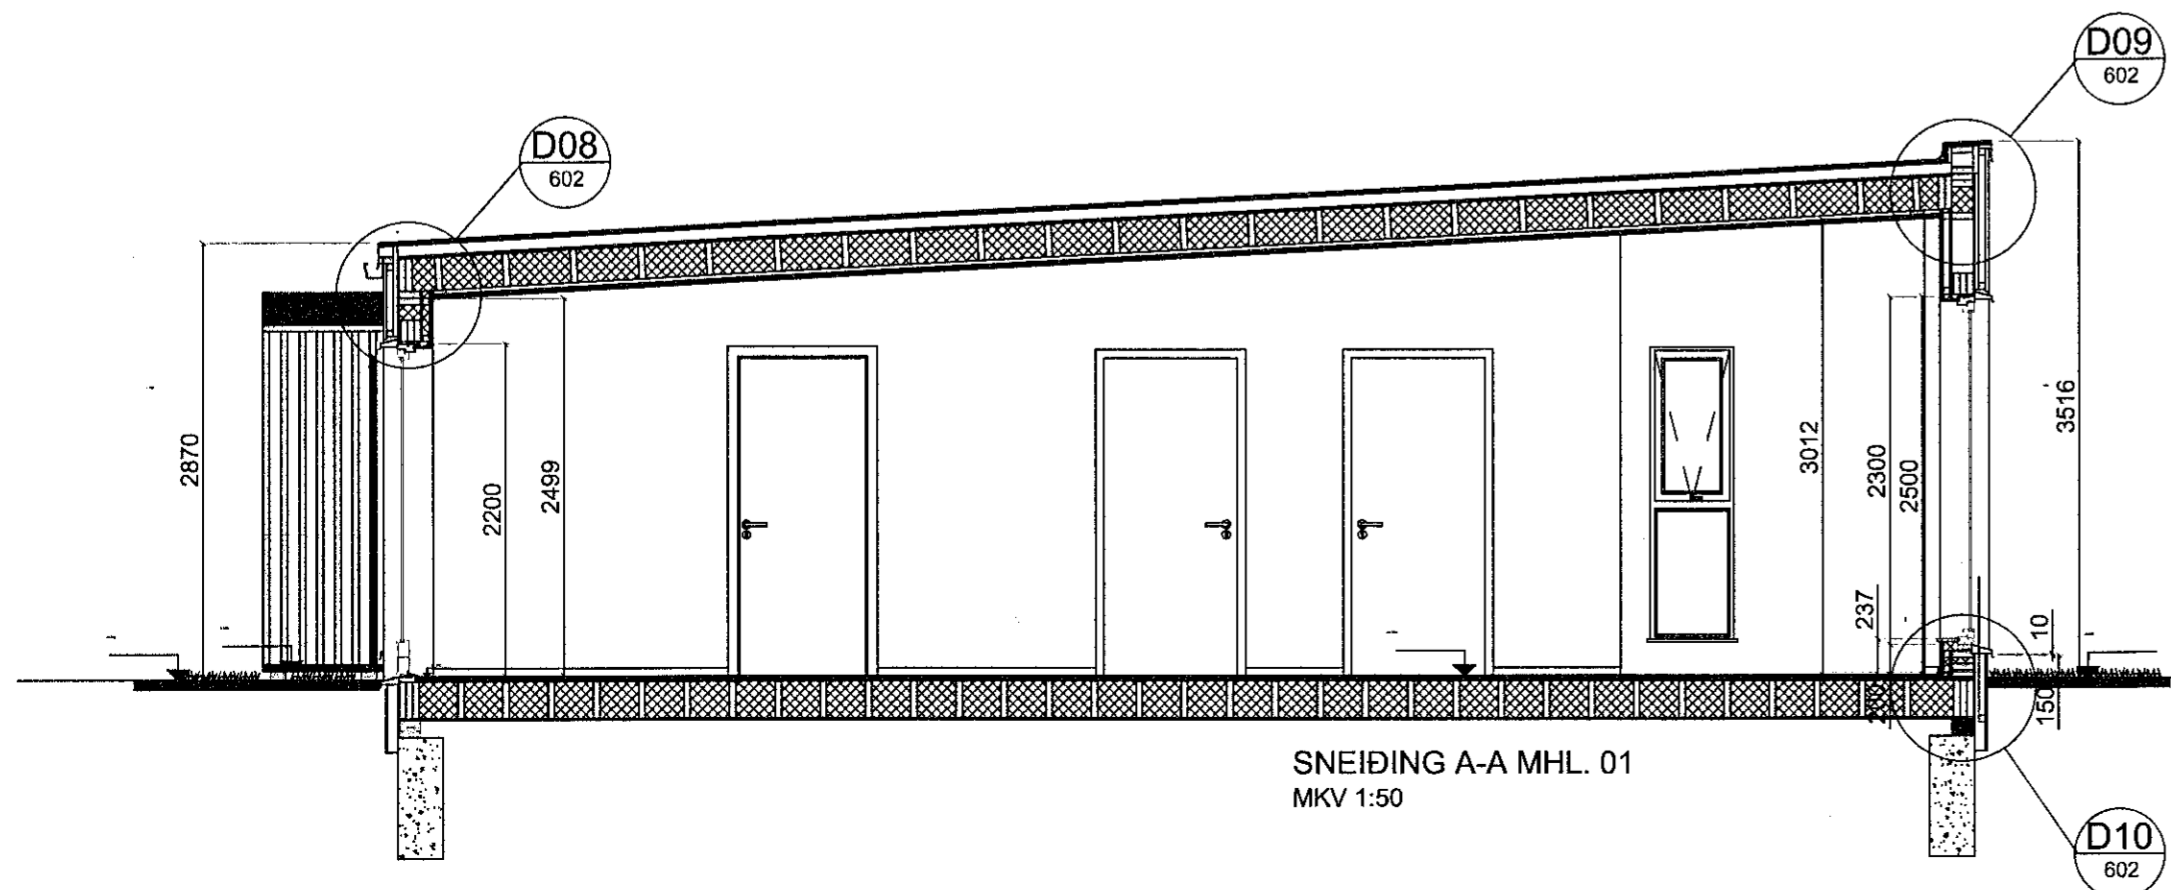
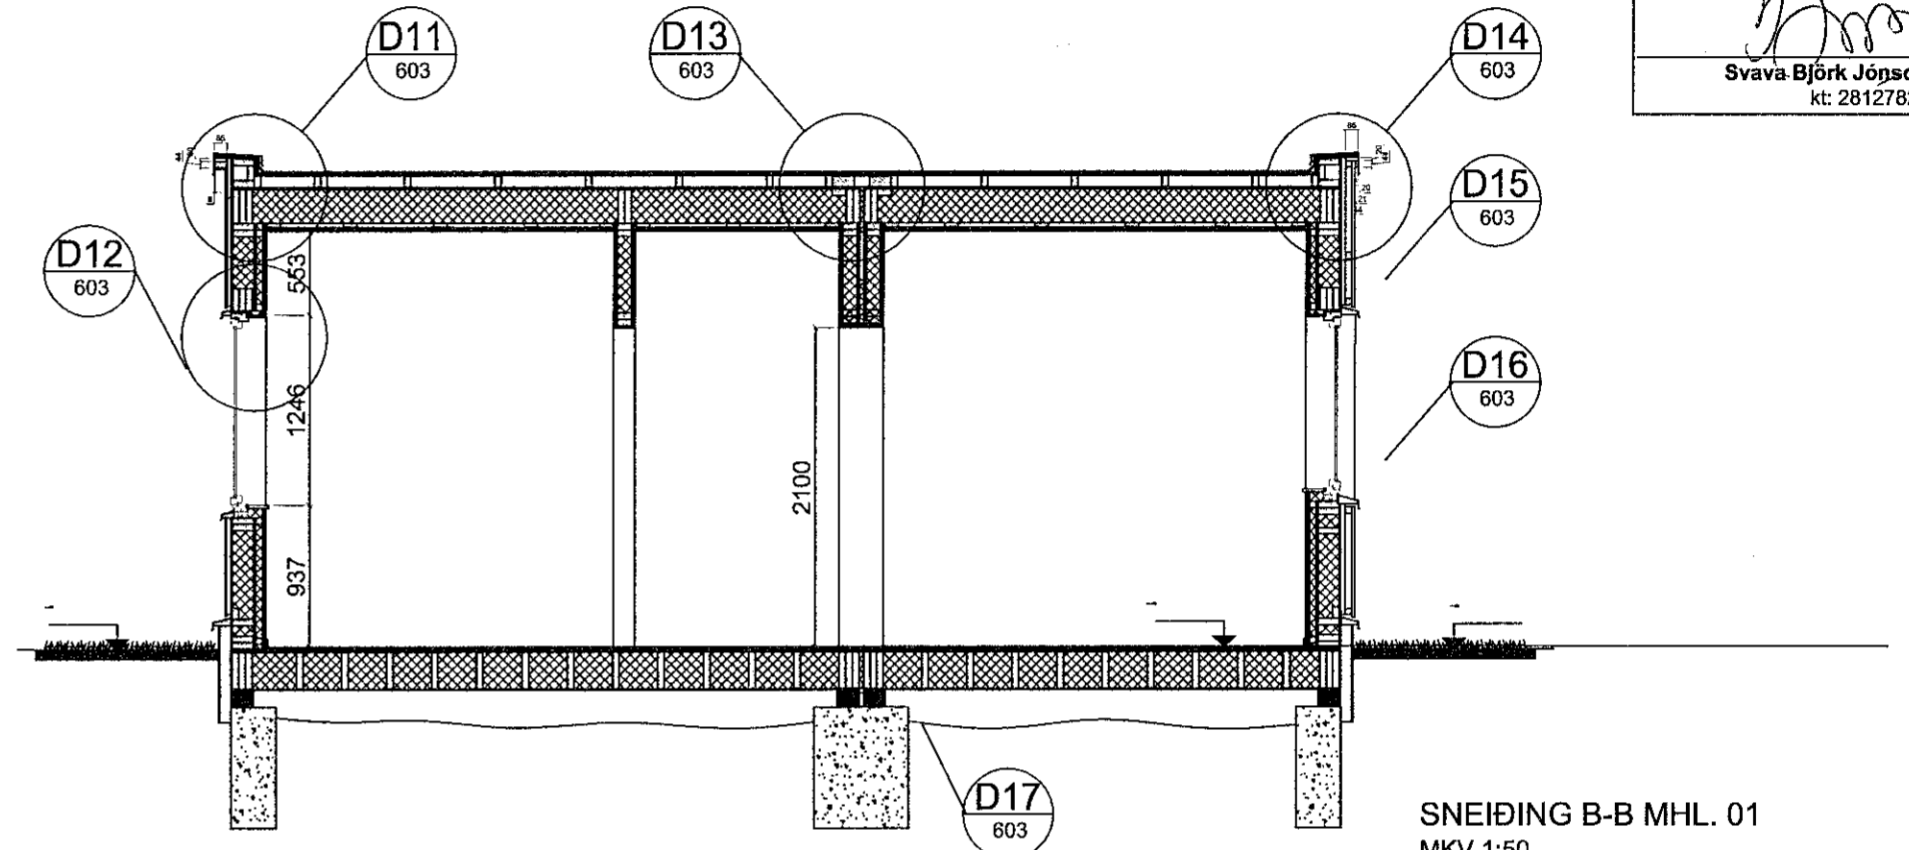


Sampykkt þann
16 OCT 2019
Byggingarfulltrúna í Hafnarfyrði
F.h. Sigurður Steinar Jónsson

UNDIRRITUN
HÖNNUNARSTJÓRA
Svava Björk Jónsdóttir
kt: 2812782239

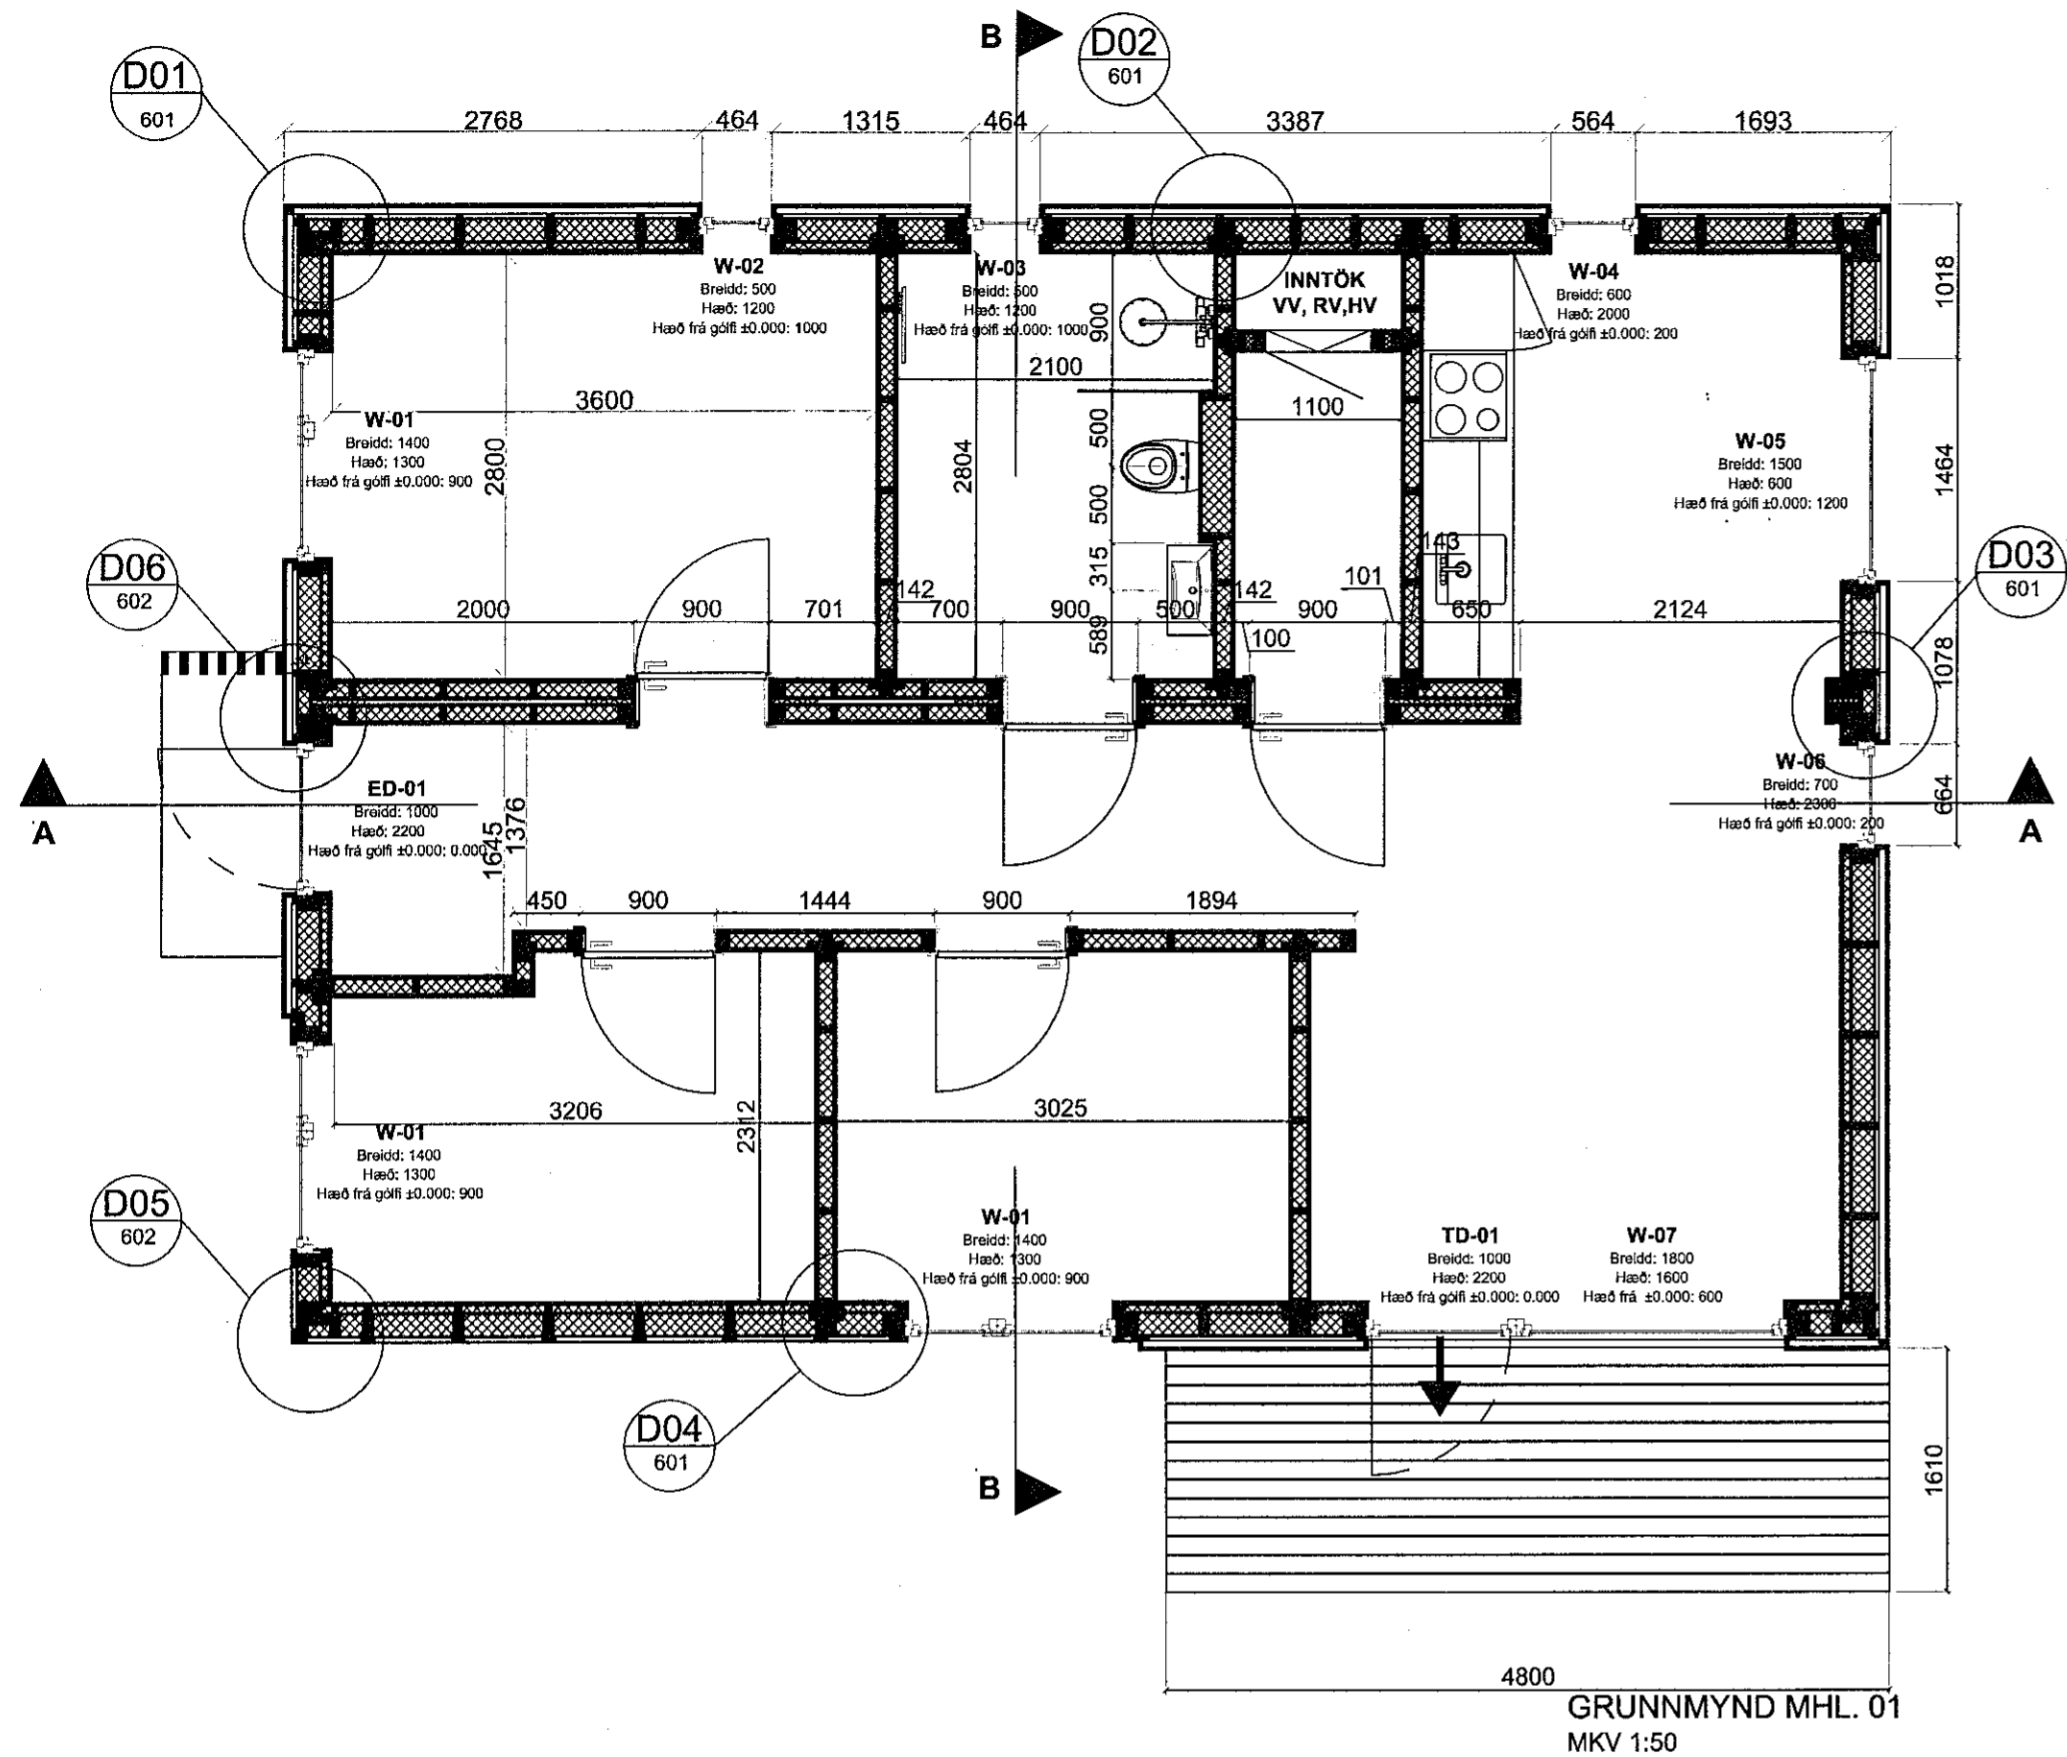

Útg. Skýring / Breyting. Dags. Teiknað / Yfirfarið


VERKKAUPI / EIGANDI
FJÖLBÝLISHÚS
TEGUND VERKS

HÁDEGISSKARD 16
GATA/STAÐSETNING


VERKTEIKNING
GRUNNMYNDIR
SNEIÐINGAR

LANDNÚMÉR: L225467
STAÐGR.: 1400-1-01
MHL.: 1:50
MKV.: A2
BLAÐSTÆRÐ: 25.09.2019
ÚTGÁFA DAGS: SBJ - DG-KB
TEIKNAD:


1805 **600 - 01**
VERKNR. RADNR. ÚTGÁFA



SVAVA JÖNS
Arkitektúr & Ráðgjöf



Láskjótla iela 75-5
Rīga LV-1011, Latvíja
télr: +371 7288086
fakss: +371 7282000



Svava Björk Jónsdóttir
kt: 2812782239

Laugavegur 178 | Reykjavík | S: 8999958 | svavajons@svavajons.com

ÖLL AFNOT OG AFRITUN TEIKNINGAR AD HLUTA EÐA Í HEILD ER HÁÐ SKRIFLEGU LEYFI HÖFUNDA

Öll mál eru í mm. Mælió ekki af teikningum. Öll mál athugist á staðnum. Ósamræmi í teikningum og vafaatröi skal tilkynna arkitektum strax.