
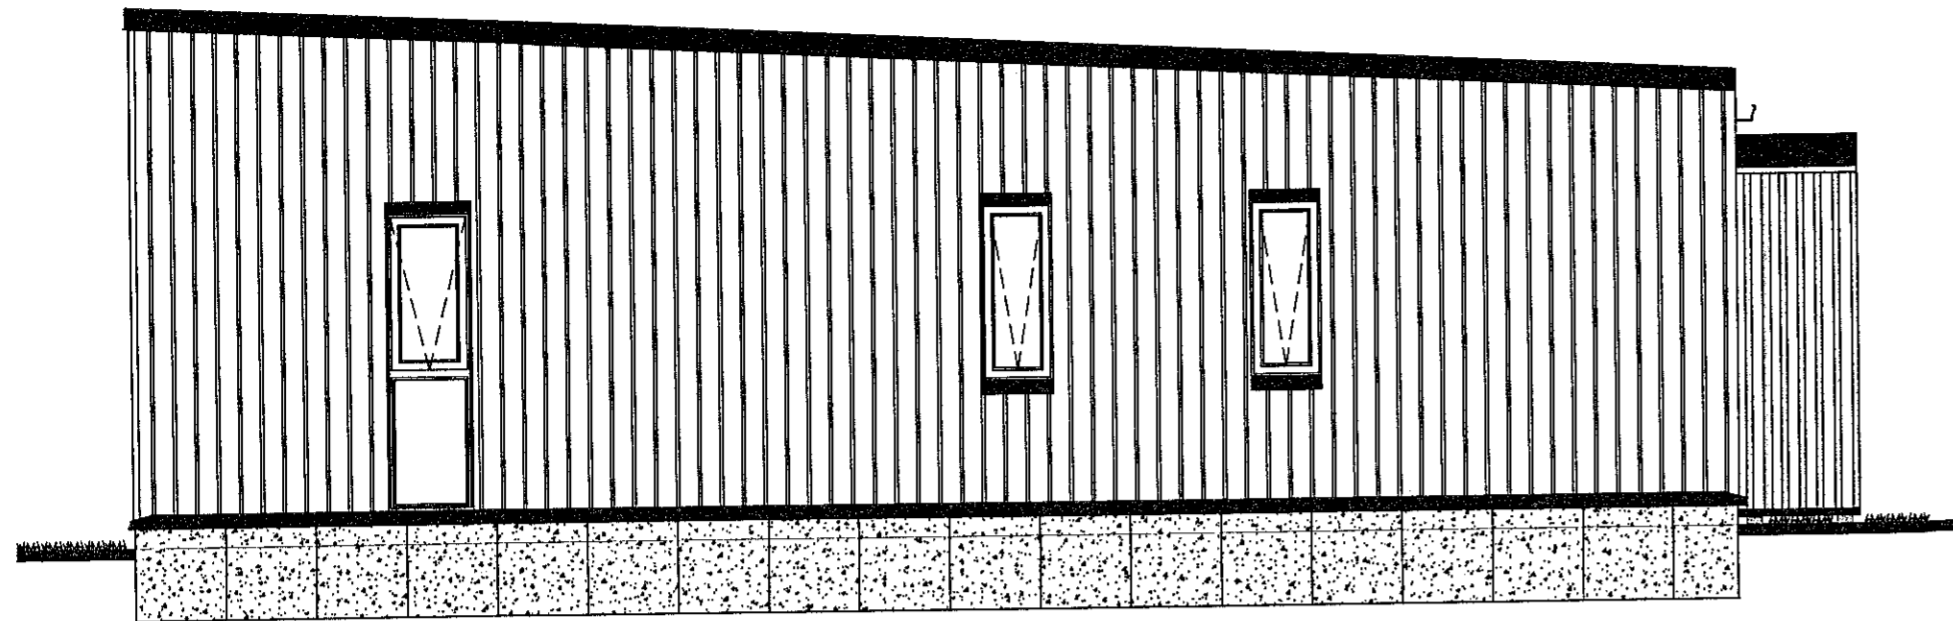
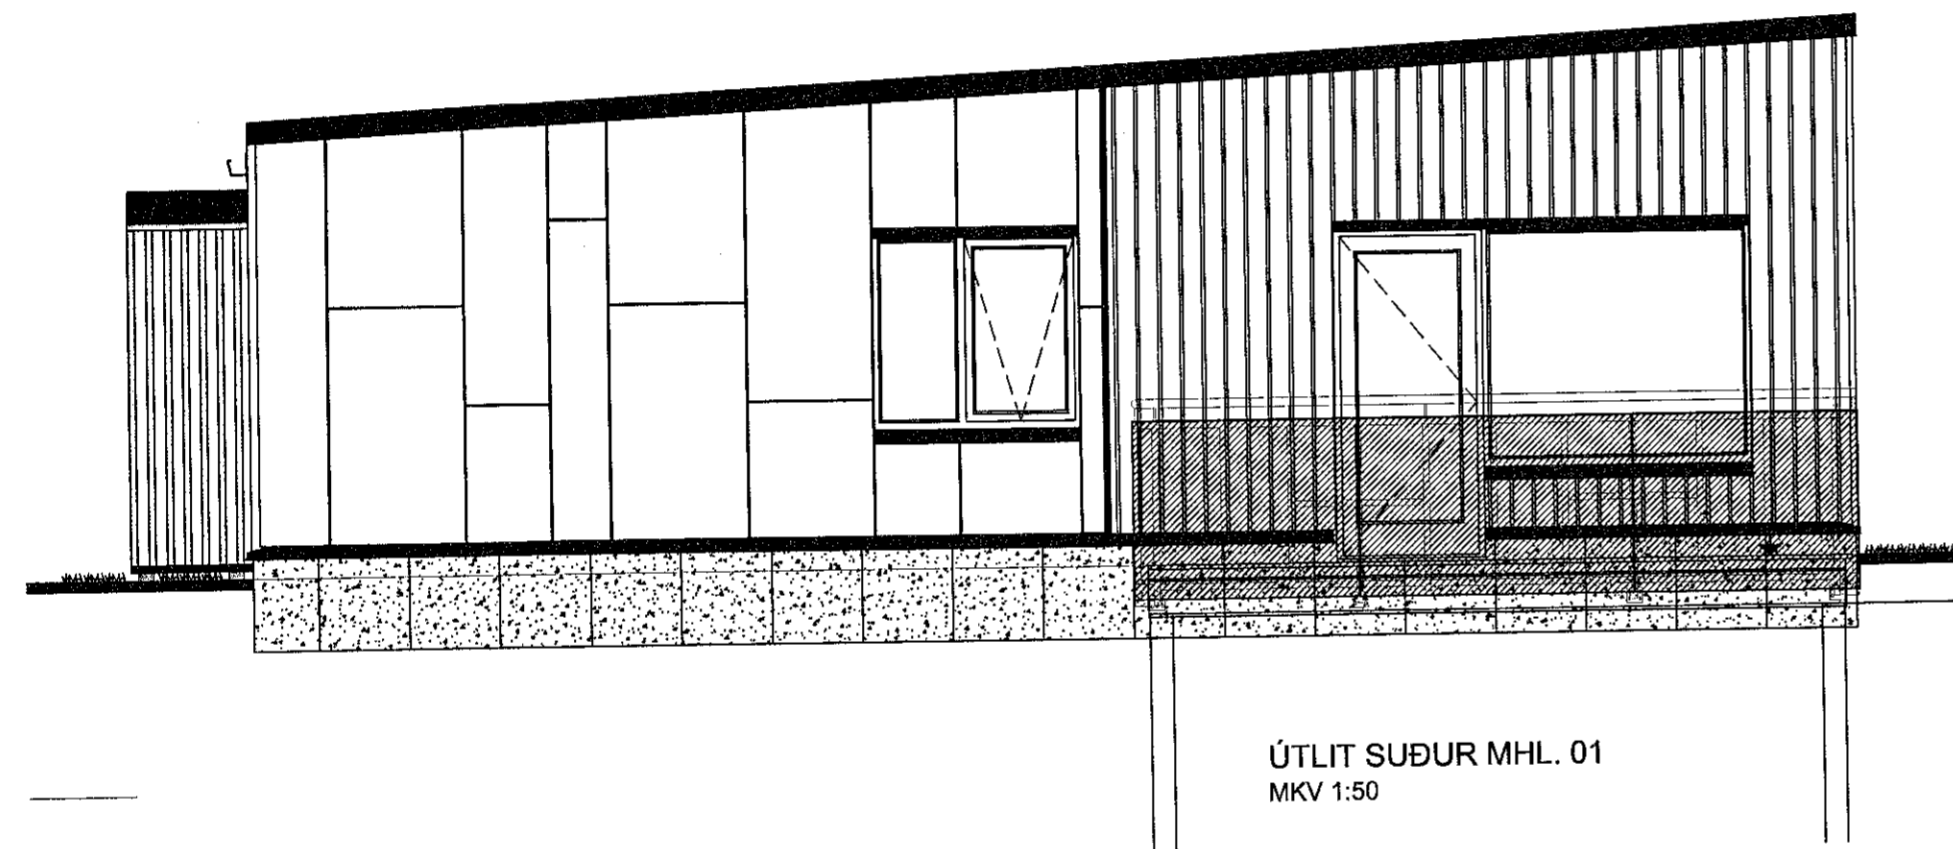


Samþykkt þann
 16 OCT 2019
 Byggingarfulltrúinn / Hafnarfróði
 F.n. Siguður Steinar Jónsson


UNDIRRITUN
 HÖNNUNARSTJÓRA

 Svava Björk Jónsdóttir
 kt: 2812782239




ÚTLIT NORÐUR MHL. 01
 MKV 1:50

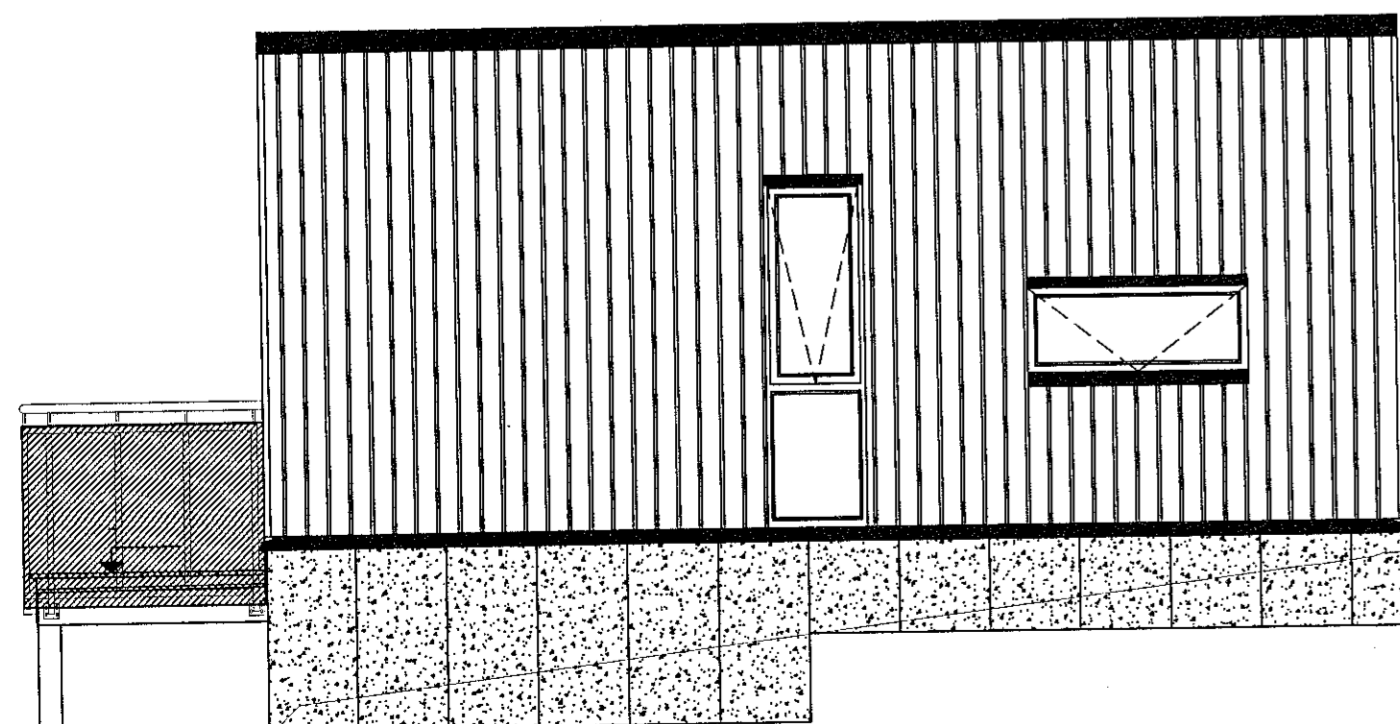

ÚTLIT SUÐUR MHL. 01
 MKV 1:50



ÚTLIT AUSTUR MHL. 01
 MKV 1:50

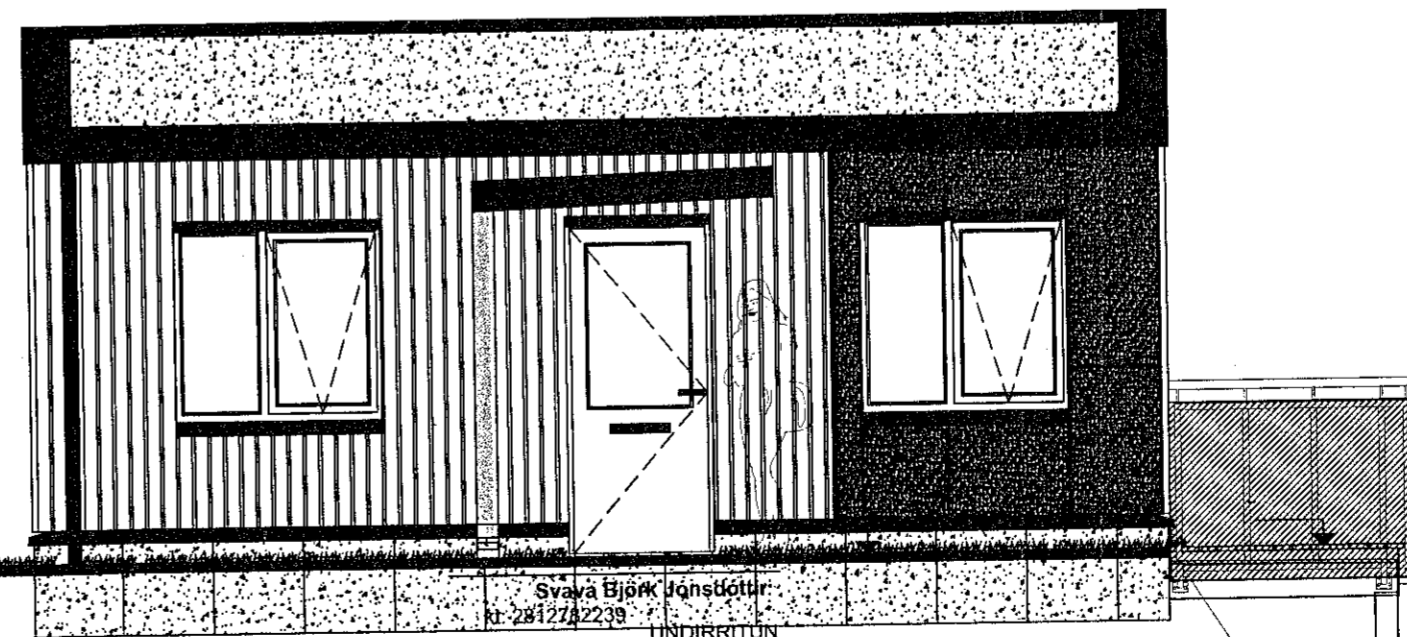

ÚTLIT VESTUR MHL. 01
 MKV 1:50

Útg. | Skýring / Breyting. | Dags. | Teiknad / Yfirfarið

VERKKAUPI / EIGANDI
FJÖLBÝLISHÚS
 TEGUND VERKS


HÁDEGISSKARD 16
 GATASTABSEIÐING

VERKTEIKNING
 ÁSÝNDIR

LANDNÚMER: L225467
 STAÐGR.: 1400-1-
 MHL: 01
 MKV: 1:50
 BLAÐSTÆRÐ: A2
 ÚTGÁFA DAGS: 25.09.2019
 TEIKNAD: SBJ - DG-KB

1805
 VERKNR.

600-B- 01
 RAÐNR. ÚTGÁFA


 SVAVA JÓNS
 Arkitektúr & Ráðgjöf


 Laðpléða ísala 75-5
 Réga LV-1011, Laðvíja
 Sími: +371 7280866
 Sími: +371 7282000


 Svava Björk Jónsdóttir
 kt: 2812782239

Laugavegur 178 | Reykjavík | Sími: 8999958 | svavajons@svavajons.com

ÖLL AFNOT OG AFRITUN TEIKNINGAR AD HLUTA EÐA Í HEILD ER HÁÐ SKRIFLEGU LEYFI HÖFUNDA