



Samþykkt þann
16 OCT 2019
Byggingarfulltrúinn í Hafnarstöi
F. H. Sigurður Sveinsson

Upprunalegur hönnuður:


UNDIRRITUN
HÖNNUNARSTJÓRA
Svava Björk Jónsdóttir
kt: 2812762239

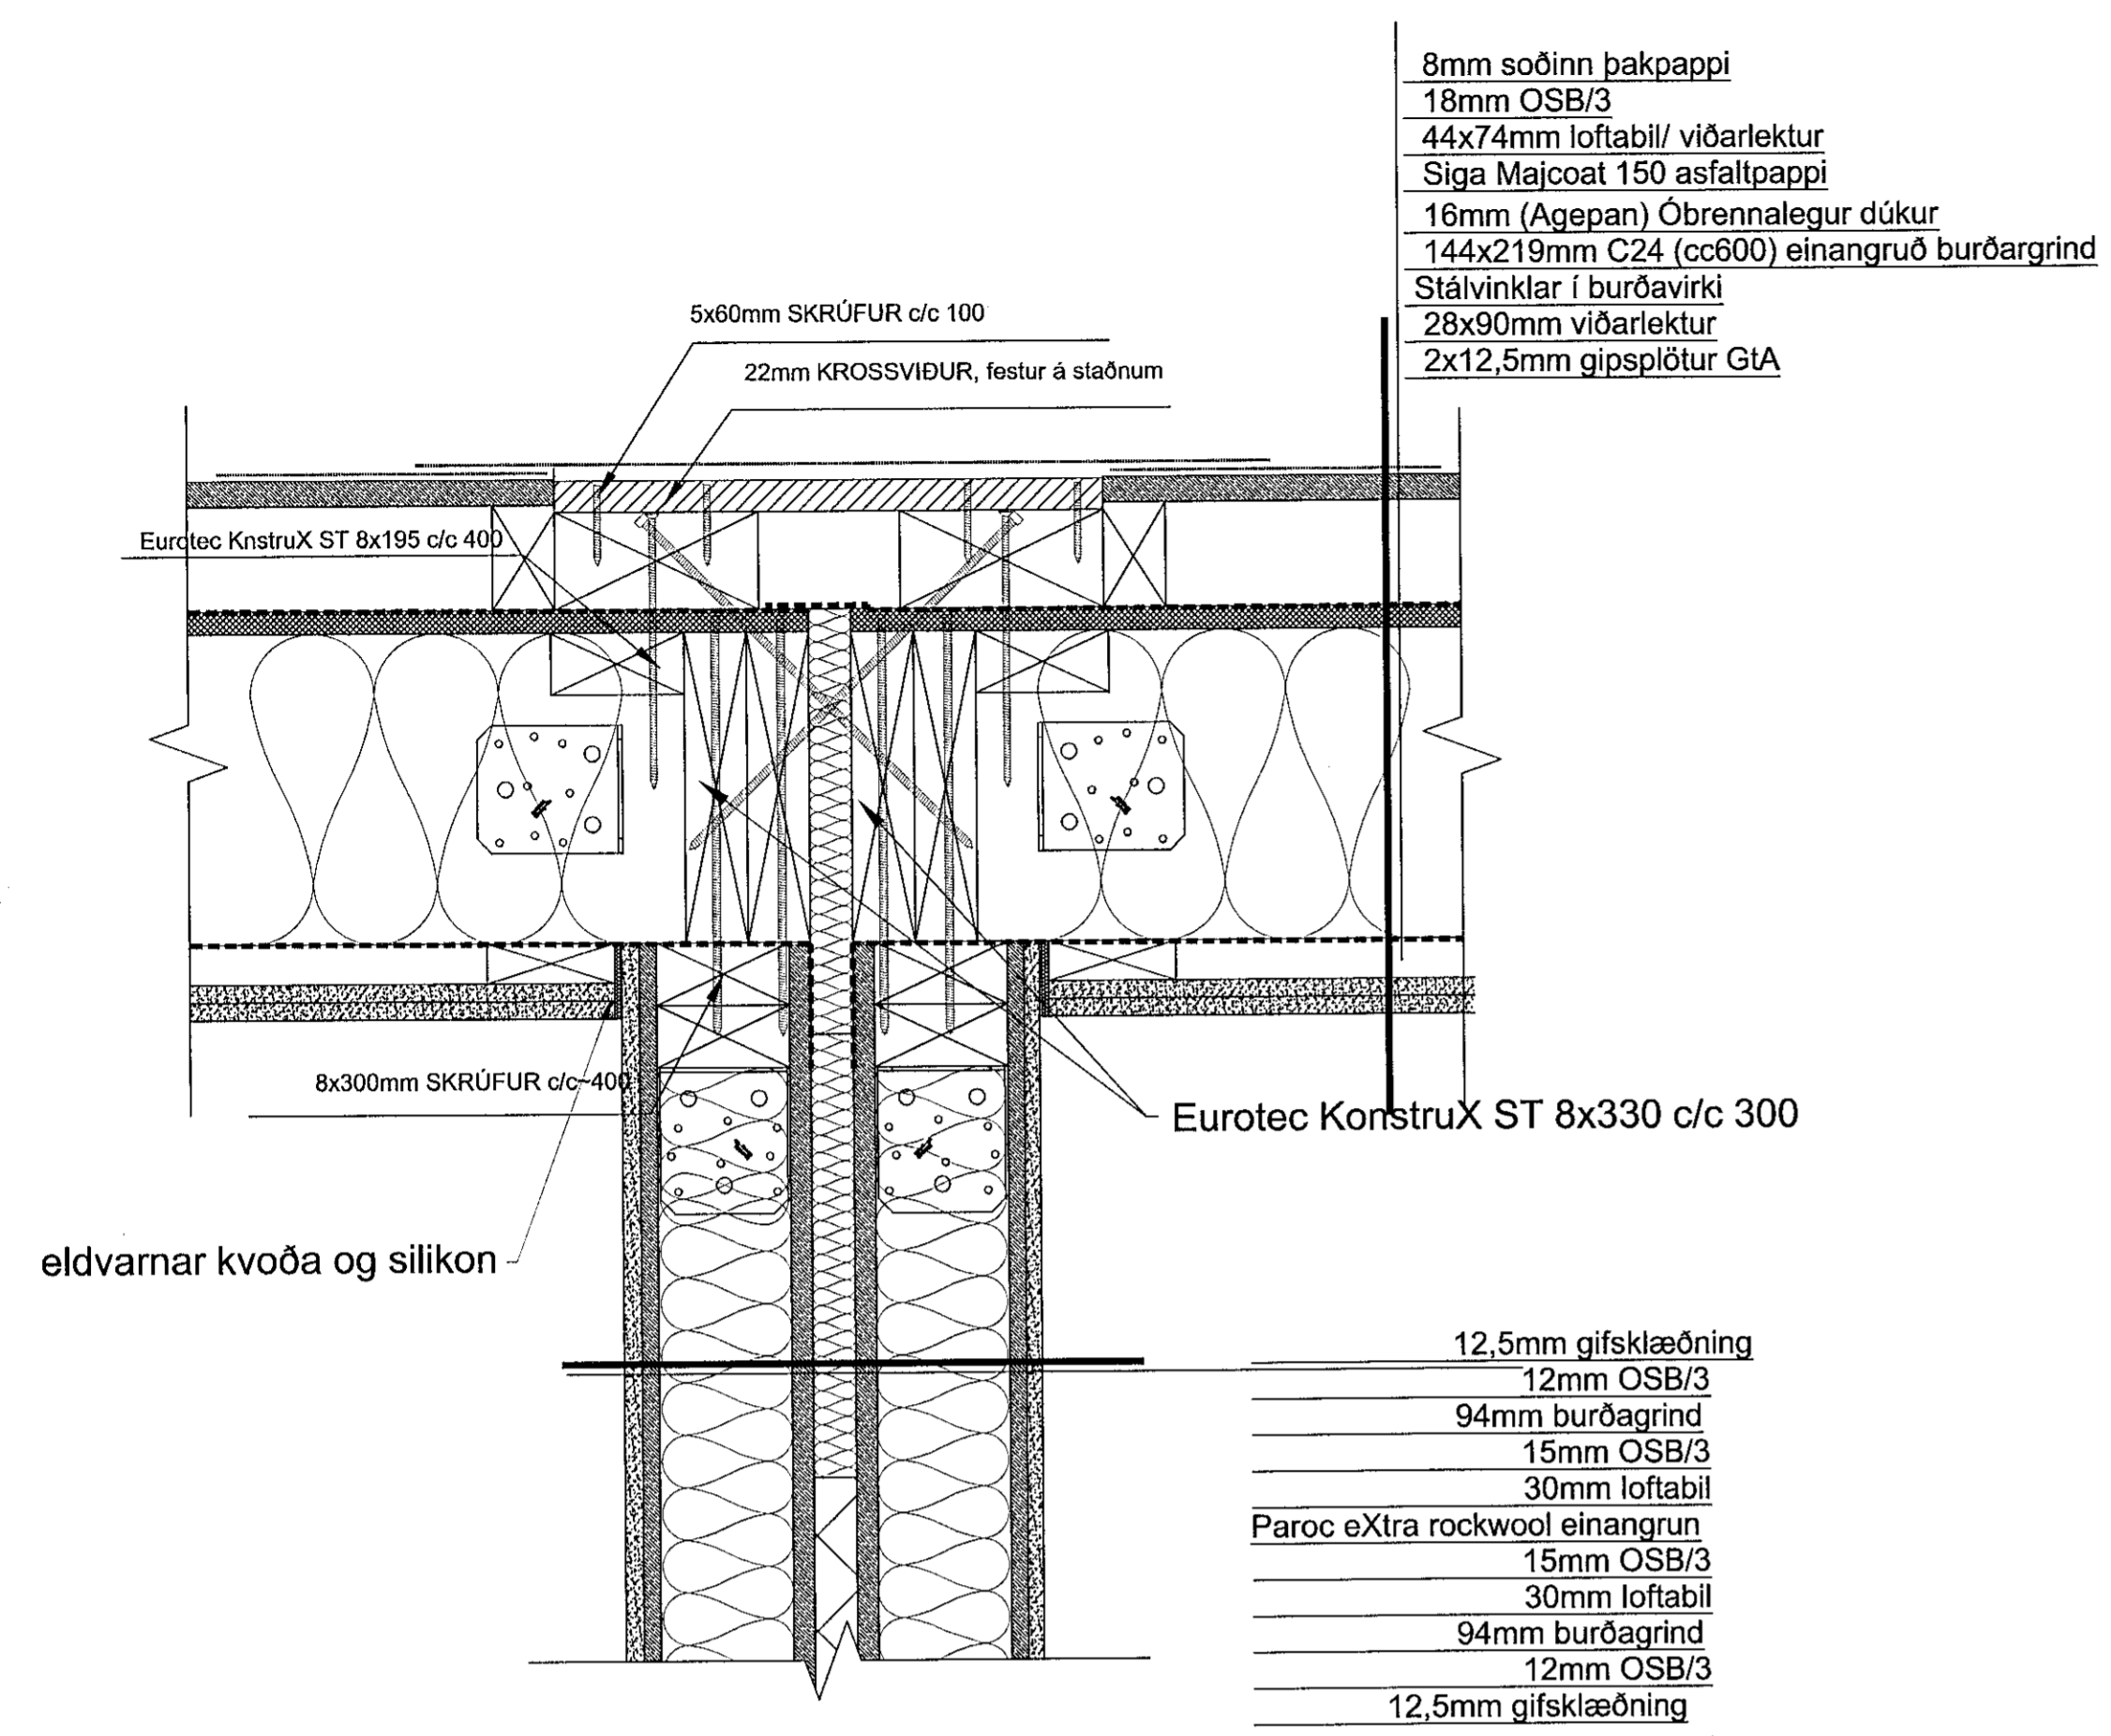


DEILI 10(600)
LÓÐRÉTT HEFÐBUNDIÐ DEILI Í
SAMSKEYTI MODULA VIÐ PAKK

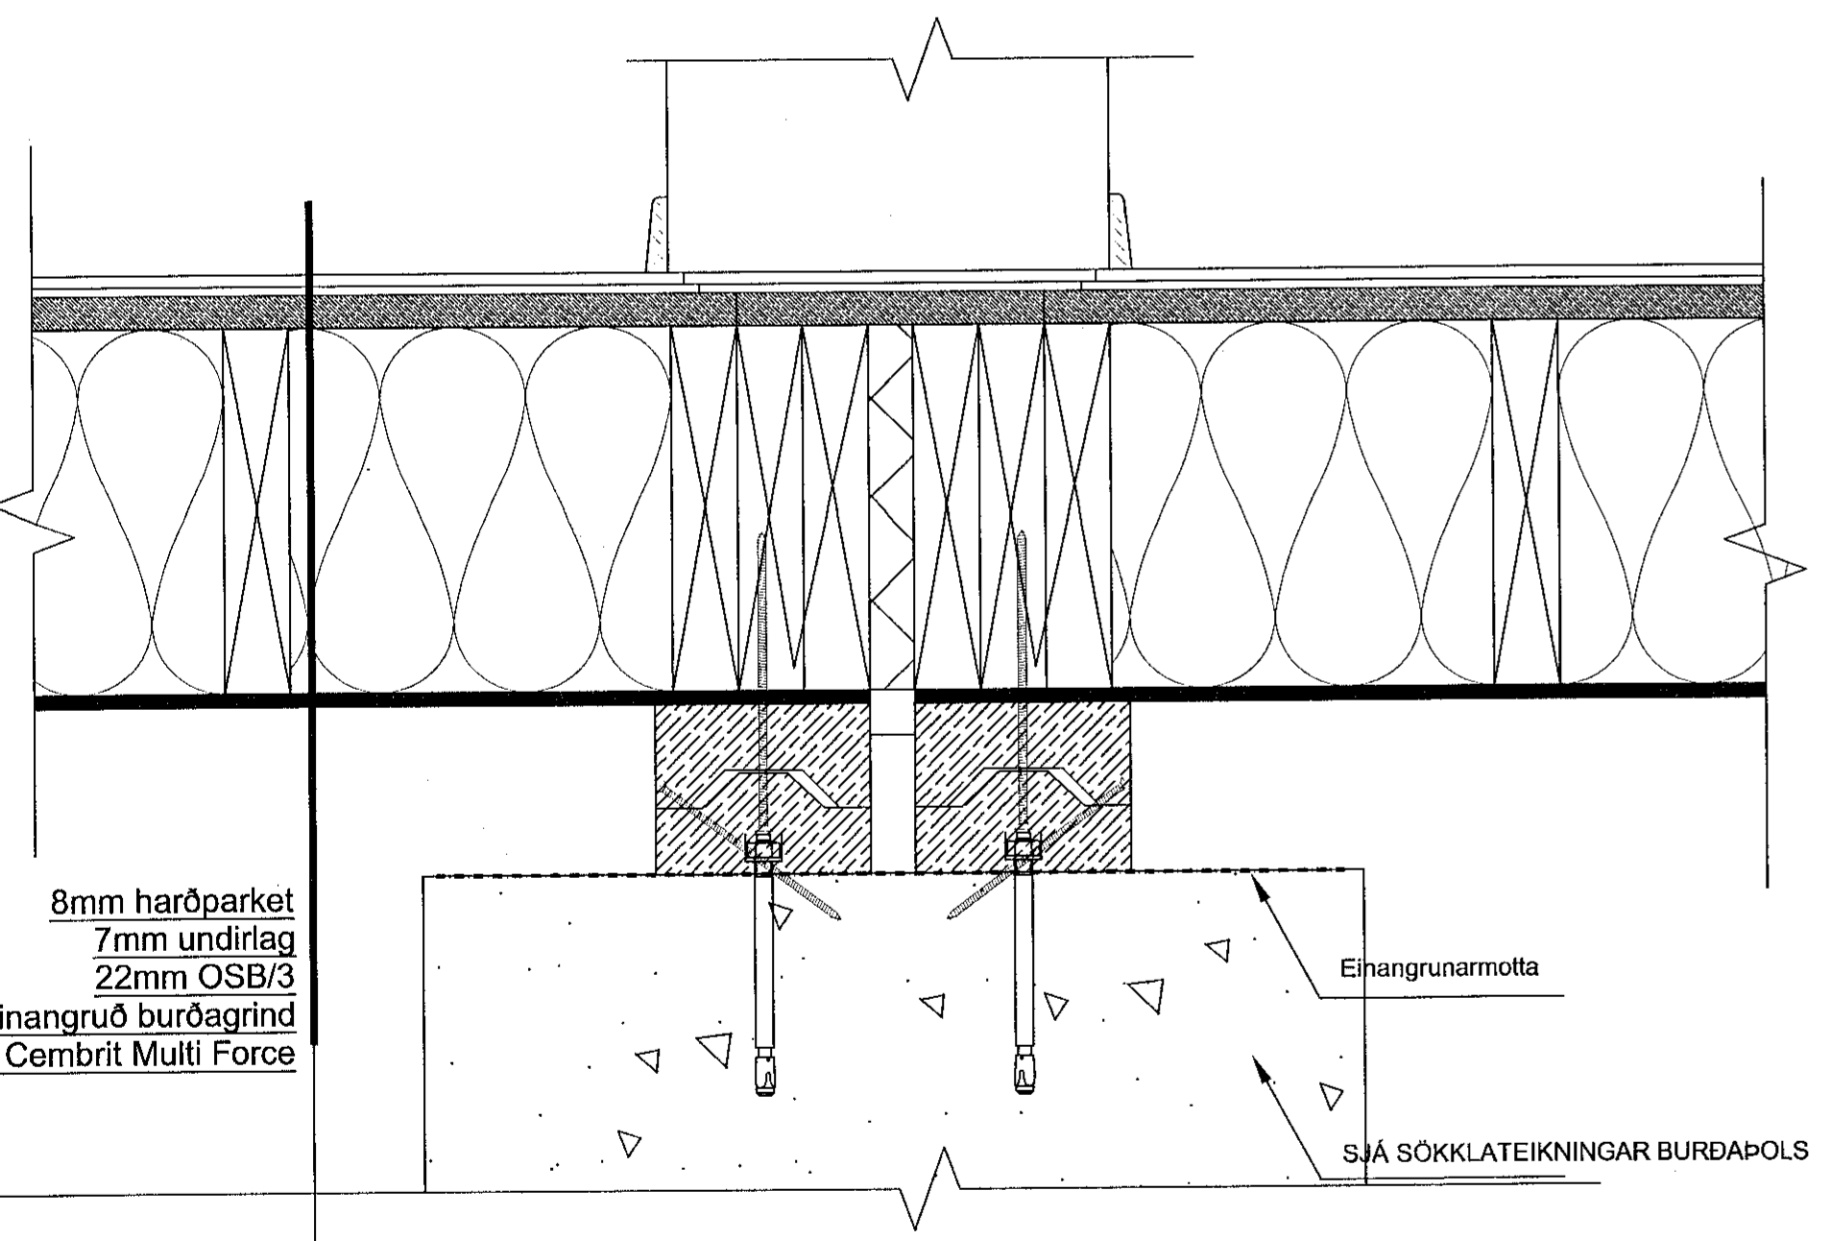

DEILI 11(600)
LÓÐRÉTT HEFÐBUNDIÐ DEILI Í
SAMSKEYTI MÓDULA VIÐ SÖKKUL

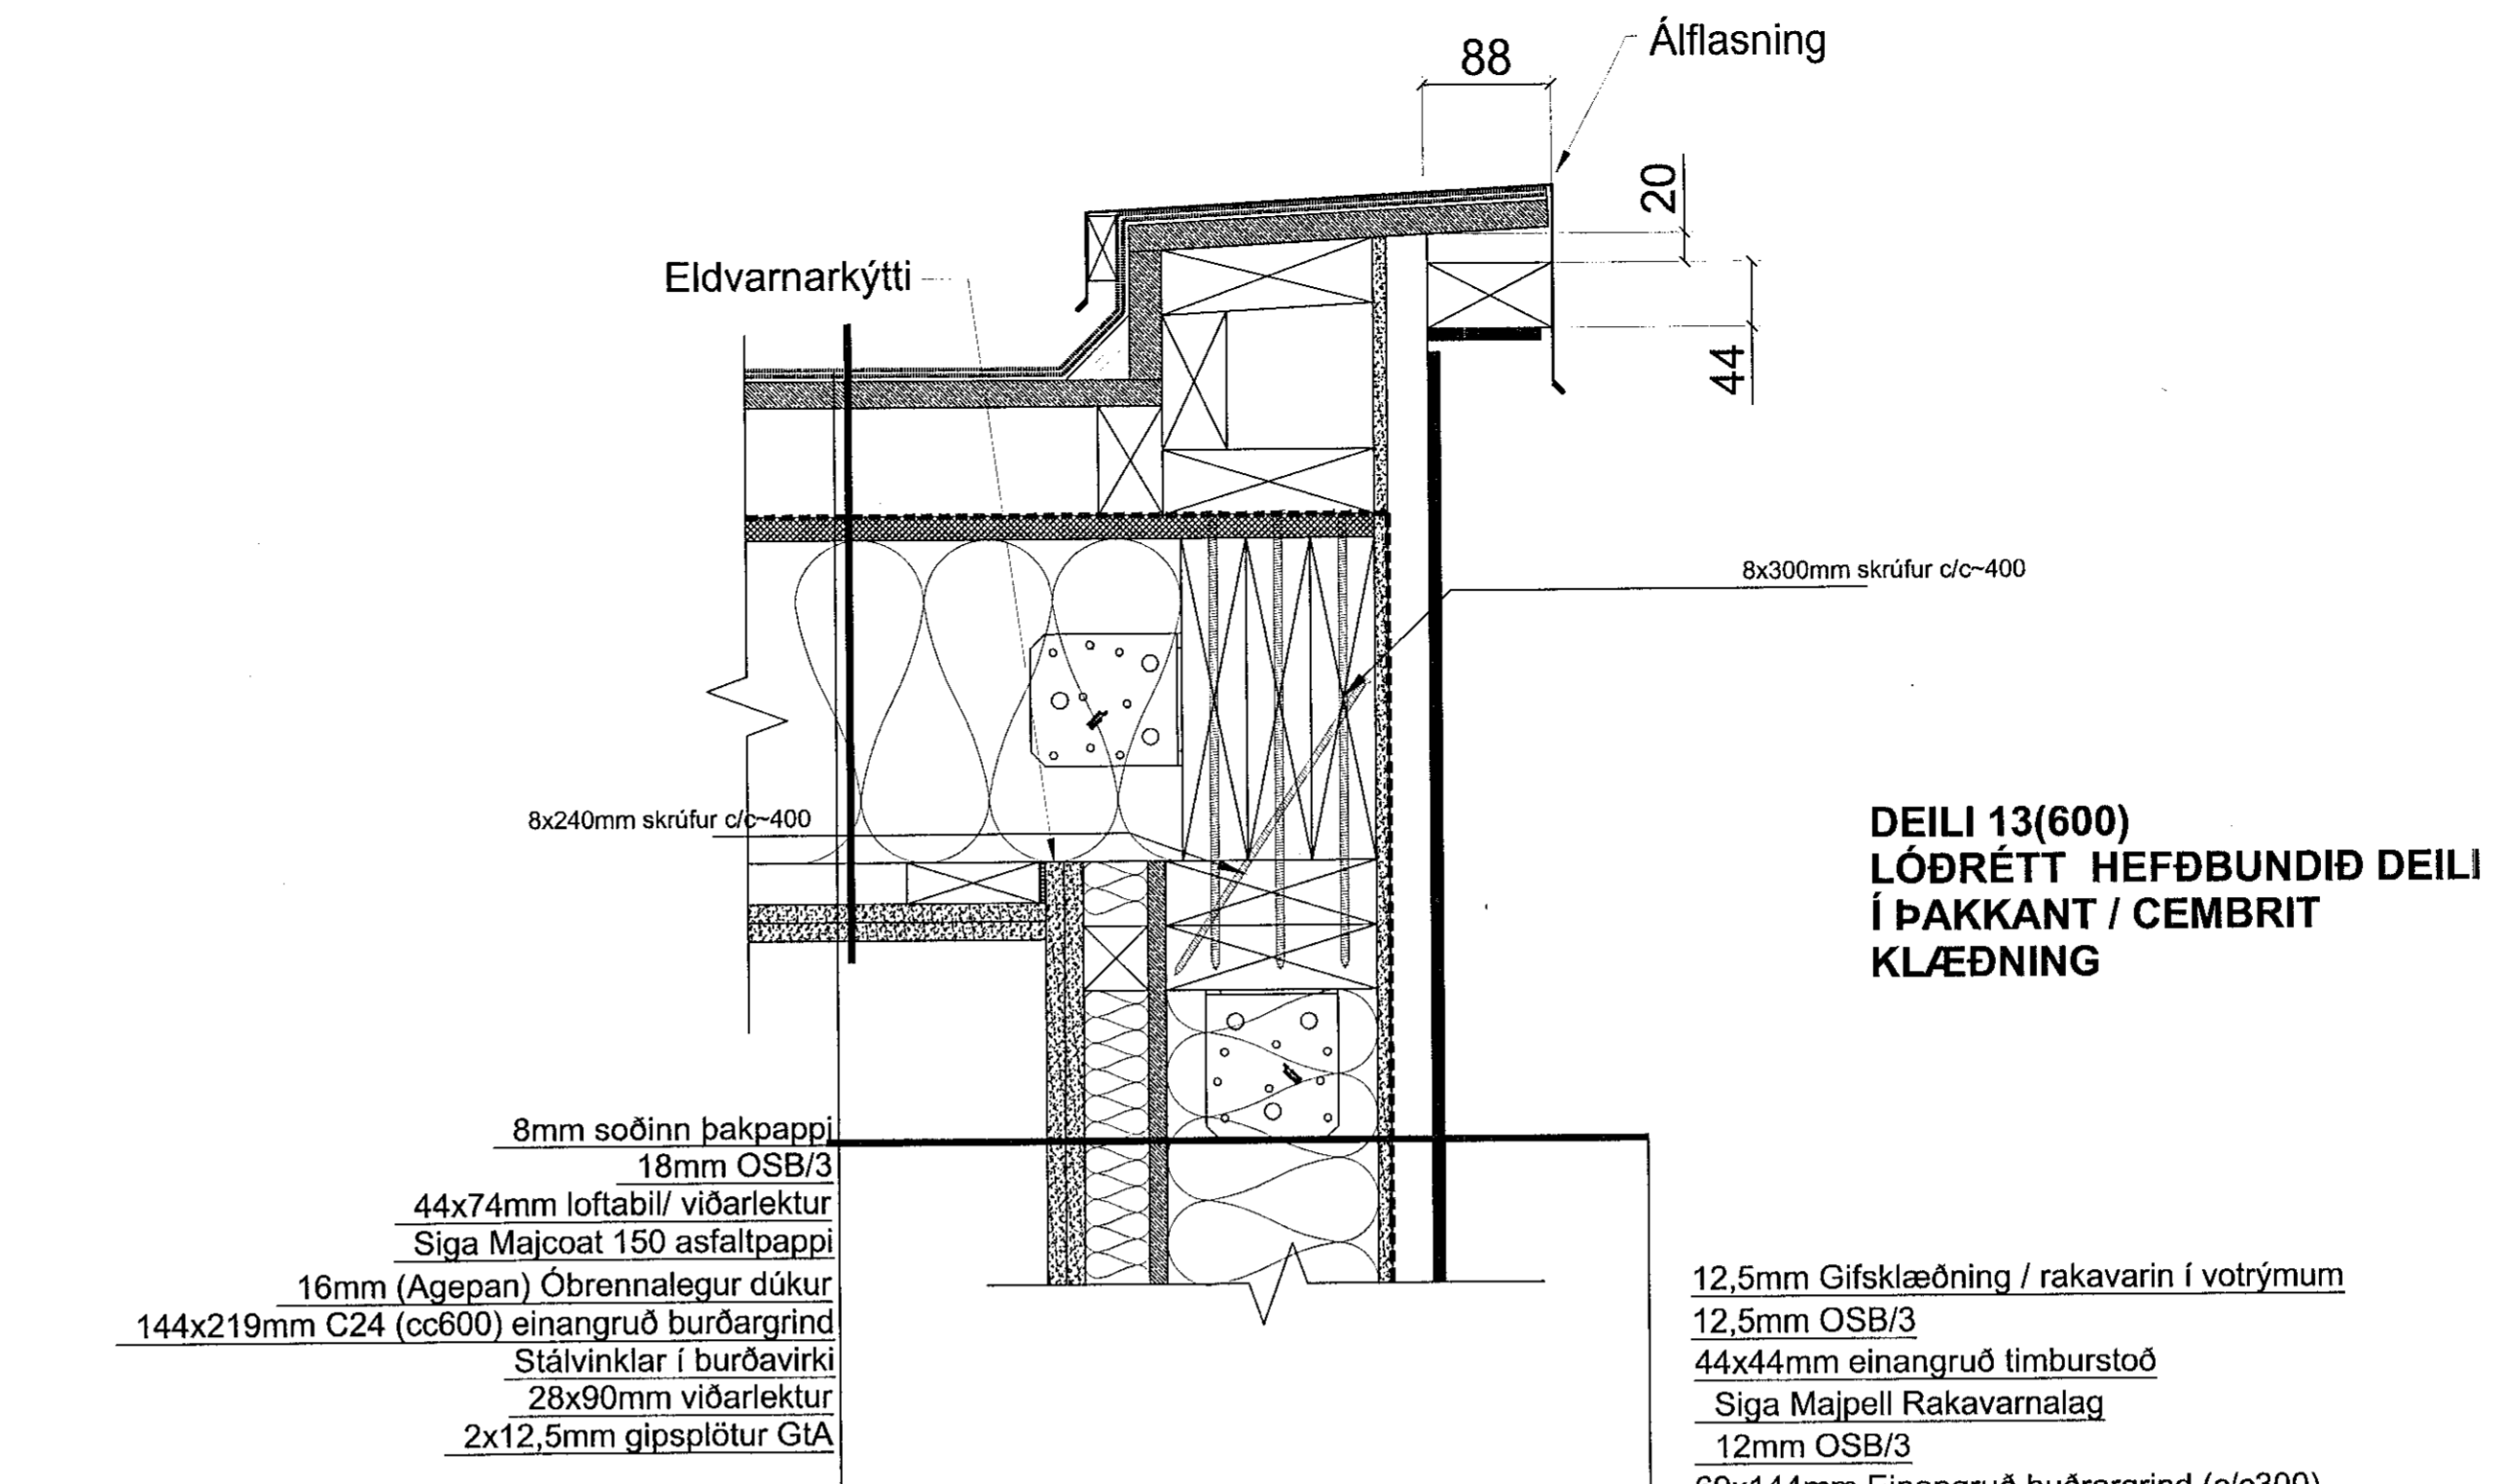

DEILI 13(600)
LÓÐRÉTT HEFÐBUNDIÐ DEILI
Í PAKKANT / CEMBRIT
KLÆÐNING

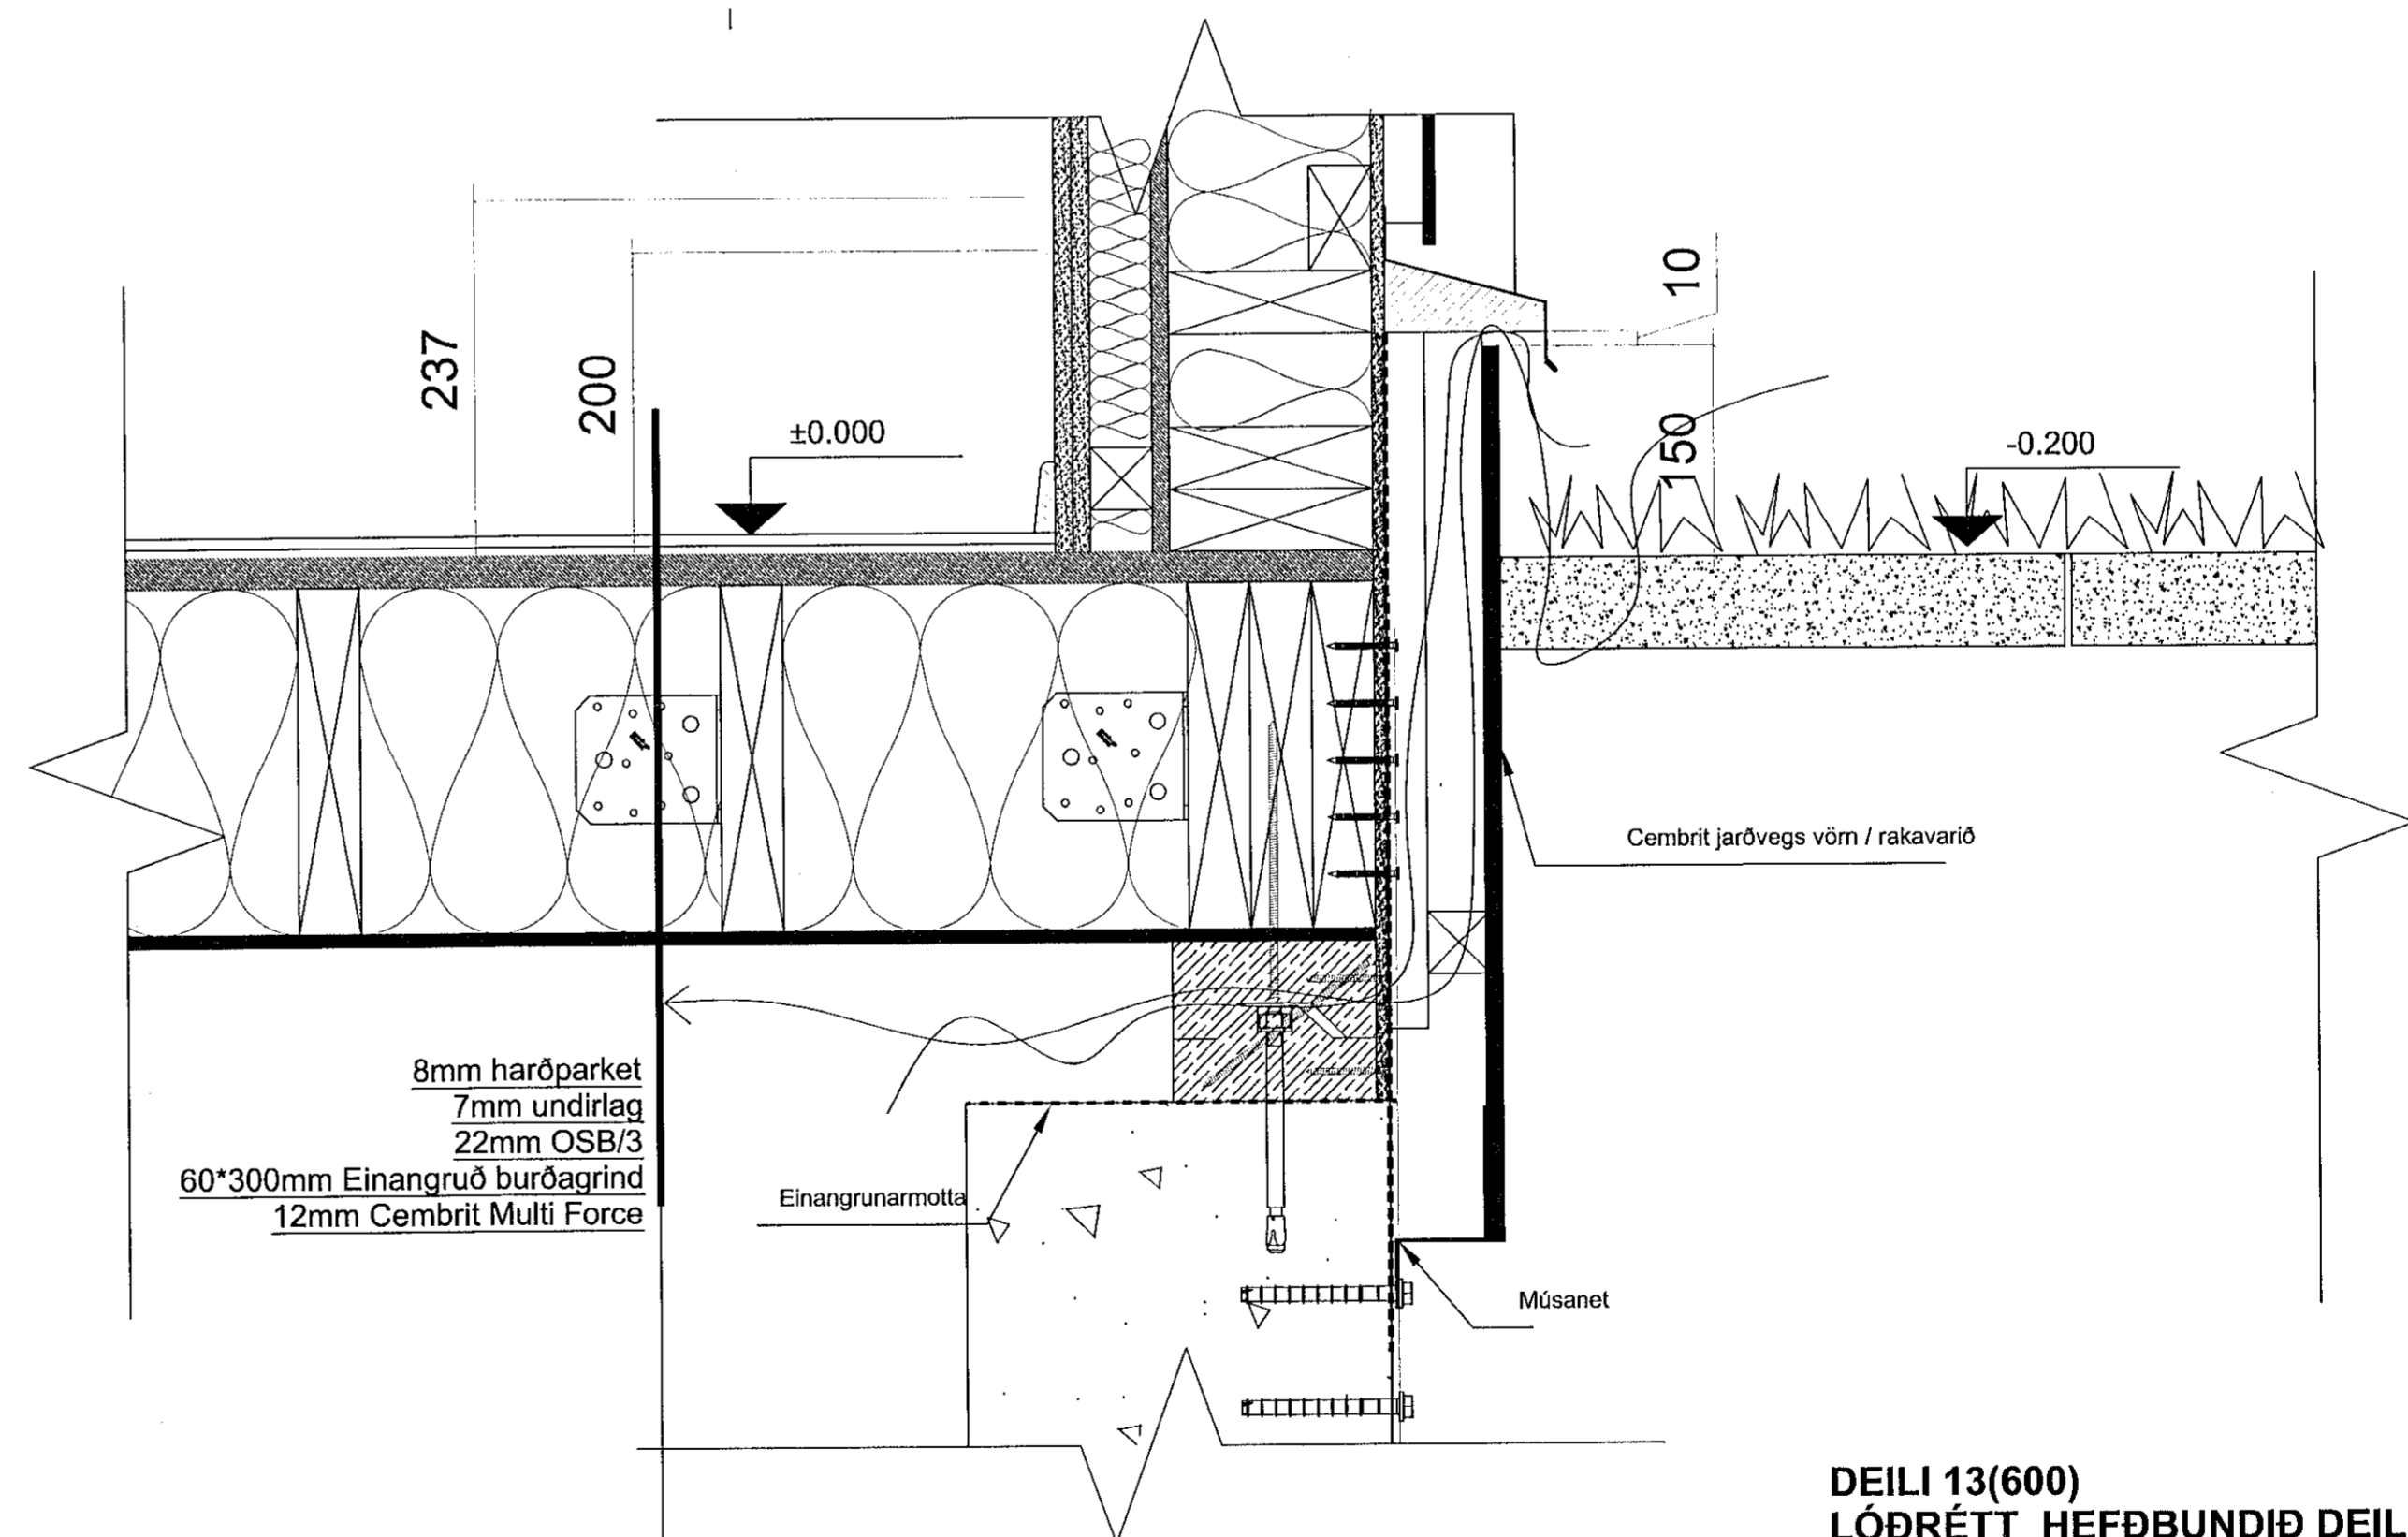

DEILI 13(600)
LÓÐRÉTT HEFÐBUNDIÐ DEILI
SÖKKULL Í CEMBRIT
KLÆÐNINGU

Útg. | Skýring / Breyting | Dags. | Tíðni / Yfirlit

VERKNAFNI / EIGNAR
FJÖLBÝLISHÚS
TÍÐING VEGVIS
HÁDEGISSKARD 16
GATNAÐARSTÆTUNG
VERKTEIKNING
DEILILAUSNIR
LANDNÚMÉR: L225467
STAÐGR.: 1400-1-
MHL: 04
MKV.: 1:5
BLAÐSTÆRÐ: A1
ÚTGÁFA DAGS: 25.09.2019
TEIKNAD: SBJ - DG-KB

1805 **603 - 01**
VERKMR. RÆÐNR. ÚTGÁFA



Svava Björk Jónsdóttir
kt: 2812762239

Laugavegur 178 | Reykjavík | Sí: 8999958 | svava@svavajons.com

ÖLL AFNÖT OG AFRITUN TEIKNINGAR AB HLUFTA EDA Í HEND ERI HÁB SPRIFLEGGU LEYFI HÖFUNDA

Öll mál eru í mm. Mælió ekki af teikningum. Öll mál athugið á staðnum. Ósamræmi í teikningum og valafróði skal tilkynna arkitektum strax.