



Upprunalegur hönnuður:


UNDRIRTTUN  
HÖNNUNARSTJÓRA  
Svava Björk Jónsdóttir  
kt: 2812782239

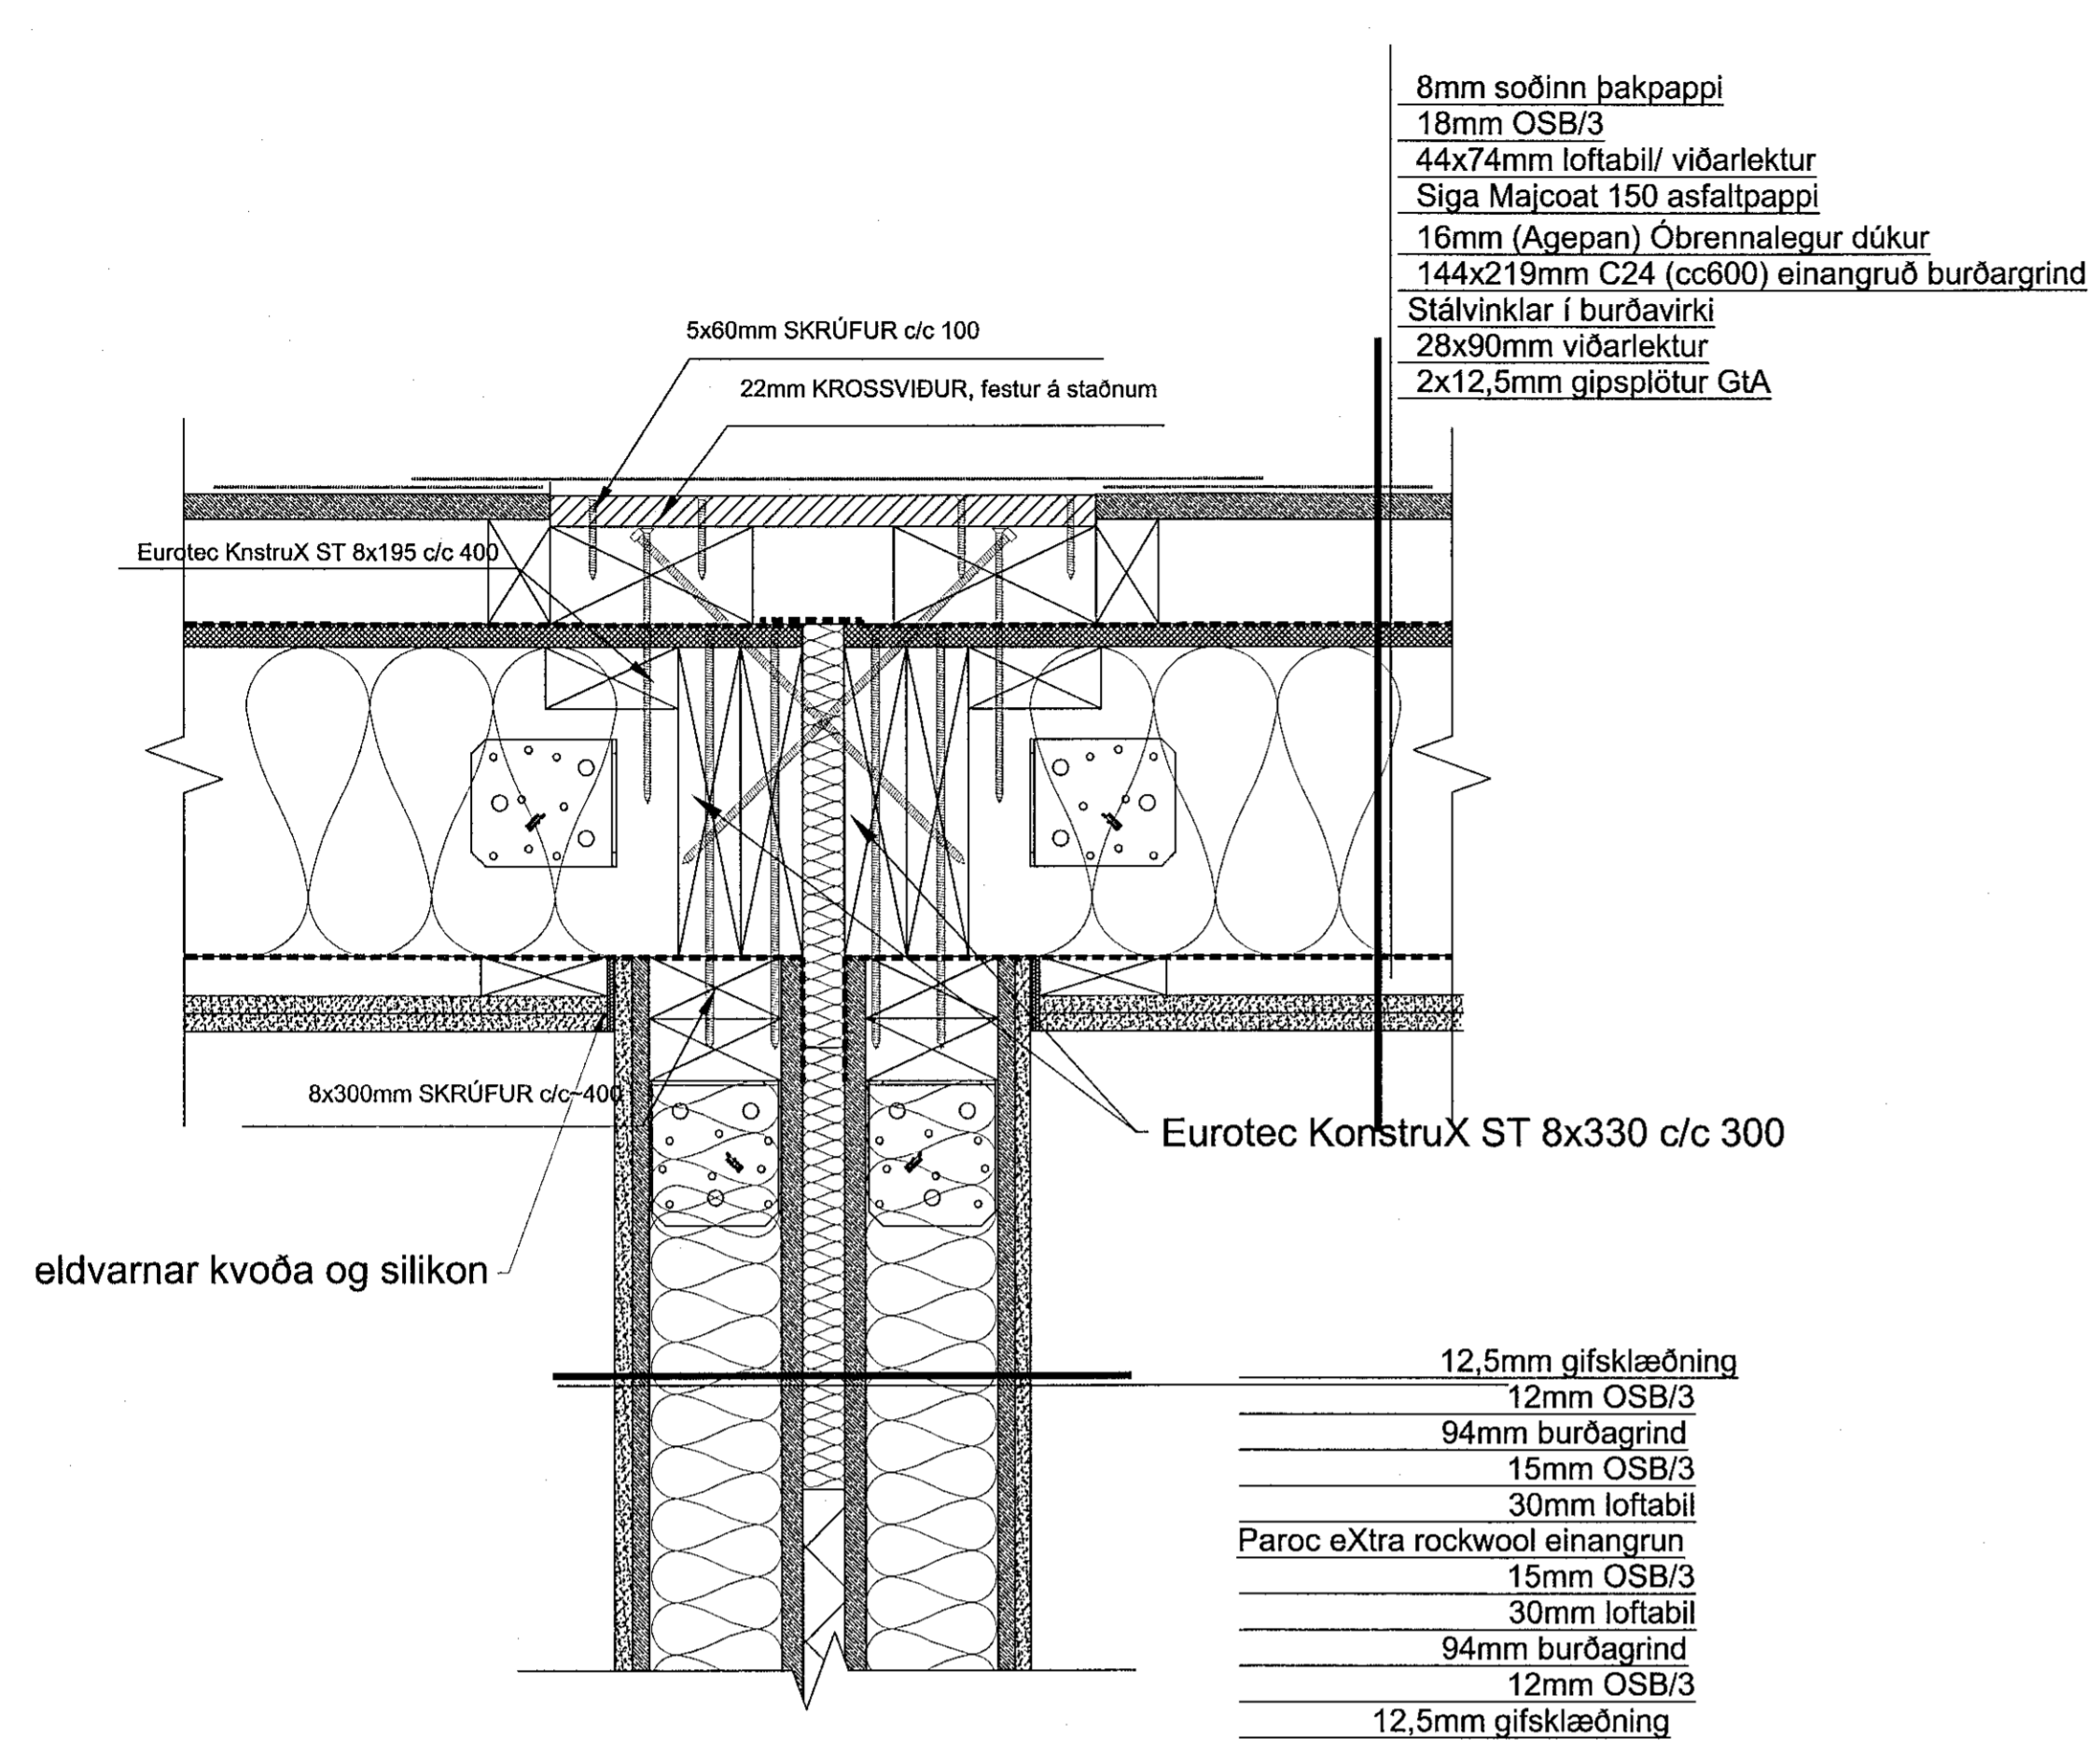


DEILI 17 (600)  
LÖÐRÉTT HEFÐBUNDIÐ DEILI  
VIÐ SAMSEYTI MÓDULA  
MILLI ÍBÚÐA

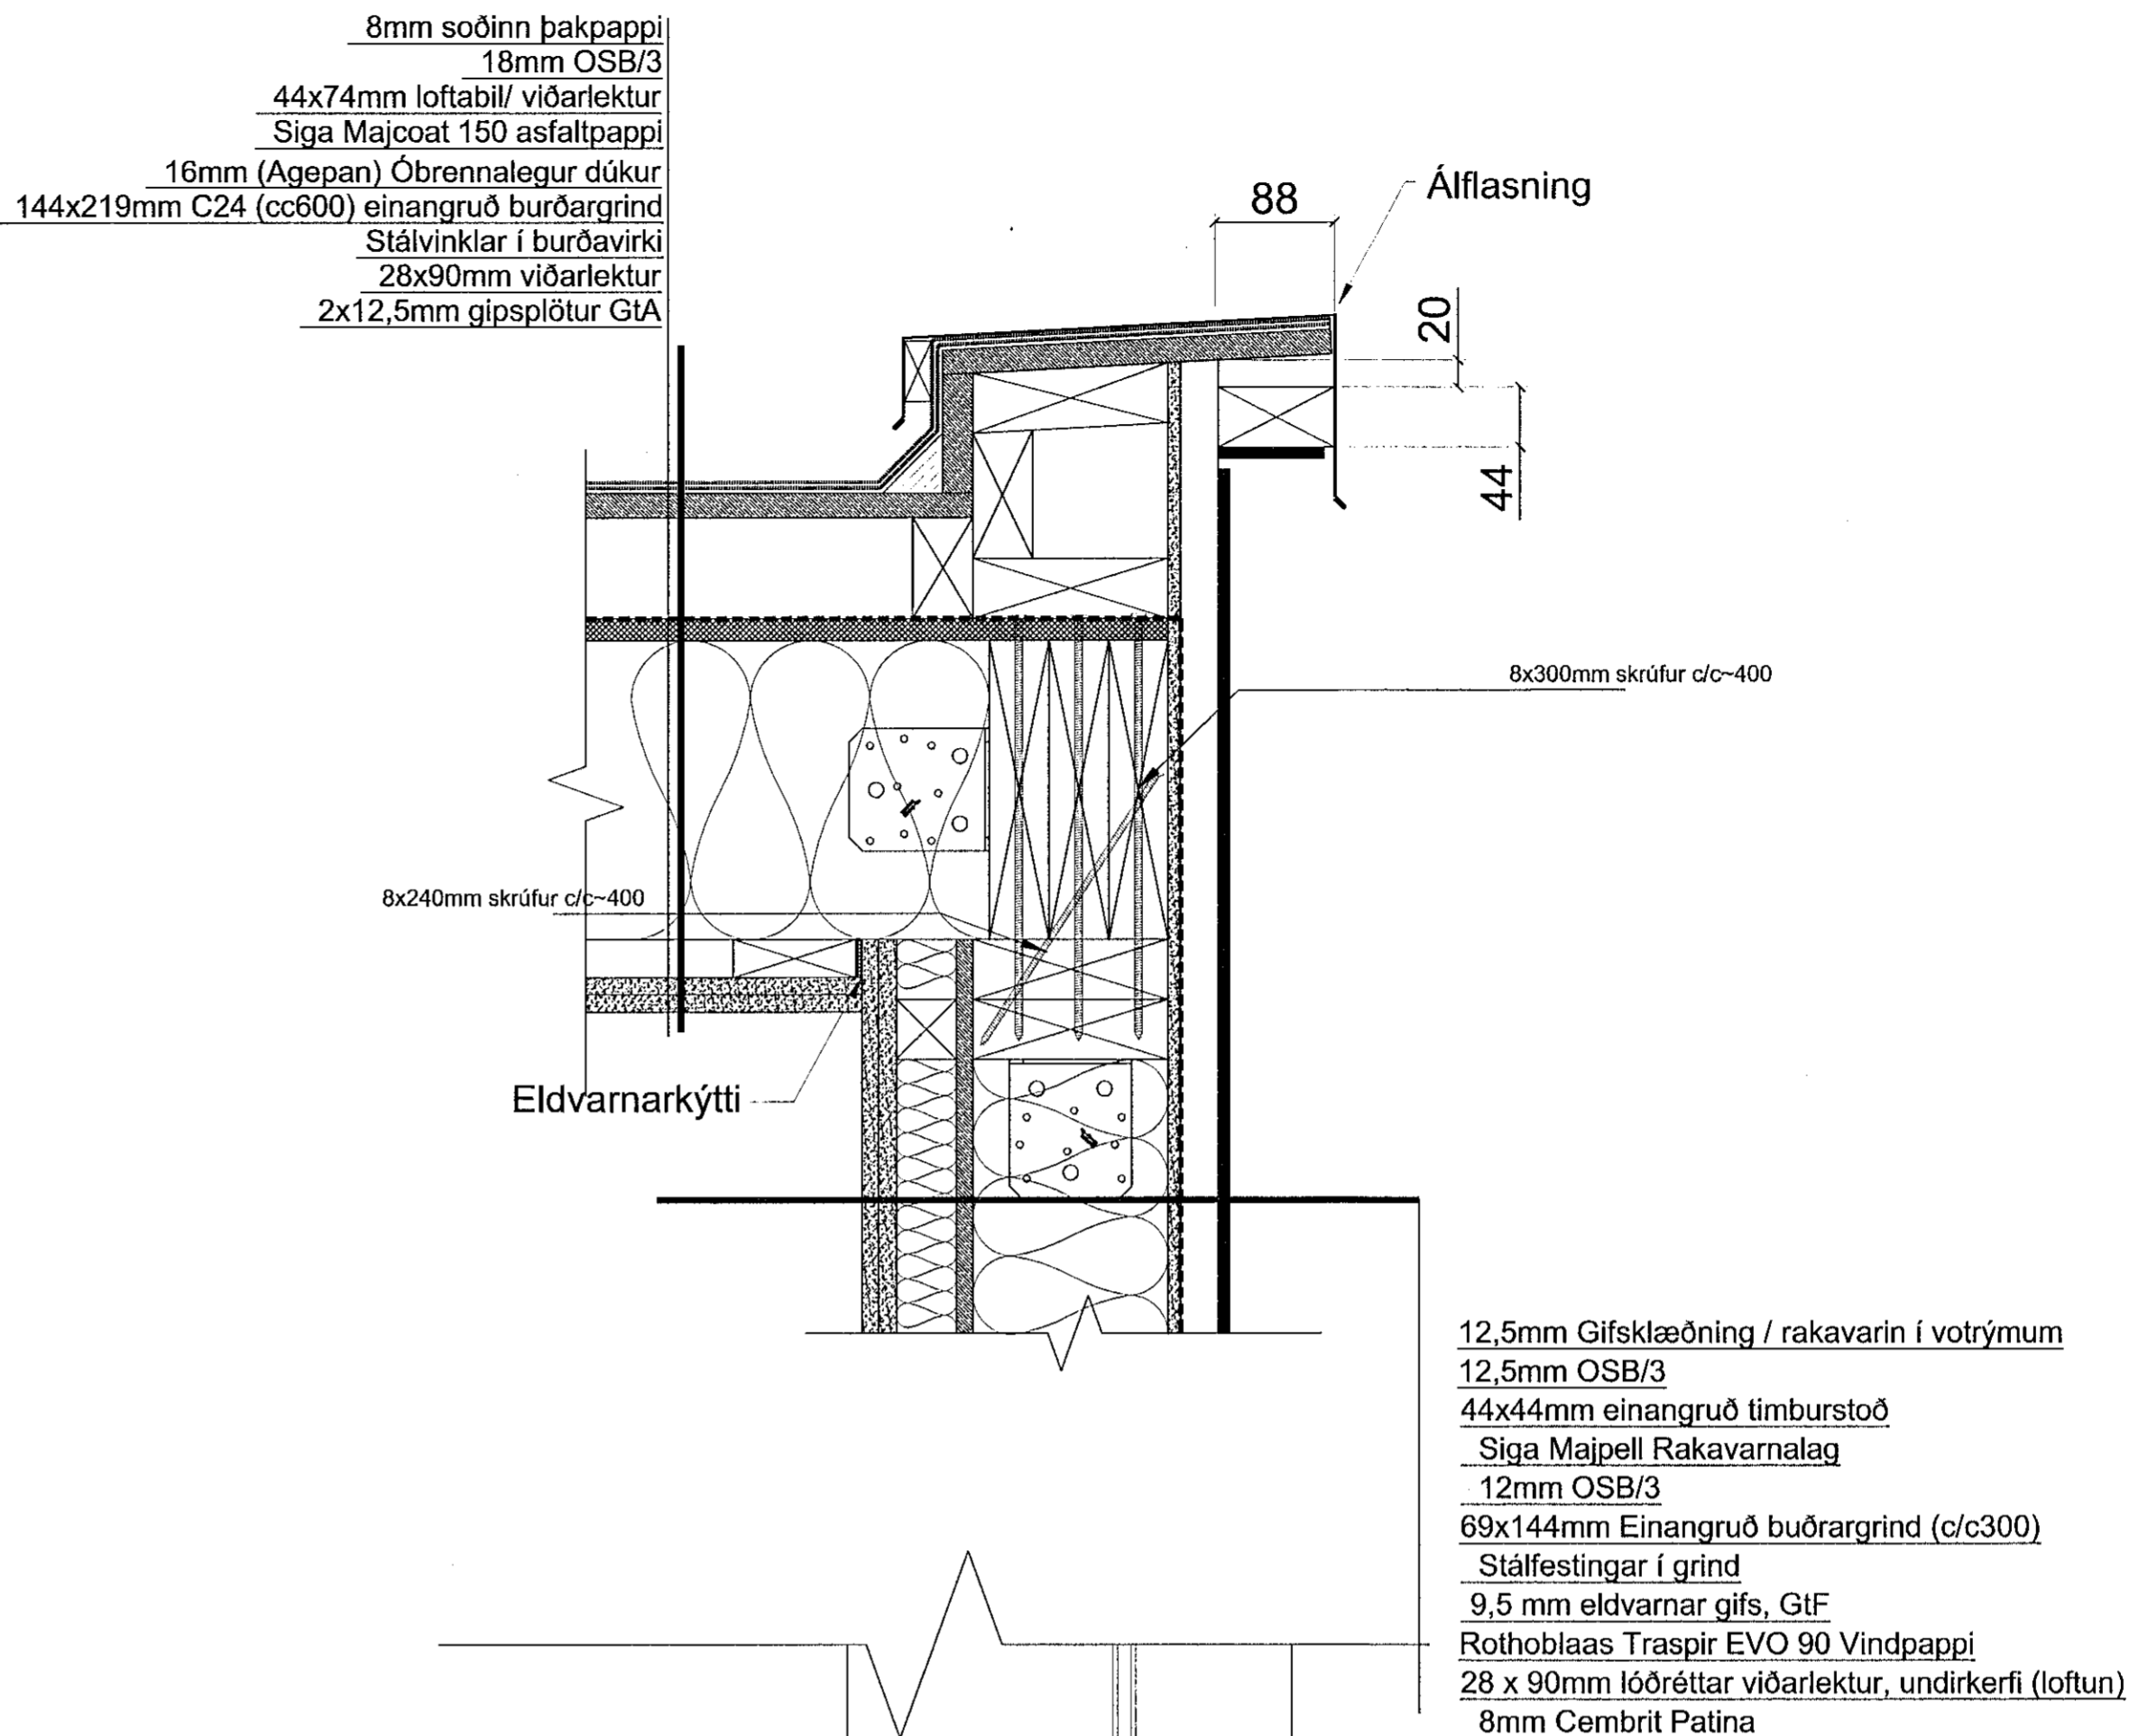

DEILI 19 (600)  
LÖÐRÉTT HEFÐBUNDIÐ DEILI  
VIÐ ÞAKKANT CEMBRIT

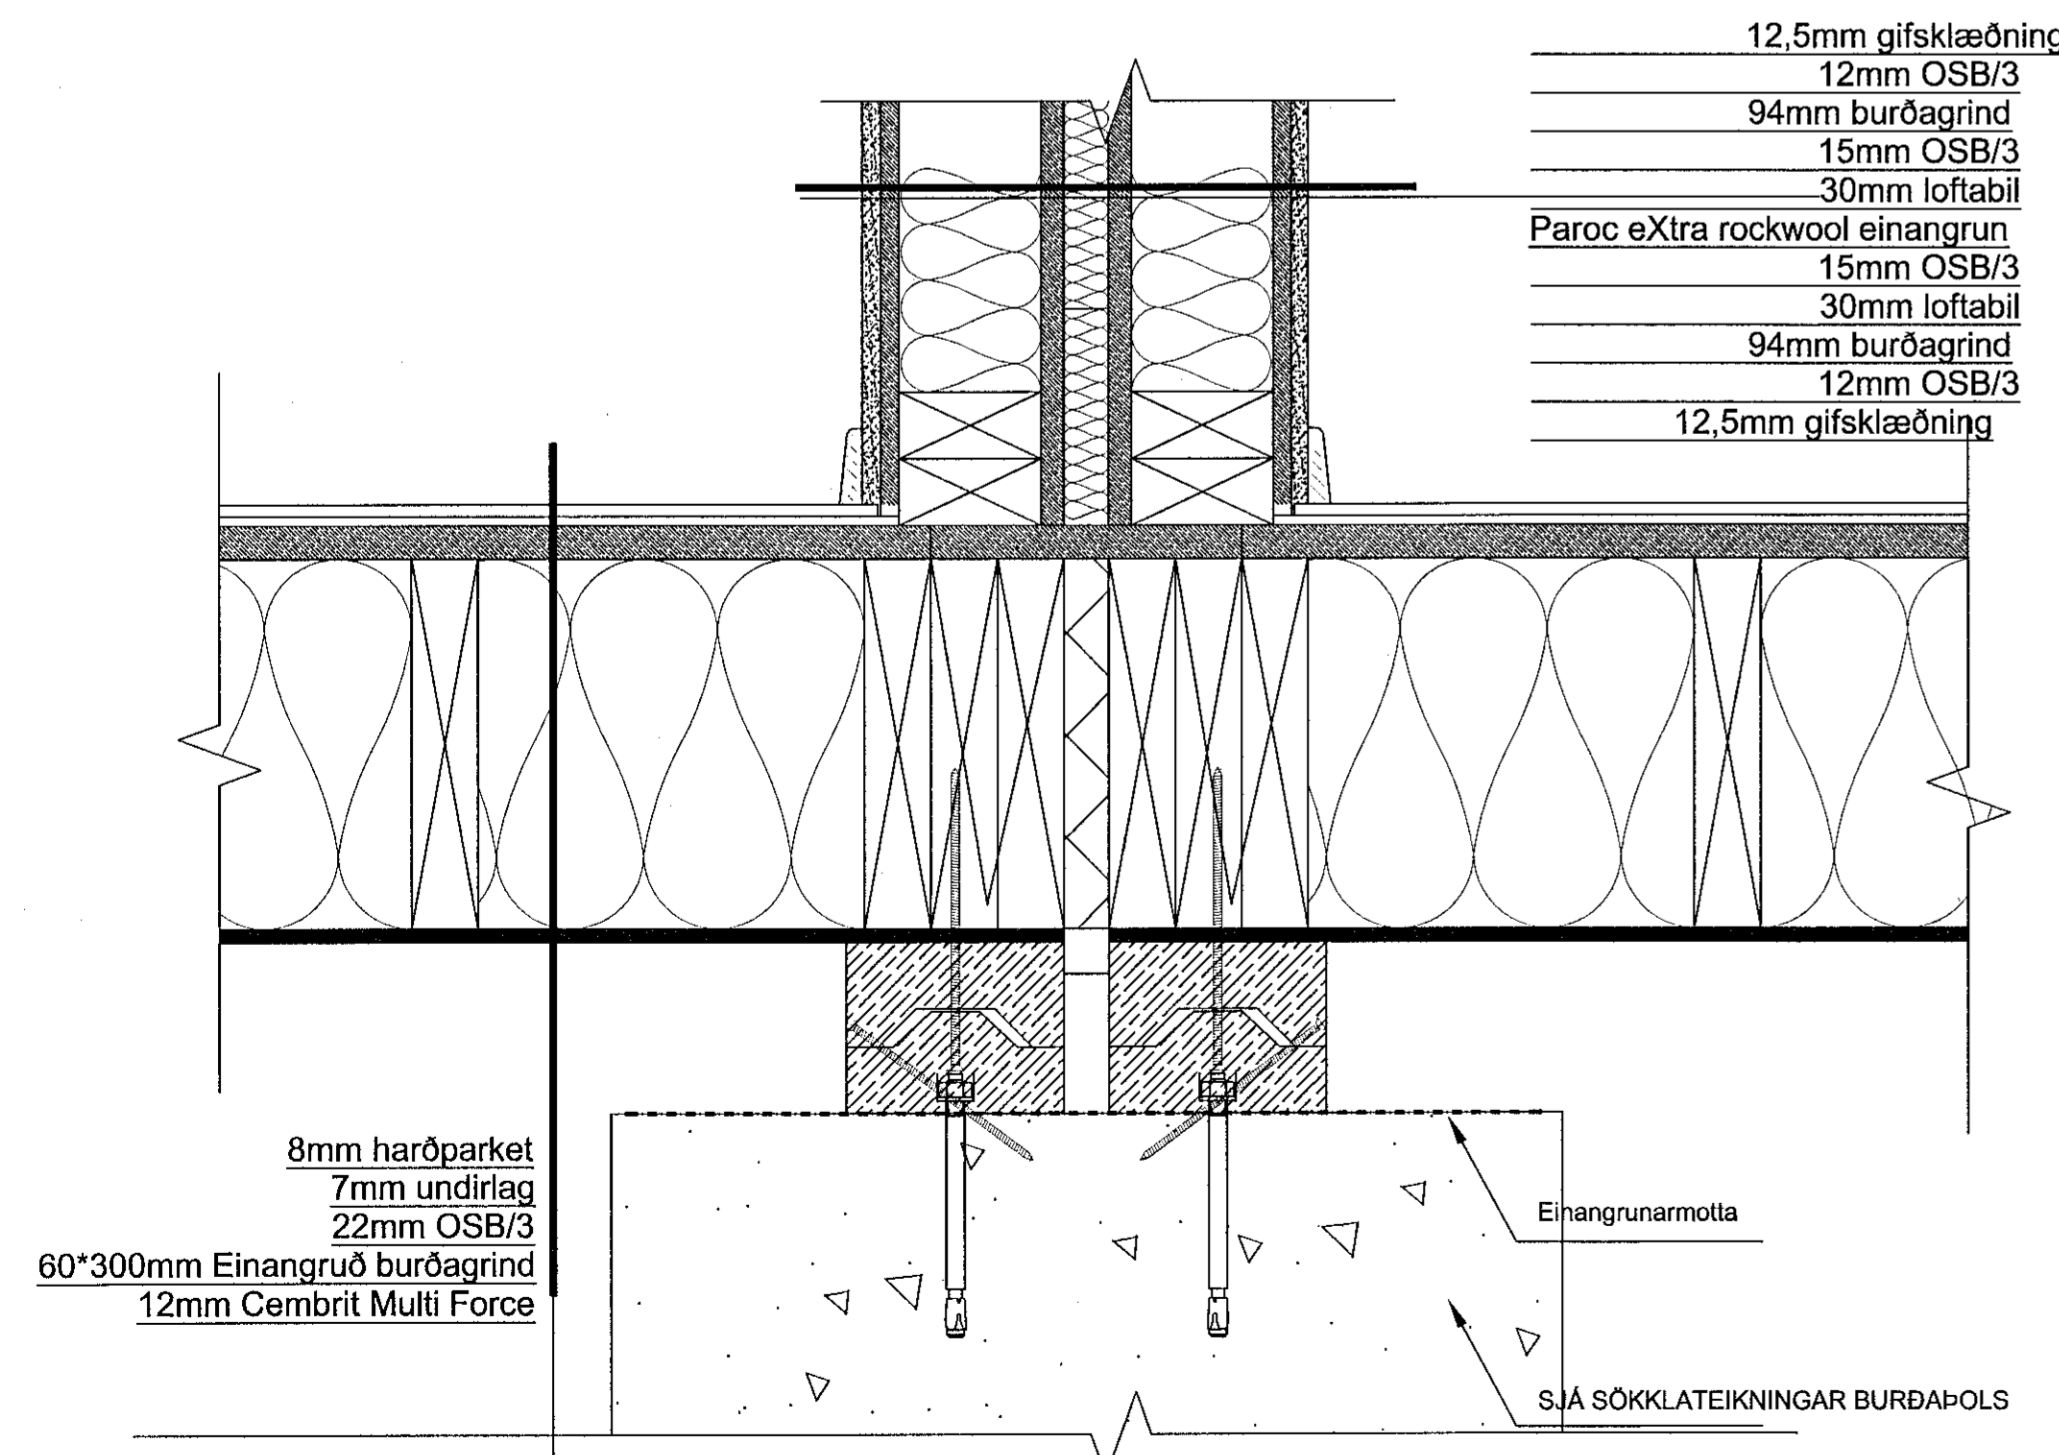

DEILI 18 (600)  
LÖÐRÉTT HEFÐBUNDIÐ DEILI  
VIÐ SAMSEYTI MÓDULA  
MILLI ÍBÚÐA VIÐ SÖKKUL

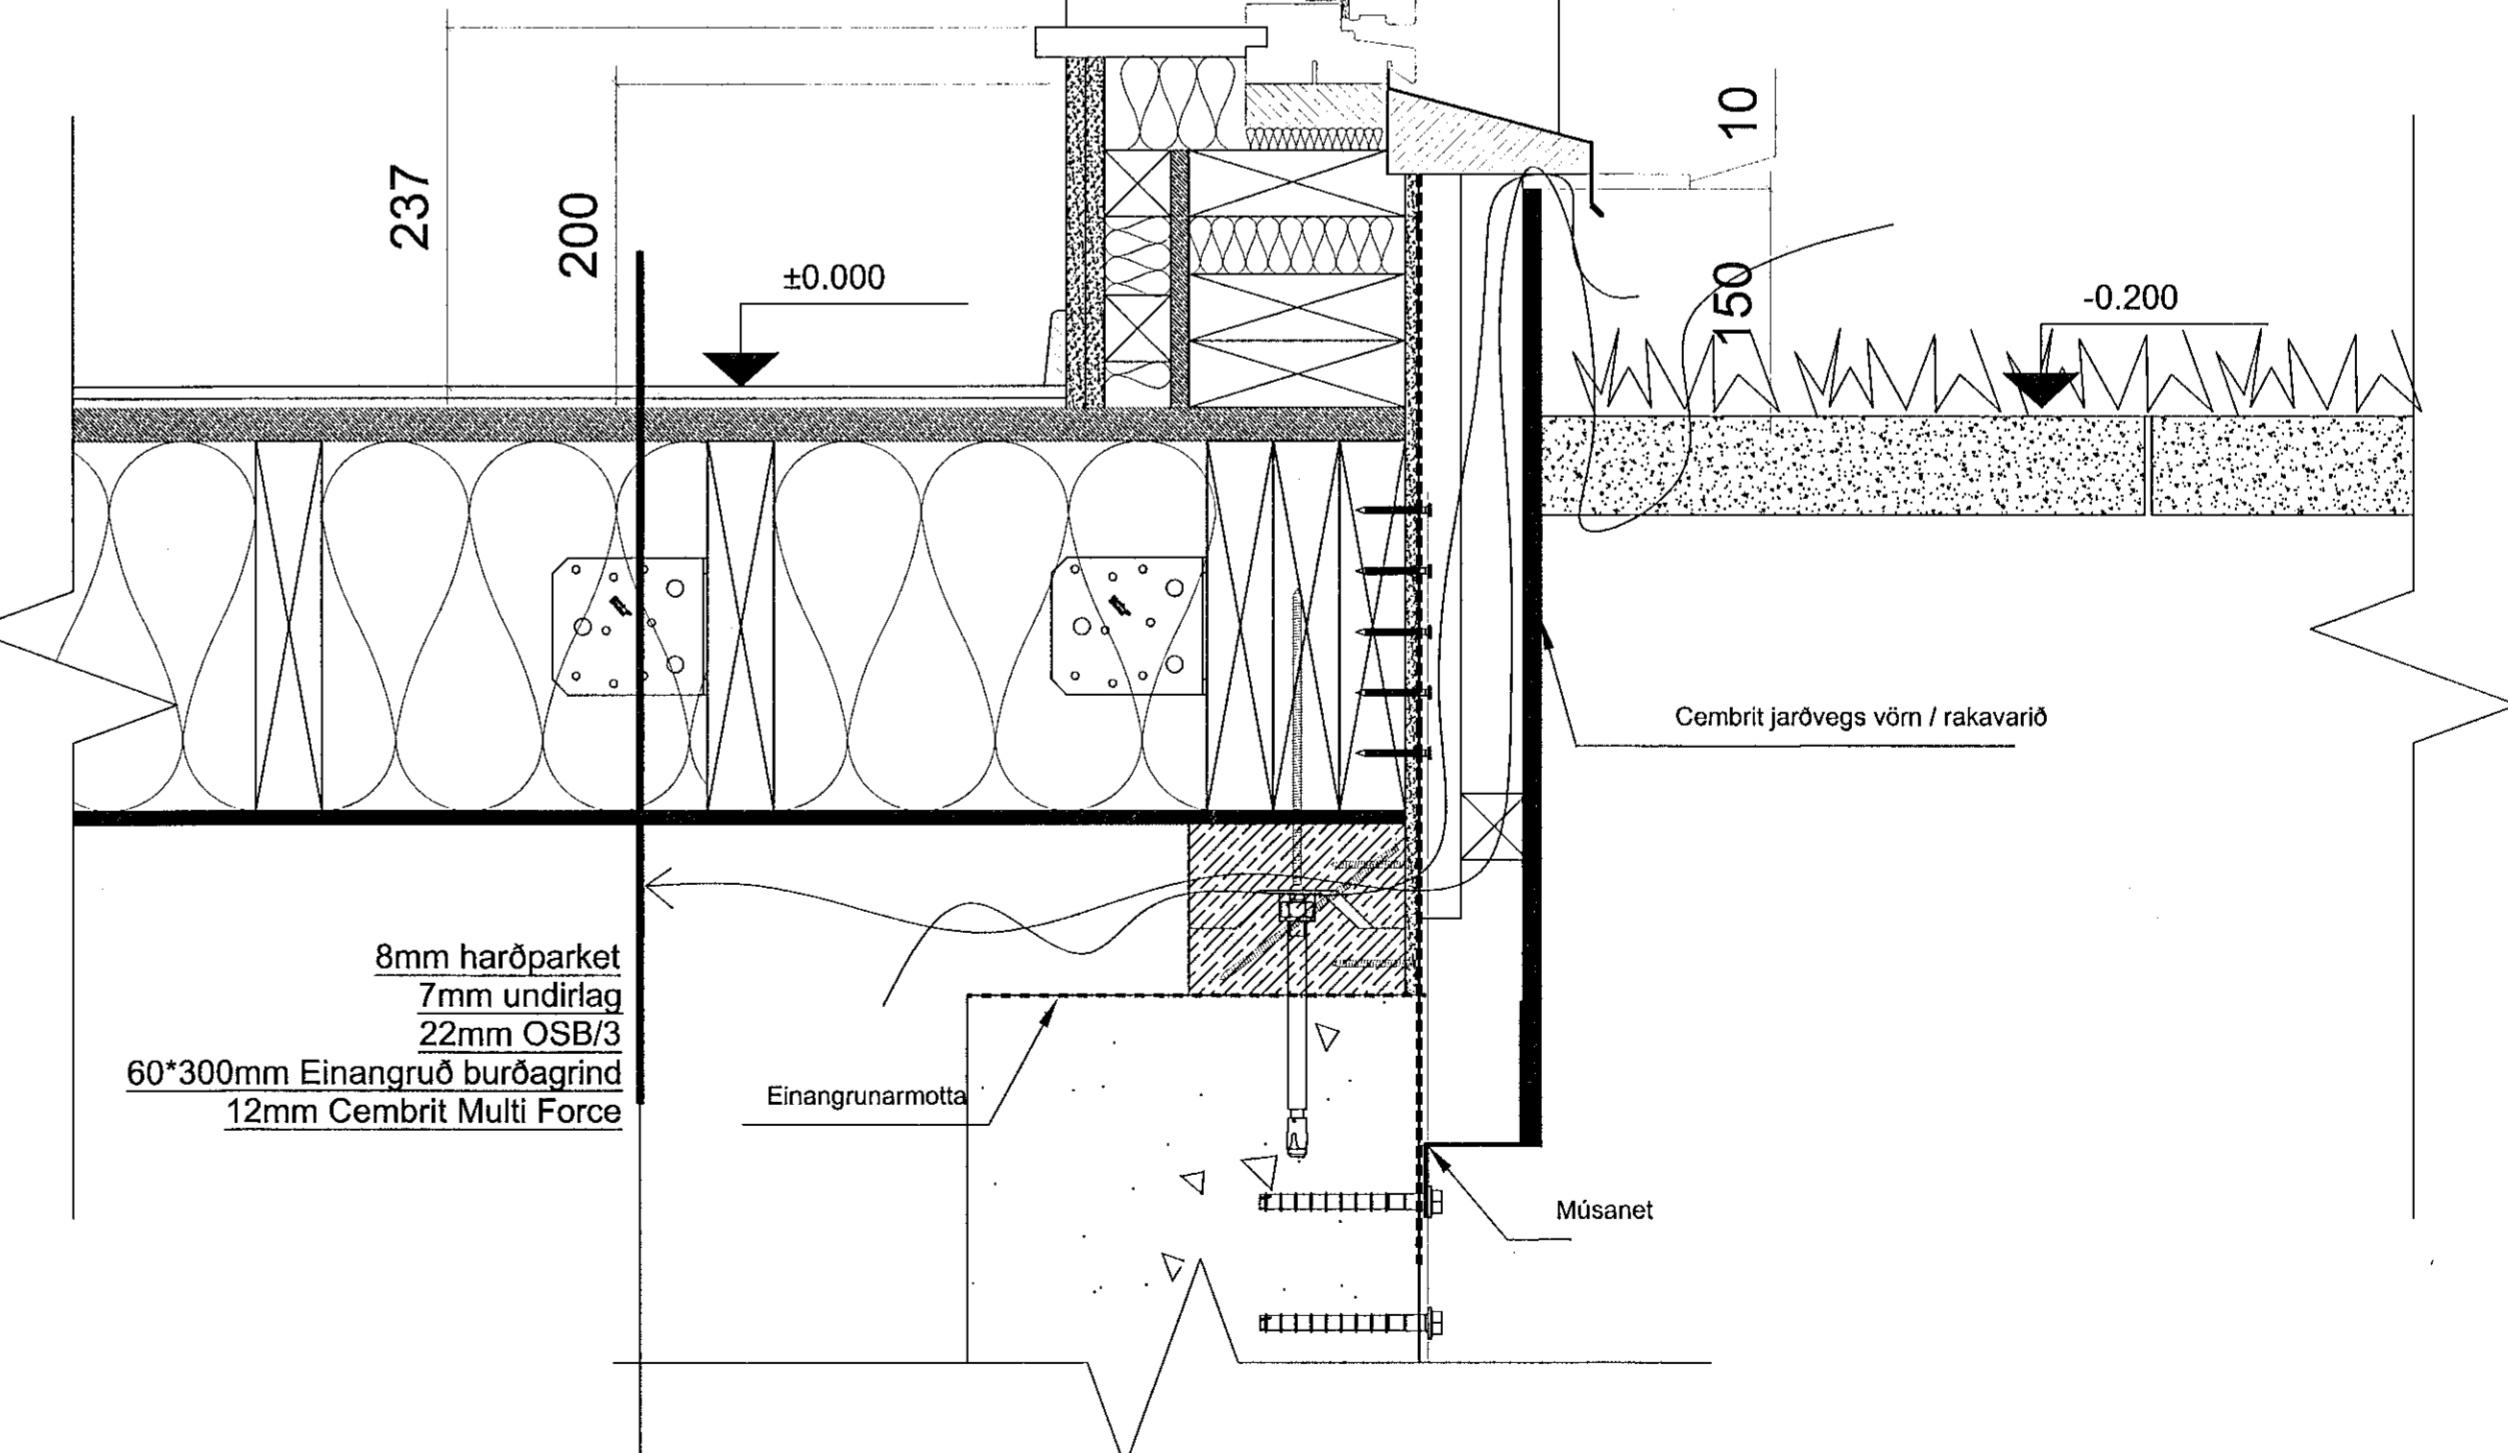

DEILI 20 (600)  
LÖÐRÉTT HEFÐBUNDIÐ DEILI  
VIÐ SÖKKUL / CEMBRIT

VERKKAUPI / EIGANDI  
**FJÖLBÝLISHÚS**  
TEGUND VERKS


HÁDEGISSKARD 16  
GATAHEIÐIÞING

VERKTEIKNING  
DEILILAUSNIR  
FRÁGANGUR VIÐ  
SVÁLIR

LANDNÚMÉR: L225467  
STAÐGR.: 1400-1-  
MHL.: 03  
MKV.: 1:5  
BLAÐS TÆRD.: A1  
ÚTGÁFA DAGS: 25.09.2019  
TEIKNAG.: SBJ - DG-KB

1805  
VERKNEI.

604 - 01  
RÁÐNL. ÚTGÁFA

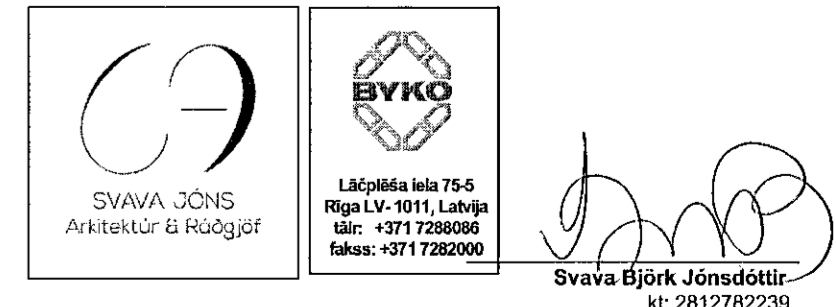

Öll mál eru í mm. Mælió ekki af teikningum. Öll mál athugist á staðnum. Ósamræmi í teikningum og vafastríði skal tilkynna arkitektum strax.