


Samþykkt þann
16 OCT 2019
Byggingarfulltrúi i Hólmavík
F.h. Sigurður Steinar Jónsson


Upprunalegur hönnuður:

UNDIRRITUN
HÖNNUNARSTJÓRA
Svava Björk Jónsdóttir
kt. 2812782239


- TIMBURBORD 28x90
- LEKTA Í HALLA 44x44
- Icopal Polar DÚKUR 2 layers
- OSB22mm
- TIMBURGRIND 45x220, SKORIN Í 1,42GRÁÐU HALLA
- TIMBURGRIND 28x90 cc300mm
- Cembrit multiforce 12mm (REI 60 KRÖFUR ÞÁ ER TVÖFALT LAG ÞAR SEM VIÐ

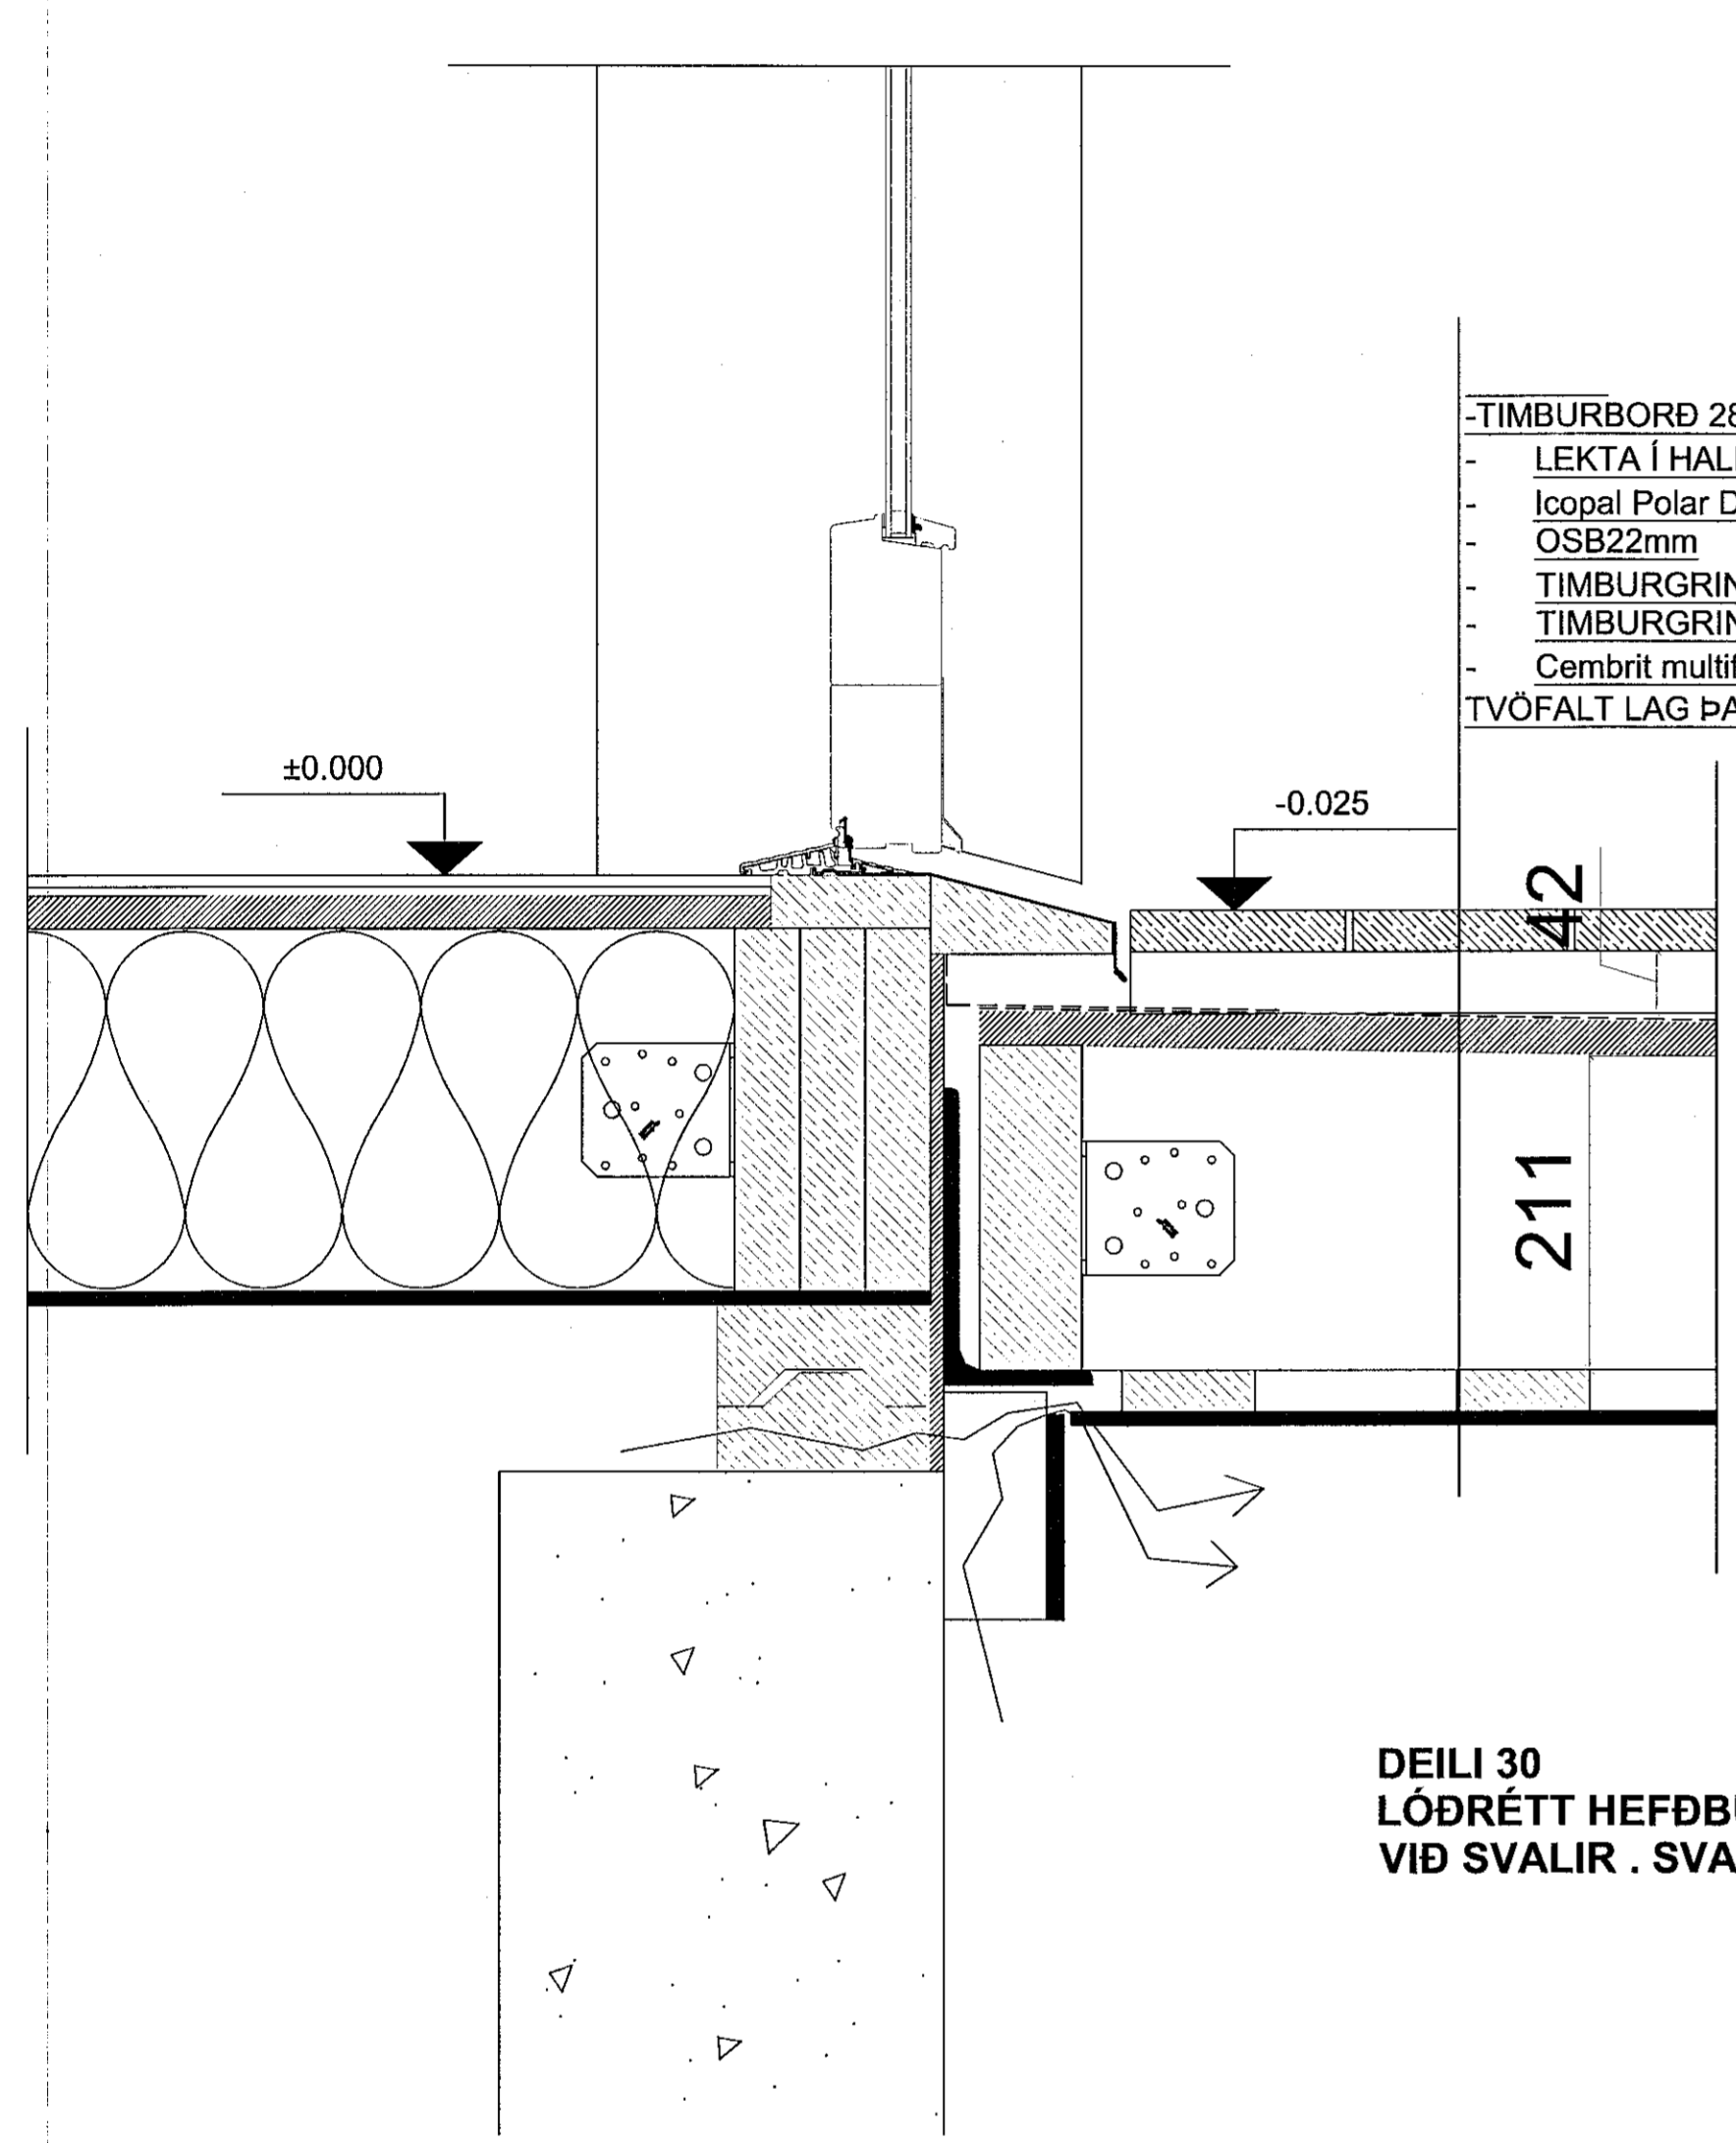


DEILI 30
LÓÐRÉTT HEFÐBUNDIÐ DEILI
VIÐ SVALIR . SVALAHURÐ

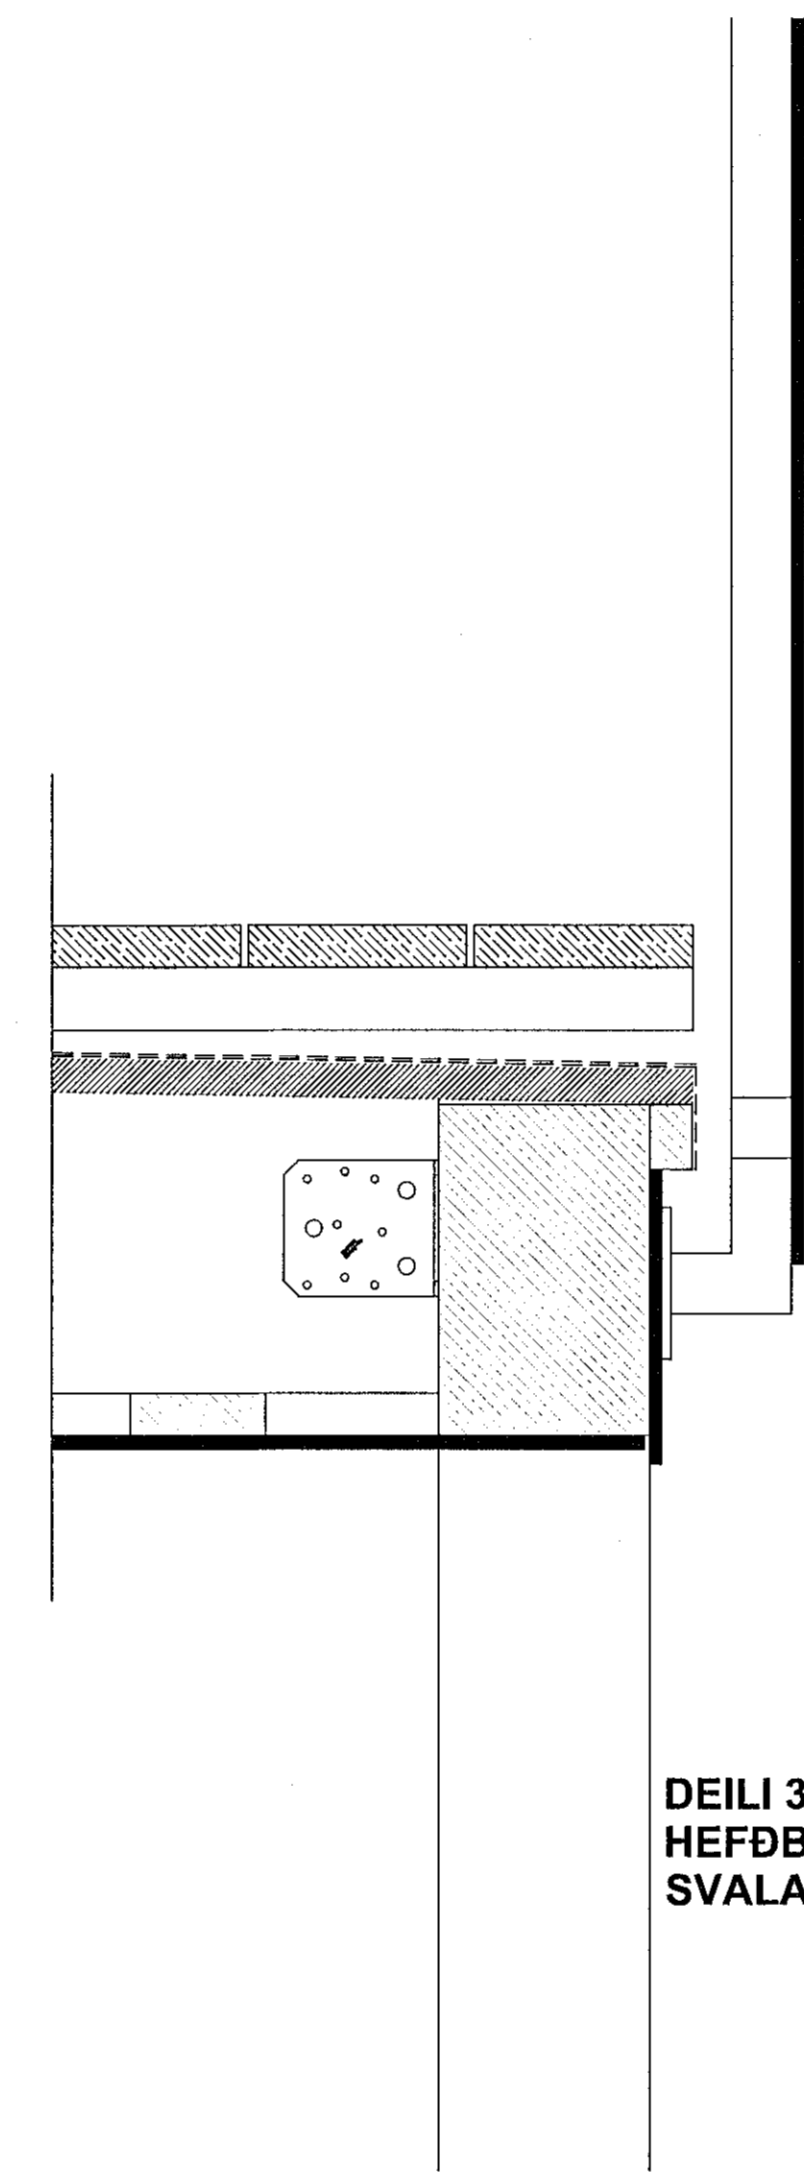

DEILI 31 LÓÐRÉTT
HEFÐBUNDIÐ DEILI VIÐ
SVALA HANDRIÐ

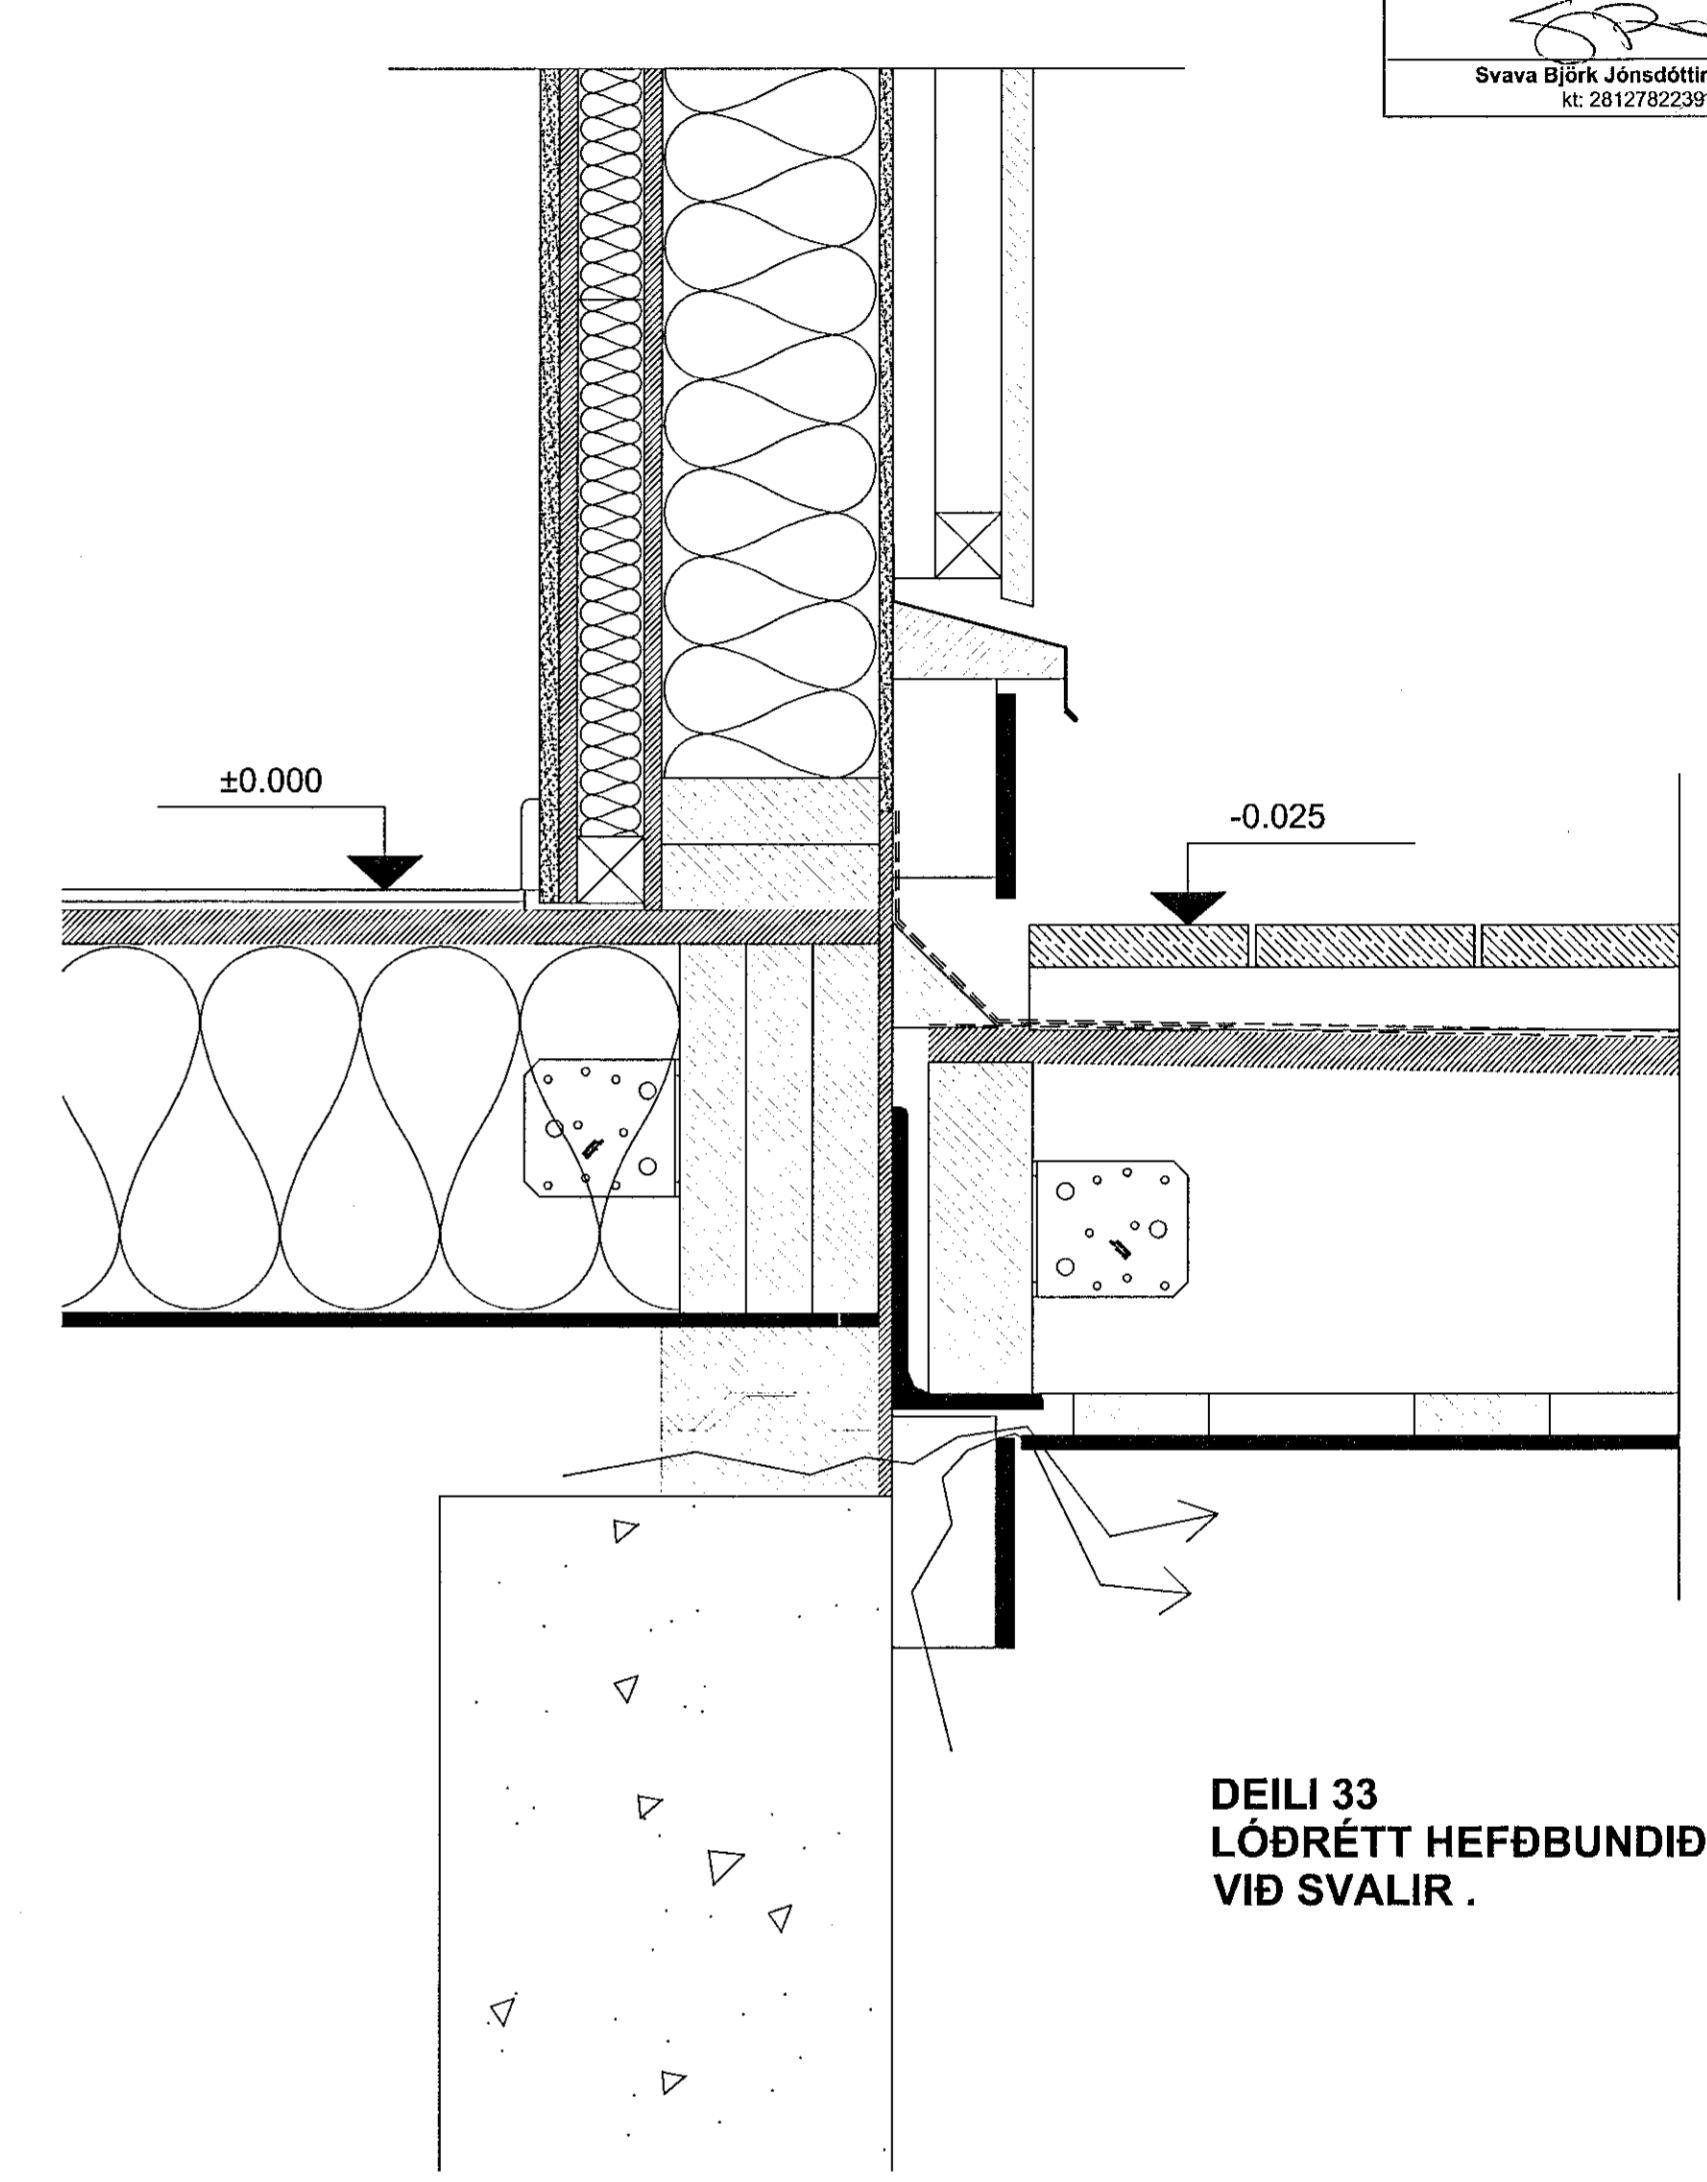

DEILI 33
LÓÐRÉTT HEFÐBUNDIÐ DEILI
VIÐ SVALIR .

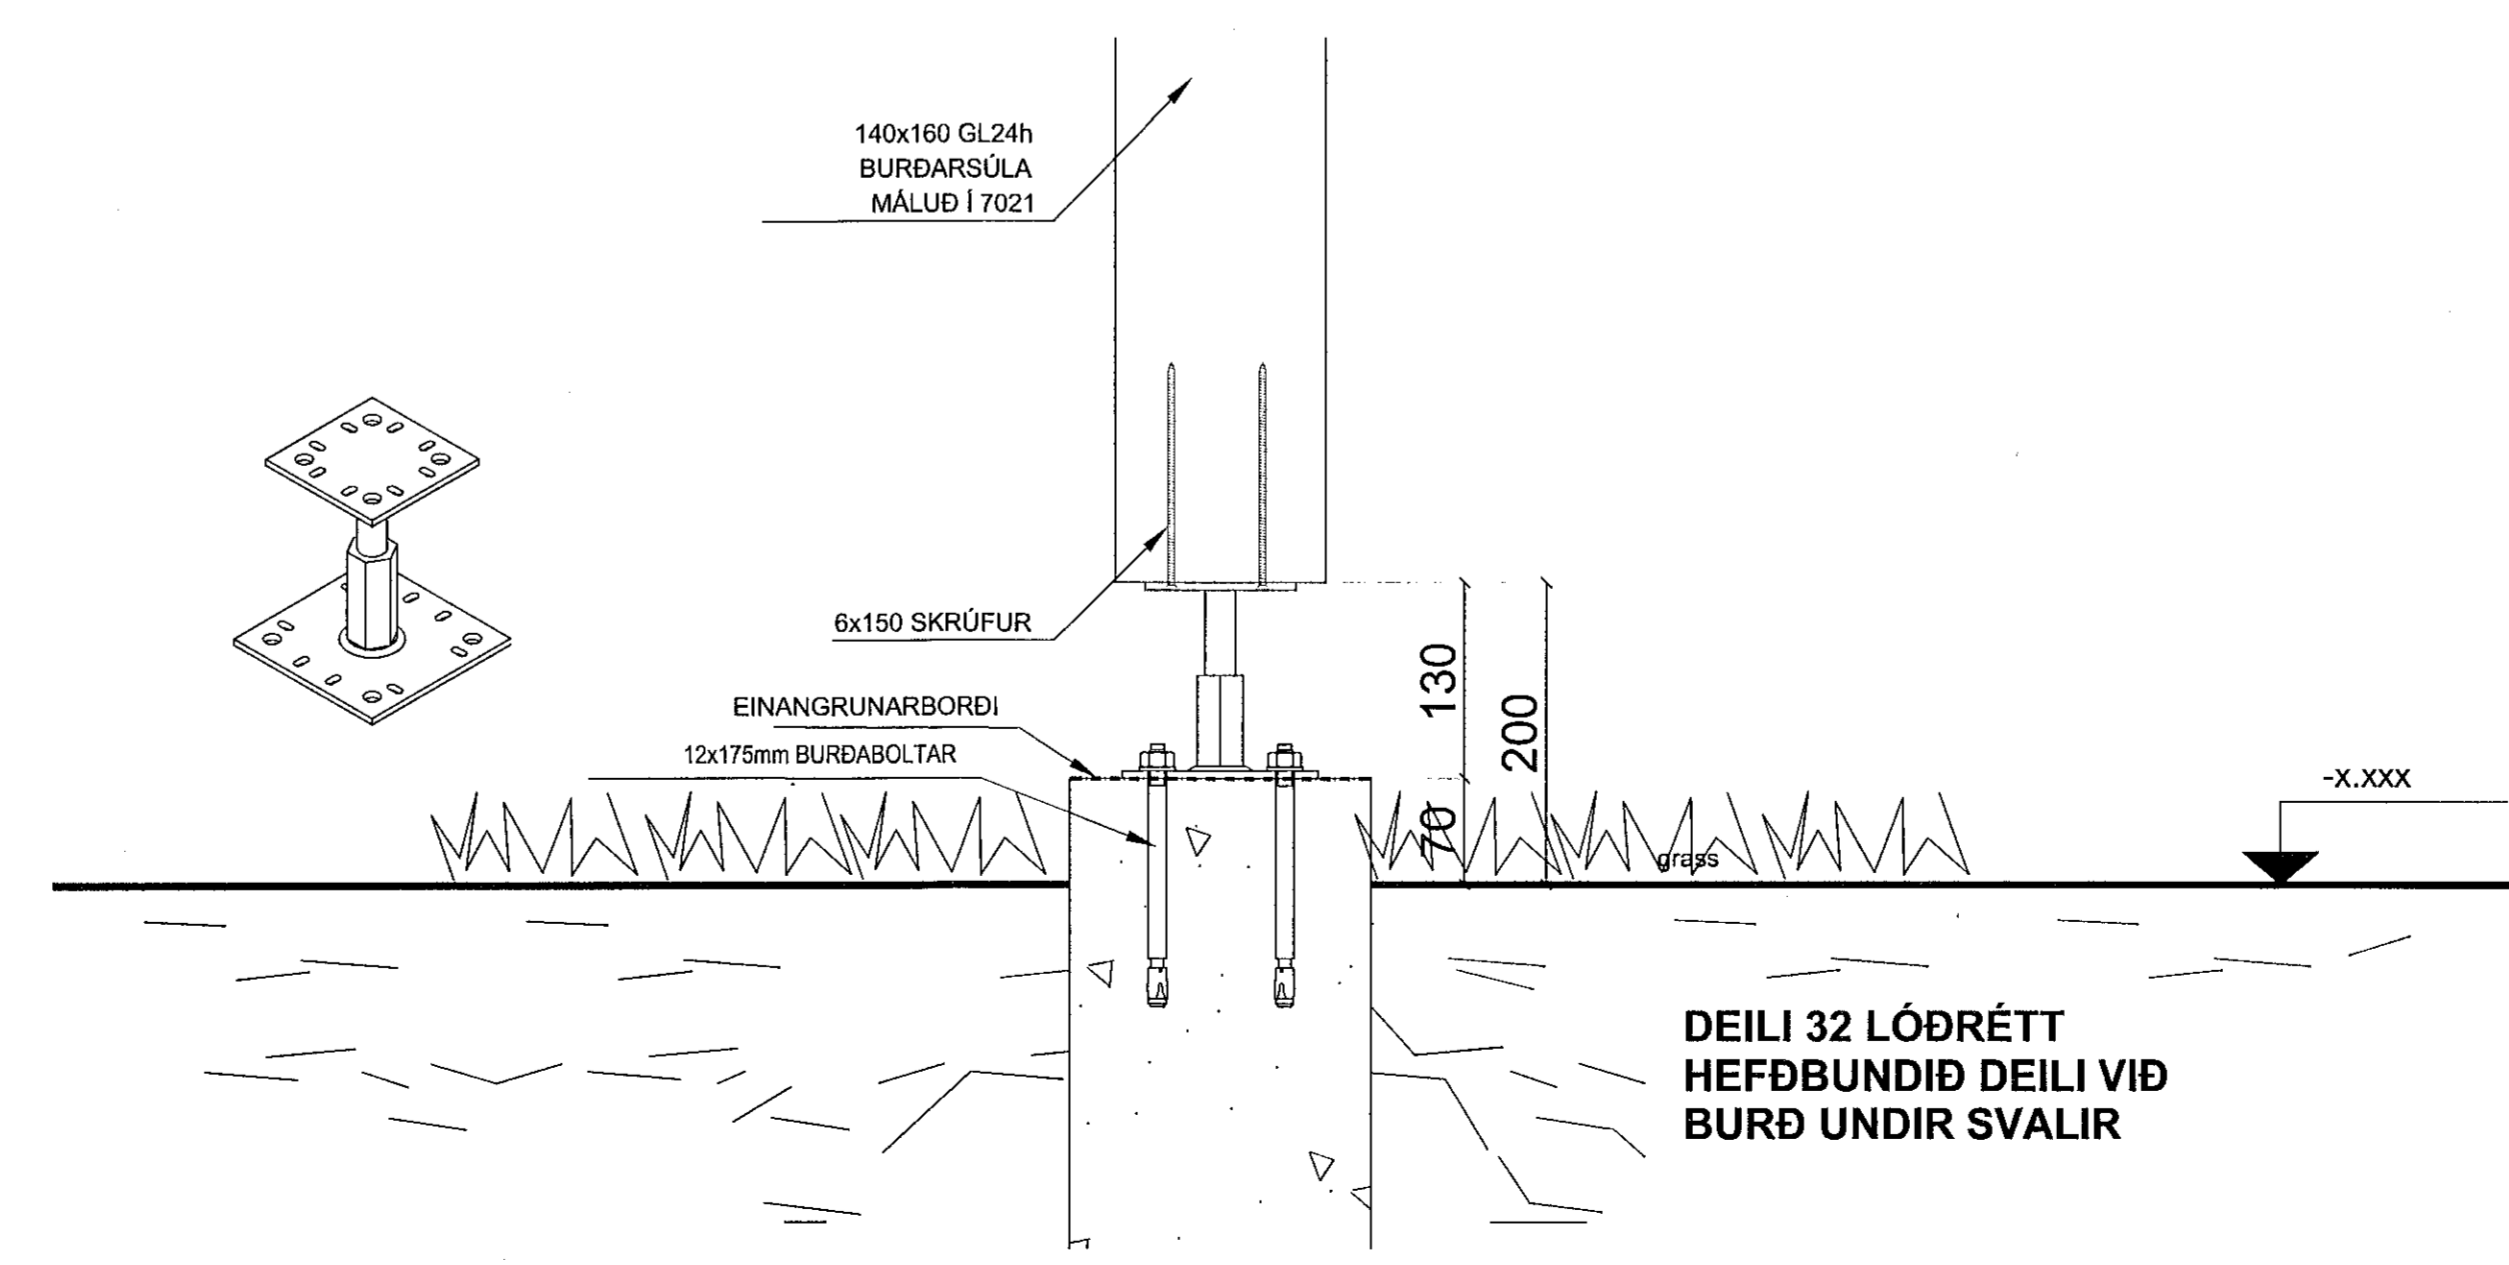

DEILI 32 LÓÐRÉTT
HEFÐBUNDIÐ DEILI VIÐ
BURÐ UNDIR SVALIR

Útg. | Skipting / Breyting | Daga. | Teknad / Yfirlit

VERKKAUFI / EIGNARI
FJÖLBÝLISHÚS
TEGUND VERKS

HÁDEGISSKARD 16
GATAFASANUM

VERKTEIKNING
DEILILAUSNIR
FRÁGANGUR VIÐ
SVALIR

LANDNÚMER: L226467
STADGR.: 1400-1-
MHL.: 03
MKV.: 1,5
BLADSTYRÐ: A1
ÚTGÁFA DAGS: 25.09.2019
TEIKNAD: SBJ - DG-KB

1805
VERKNIÐ

605 - 01
RADDNR. ÚTGÁFA

SVAVA JÓNSSON
Arkitektúr & Höfðingif

SVAVA JÓNSSON
Lögfrétt 75-6
Rípa W-1011, Laugavegur
Sími: +371 7280060
Félax: +371 7282000

Svava Björk Jónsdóttir
kt. 2812782239

Laugavegur 178 | Reykjavík | Sími: 8999958 | svavajons@svavajons.com

Öll mál eru í mm. Mælió ekki af teikningum. Öll mál athugið á staðnum. Ósamræmi í teikningum og vafatrúðir skal líklyrna arkitektum strax.

ÖLL AFNOT OG AFRITUN TEKINGARNA OG HLUTA EÐA Í HEILD ER HÁÐ SKRIFLEGGU LEYFI HOFLAÐA