




Samþykkt þann  
 16 OCT 2019  
 Byggingatillitunni í Hafnarfirði  
 F.h. Sigurður Steinar Jónsson

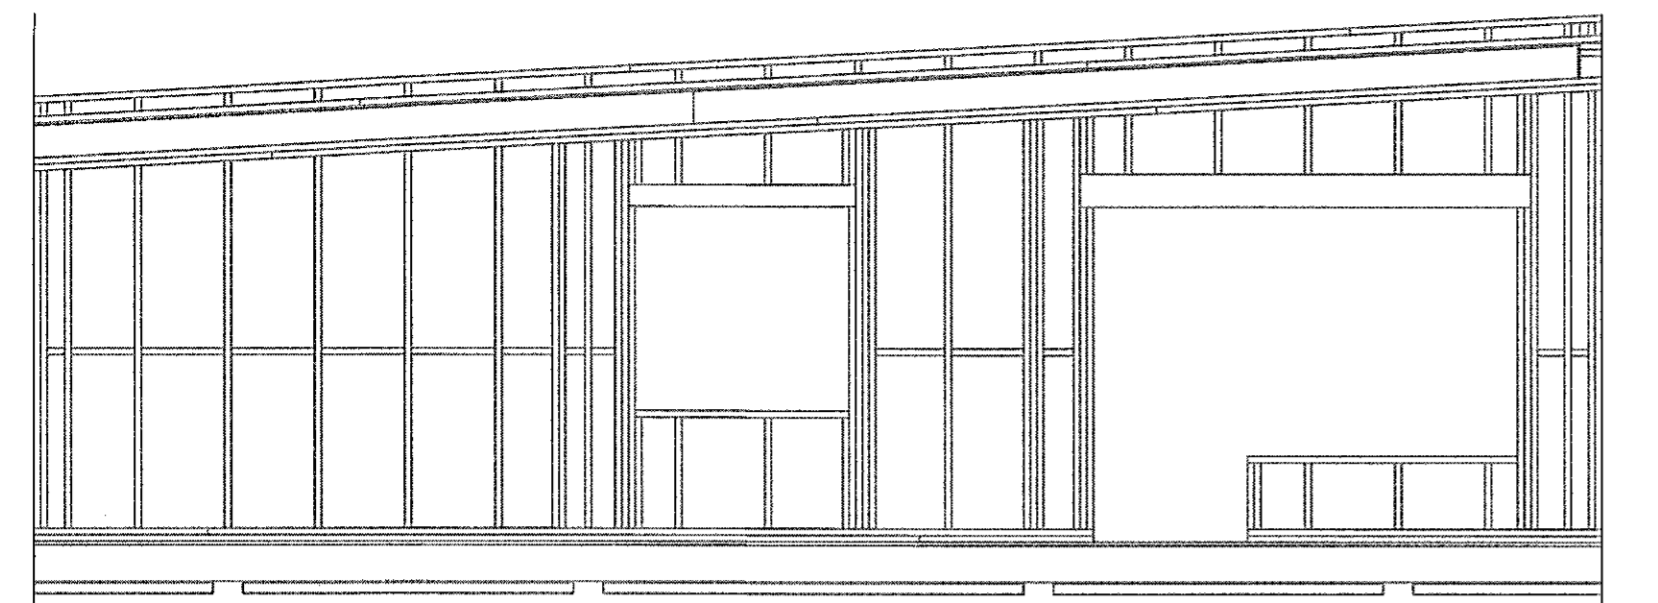


1 2 VEGGJAGRIND 1-2, 1:50

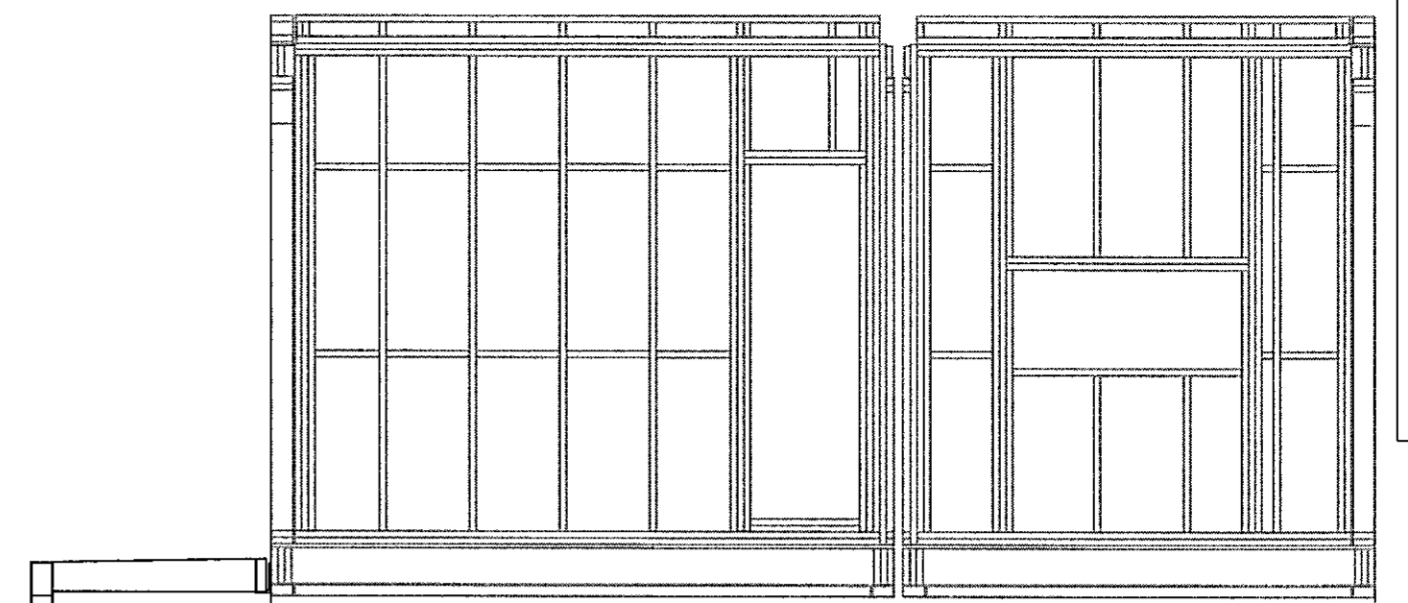


A B VEGGJAGRIND A-B, 1:50

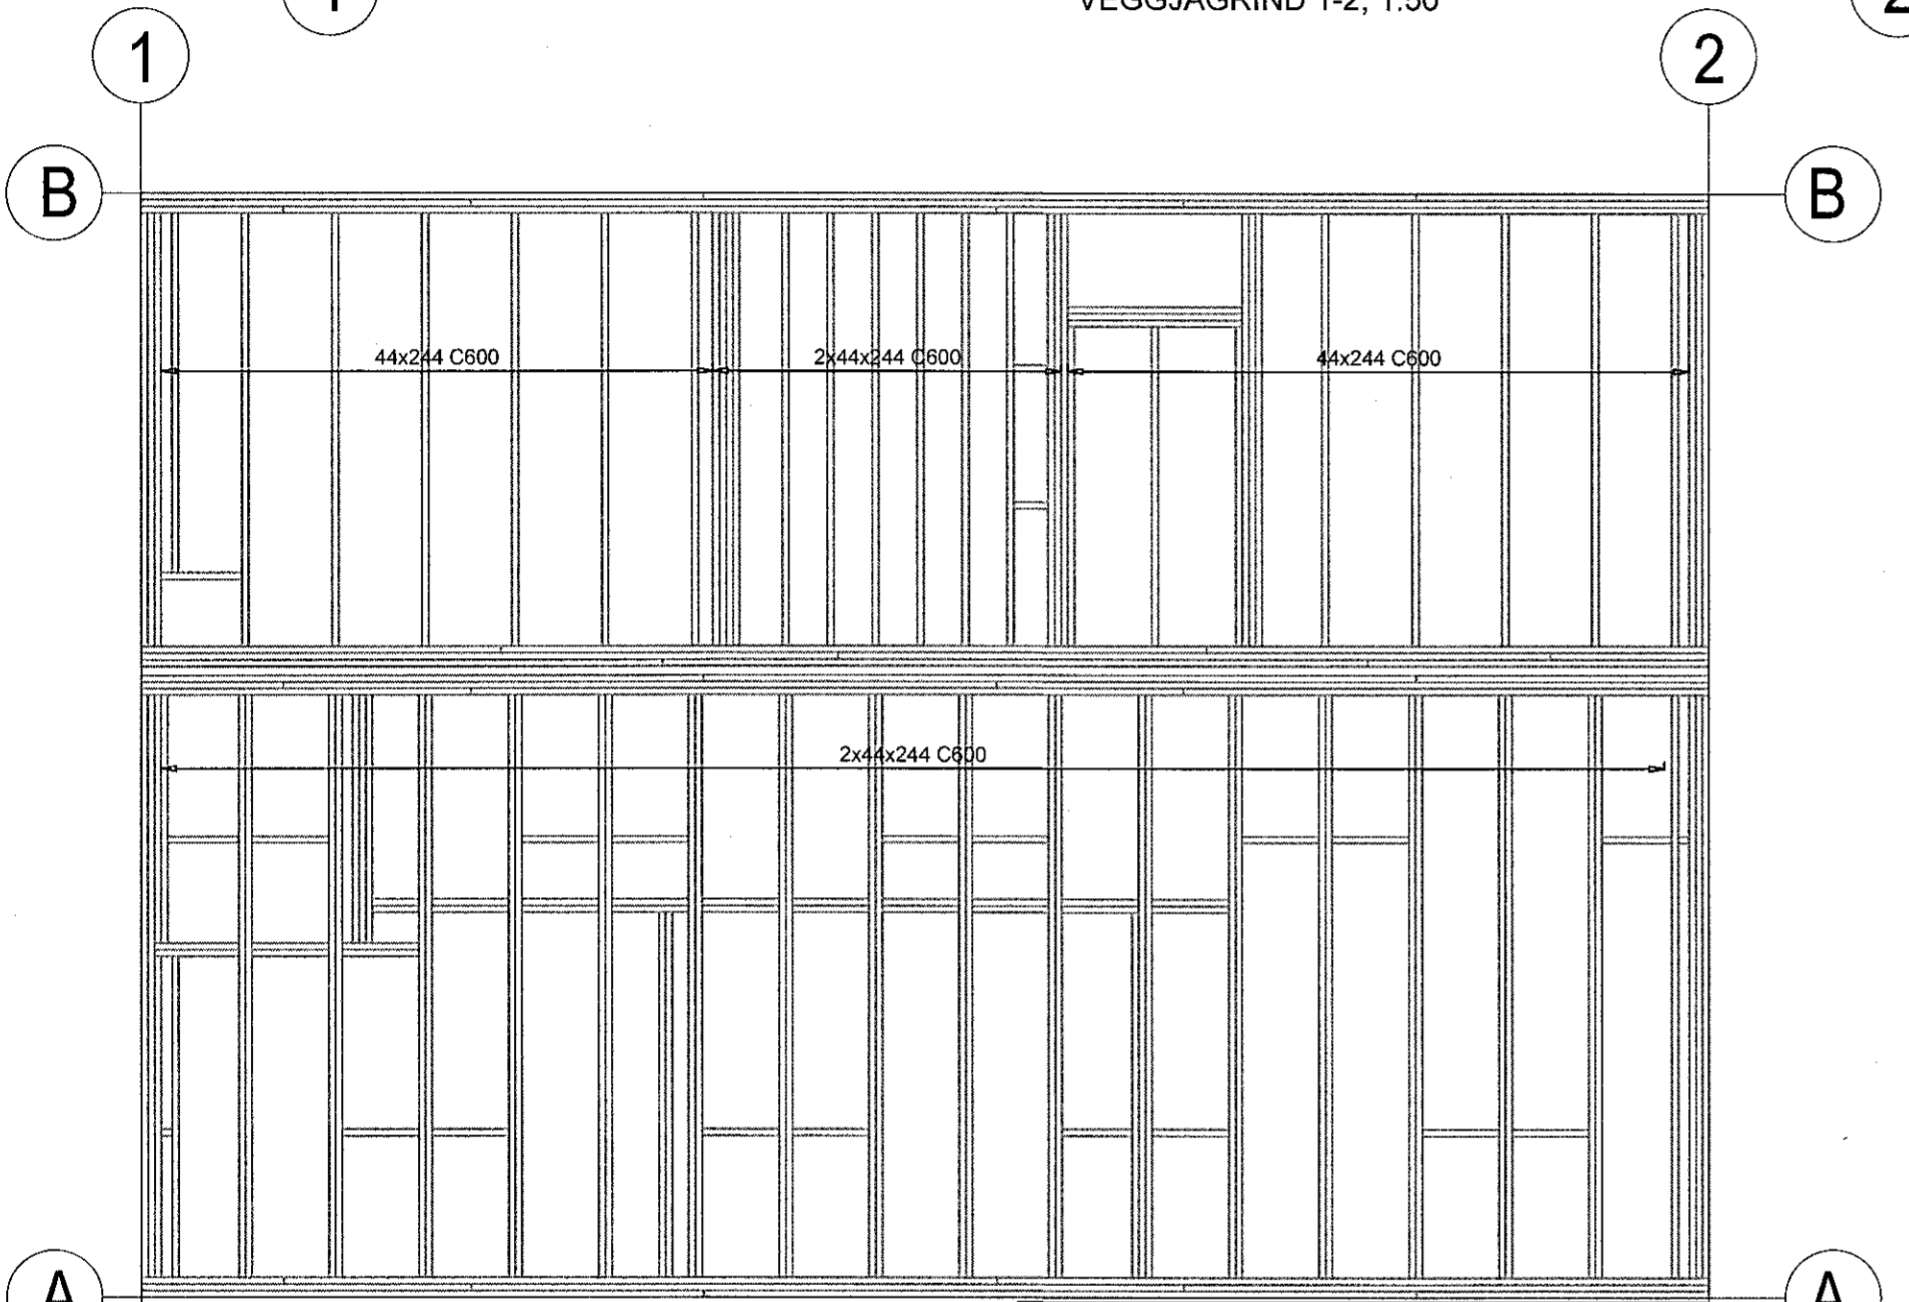


B 1 2 A VEGGJAGRINDUR, GRUNNMYND 1:50

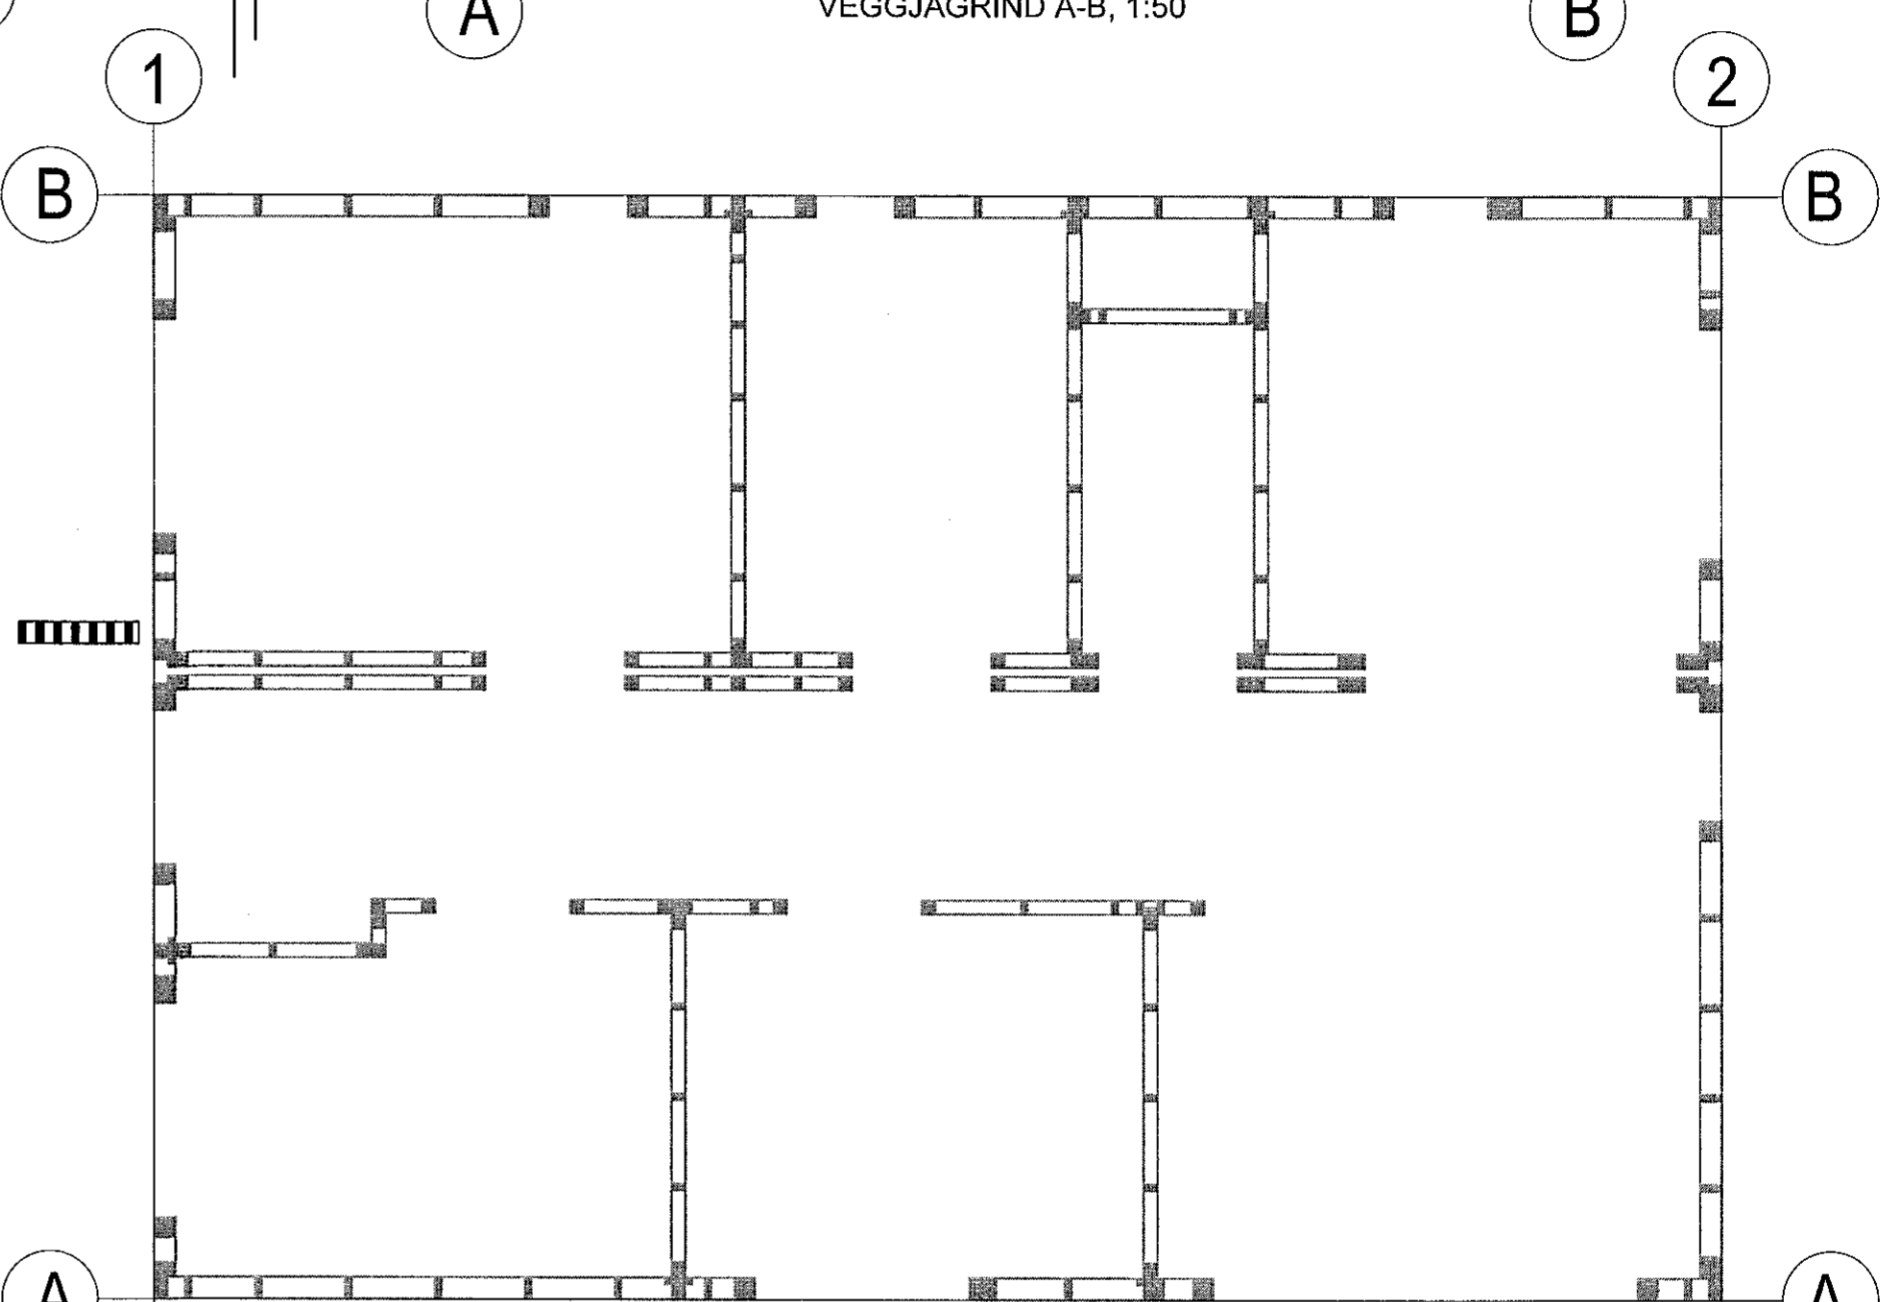


1 2 A B VEGGJAGRINDUR, GRUNNMYND 1:50

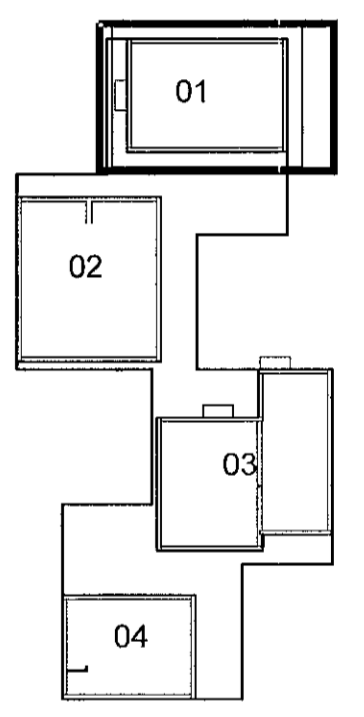

LYKILMYND

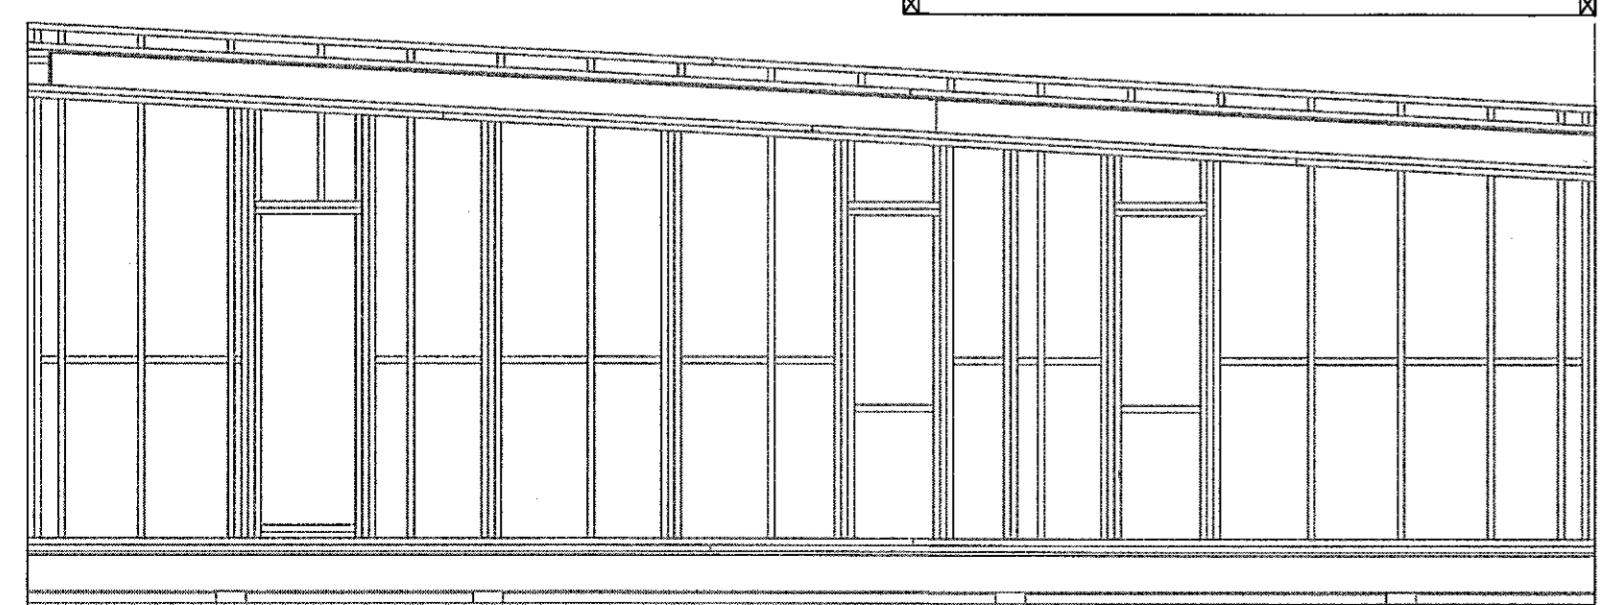

2 1 VEGGJAGRIND 2-1, 1:50

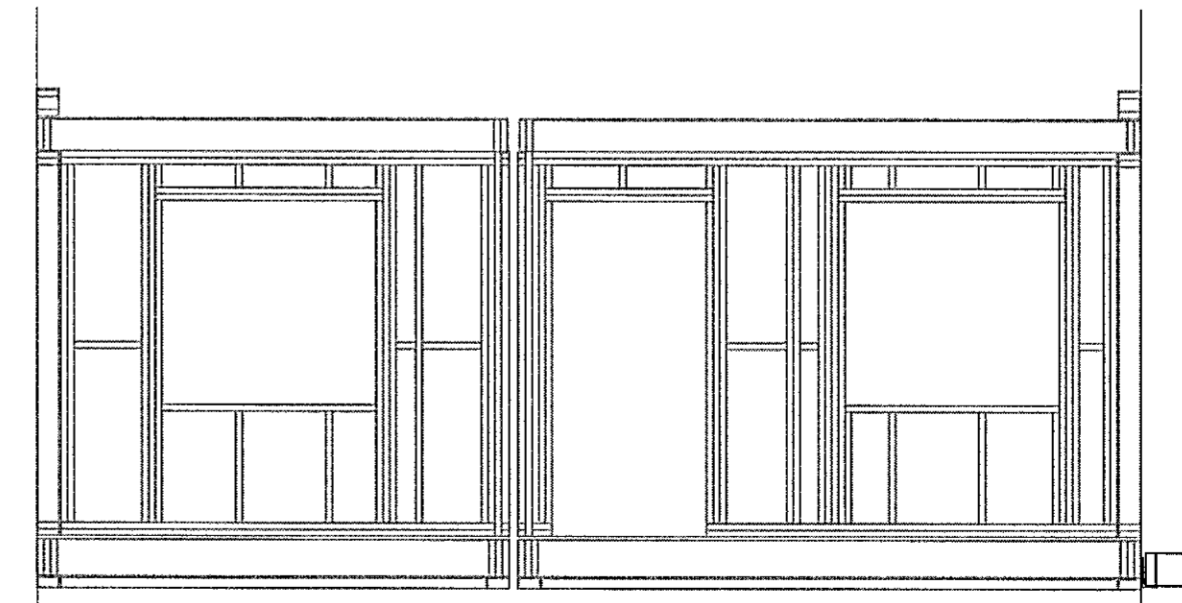

B A VEGGJAGRIND B-A, 1:50

GÓLFBITAR 1:50

VHÁ Verkfræðistofa ehf.  
 Suðurlandsbraut 46 108 Reykjavík  
 Sími: 897-8132  
 e-mail: haukur@vha.is  
 Heimasíða: www.vha.is  
 Kennitala: 560600-3050

Hannað H.Á. Teiknað H.Á. Samþykkt: *[Signature]*  
 Kennitala 110383-5339

**HÁDEGISSKARÐ 16**  
 HAFNARFIRÐI  
 MATSHLUTI 01  
 BURÐARVIRKI  
 GÓLFBITAR OG VEGGJAGRINDUR

Mkv. 1:50 Teikn. nr. 2-1.1 Verk nr. 18-050

Áritun samræmingarþingmanns / Þingmálaráðgjafa: *[Signature]* Útgáfa Dags. A SEP 19