


Samþykkt þann
 16 OCT 2019
 Byggingarfulltrúinn í Hafnarfirði
 F.h. Sigurður Steinar Jónsson

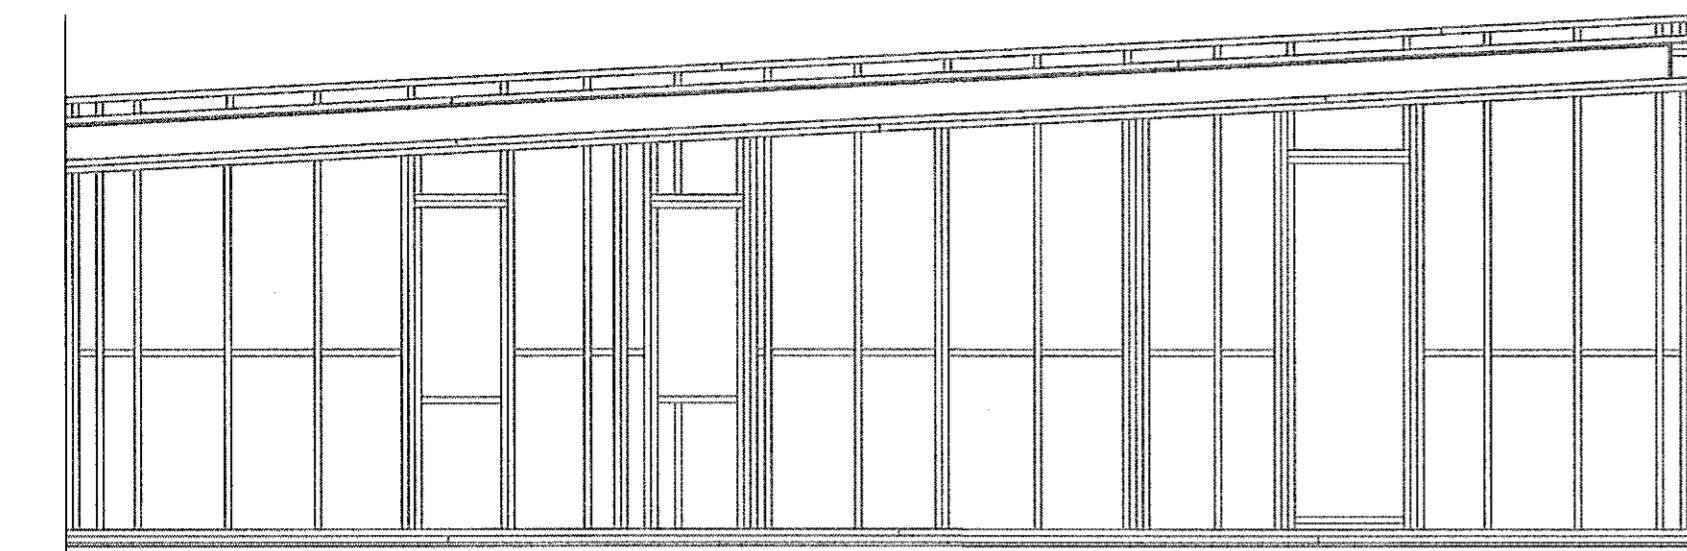


VEGGJAGRIND B-A, 1:50

B


A

2

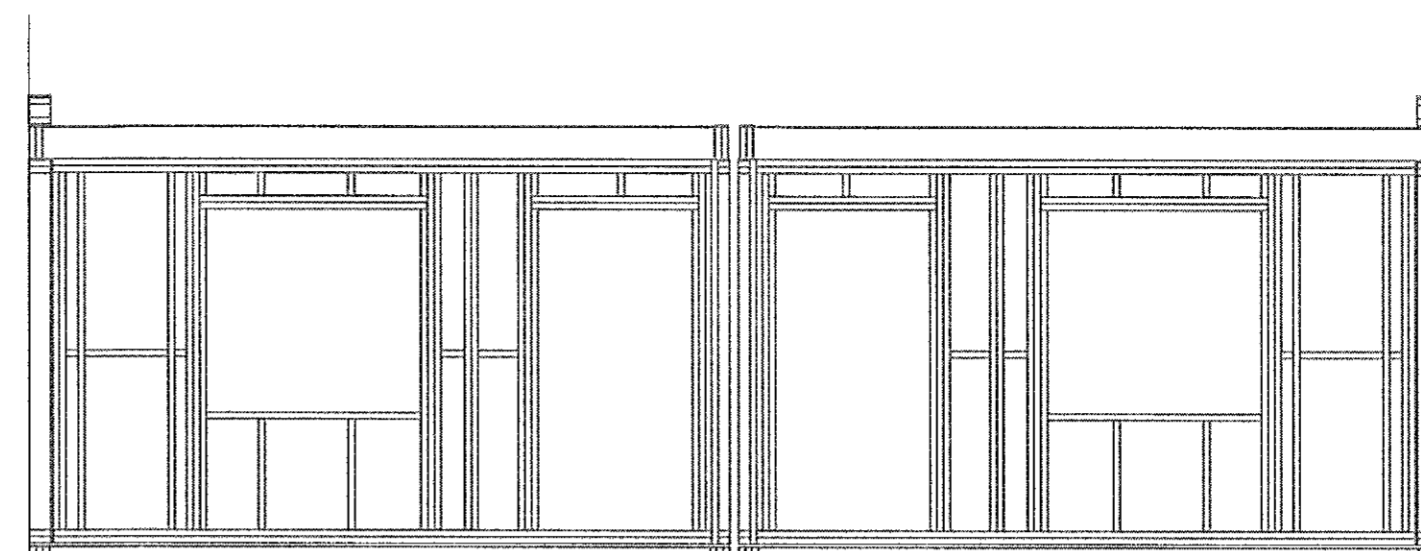

VEGGJAGRIND 2-1, 1:50

1

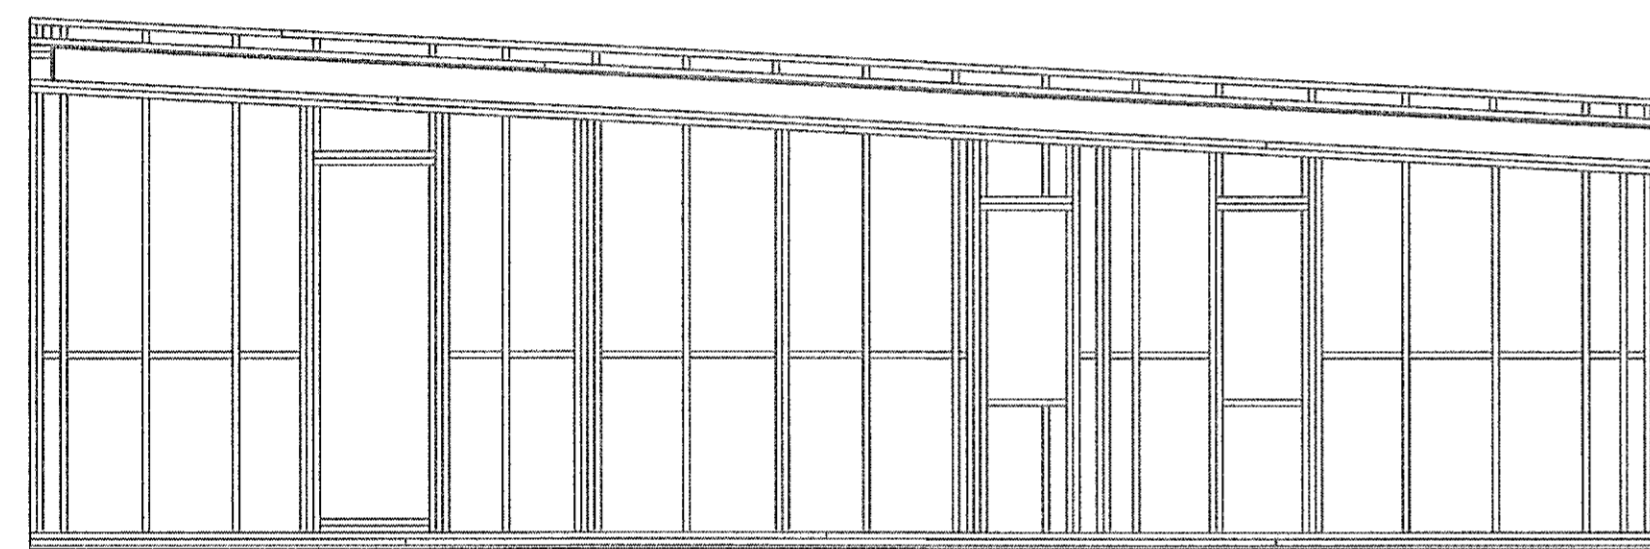


VEGGJAGRIND A-B, 1:50

A


B

1

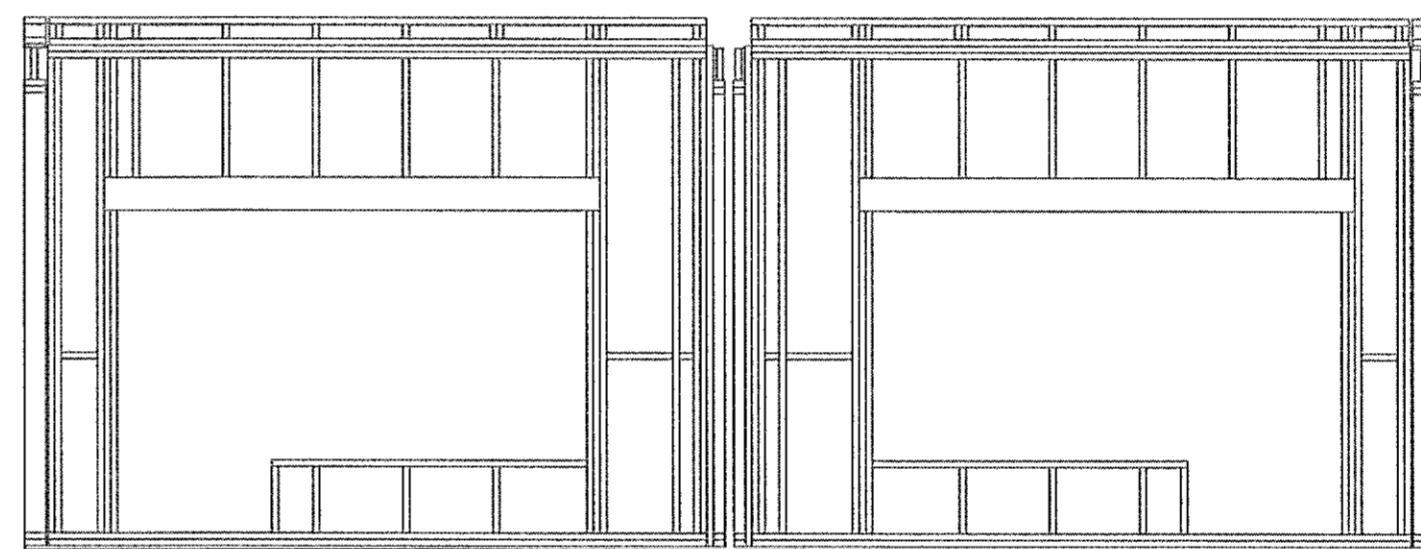


VEGGJAGRIND 1-2, 1:50

2

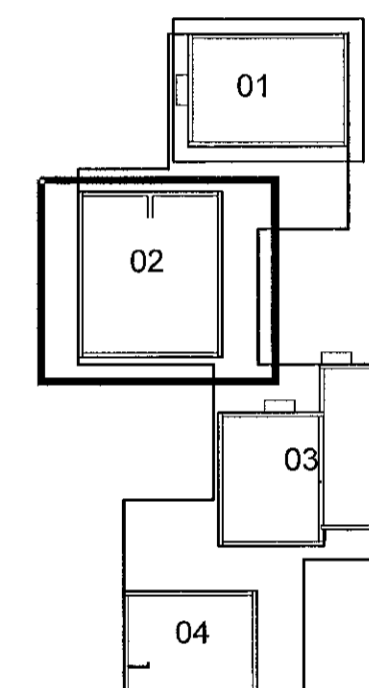

LYKILMYND

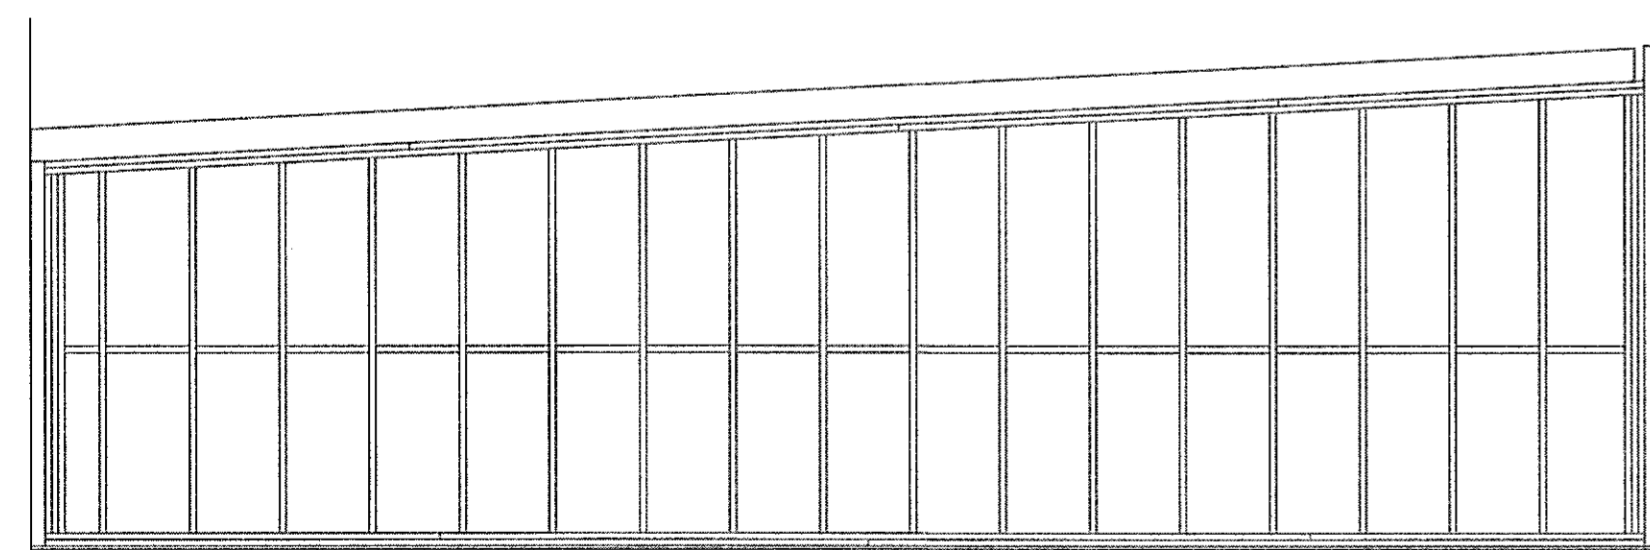

VEGGJAGRIND B-A, MIÐVEGGUR, 1:50

B

A

VHÁ Verkfræðistofa ehf.
 Suðurlandsbraut 46 108 Reykjavík
 Sími: 897-8132
 e-mail: haukur@vha.is
 Heimasíða: www.vha.is
 Kennitala: 560600-3050

Hannað H.Á. Teiknað H.Á. Samþykkt: *[Signature]*
 Kennitala 110383-5339

HÁDEGISSKARÐ 16
 HAFNARFIRÐI

MATSHLUTI 02

BURÐARVIRKI

VEGGJAGRINDUR

Mkv. 1:50	Teikn. nr. 2-1.3	Verk nr. 18-050
--------------	---------------------	--------------------

Áritun samræmingarhöfundar / hönnuðarstjóra: kt. 281278-2239	Útgáfa A	Dags. SEP 19
---	-------------	-----------------