




VEGGJAGRINDUR, GRUNNMYND 1:50

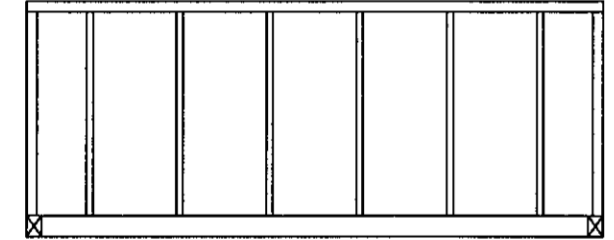


GÓLFBITAR 1:50

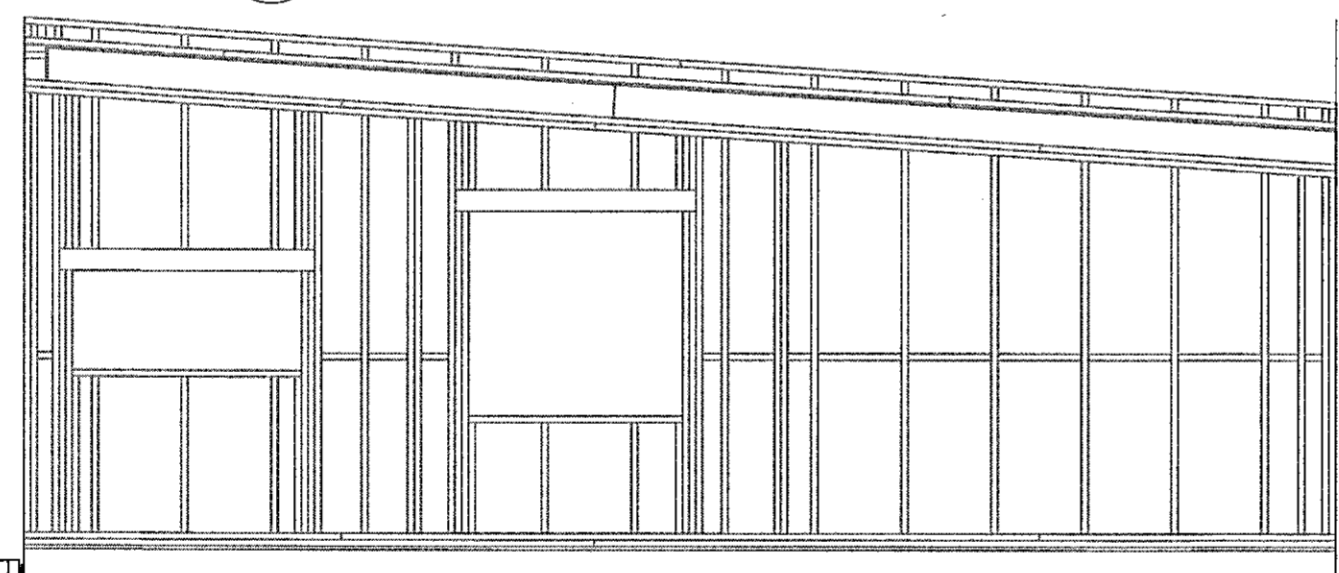


VEGGJAGRIND A-B, 1:50

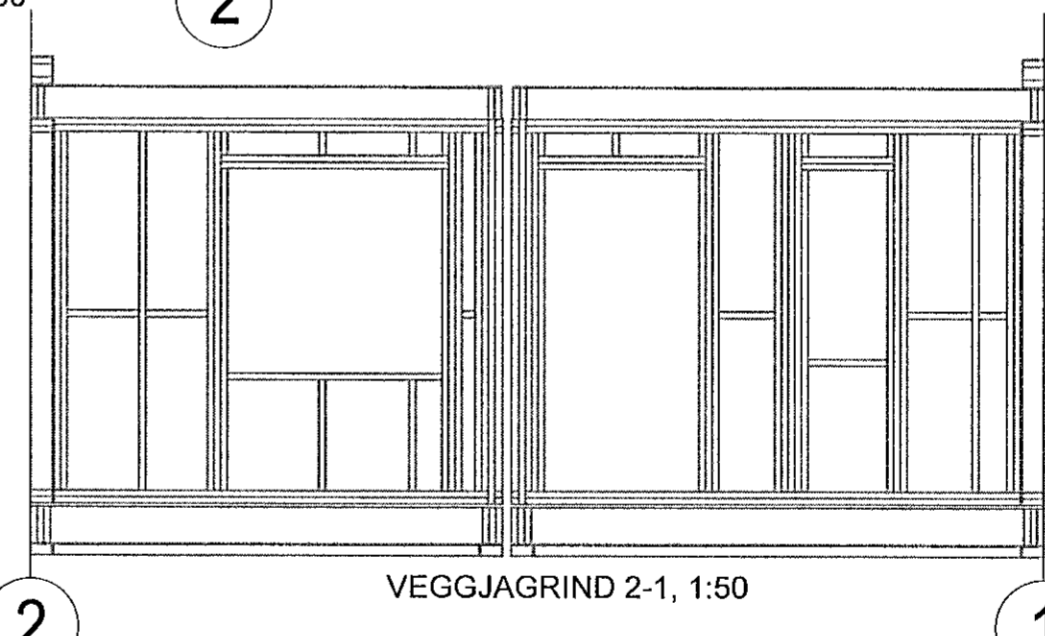

VEGGJAGRIND 2-1, 1:50

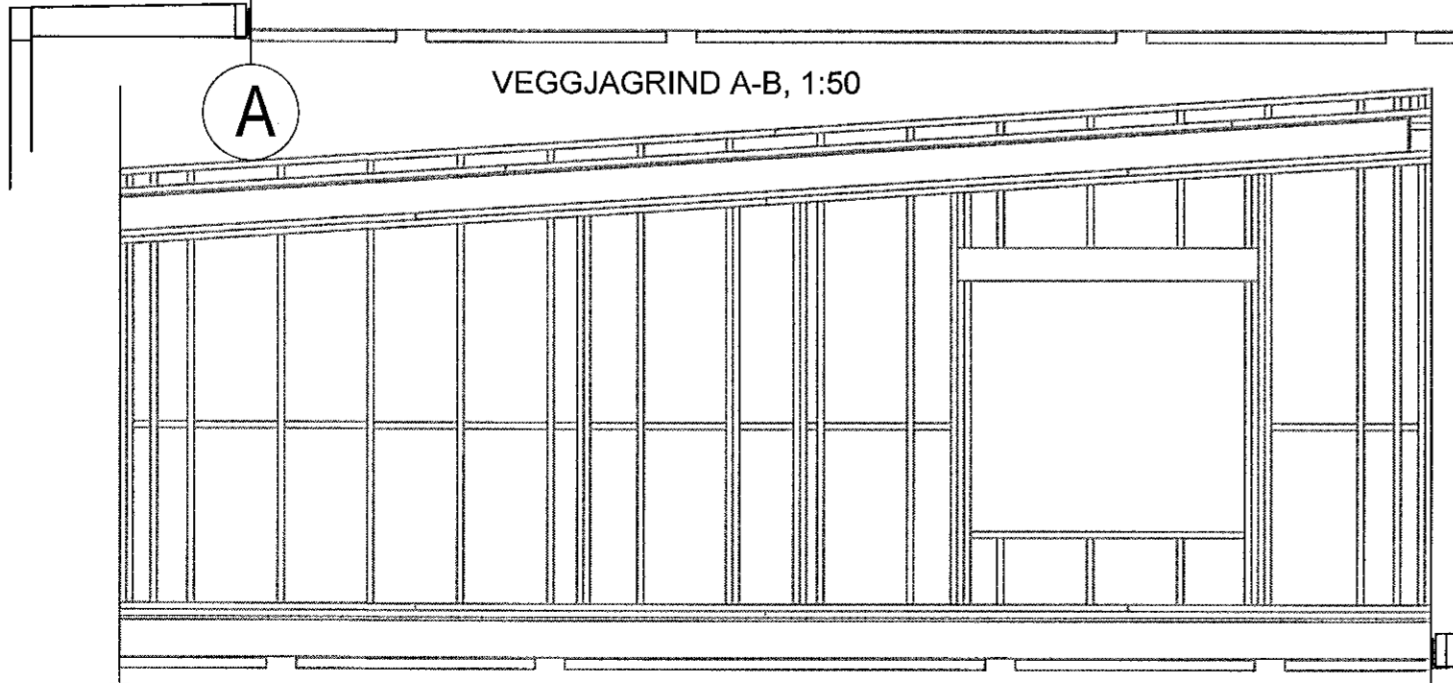


VEGGJAGRIND B-A, 1:50

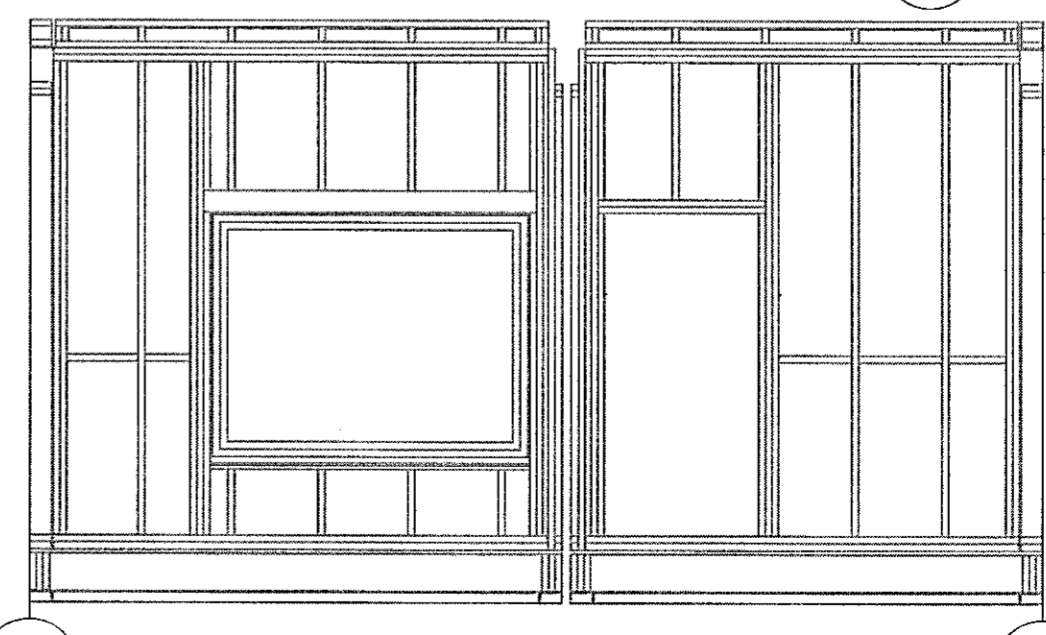

VEGGJAGRIND 1-2, 1:50

Samþykkt þann  
16 OCT 2019  
Byggingarfulltrúinn í Hafnarfirði  
F.h. Sigurður Steinar Jónsson

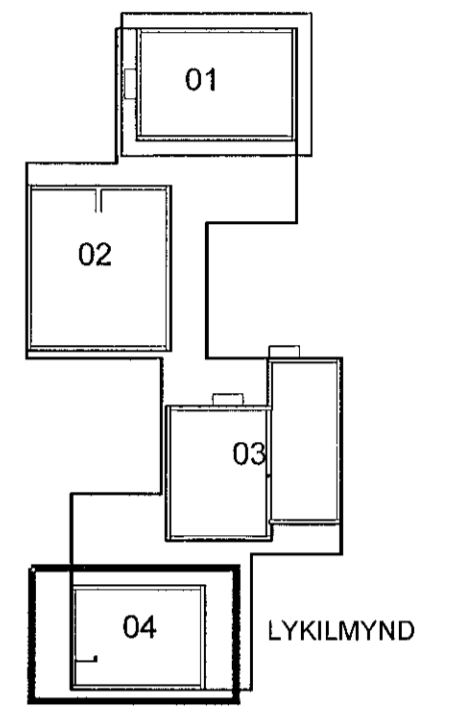

VHÁ Verkfræðistofa ehf.  
Suðurlandsbraut 46 108 Reykjavík  
Sími: 897-8132  
e-mail: haukur@vha.is  
Heimasíða: www.vha.is  
Kennitala: 560600-3050

Hannað Teiknað Samþykkt:  
H.Á. H.Á. Kennitala 110383-5339

**HÁDEGISSKARÐ 16**  
HAFNARFIRÐI  
MATSHLUTI 04  
BURÐARVIRKI  
GÓLFBITAR OG VEGGJAGRINDUR

Mkv. 1:50 Teikn. nr. 2-1.1 Verk nr. 18-050

Aritun samræmingarþennuvar / Hönnuðarstjóra: Útgáfa Dags.  
kt. 281278-2239 A SEP 19