



Samþykkt þann
 16 OCT 2019
 Byggingarfulltrúinn í Húsnæðisráði
 F.þ. Sigurður Steinar Jónsson

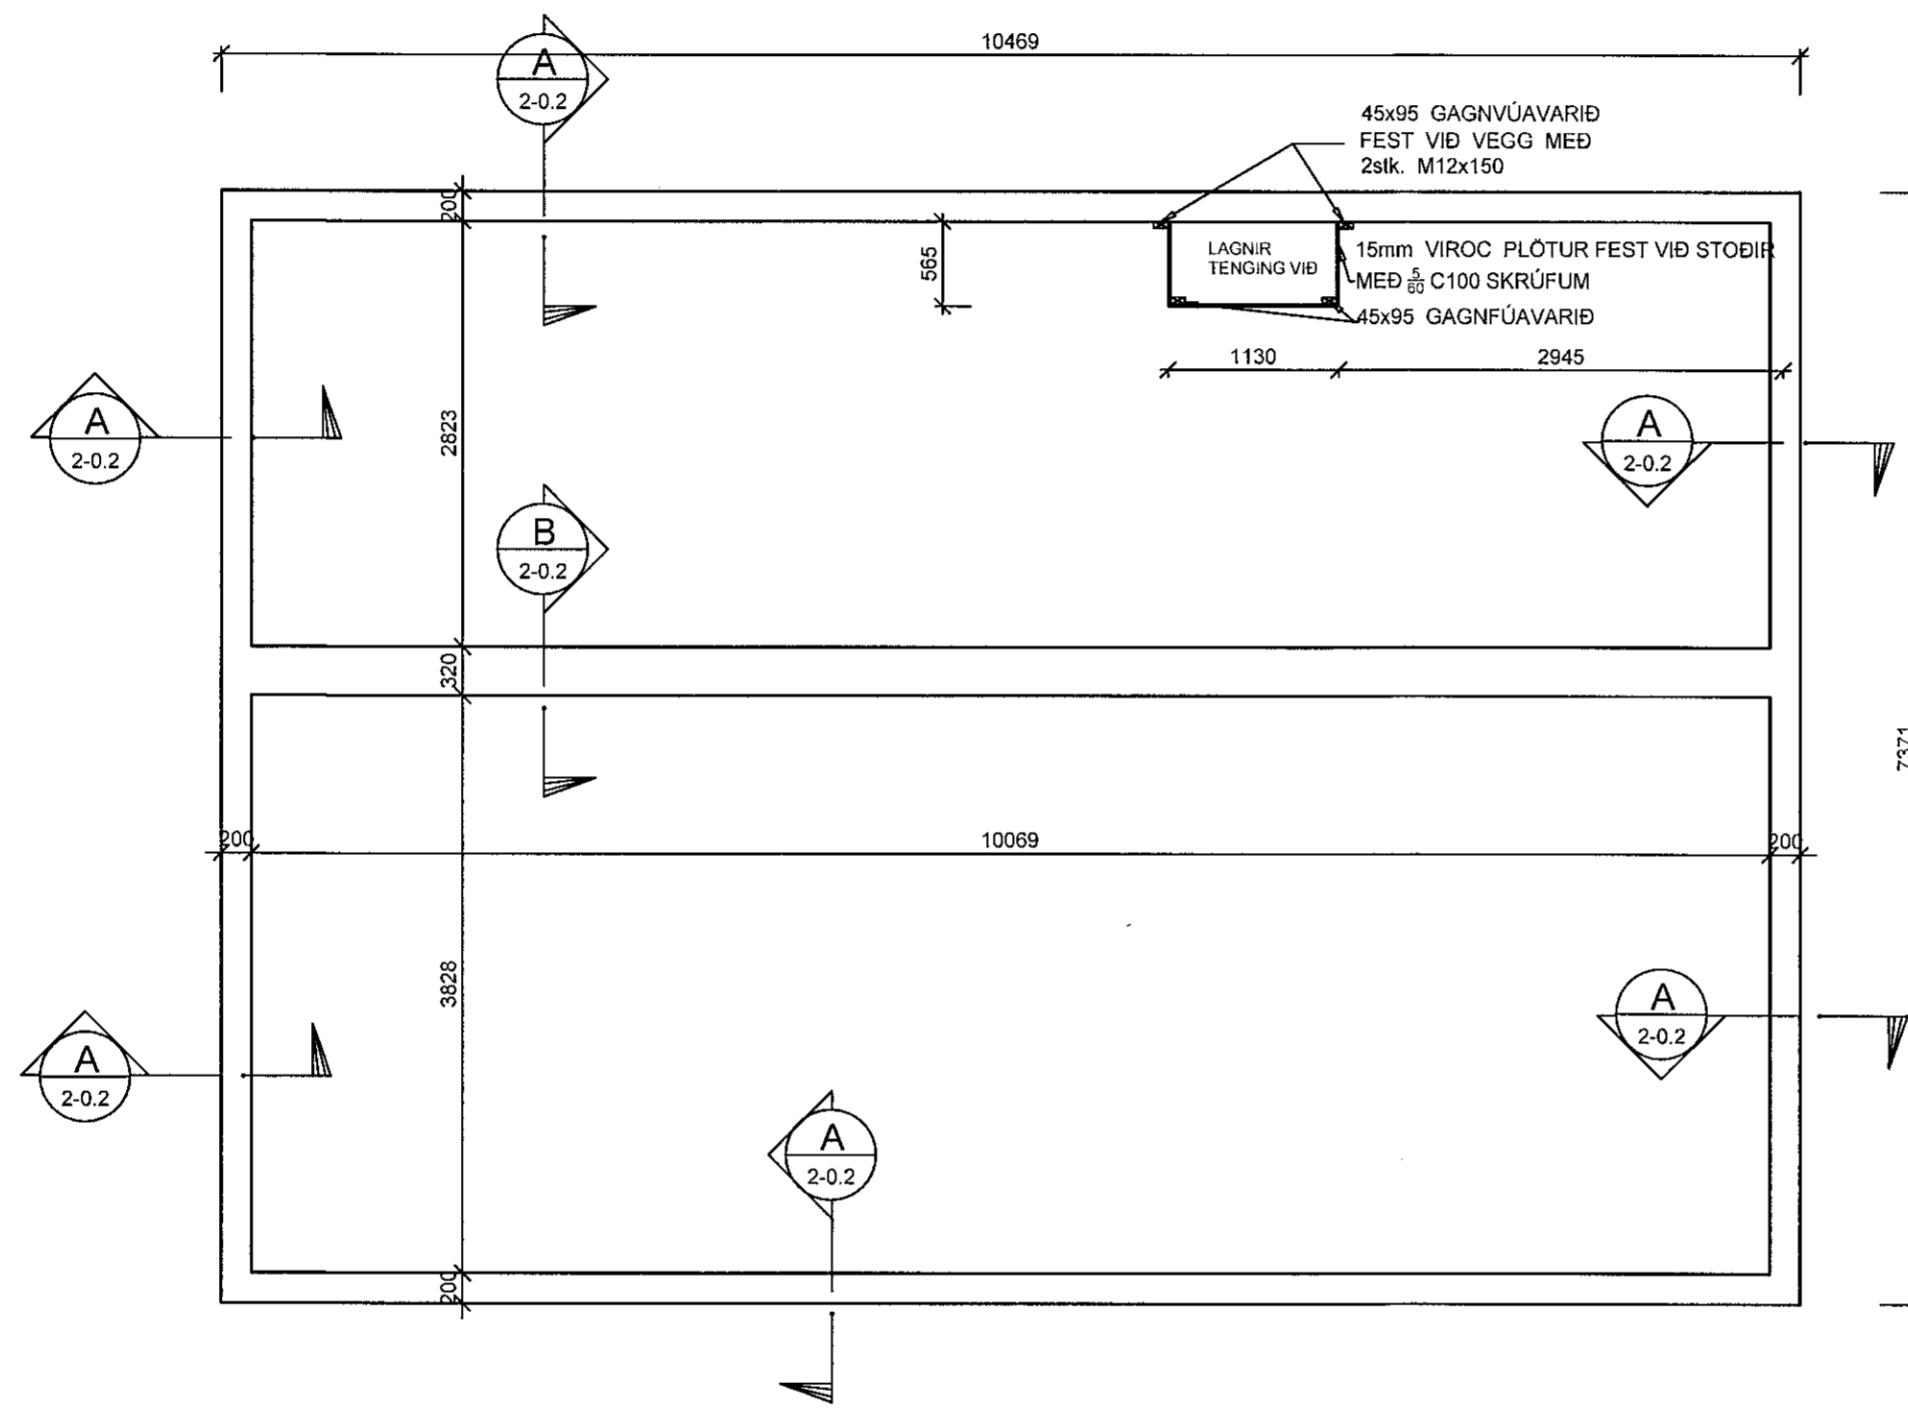

MATSHLUTI 01. GRUNNMYND SÖKKLA 1:50

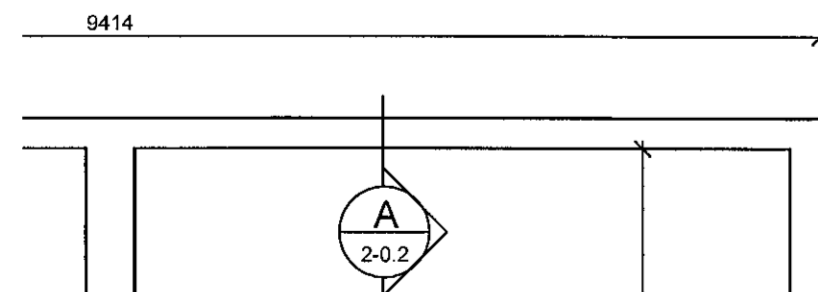


U1
2-0.2



ATH. ENDANLEG STAÐSETNING
 Á SÚLUUNSDIRSTÖÐUM SKOÐIST
 M.T.T. BURÐARVIRKIS TIMBURGRINDAR

U1
2-0.2

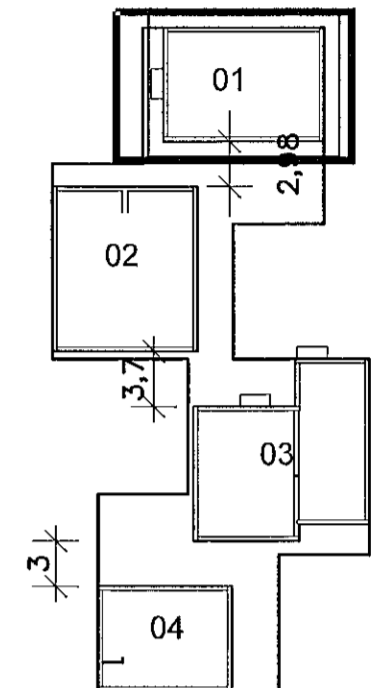

LYKILMYND

D	10.09.19	BREYTT MÁL	H.Á.
C	22.06.19	INN TAK FÆRIST	H.Á.
B	01.06.19	leiðréttur kóti	H.Á.

VHÁ Verkfræðistofa ehf.
 Suðurlandsbraut 46 108 Reykjavík
 Sími: 897-8132
 e-mail: haukur@vha.is
 Heimasíða: www.vha.is
 Kennitala: 560600-3050

Hannað H.Á. Teiknað H.Á. Samþykkt: *[Signature]*
 Kennitala 110383-5339

HÁDEGISSKARÐ 16
 HAFNARFIRÐI
 MATSHLUTI 01
 BURÐARVIRKI
 GRUNNMYND SÖKKLA

Mkv. 1:50	Teikn. nr. 2-0.1	Verk nr. 18-050
--------------	---------------------	--------------------

Áritun samræmingarþingluðar / höfnunarstjóra: *[Signature]* Útgáfa Dags. MARS 19