
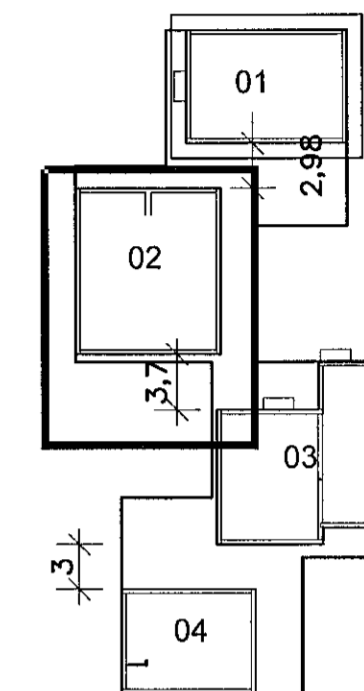


Samþykkt þann  
16 OCT 2019  
Byggingarfulltrúinn í Hafnarfirði  
F.h. Sigurður Steinar Jónsson

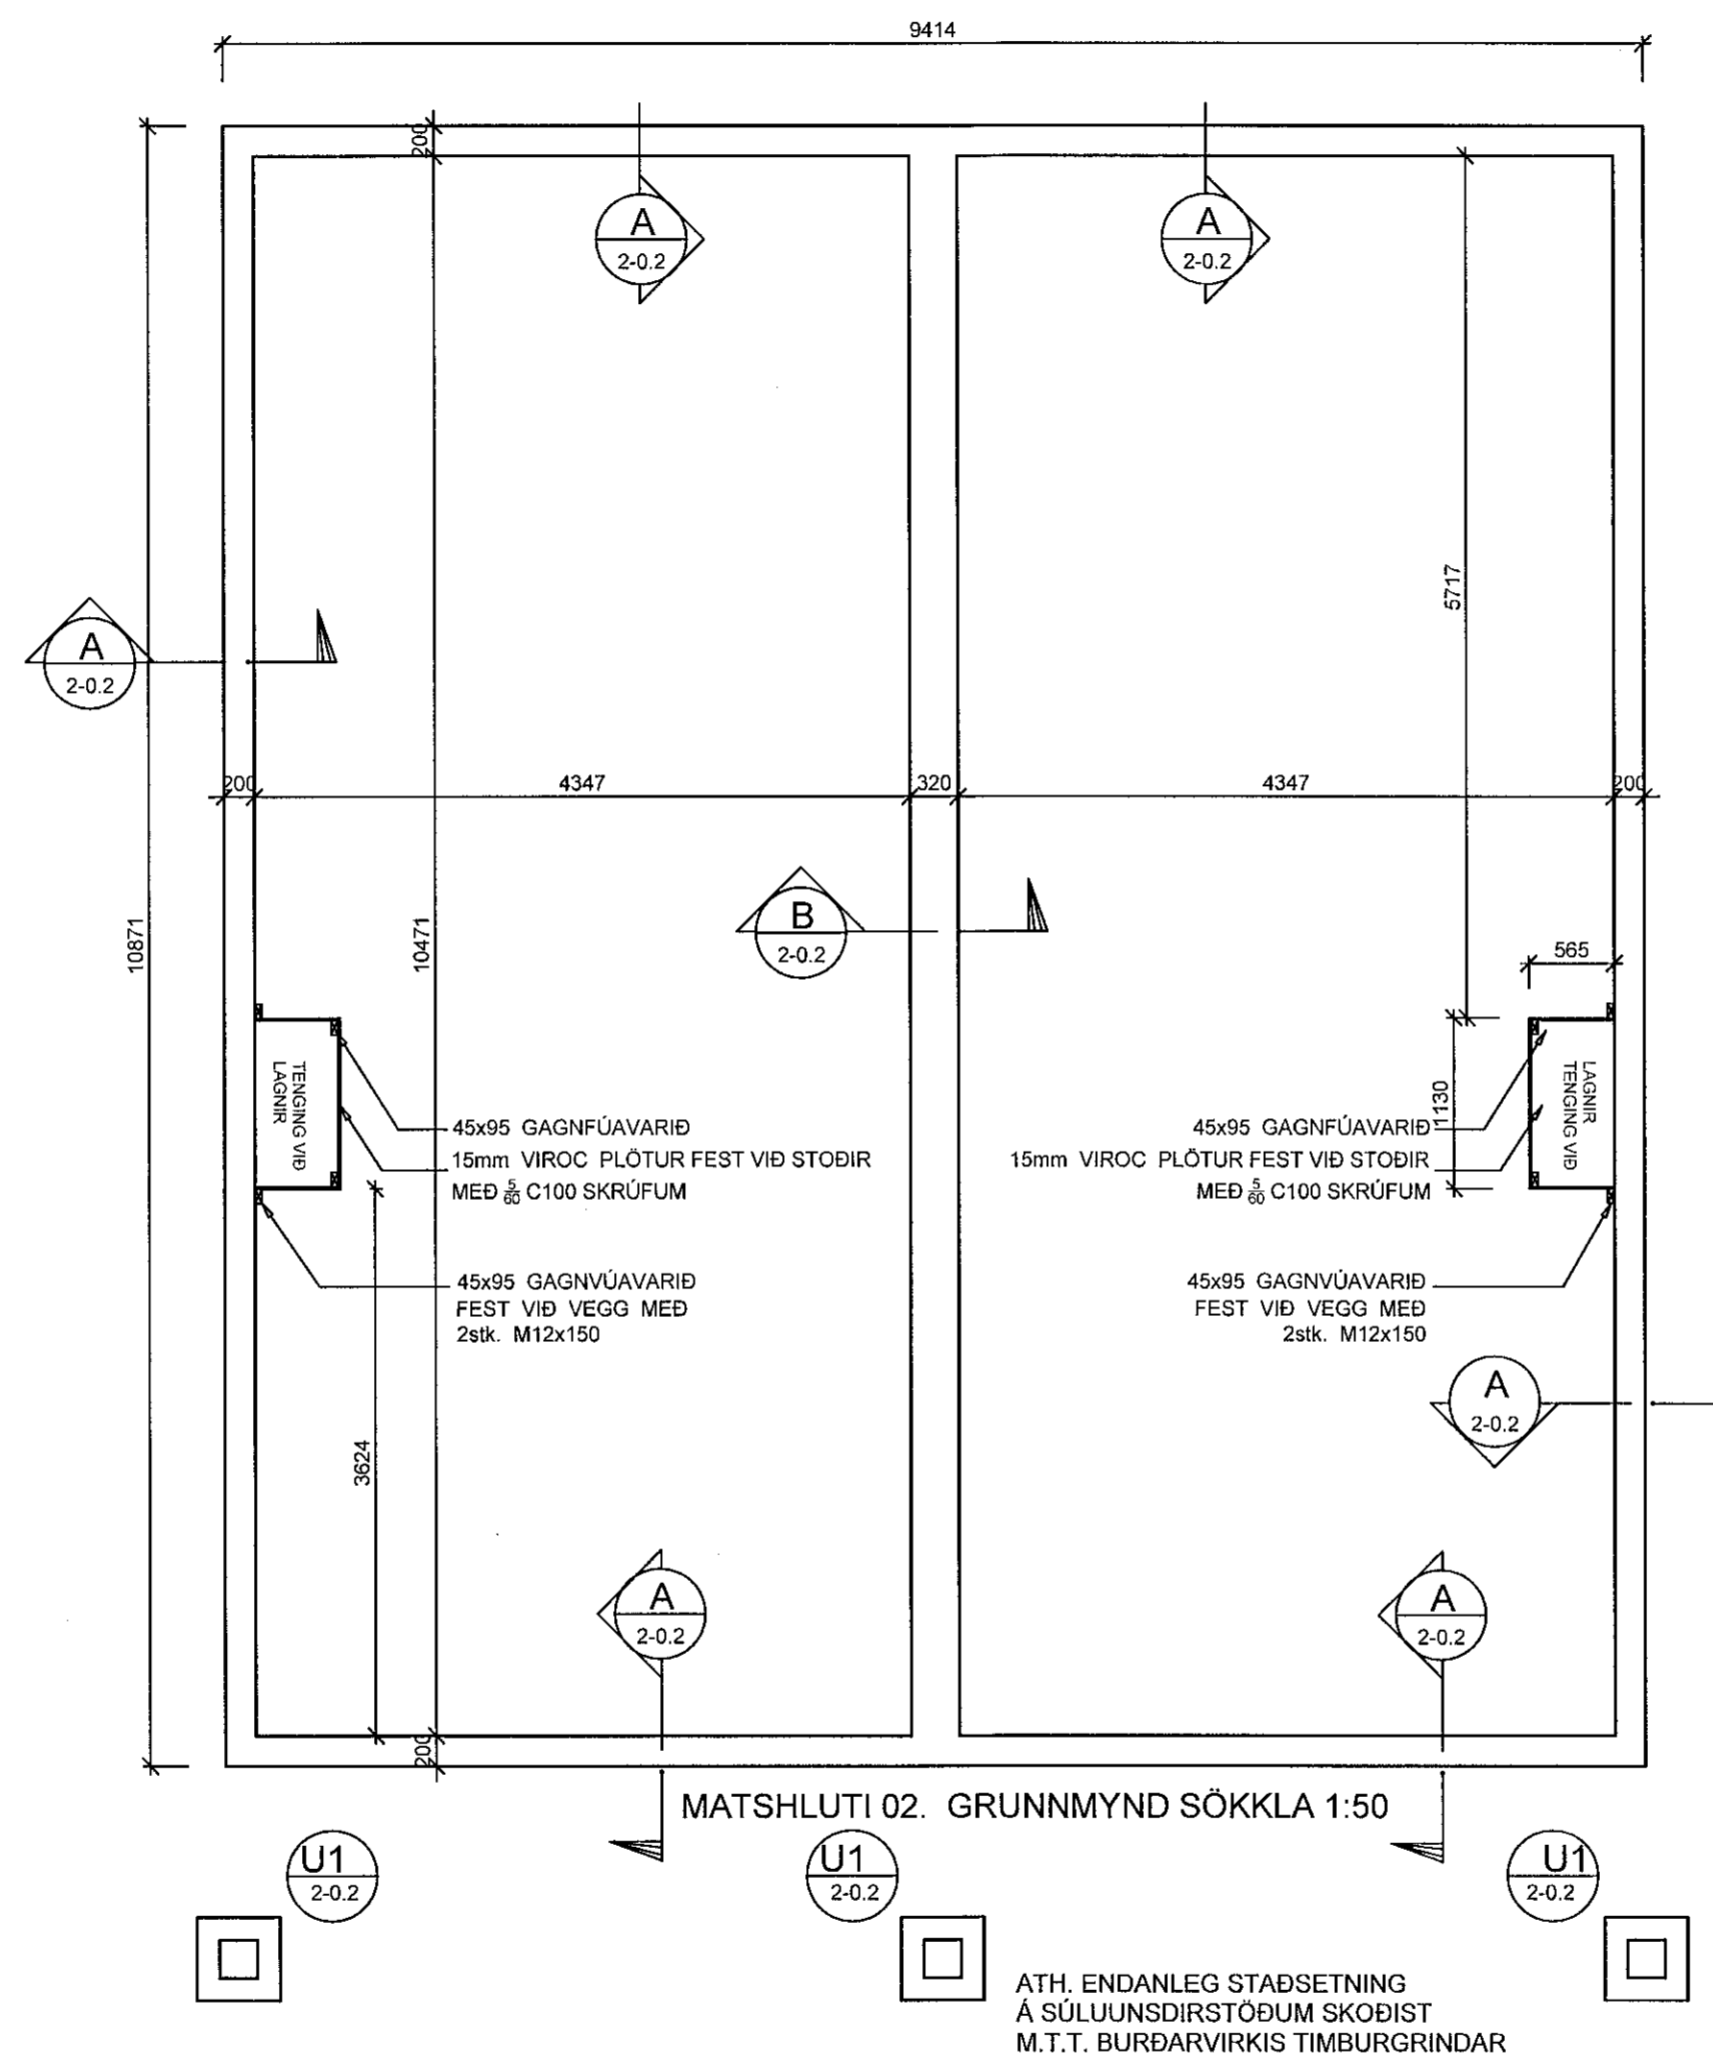

LYKILMYND

D	10.09.19	BREYTT MÁL	H.Á
B	01.06.19	leiðréttur kóti	H.Á

VHÁ Verkfræðistofa ehf.  
Suðurlandsbraut 46 108 Reykjavík  
Sími: 897-8132  
e-mail: haukur@vha.is  
Heimasíða: www.vha.is  
Kennitala: 560600-3050

Hannað H.Á.	Teiknað H.Á.	Samþykkt: Kennitala 110383-5339
----------------	-----------------	------------------------------------

**HÁDEGISSKARÐ 16**  
HAFNARFIRÐI  
MATSHLUTI 02  
BURÐARVIRKI  
GRUNNMYND SÖKKLA

Mkv. 1:50	Teikn. nr. <b>2-0.1</b>	Verk nr. 18-050
--------------	----------------------------	--------------------

Áritun samræmingarhönnuðar / hönnuðarstjóra: kt. 281278-2239	Útgáfa D	Dags. MARS 19
---	-------------	------------------