




Samþykkt þann  
16 OCT 2019  
Byggingarfulltrúinn í Hafnarfirði  
F.h. Sigurður Steinar Jónsson

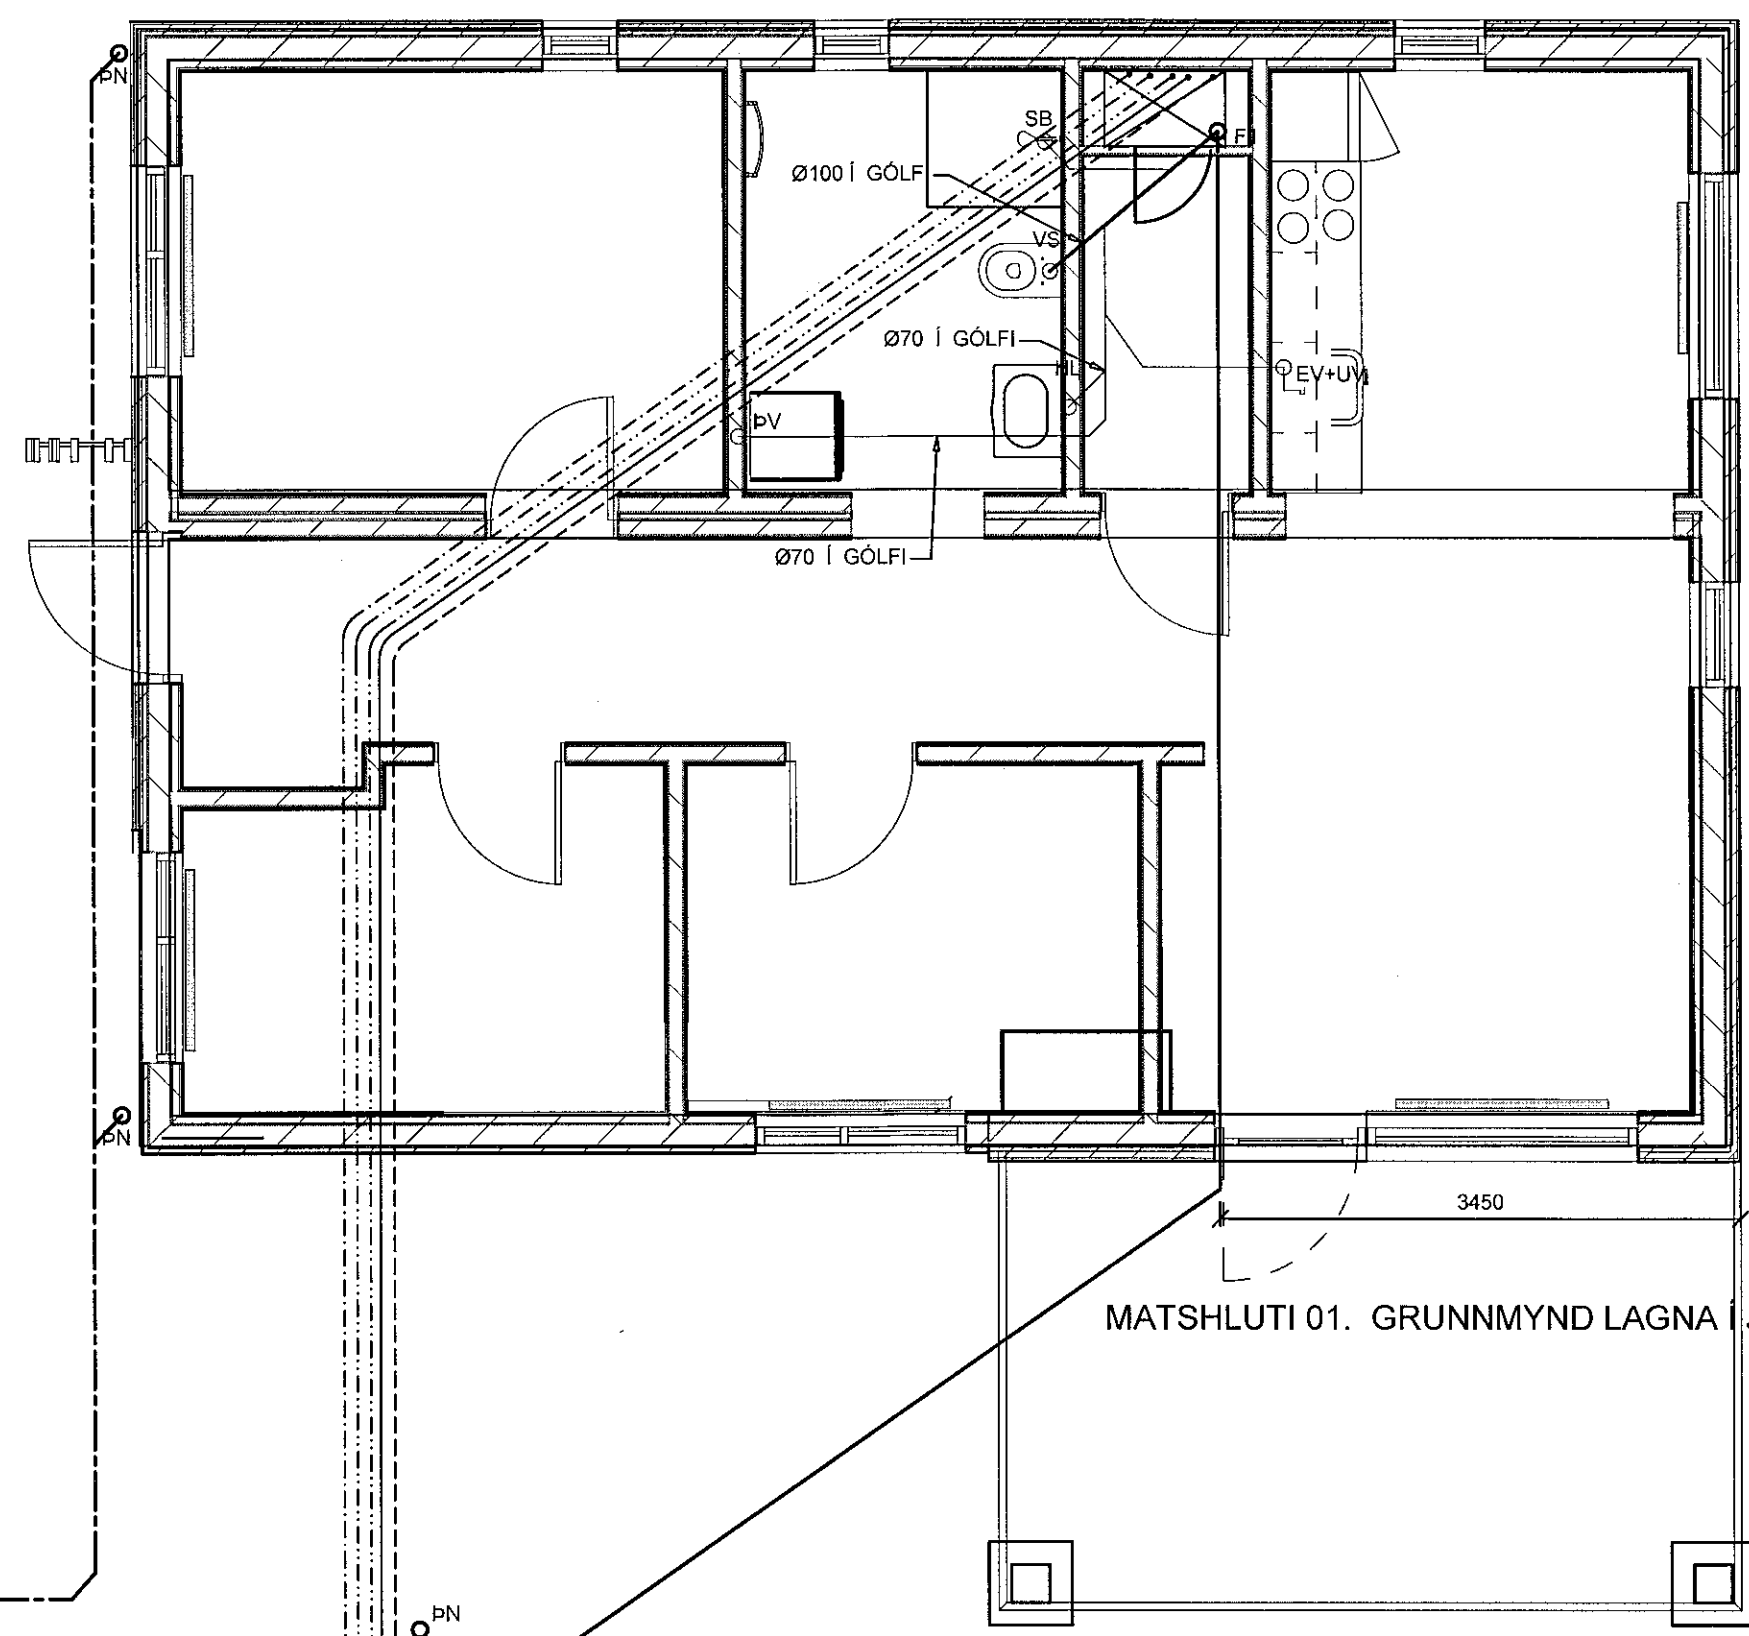

MATSHLUTI 01. GRUNNMYND LAGNA Í JÖRD 1:50

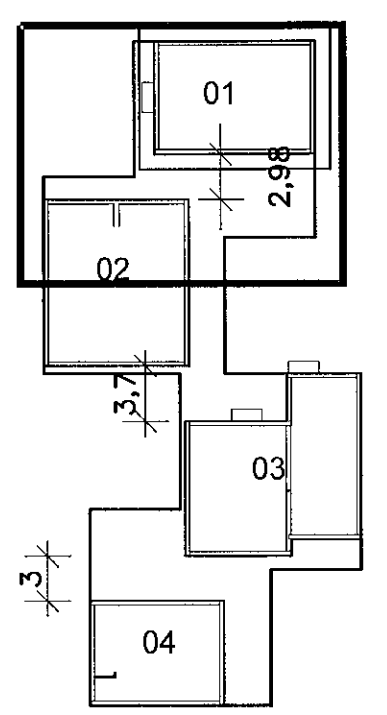

LYKILMYND

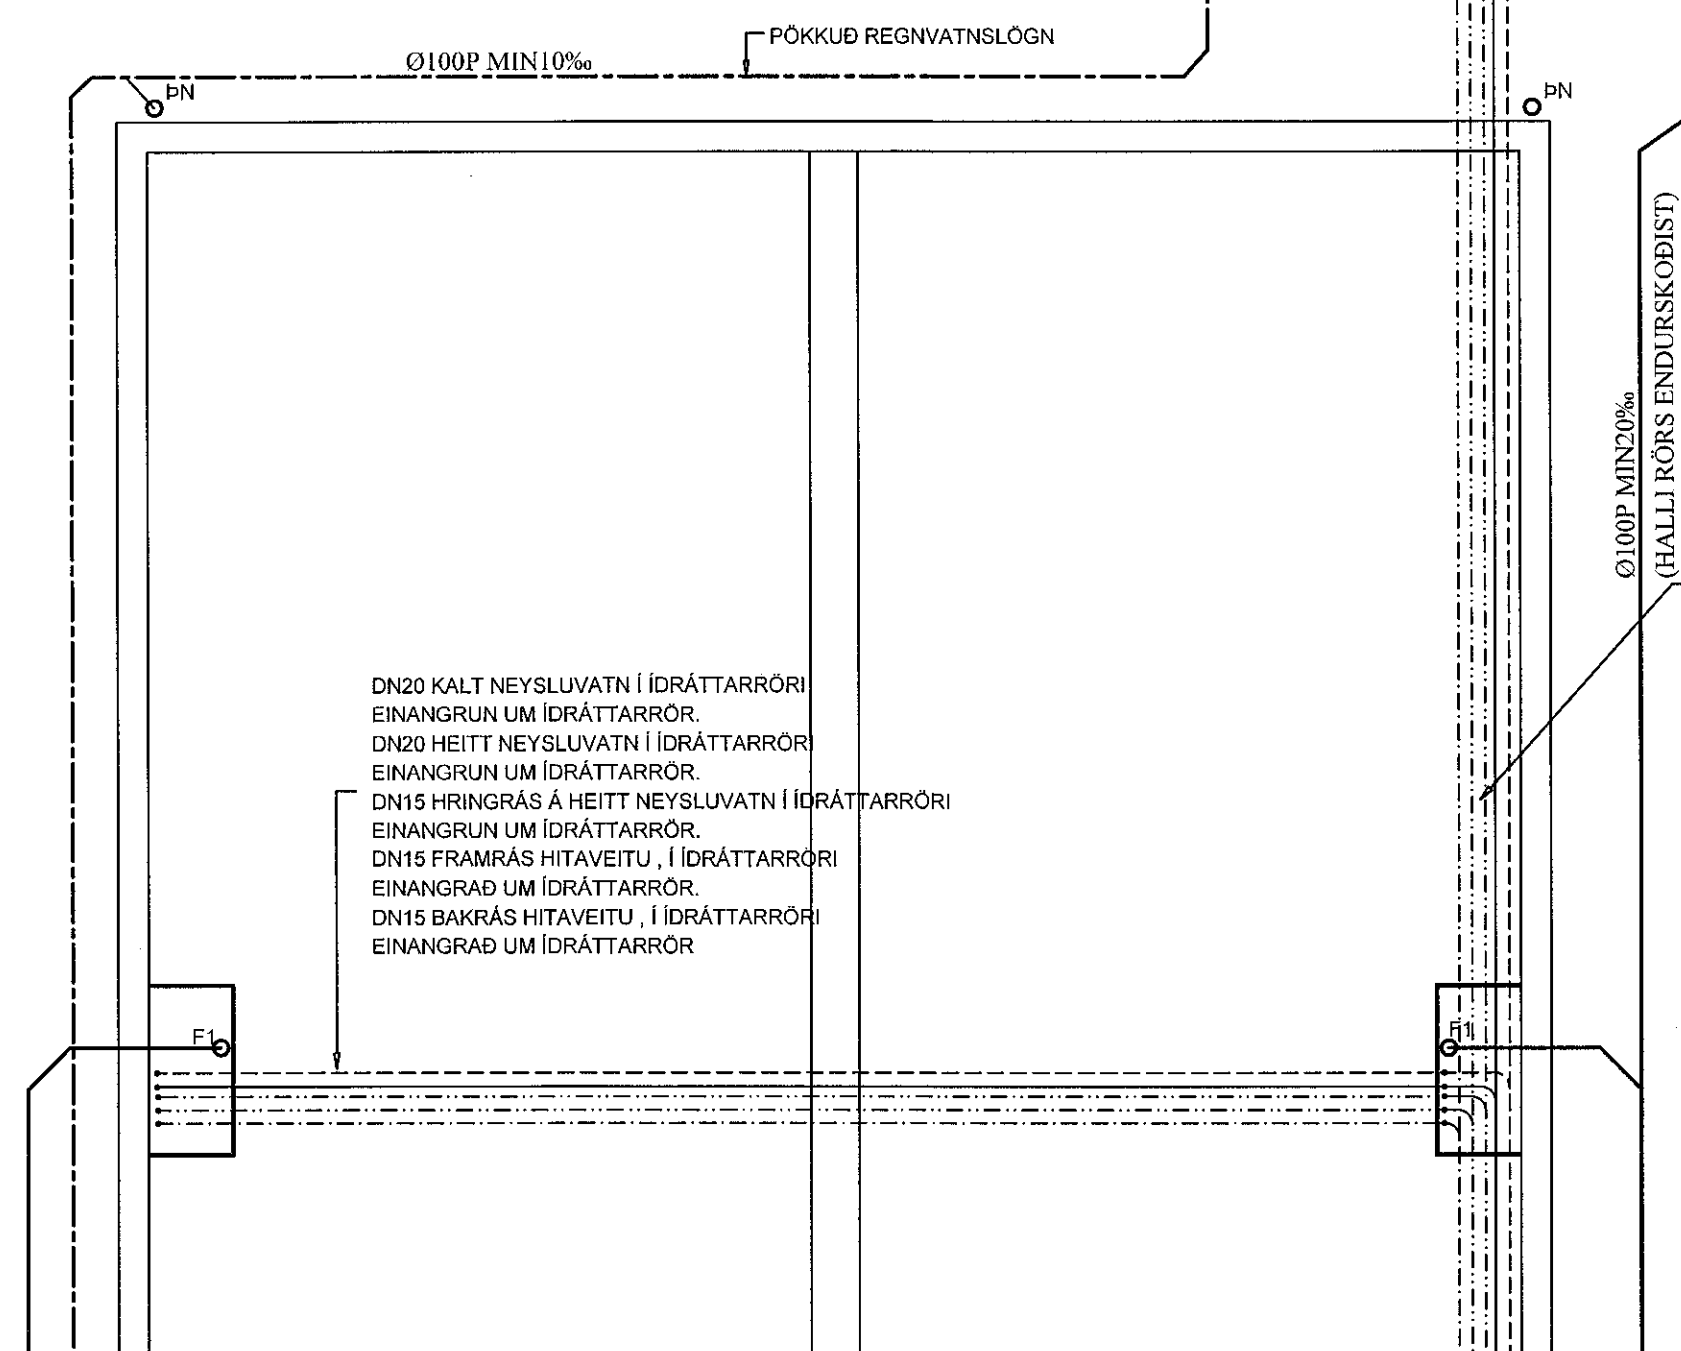

DN20 KALT NEYSLUVATN Í IDRÁTTARRÖRI  
EINANGRUN UM IDRÁTTARRÖR.  
DN20 HEITT NEYSLUVATN Í IDRÁTTARRÖRI  
EINANGRUN UM IDRÁTTARRÖR.  
DN15 HRINGRÁS Á HEITT NEYSLUVATN Í IDRÁTTARRÖRI  
EINANGRUN UM IDRÁTTARRÖR.  
DN15 FRAMRÁS HITAVEITU, Í IDRÁTTARRÖRI  
EINANGRÁÐ UM IDRÁTTARRÖR.  
DN15 BAKRÁS HITAVEITU, Í IDRÁTTARRÖRI  
EINANGRÁÐ UM IDRÁTTARRÖR

Ø100P MIN 20‰  
(HALLI RÖRS ENDURSKOÐIST)

DN20 KALT NEYSLUVATN Í IDRÁTTARRÖRI  
EINANGRUN UM IDRÁTTARRÖR.  
DN20 HEITT NEYSLUVATN Í IDRÁTTARRÖRI  
EINANGRUN UM IDRÁTTARRÖR.  
DN15 HRINGRÁS Á HEITT NEYSLUVATN Í IDRÁTTARRÖRI  
EINANGRUN UM IDRÁTTARRÖR.  
DN15 FRAMRÁS HITAVEITU, Í IDRÁTTARRÖRI  
EINANGRÁÐ UM IDRÁTTARRÖR.  
DN15 BAKRÁS HITAVEITU, Í IDRÁTTARRÖRI  
EINANGRÁÐ UM IDRÁTTARRÖR

C	10.10.19	BREYTTUR TEXTI	H.Á
B	22.06.19	matshluti 01 breytist	H.Á

VHÁ Verkfræðistofa ehf.  
Suðurlandsbraut 46 108 Reykjavík  
Sími: 897-8132  
e-mail: haukur@vha.is  
Heimasíða: www.vha.is  
Kennitala: 560600-3050

Hannað H.Á.	Teiknað H.Á.	Samþykkt: Kennitala 110383-5339
----------------	-----------------	------------------------------------

HÁDEGISSKARÐ 16  
HAFNARFIRÐI  
MATSHLUTI 01  
LAGNIR  
GRUNNMYND LAGNA Í JÖRD

Mkv. 1:50	Teikn. nr. 3-0.1	Verk nr. 18-050
--------------	---------------------	--------------------

Áritun samræmingarþingjafnar / hönnuðar / hönnuðar: Útgáfa Dags.  
kt. 281278-2239 C APR. 19