



OFNATAFLA									
dT = 40°C									
VERK: Hádegisskarð 16, matshluti 01 íbúð 1									
OFN	LENGD MEST (MM)	HÆÐ MEST (MM)	TENG. A C B D	LOKI	AFKÖST MINNST (W)	AFKÖST VALIN (W)	ATHUGASEMDIR	VALINN OFN	ÍBÚÐ /RÝMI NR.
1.01	500	1000				593	Handklæðaoafn	(1.1)	
1.02	1000	500				1031		(2.2)	
1.03	1200	500				712		(1.1)	
1.04	1200	500				1237		(2.2)	
1.05	1200	500				712		(1.1)	
1.07	1600	400				1372		(2.2)	
1.06	1200	600				1432,0		(2.2)	
HEILDARAFKÖST:					7089 W				
R = SJÁLFVIRKUR VATNSHITASTÝRÐUR BAKRÁSARLOKI									
T = SJÁLFVIRKUR LOFTHITASTÝRÐUR FRAMRÁSARLOKI									
TF = SJÁLFVIRKUR LOFTHITASTÝRÐUR FRAMRÁSARLOKI MED FJARNEMA LOFTSKRÚFA, STILLITÉ OG SJÁLFVIRKUR LOKI SKV. OFNATÖFLU FYLGI HVERJUM OFNI									

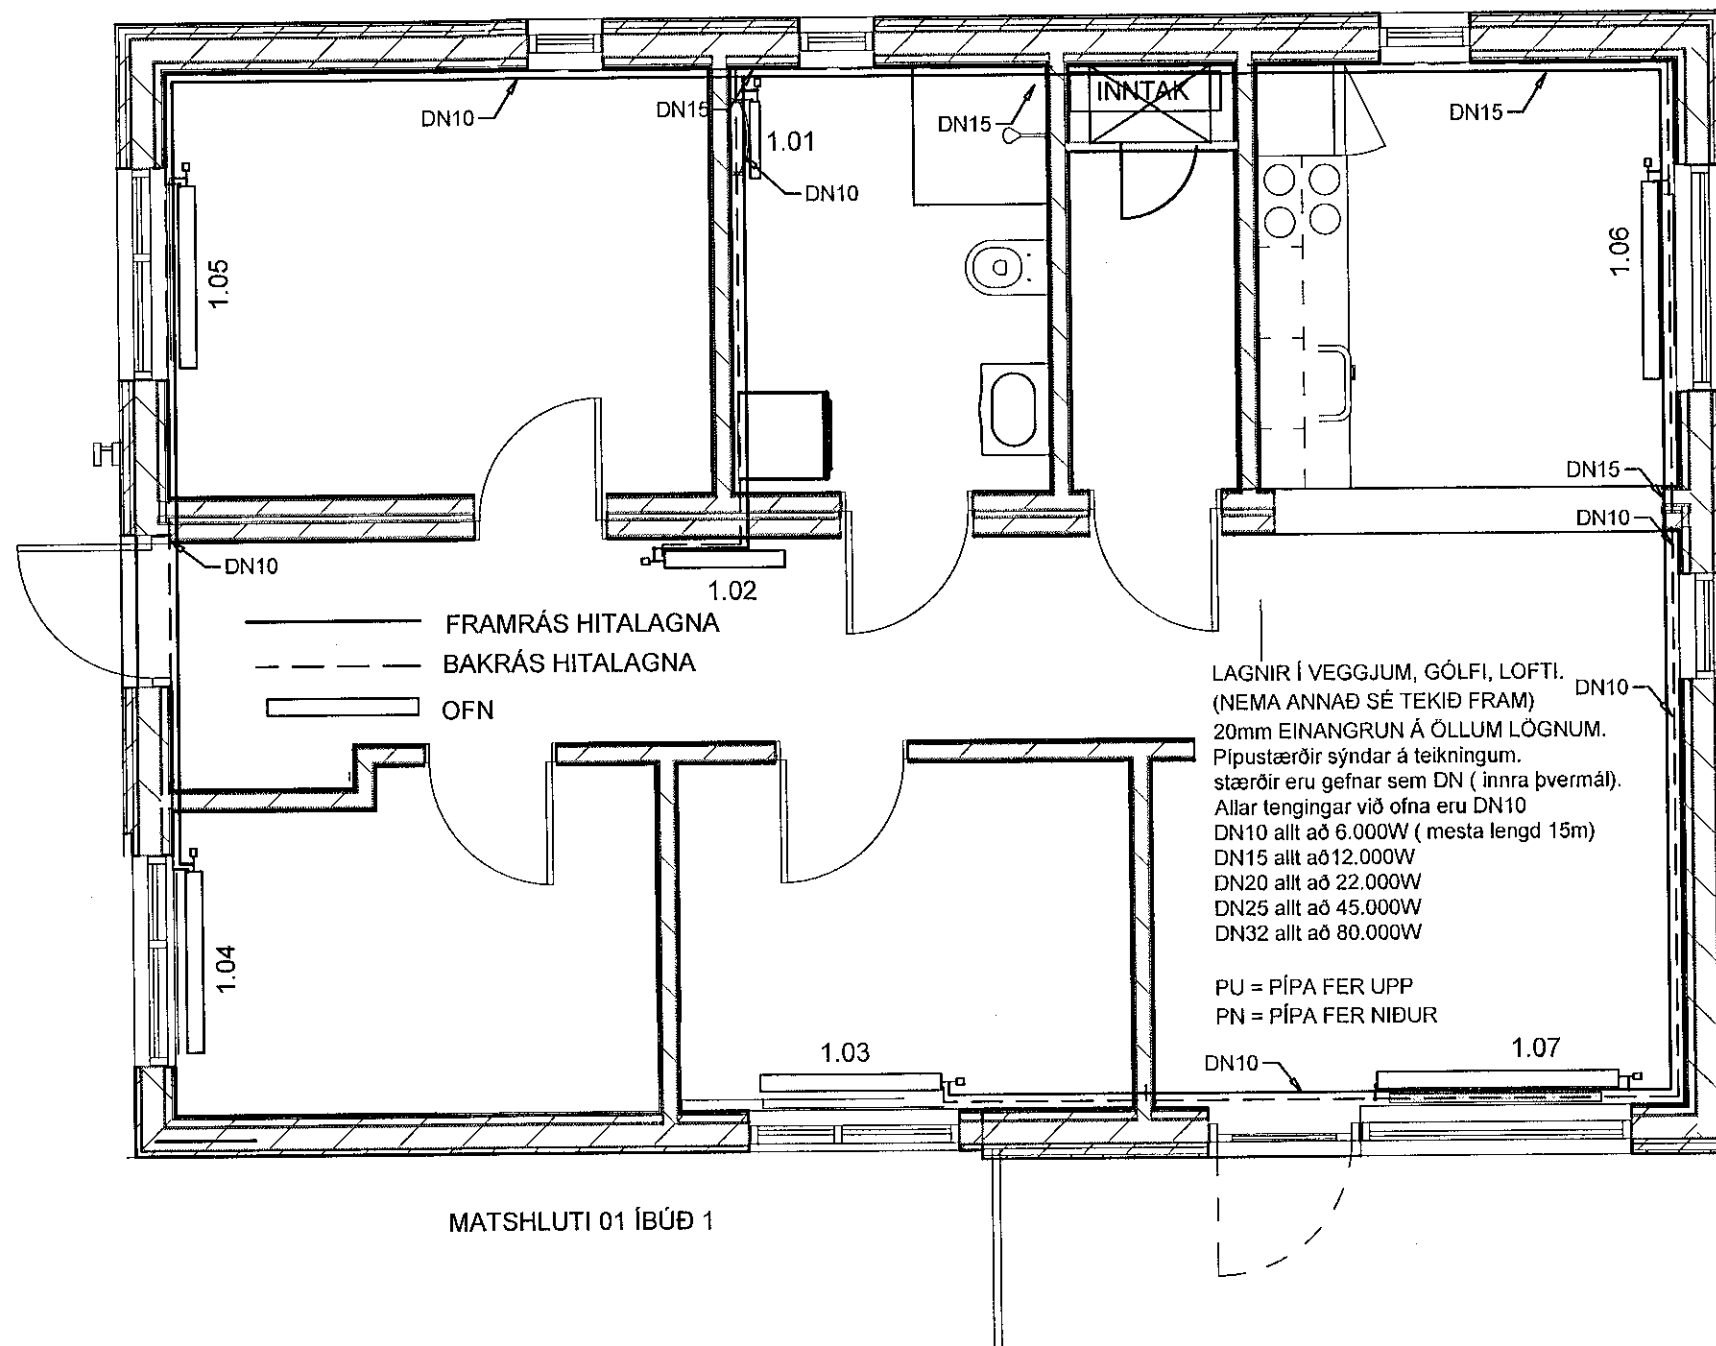


MATSHLUTI 01 ÍBÚÐ 1

Samþykkt þann  
16 OCT 2019  
Byggingarfulltrúinn / H. Hafnarfirði  
F.h. Sigurður Steinar Jónsson

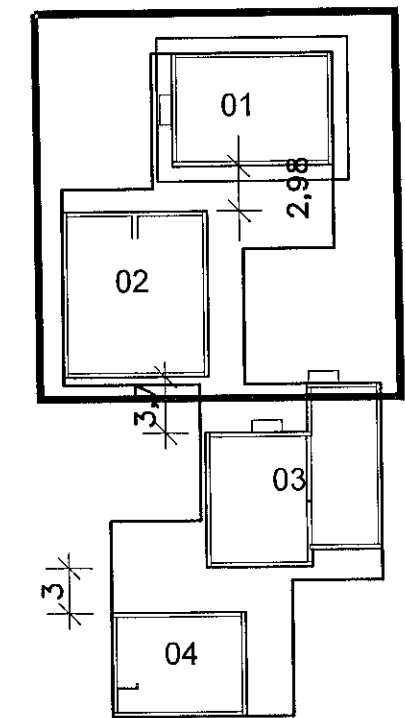

LYKILMYND

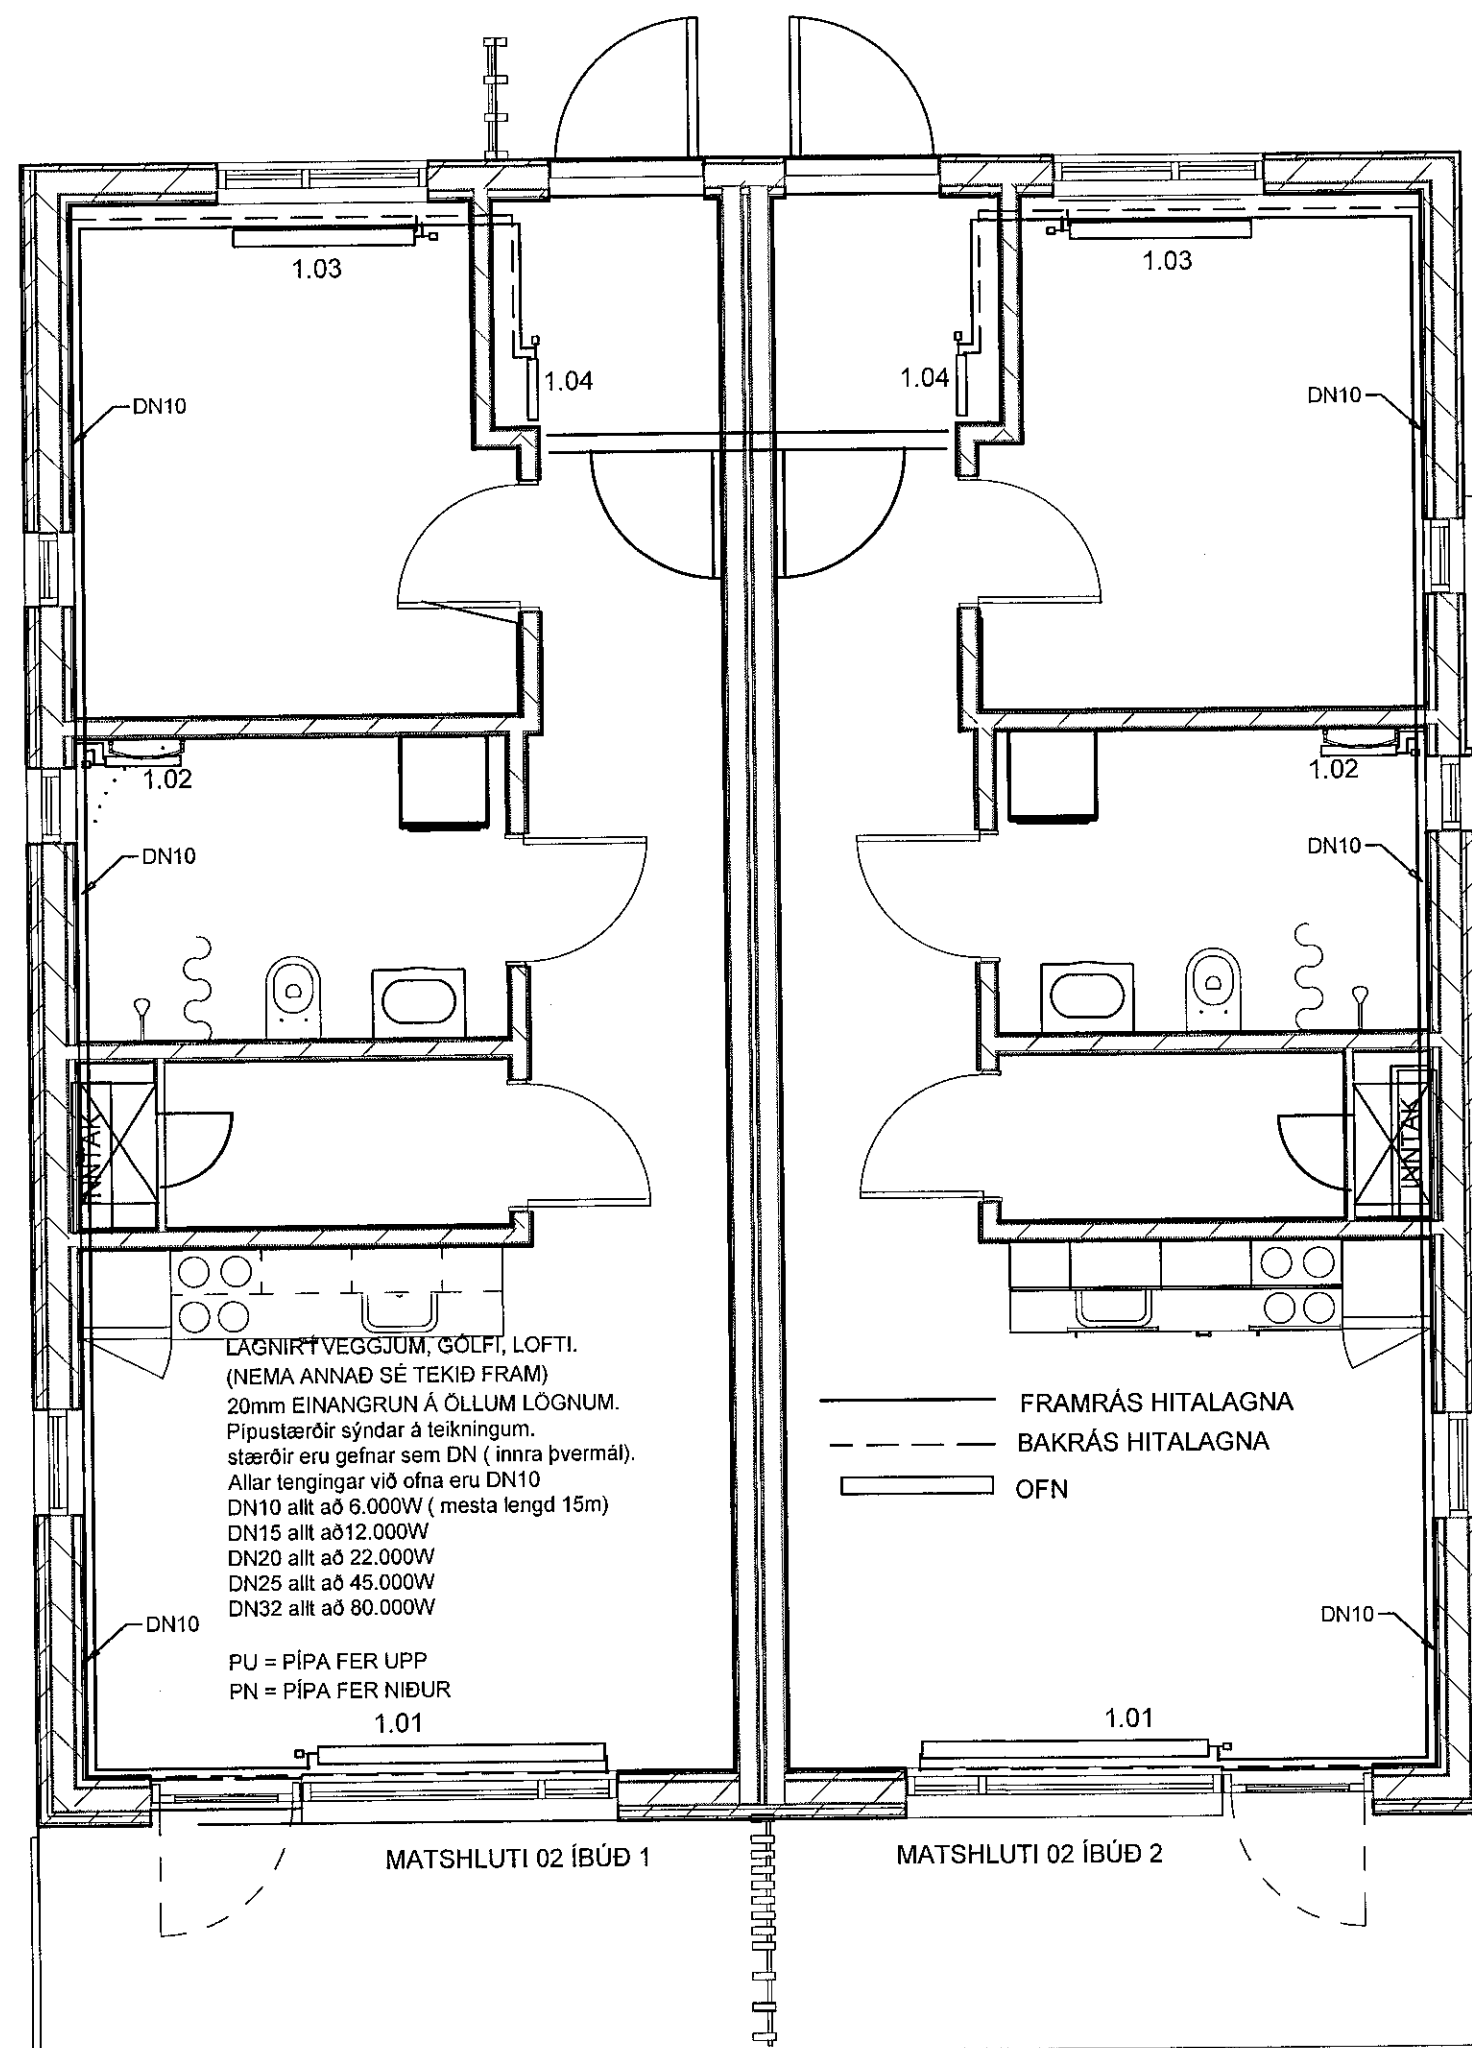

MATSHLUTI 02 ÍBÚÐ 1

MATSHLUTI 02 ÍBÚÐ 2

VERK: Hádegisskarð 16, matshluti 02 íbúð 1									
OFN	LENGD MEST (MM)	HÆÐ MEST (MM)	TENG. A C B D	LOKI	AFKÖST MINNST (W)	AFKÖST VALIN (W)	ATHUGASEMDIR	VALINN OFN	ÍBÚÐ /RÝMI NR.
1.01	1800	450				2348		(2.2)	
1.02	500	1000				593	Handklæðaoafn	(1.1)	
1.03	1200	500				1237		(2.2)	
1.04	500	500				297		(1.1)	
HEILDARAFKÖST:					4475 W				
R = SJÁLFVIRKUR VATNSHITASTÝRÐUR BAKRÁSARLOKI									
T = SJÁLFVIRKUR LOFTHITASTÝRÐUR FRAMRÁSARLOKI									
TF = SJÁLFVIRKUR LOFTHITASTÝRÐUR FRAMRÁSARLOKI MED FJARNEMA LOFTSKRÚFA, STILLITÉ OG SJÁLFVIRKUR LOKI SKV. OFNATÖFLU FYLGI HVERJUM OFNI									

VERK: Hádegisskarð 16, matshluti 02 íbúð 2									
OFN	LENGD MEST (MM)	HÆÐ MEST (MM)	TENG. A C B D	LOKI	AFKÖST MINNST (W)	AFKÖST VALIN (W)	ATHUGASEMDIR	VALINN OFN	ÍBÚÐ /RÝMI NR.
1.01	1800	450				2348		(2.2)	
1.02	500	1000				593	Handklæðaoafn	(1.1)	
1.03	1200	500				1237		(2.2)	
1.04	500	500				297		(1.1)	
HEILDARAFKÖST:					4475 W				
R = SJÁLFVIRKUR VATNSHITASTÝRÐUR BAKRÁSARLOKI									
T = SJÁLFVIRKUR LOFTHITASTÝRÐUR FRAMRÁSARLOKI									
TF = SJÁLFVIRKUR LOFTHITASTÝRÐUR FRAMRÁSARLOKI MED FJARNEMA LOFTSKRÚFA, STILLITÉ OG SJÁLFVIRKUR LOKI SKV. OFNATÖFLU FYLGI HVERJUM OFNI									

C	10.10.19	BREYTTUR TEXTI	H.Á
B	03.07.19	breyttur matshluti 01	H.Á

VHÁ Verkfræðistofa ehf.  
Suðurlandsbraut 46 108 Reykjavík  
Sími: 897-8132  
e-mail: haurur@vha.is  
Heimasíða: www.vha.is  
Kennitala: 560600-3050

Hannað	Teiknað	Samþykkt:
H.Á.	H.Á.	Kennitala 110383-5339

HÁDEGISSKARÐ 16  
HAFNARFIRÐI  
MATSHLUTI 01 OG 02  
LAGNIR  
GRUNNMYND HITALAGNA

Mkv. 1:50	Teikn. nr. 3-1.1	Verk nr. 18-050
-----------	------------------	-----------------

Aritun samræmingarritun / hönnuðarstjóra: kt. 281278-2239	Útgáfa Dags. C APR.19
---	-----------------------