

VERK: Hádegisskarð 16, matshluti 03 íbúð 1

OFN	LENGD MEST (MM)	HÆÐ MEST (MM)	TENG. A C B D	LOKI	AFKÖST MINNST (W)	AFKÖST VALIN (W)	ATHUGASEMDIR	VALINN OFN	ÍBÚÐ / RÝMI NR.
1.01	1800	500				1856		(2.2)	
1.02	1200	500				961		(2.1)	
1.03	1200	500				1237		(2.2)	
1.04	500	500				297		(1.1)	
1.05	500	1000				593	Handklæðaoafn	(1.1)	

HEILDARAFKÖST: 4944 W

R = SJÁLFRVIRKUR VATNSHITASTÝRÐUR BAKRÁSARLOKI
 T = SJÁLFRVIRKUR LOFTHITASTÝRÐUR FRAMRÁSARLOKI
 TF = SJÁLFRVIRKUR LOFTHITASTÝRÐUR FRAMRÁSARLOKI MEÐ FJARNEMA
 LOFTSKRÚFA, STILLITÉ OG SJÁLFRVIRKUR LOKI SKV. OFNATÖFLU FYLGI HVERJUM OFNI

VERK: Hádegisskarð 16, matshluti 03 íbúð 2

OFN	LENGD MEST (MM)	HÆÐ MEST (MM)	TENG. A C B D	LOKI	AFKÖST MINNST (W)	AFKÖST VALIN (W)	ATHUGASEMDIR	VALINN OFN	ÍBÚÐ / RÝMI NR.
1.01	1800	450				2348		(2.2)	
1.02	500	1000				593	Handklæðaoafn	(1.1)	
1.03	1200	500				1237		(2.2)	
1.04	500	500				297		(1.1)	


HEILDARAFKÖST: 4475 W

R = SJÁLFRVIRKUR VATNSHITASTÝRÐUR BAKRÁSARLOKI
 T = SJÁLFRVIRKUR LOFTHITASTÝRÐUR FRAMRÁSARLOKI
 TF = SJÁLFRVIRKUR LOFTHITASTÝRÐUR FRAMRÁSARLOKI MEÐ FJARNEMA
 LOFTSKRÚFA, STILLITÉ OG SJÁLFRVIRKUR LOKI SKV. OFNATÖFLU FYLGI HVERJUM OFNI


LAGNIR Í VEGGJUM, GÓLFI, LOFTI.
 (NEMA ANNAD SÉ TEKID FRAM)
 20mm EINANGRUN Á ÖLLUM LÖGNUM.
 Pipustærðir sýndar á teikningum.
 stærðir eru gefnar sem DN (innra þvermál).
 Allar tengingar við ofna eru DN10
 DN10 allt að 6.000W (mesta lengd 15m)
 DN15 allt að 12.000W
 DN20 allt að 22.000W
 DN25 allt að 45.000W
 DN32 allt að 80.000W

FRAMRÁS HITALAGNA
 BAKRÁS HITALAGNA
 OFN


PU = PÍPA FER UPP
 PN = PÍPA FER NIÐUR

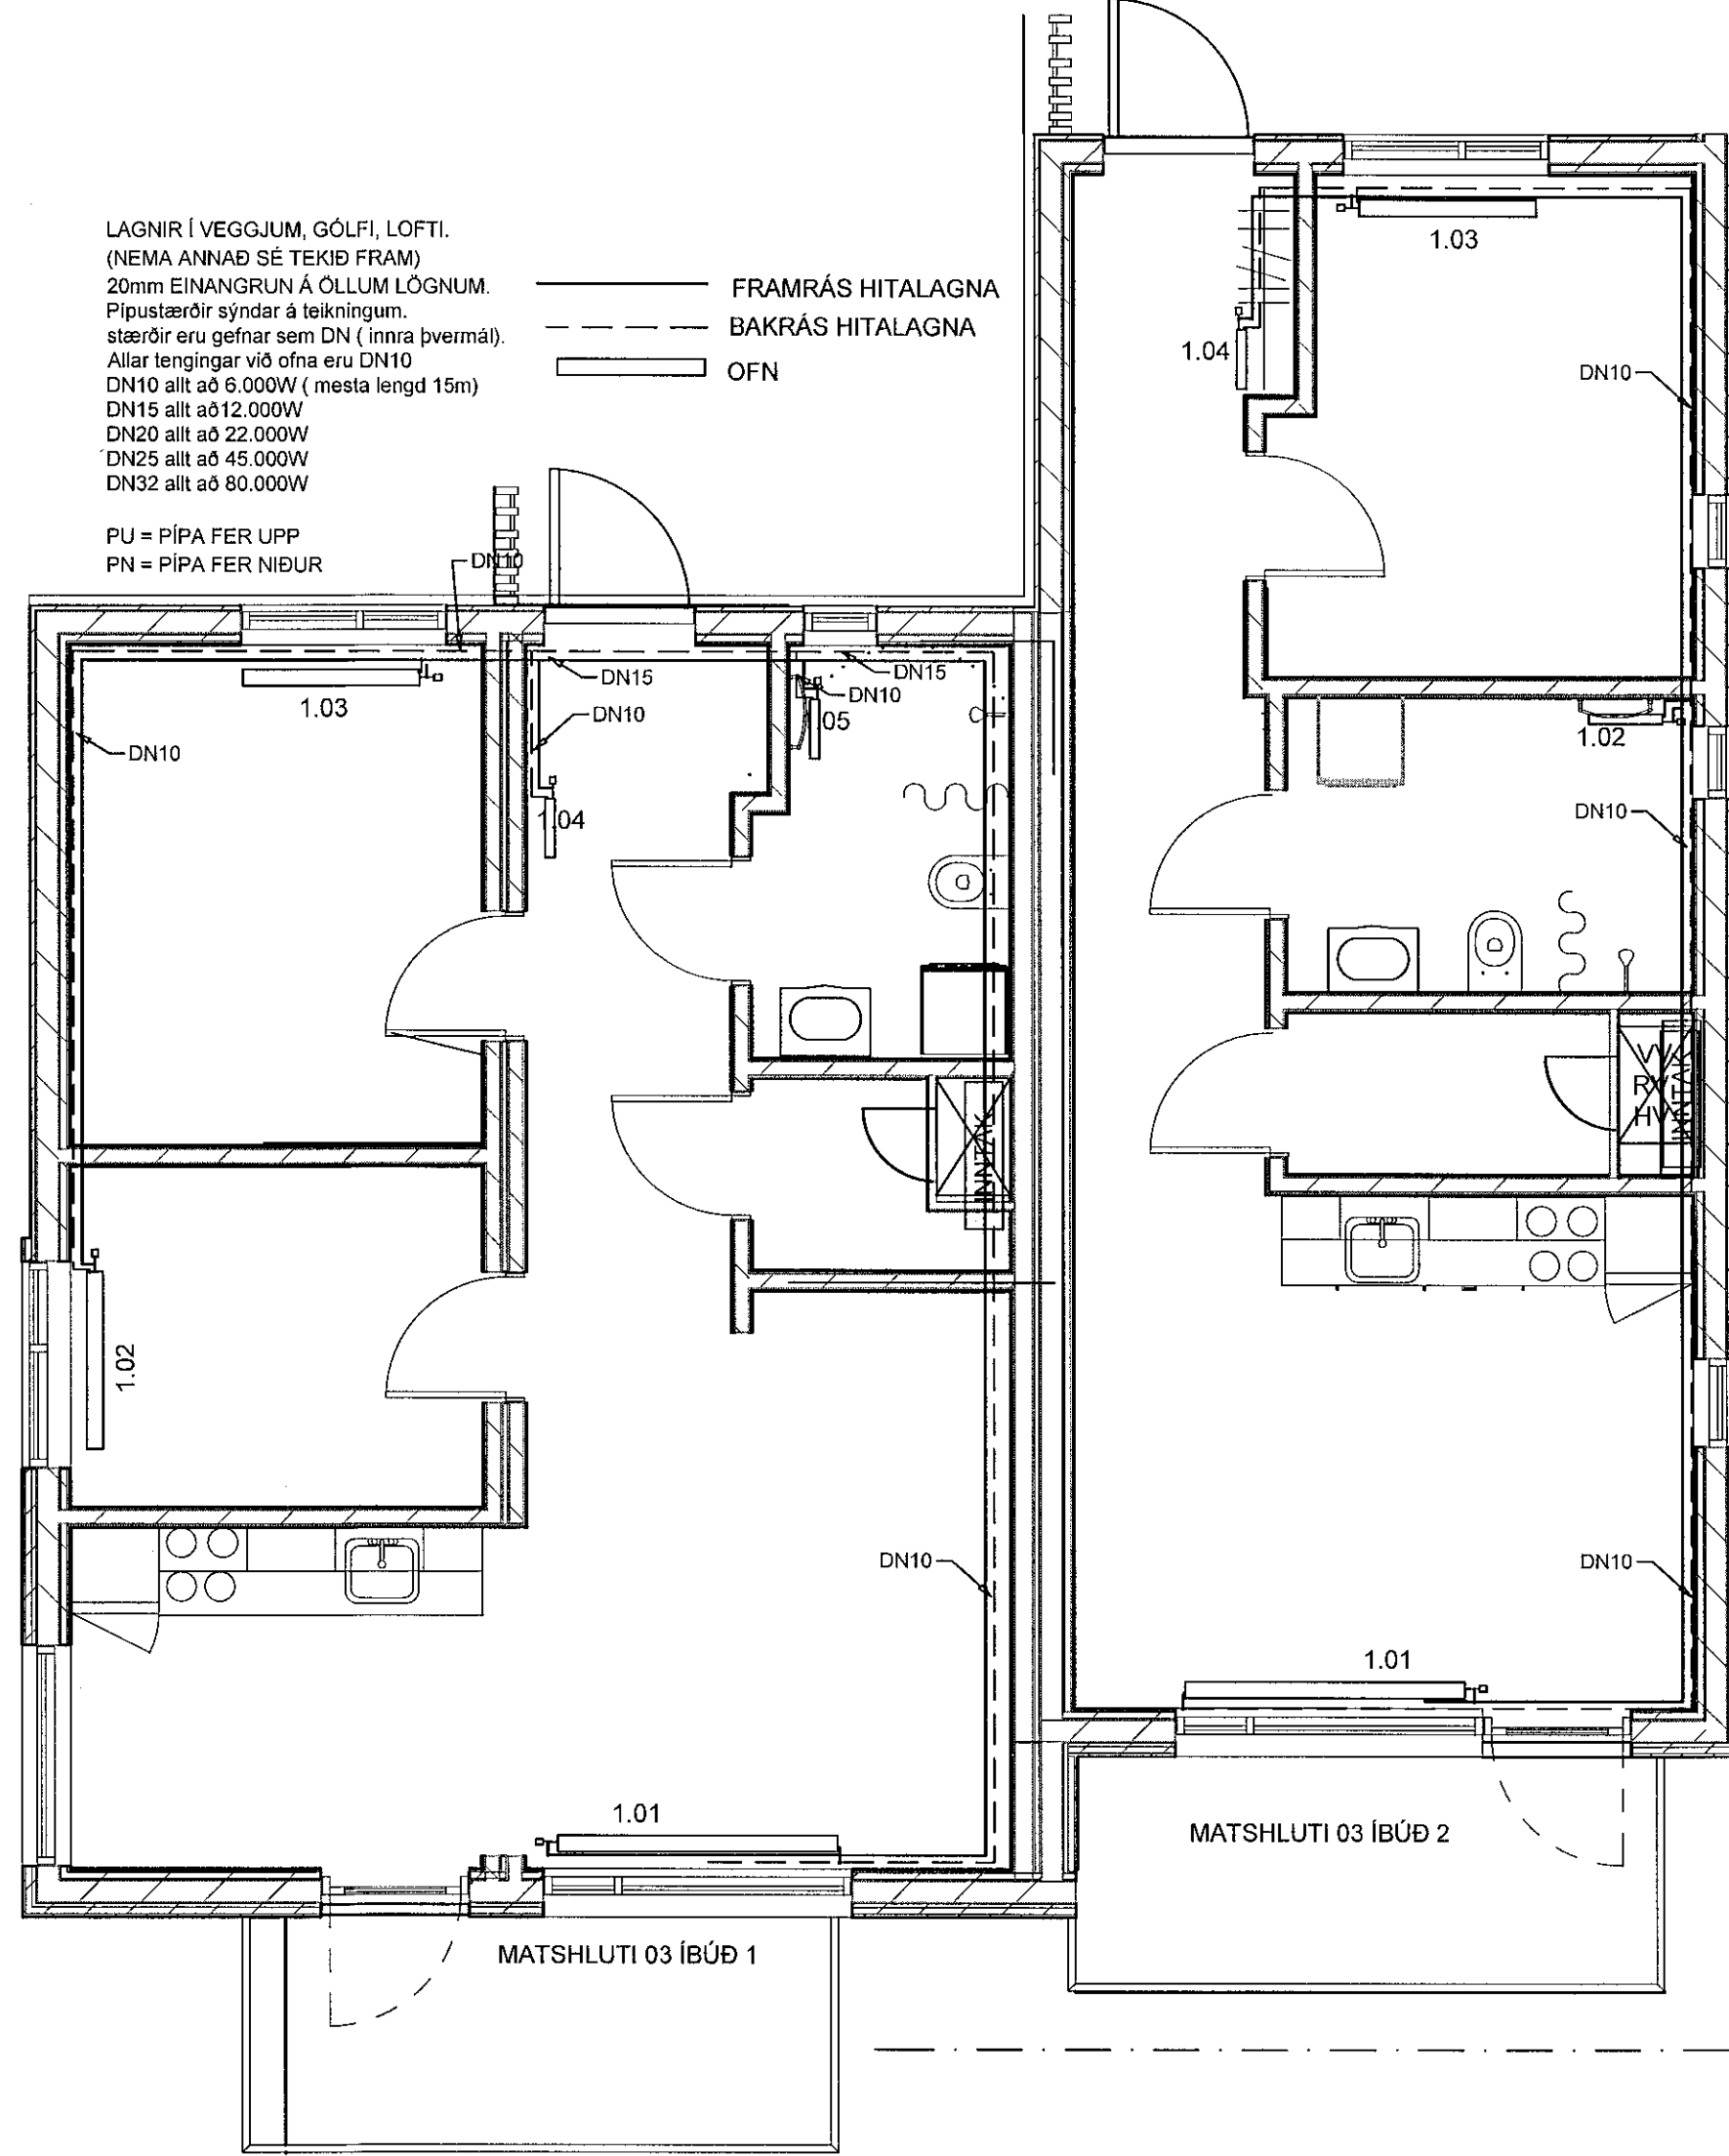

Samþykkt þann
 16 OCT 2019
 Byggingartulltrúinn í Hafnarfirði
 F.h. Sigurður Steinar Jónsson

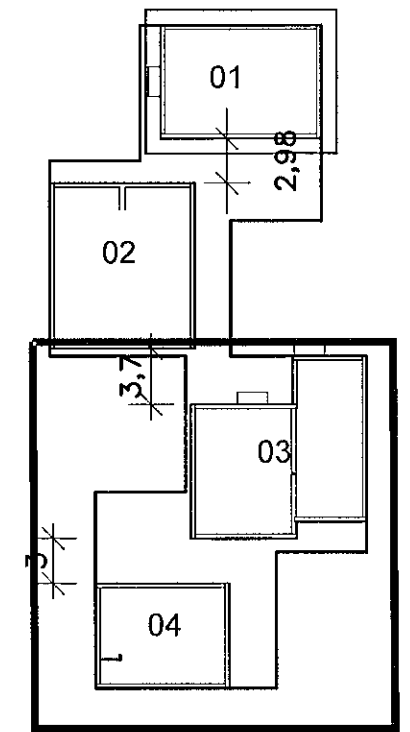

LYKILMYND

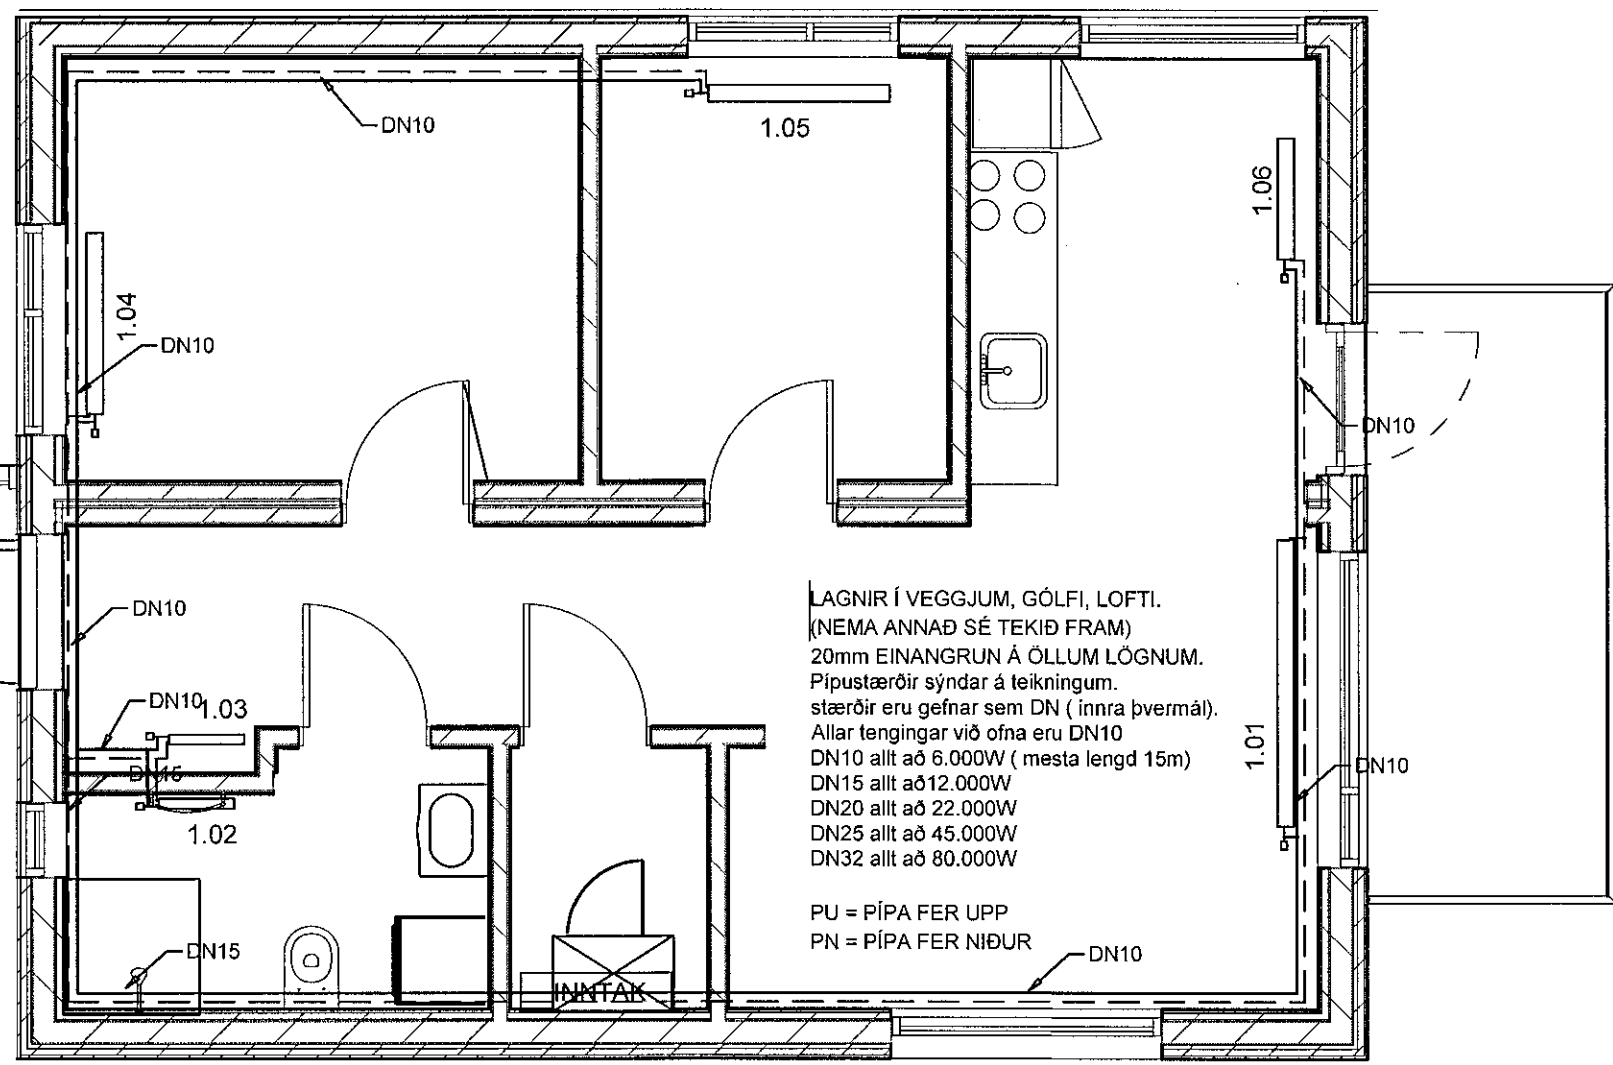

LAGNIR Í VEGGJUM, GÓLFI, LOFTI.
 (NEMA ANNAD SÉ TEKID FRAM)
 20mm EINANGRUN Á ÖLLUM LÖGNUM.
 Pipustærðir sýndar á teikningum.
 stærðir eru gefnar sem DN (innra þvermál).
 Allar tengingar við ofna eru DN10
 DN10 allt að 6.000W (mesta lengd 15m)
 DN15 allt að 12.000W
 DN20 allt að 22.000W
 DN25 allt að 45.000W
 DN32 allt að 80.000W

PU = PÍPA FER UPP
 PN = PÍPA FER NIÐUR

FRAMRÁS HITALAGNA
 BAKRÁS HITALAGNA
 OFN

MATSHLUTI 04 ÍBÚÐ 1

VERK: Hádegisskarð 16, matshluti 04 íbúð 1

OFN	LENGD MEST (MM)	HÆÐ MEST (MM)	TENG. A C B D	LOKI	AFKÖST MINNST (W)	AFKÖST VALIN (W)	ATHUGASEMDIR	VALINN OFN	ÍBÚÐ / RÝMI NR.
1.01	1800	500				1856		(2.2)	
1.02	500	1200				593	Handklæðaoafn	(1.1)	
1.03	500	500				297		(1.1)	
1.04	1200	500				961		(2.1)	
1.05	1200	1000				961		(2.1)	
1.06	1000	500				593		(1.1)	

HEILDARAFKÖST: 5261 W

R = SJÁLFRVIRKUR VATNSHITASTÝRÐUR BAKRÁSARLOKI
 T = SJÁLFRVIRKUR LOFTHITASTÝRÐUR FRAMRÁSARLOKI
 TF = SJÁLFRVIRKUR LOFTHITASTÝRÐUR FRAMRÁSARLOKI MEÐ FJARNEMA
 LOFTSKRÚFA, STILLITÉ OG SJÁLFRVIRKUR LOKI SKV. OFNATÖFLU FYLGI HVERJUM OFNI

C | 10.10.19 | BREYTTUR TEXTI | H.Á

VHÁ Verkfræðistofa ehf.
 Suðurlandsbraut 46 108 Reykjavík
 Sími: 897-8132
 e-mail: haukur@vha.is
 Heimasíða: www.vha.is
 Kennitala: 560600-3050

Hannað H.Á. Teiknað H.Á. Samþykkt: *[Signature]*
 Kennitala 110383-5339

HÁDEGISSKARÐ 16
 HAFNARFIRÐI
 MATSHLUTI 03 OG 04
 LAGNIR
 GRUNNMYND HITALAGNA

Mkv. 1:50 Teikn. nr. 3-1.1 Verk nr. 18-050

Áritun samræmingarhönnuðar / hönnuðarstjóra: *[Signature]* Útgáfa Dags. C APR. 19