



MATSHLUTI 01 ÍBÚÐ 1

Samþykkt þann  
16 OCT 2019  
Byggingartultrúinn í Hafnarfirði  
F.h. Sigurður Steinar Jónsson

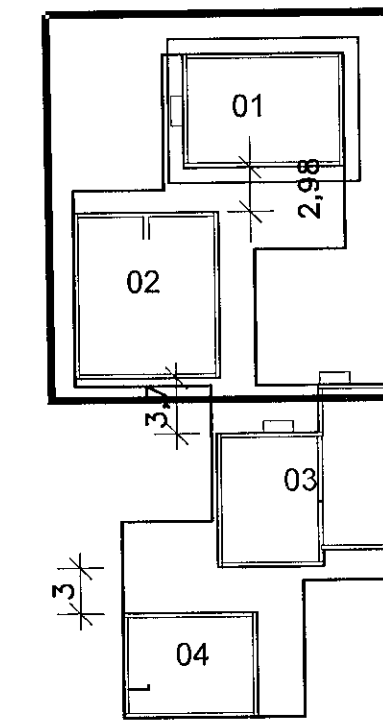

LYKILMYND

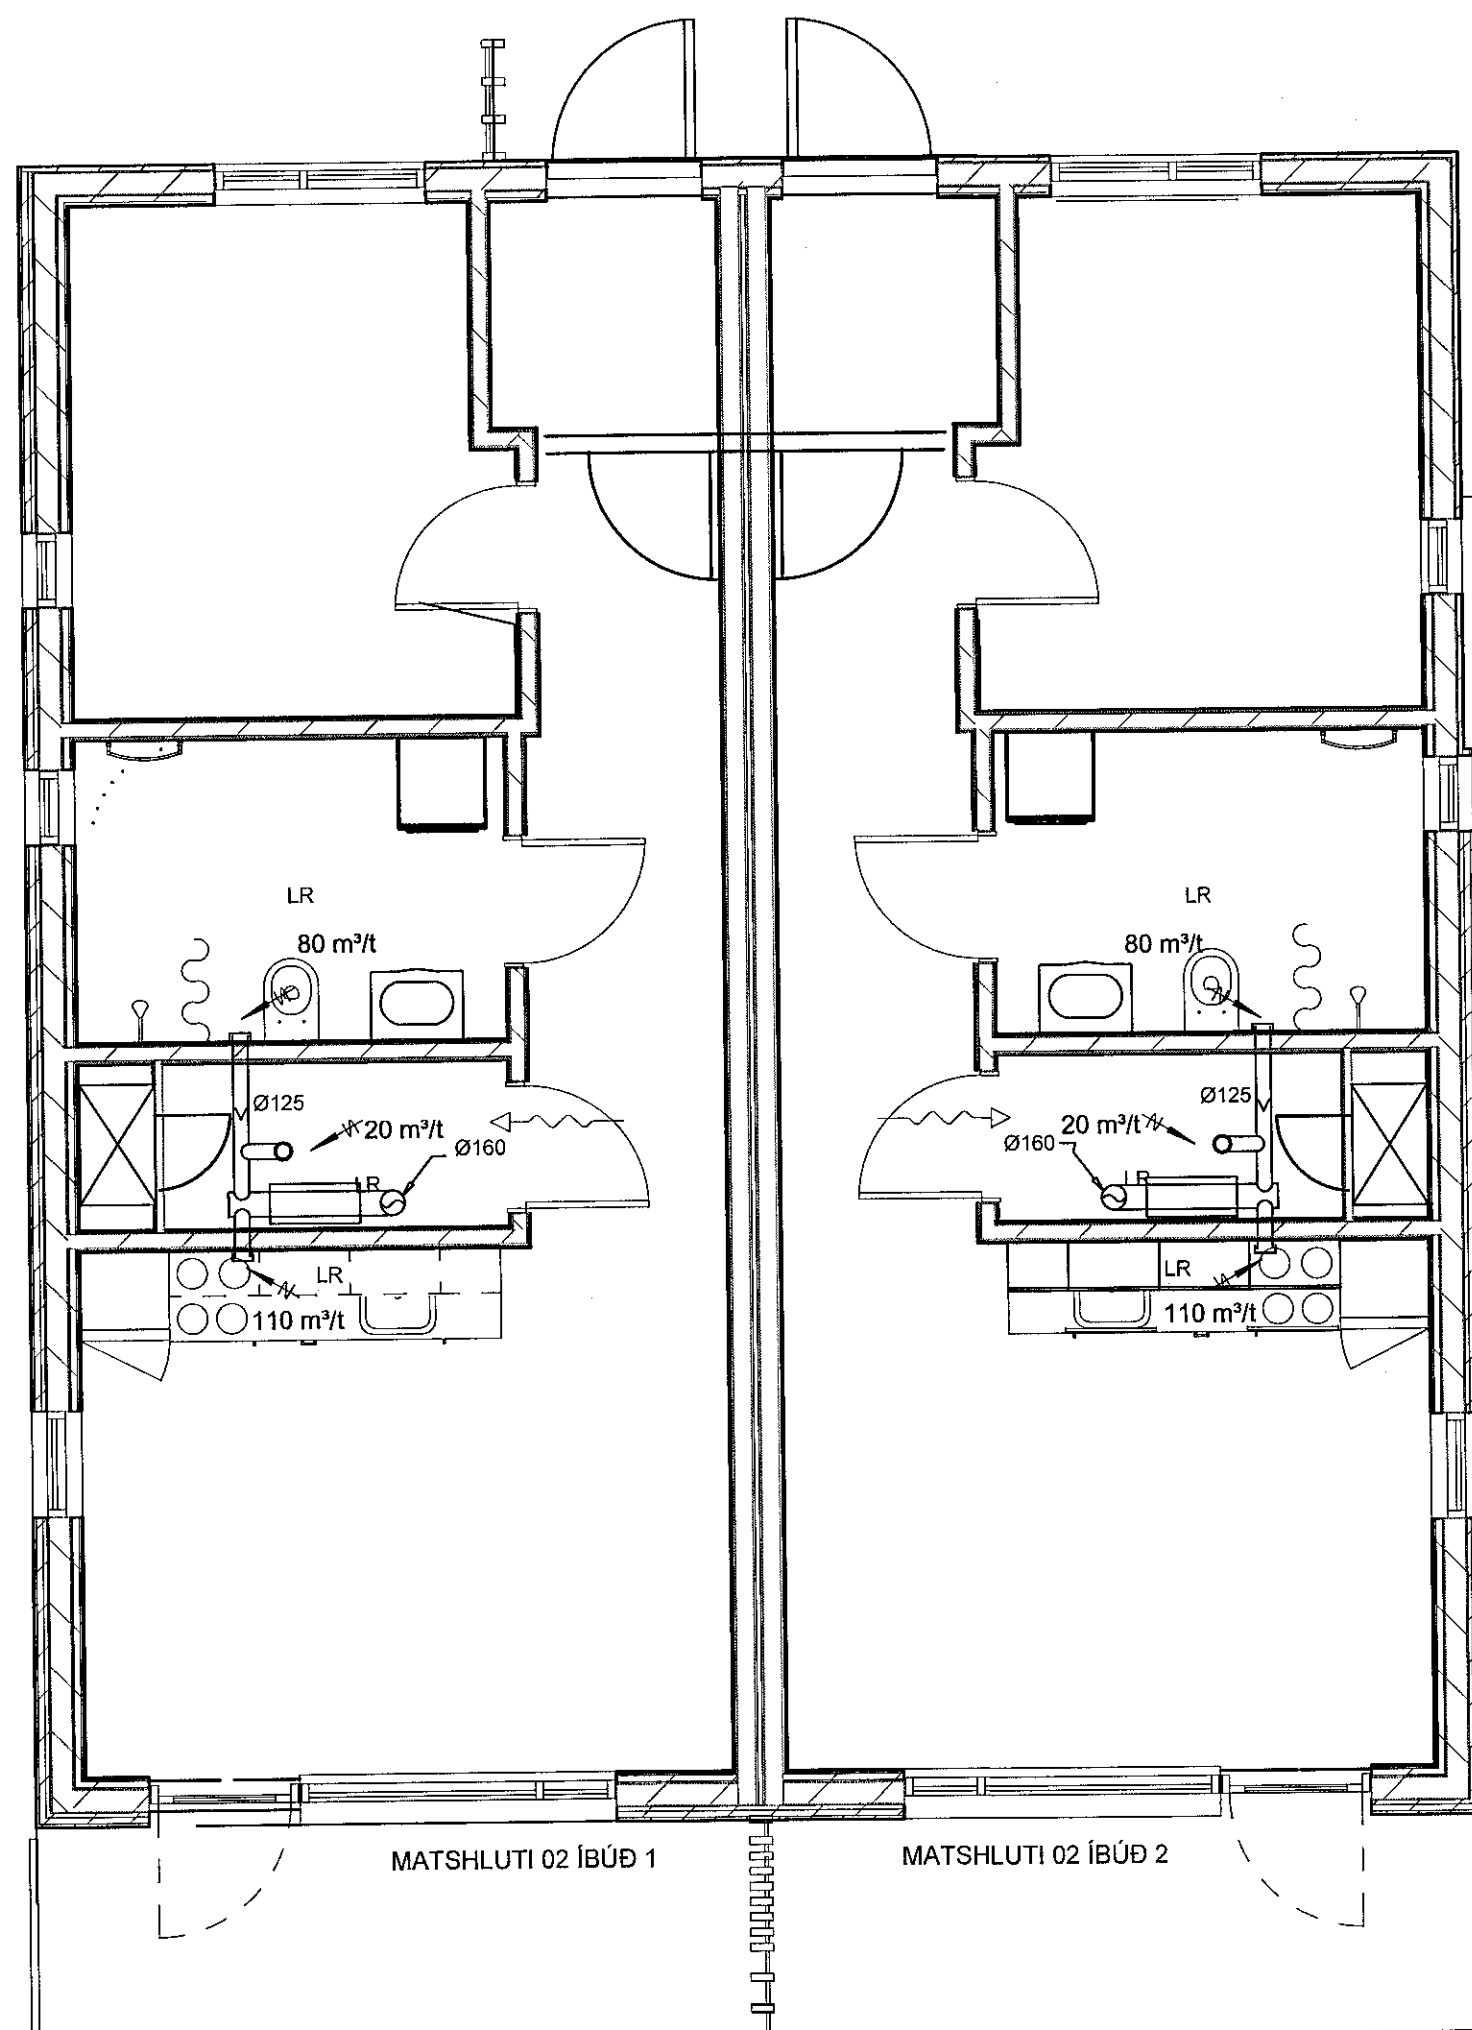

MATSHLUTI 02 ÍBÚÐ 1

MATSHLUTI 02 ÍBÚÐ 2

**SKÝRINGAR, LOFTRÆSILAGNIR**

STOKKAR ERU VERKSMÍÐJUFRALEIDD SPÍRALVÖFÐ SÍVÖL STÁLROÐR ÚR HEITGALVANHÚÐUÐU STÁLI (EFNISÞYKKT >= 0,6MM). LOFTSKIPTI ERU SBR. GRUNNMYND.

ÚTSOGSVENTLAR ERU HVÍTIR, HRINGLAGA OG MEÐ STILLANLEGU LOKI, Ø100 ÞAR SEM ÚTSOG ER < 60 m/h EN Ø125 ANNARS STAÐAR - T.D. LINDAB KSO-100-C OG KSO-125-C.

SAMSETNINGAR SÉU MEÐ TVÖFÖLDUM GÚMMIÞÉTTILISTA, LINDABSAFE EÐA SAMBÆRILEGT. TENGISTYKKI SÉU ÚR SAMA EFNIS OG STOKKAR KERFI SKULU A.M.K. UPPFYLLA ÞÉTTLEIKAFLOKK A SKV. ÍST DS-447.

FESTINGAR OG UPPHENGJUR MÄ ÚTFÆRA MEÐ FLATJÁRNSBAULUM, GATAGIRÐI EÐA Á ANNAN SAMBÆRILEGAN HÁTT. BIL. MILLI UPPHENGJA/FESTINGA FARI EKKI YFIR 2m.

INN Í SAFNKASSA KOMI 50mm EINANGRUN MEÐ NEOPRENHÚÐ. HLJÓÐGILDRUR VÍÐ ÚTSOGSBLÁSARA OG Á RÖRUM VÍÐ BAÐHERBERGI.

RÖR FRÁ STOFNLÖGN Á GANGI AÐ ÚTSOGSVENTLUM Á BAÐHERBERGJUM ERU Ø100.

ÚTSOGSBLÁSARI Á ÞAKI, SBR. SÉRTEIKNINGU AF BLÁSARA. HRAÐASTILLING Á ÚTSOGSBLÁSARA TENGD TÍMAROFA, SJÁ RAFLAGNATEIKNINGAR.

→ =OPIÐ UNDIR OG/EÐA YFIR HURÐ, EÐA OPIN RIST.

☒ =MÓTORSTÝRÐ ELDVARNALOKA TENGD STJÓRNSTÖÐ E60.

☐ =STILLILOKA

HLJÓÐGILDRA SLCU 50  
ød1 =160, L=600  
HLJÓÐGILDRA Á RÖRI UNDIR ÞAKI.

ÞAKBLÁSARI: Ruck DVA 190 E2 40  
SÖKKULL UNDIR BLÁSARA FEST VÍÐ 20mm KROSSVIDARPLÖTU.

ÚTSOGSVENTLAR ERU LINDAB KSO-100-C FRÁ LOFTI Í GEYMSLU OG KSO-125-C Á VEGG Í ELDHÚSI OG BAÐHERBERGI.

C	10.10.19	BREYTTUR TEXTI	H.Á
<b>VHÁ</b> Verkfræðistofa ehf. Suðurlandsbraut 46 108 Reykjavík Sími: 897-8132 e-mail: haukur@vha.is Heimasíða: www.vha.is Kennitala: 560600-3050			
Hannað H.Á.	Teiknað H.Á.	Samþykkt: Kennitala 110383-5339	<i>[Signature]</i>
<b>HÁDEGISSKARÐ 16</b> <b>HAFNARFIRÐI</b> <b>MATSHLUTI 01 OG 02</b> <b>LOFTRÆSILAGNIR</b> <b>GRUNNMYND LAGNA OG SNIÐ</b>			
Mkv. 1:50 1:20	Teikn. nr. <b>3-1.2</b>	Verk nr. <b>18-050</b>	
Áritun samræmingarþingnuðar / hönnunarstjóra. kt. 281278-2239			Útgáfa Dags. C JUN 19