



MATSHLUTI 04 ÍBÚÐ 1

Samþykkt þann
16 OCT 2019
Byggingarfulltrúinn í Hafnarfirði
F.h. Sigurður Steinar Jónsson

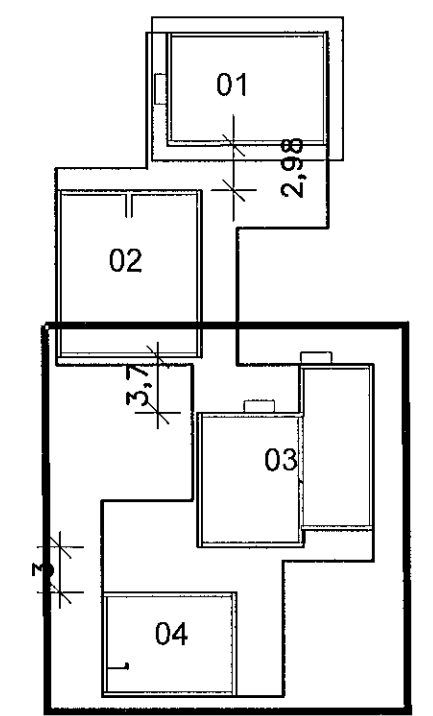

LYKILMYND

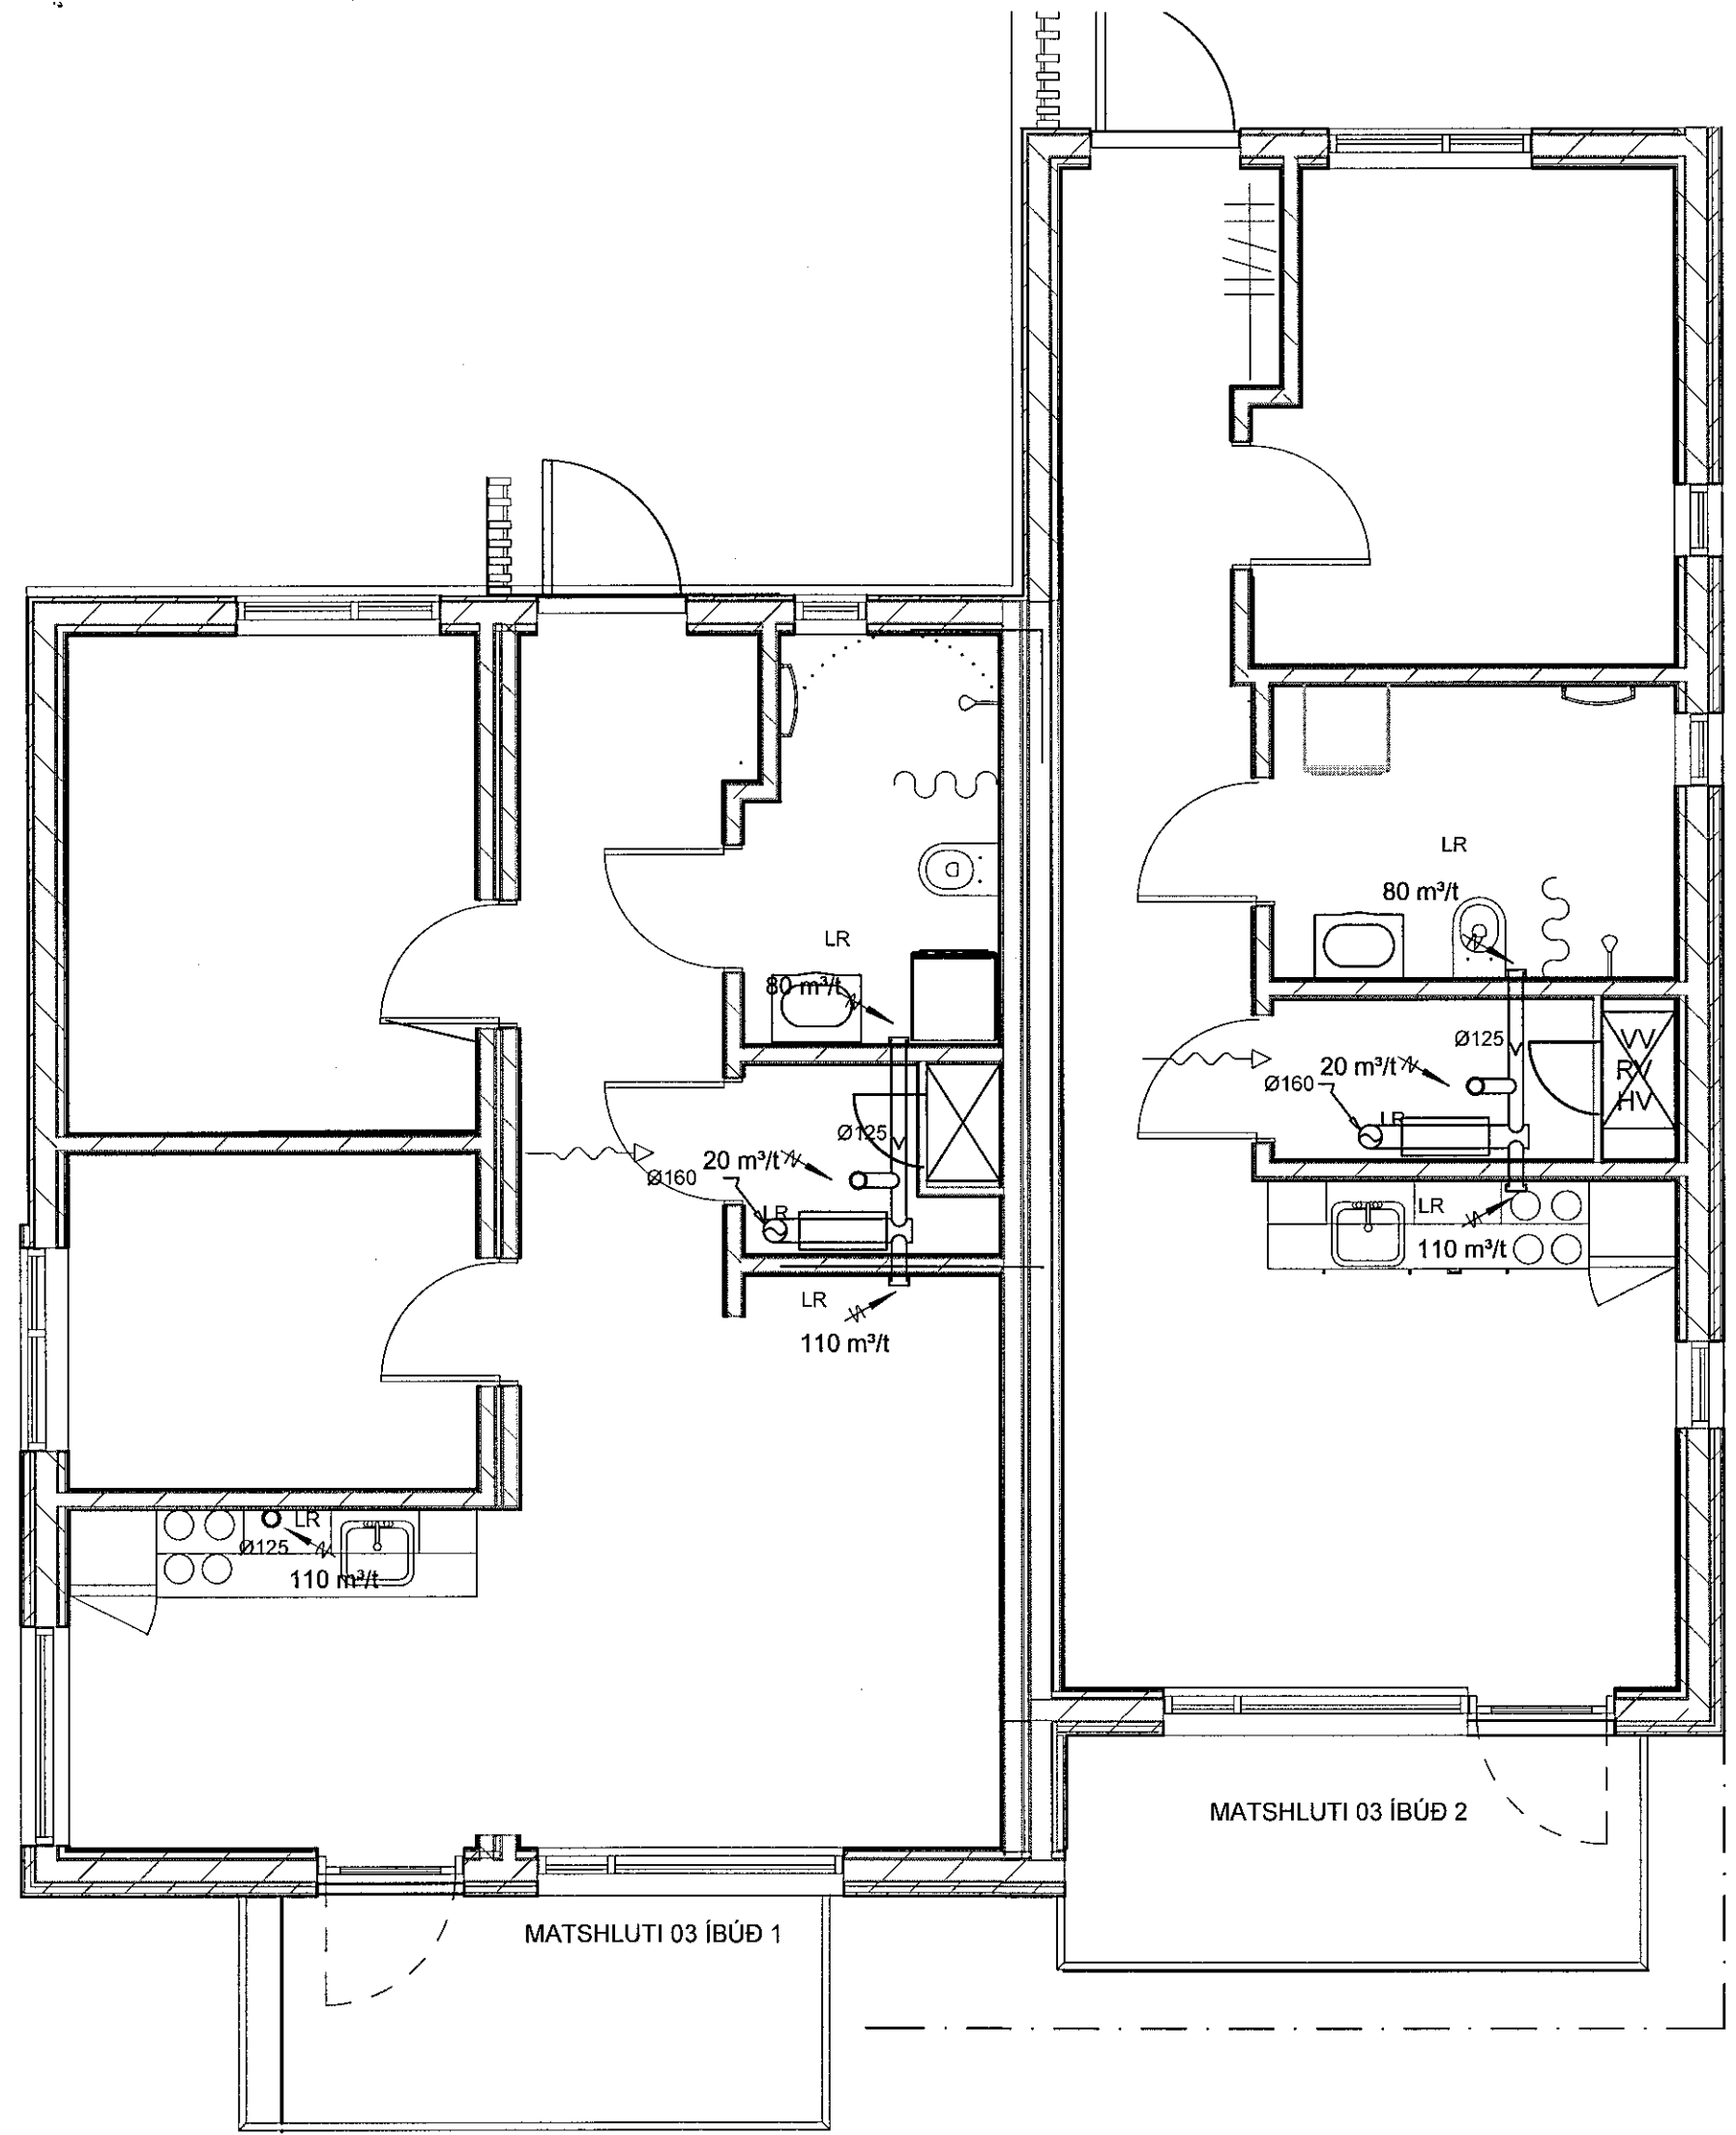

SKÝRINGAR, LOFTRÆSILAGNIR

STOKKAR ERU VERKSMÍÐJUFRALEIDD SPÍRALVÖFD SÍVÖL STÁLROÐR ÚR HEITGALVANHÚÐUÐU STÁLI (EFNISÞYKKT $\geq 0,6$ MM). LOFTSKIPTI ERU SBR. GRUNNMYND.

ÚTSOGSVENTLAR ERU HVÍTIR, HRINGLAGA OG MEÐ STILLANLEGU LOKI, Ø100 ÞAR SEM ÚTSOG ER < 60 m³/h EN Ø125 ANNARS STADAR - T.D. LINDAB KSO-100-C OG KSO-125-C.

SAMSETNINGAR SÉU MEÐ TVÖFÖLDUM GÚMMIPÉTTILISTA, LINDABSAFE EÐA SAMBÆRILEGT. TENGISTYKKI SÉU ÚR SAMA EFNI OG STOKKAR KERFI SKULU A.M.K. UPPFYLLA ÞÉTTLEIKAFLOKK A SKV. ÍST DS-447.

FESTINGAR OG UPPHENGJUR MÁ ÚTFÆRA MEÐ FLATJÁRNSBAULUM, GATAGIRÐI EÐA Á ANNAN SAMBÆRILEGAN HÁTT. BIL MILLI UPPHENGJA/FESTINGA FARI EKKI YFIR 2m.

INN Í SAFNKASSA KOMI 50mm EINANGRUN MEÐ NEOPRENHÚÐ. HLJÓÐGILDRUR VIÐ ÚTSOGSBLÁSARA OG Á RÖRUM VIÐ BAÐHERBERGI.

RÖR FRÁ STOFNLOGN Á GANGI AD ÚTSOGSVENTLUM Á BAÐHERBERGJUM ERU Ø100.

ÚTSOGSBLÁSARI Á ÞAKI, SBR. SÉRTEIKNINGU AF BLÁSARA. HRADASTILLING Á ÚTSOGSBLÁSARA TENGD TÍMAROFA, SJÁ RAFLAGNATEIKNINGAR.

- =ÓPIÐ UNDIR OG/EÐA YFIR HURÐ, EÐA OPIN RIST.
- =MÓTORSTÝRÐ ELDVARNALOKA TENGD STJÓRNSTÖÐ E60.
- =STILLILOKA

HLJÓÐGILDRA SLCU 50
ød1 =160, L=600
HLJÓÐGILDRA Á RÖRI UNDIR ÞAKI.

ÞAKBLÁSARI: Ruck DVA 190 E2 40
SÖKKULL UNDIR BLÁSARA FEST VIÐ 20mm KROSSVIÐARPLÖTU.

ÚTSOGSVENTLAR ERU LINDAB KSO-100-C FRÁ LOFTI Í GEYMSLU OG KSO-125-C Á VEGG Í ELDHÚSI OG BAÐHERBERGI.

SJÁLFRVIRK LOFTRÆSING FRÁ ELDHÚSI Í ÍBÚÐ 01

C	10.10.19	BREYTTUR TEXTI	H.Á
VHÁ Verkfræðistofa ehf. Suðurlandsbraut 46 108 Reykjavík Sími: 897-8132 e-mail: haukur@vha.is Heimasíða: www.vha.is Kennitala: 560600-3050			
Hannað H.Á.	Teiknað H.Á.	Samþykkt: Kennitala	<i>[Signature]</i> 110383-5339
HÁDEGISSKARÐ 16 HAFNARFIRÐI MATSHLUTI 03 OG 04 LOFTRÆSILAGNIR GRUNNMYND LAGNA OG SNIÐ			
Mkv. 1:50	Teikn. nr. 3-1.2	Verk nr. 18-050	
Áritun samræmingarhönnuðar / hönnuðarstjóra: kt. 261278-2239	<i>[Signature]</i>	Útgáfa C	Dags. JUN 19