


26.07.19/1907306

Samþykkt þann
16 OCT 2019
Byggingarfulltrúinn í Hafnarfirði
F.h. Sigurður Steinar Jónsson

Breyting

Dags.

NÚVERANDI ÍBÚÐARHÚS

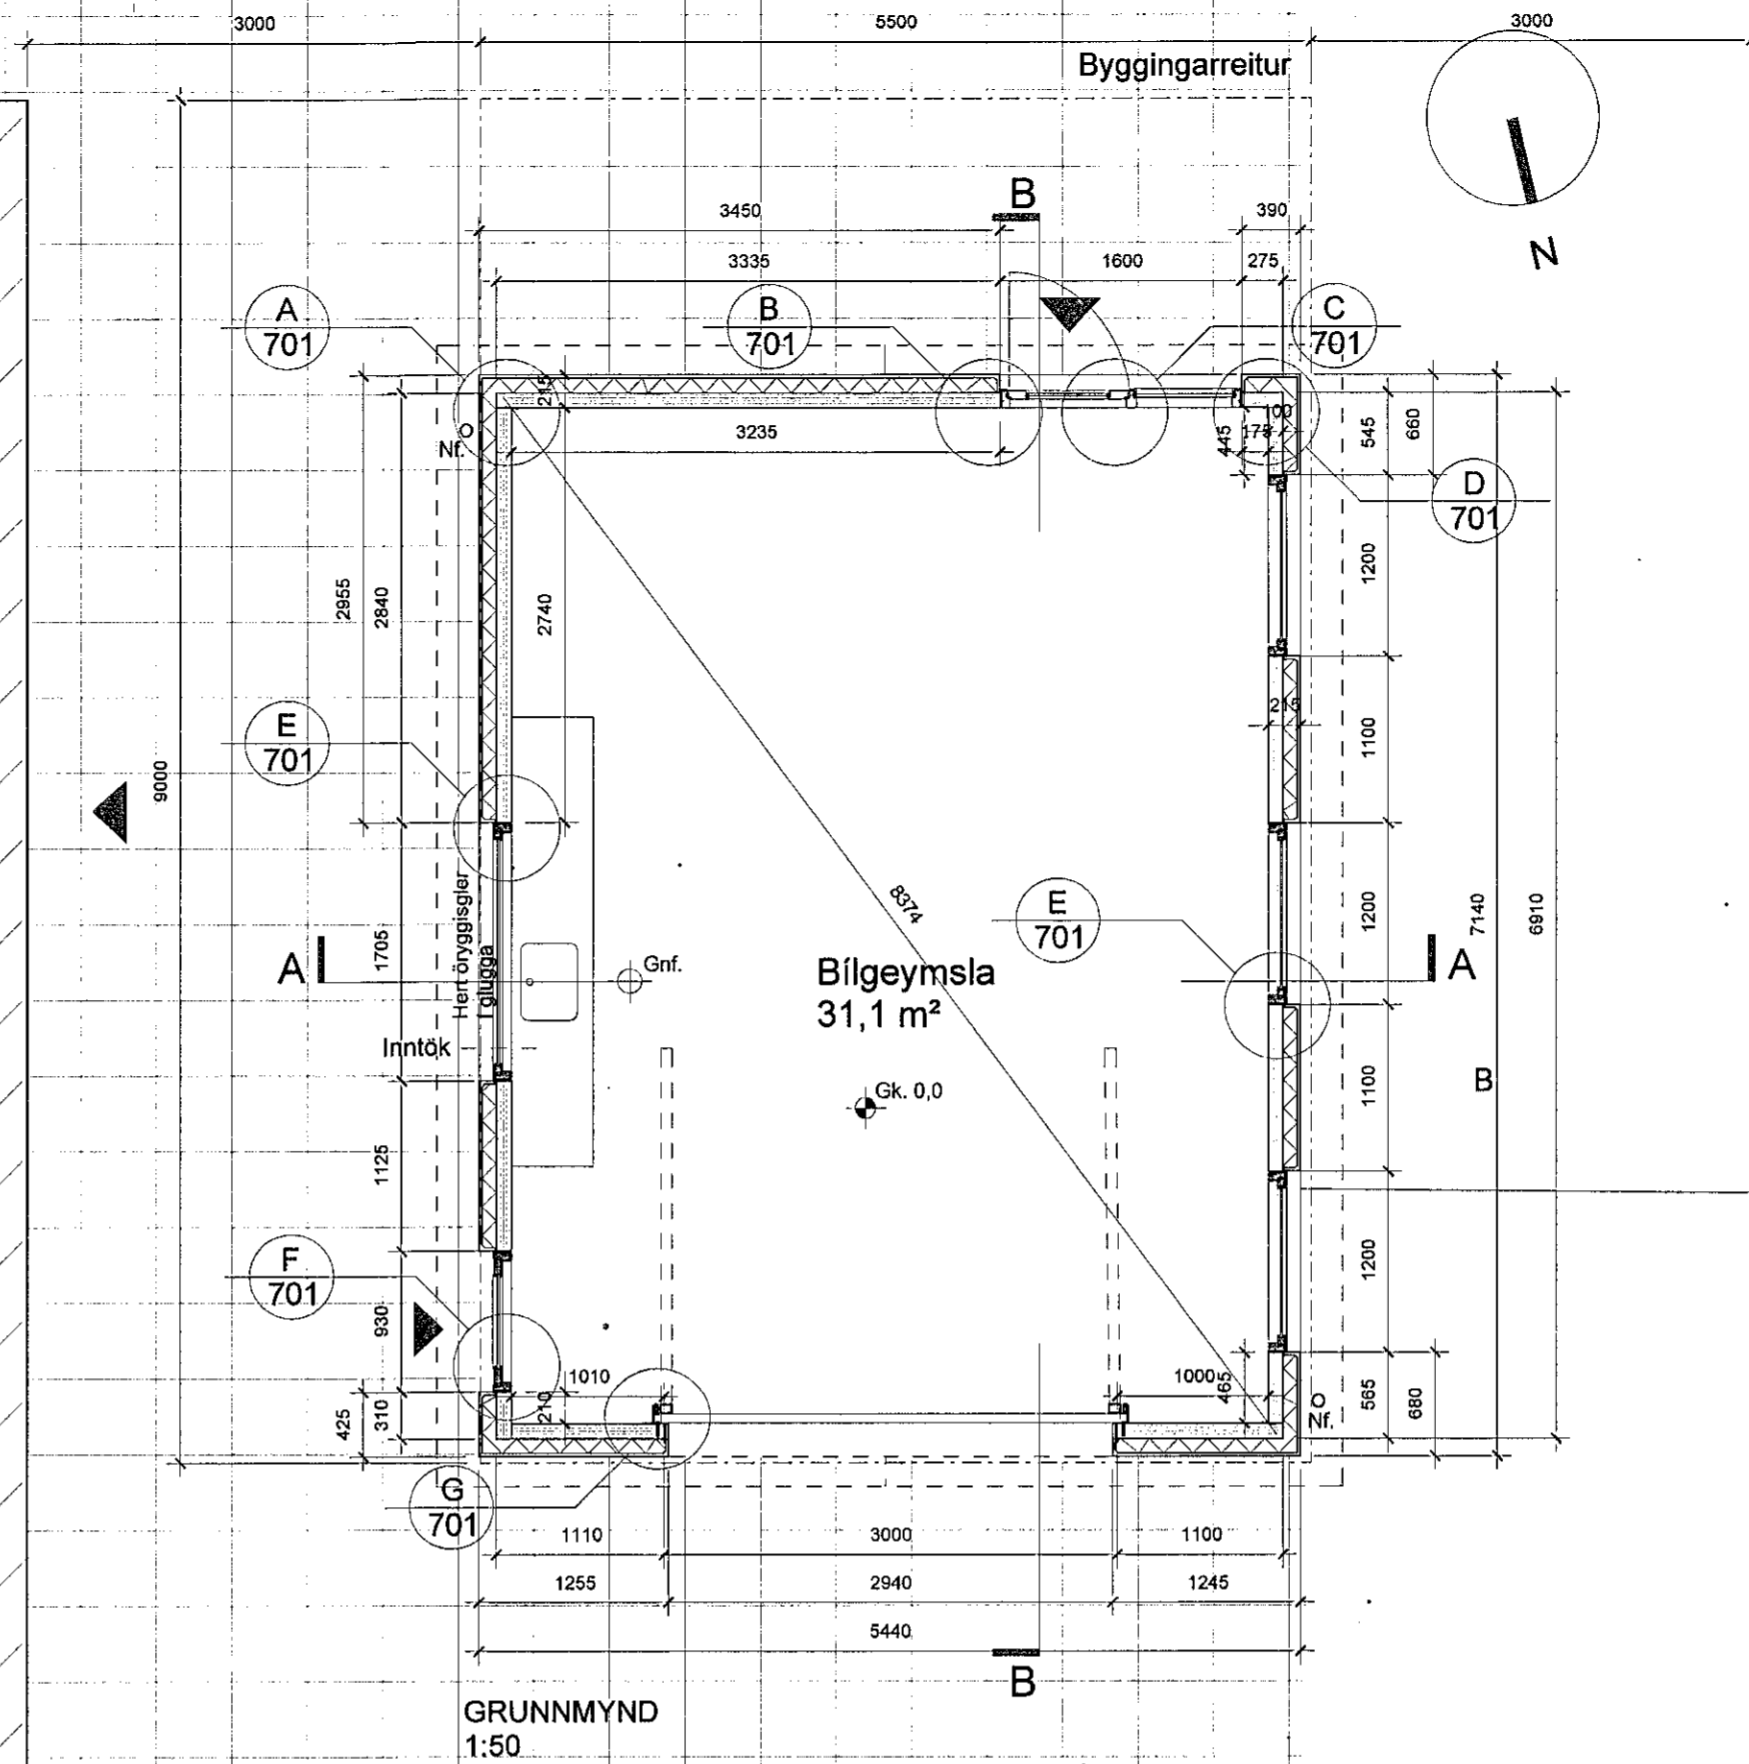

HÖNNUNARSTJÓRI - SHRUTHI BASAPPA

KT: 230886-3429

VERK
VERKKAUPI
Hrauntunga 1
Óskar Gunnarsson

TEIKNING
MKV.
Grunnmynd
1:50 (A2)

DAGS.
TEIKNAD
18.07.2019
SB, EHE

[Signature]
Shruthi Basappa, arkitekt FAI
Kt.: 230886 3429

sei
www.seistudio.is
Sei ehf., Eyjarslóð 9, 101 Reykjavík,
s: 699-1130, kt. 710415-1120
einar@seistudio.is, shruthi@seistudio.is

VerkNr. 1718
TeiknNr. 201
BreytNr.