


Samþykkt þann  
16 OCT 2019  
Byggingarfulltrúinn í Hafnarfirði  
F. H. Sigurður Steinar Jónsson

TAFLA T2.1

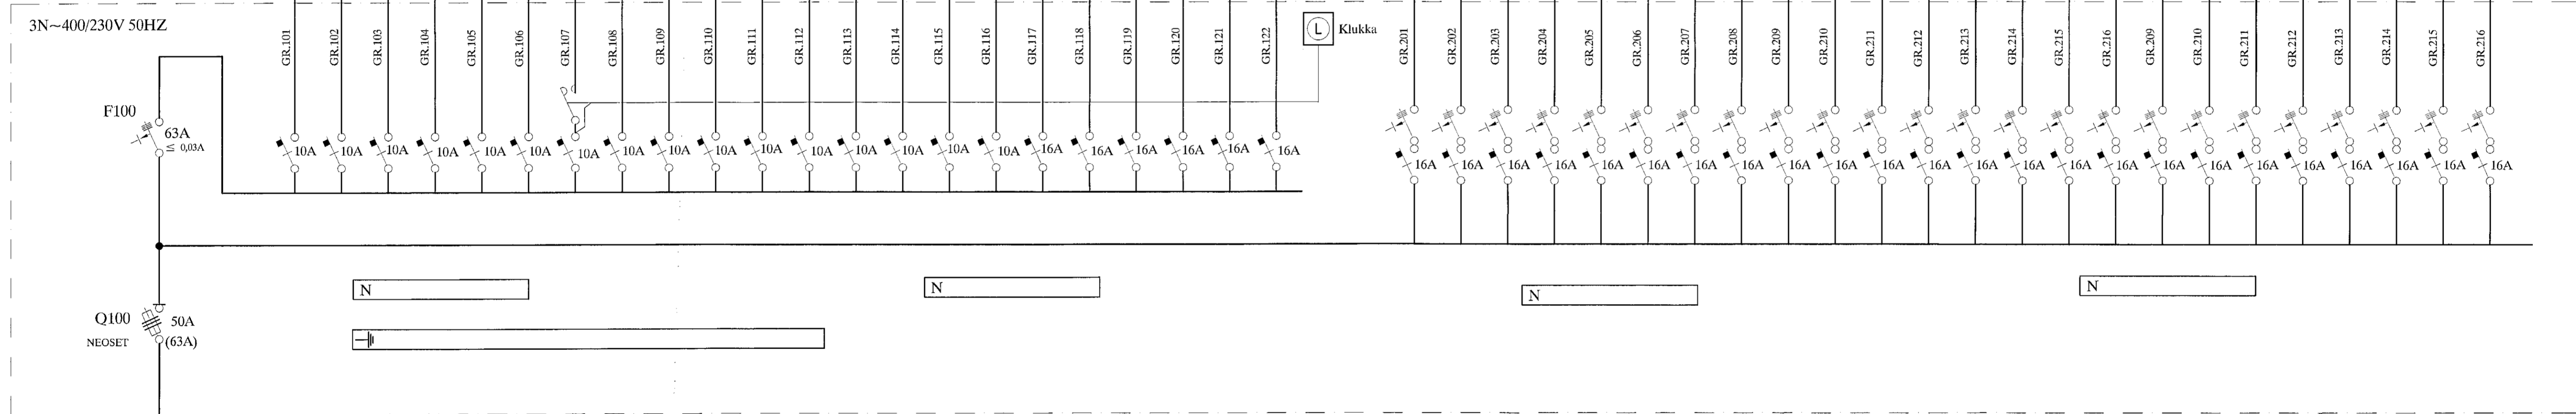

SKÝRINGAR

LAGNIR ERU HULDAR 16mm PLASTPÍPUR OG TAUGAR 3x1,5<sup>2</sup>  
HÆÐ Á ROFUM SÉ 105 sm.  
TENGLAR VIÐ ROFA SÉU Í SÖMU HÆÐ OG ROFAR.  
HÆÐ Á TENGLUM SÉ 20sm.  
HÆÐ Á VEGGLJÓSUM YFIR VÖSKUM SÉ 210sm.  
MÁLSTRAUMUR ROFA SÉ 10A, EN TENGLA 16A.  
L = SJÓNVARP, F = BEJARSÍMI, T = HITANEMAR F. GÓLFHITA H=160sm  
H = HÁTALARADÓSIR H=20sm, DS = DYRASÍMI H=130sm  
DS = DYRASÍMI H=130sm  
R REYKSKYNIJARI jóniskur  
R OPT REYKSKYNIJARI optiskur  
O HREYFISKYNIJARI ÞJÓFAVARNARKERFIS H=V/LOFT

*Kalman*  
Áritun aðalhönnuðar

A		19-05-27	VINNUTEIKNING	B.P.T.	T.S.	220146-2439	SUÐURGATA 41 HAFNARFIRÐI ST. JÓSEPPSPÍTALI TAFLA T2.1 2. HÆÐ	MRV. 1:50 TEIKN. T2.1 SÍÐASTA TSK.
ÓTG.	DAGS.			TEIKN.	HANNAÐ	KENNITALA	TERA S/F RAFMAGNSVERKFRÆÐISTOFA EDMUND BELLERSEN TRAUHILSVINDURJÓNSSON	TOL. 9 AF 9 VERK. 18-026