Grunnmynd-Plata 2.hæð 1:50

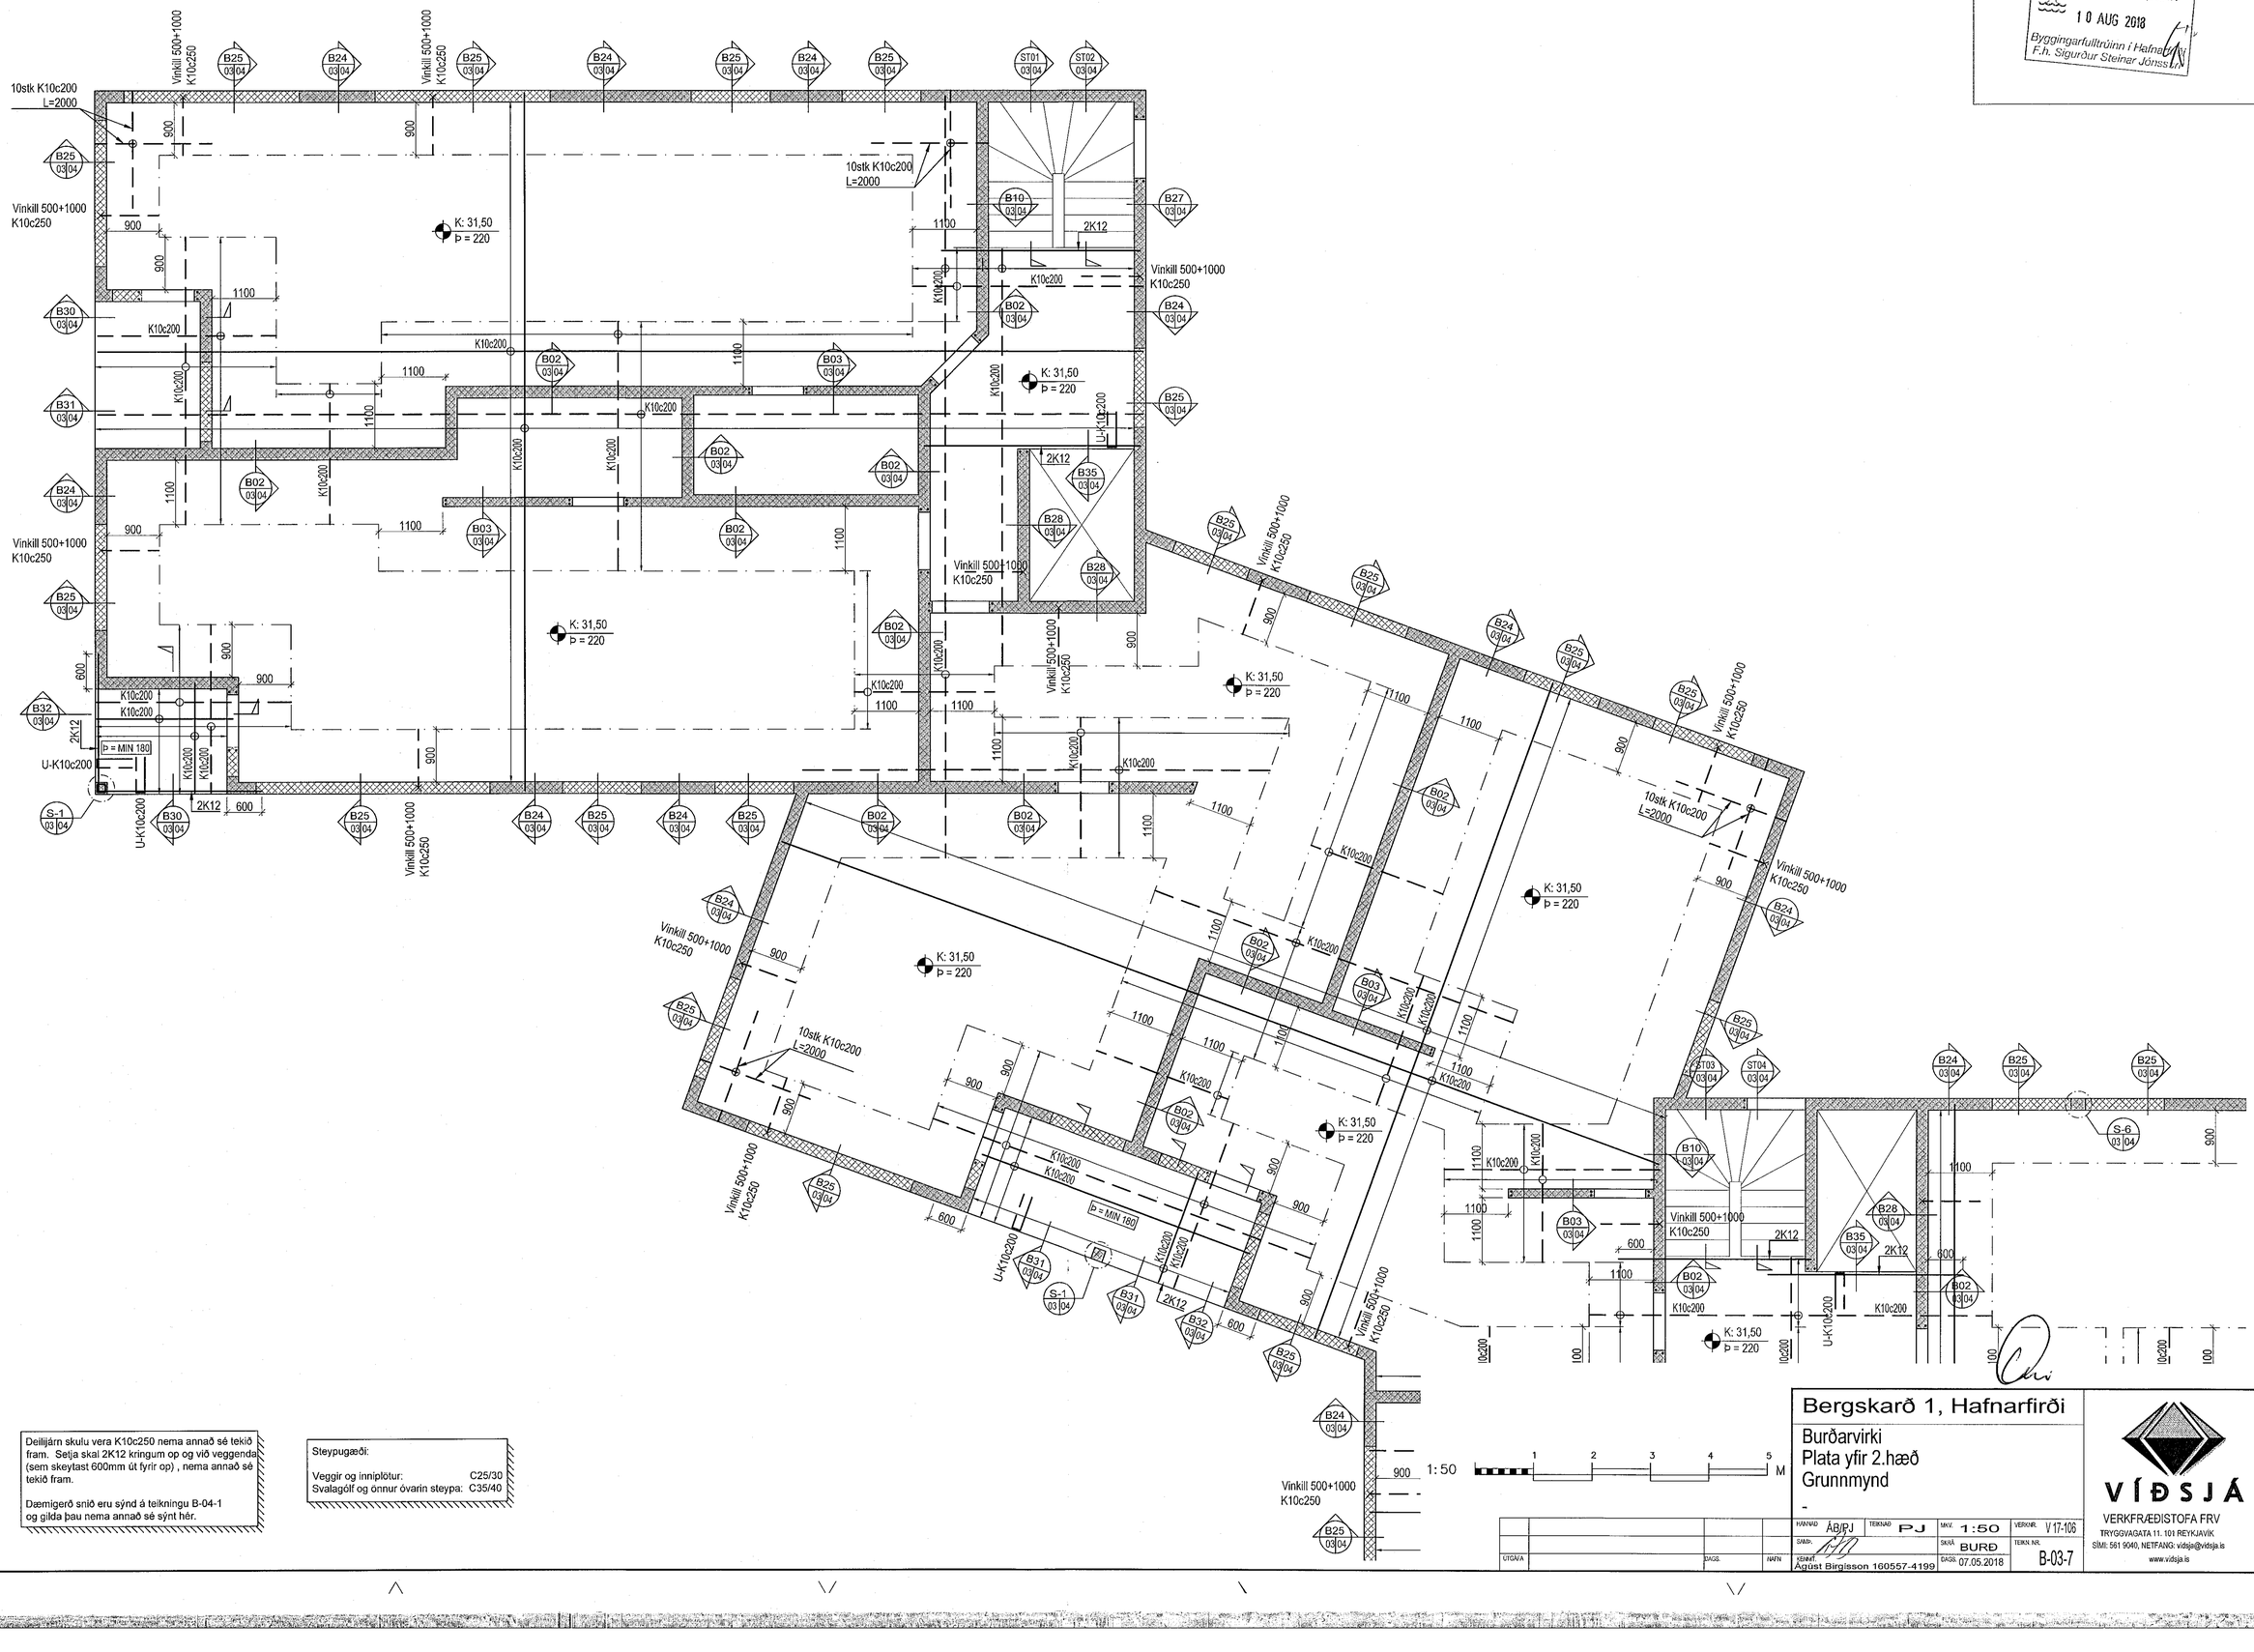

Deilijárn skulu vera K10c250 nema annað sé tekið fram. Setja skal 2K12 kringum op og við veggenda (sem skeytast 600mm út fyrir op) , nema annað sé tekið fram.

Dæmigerð snið eru sýnd á teikningu B-04-1 og gilda þau nema annað sé sýnt hér.

Steypugæði:

Veggir og inniplötur: C25/30
Svalagólf og önnur óvarin steypa: C35/40

1:50

1 2 3 4 5 M

Bergskarð 1, Hafnarfirði

Burðarvirki
Plata yfir 2.hæð
Grunnmynd
-

HANNAÐ	ÁB/ÞJ	TEIKNAÐ	ÞJ	MKV.	1:50
SAMÞ.				SKRÁ	BURÐ
KENNIT.	Ágúst Birgisson 160557-4199	DAGS.	07.05.2018	TEIKN. NR.	B-03-7

VERKNR. V 17-106

VÍÐSJÁ
VERKFRÆÐISTOFA FRV
TRYGGVAGATA 11. 101 REYKJAVÍK
SÍMI: 561 9040, NETFANG: vidsja@vidsja.is
www.vidsja.is

Samþykkt þann 10 AUG 2018
Byggingarfulltrúinn í Hafnarfirði
F.h. Sigurður Steinar Jónsson