Samþykkt þann
10 AUG 2018
Byggingarfulltrúinn í Hafnarfirði
F.h. Sigurður Steinar Jónsson

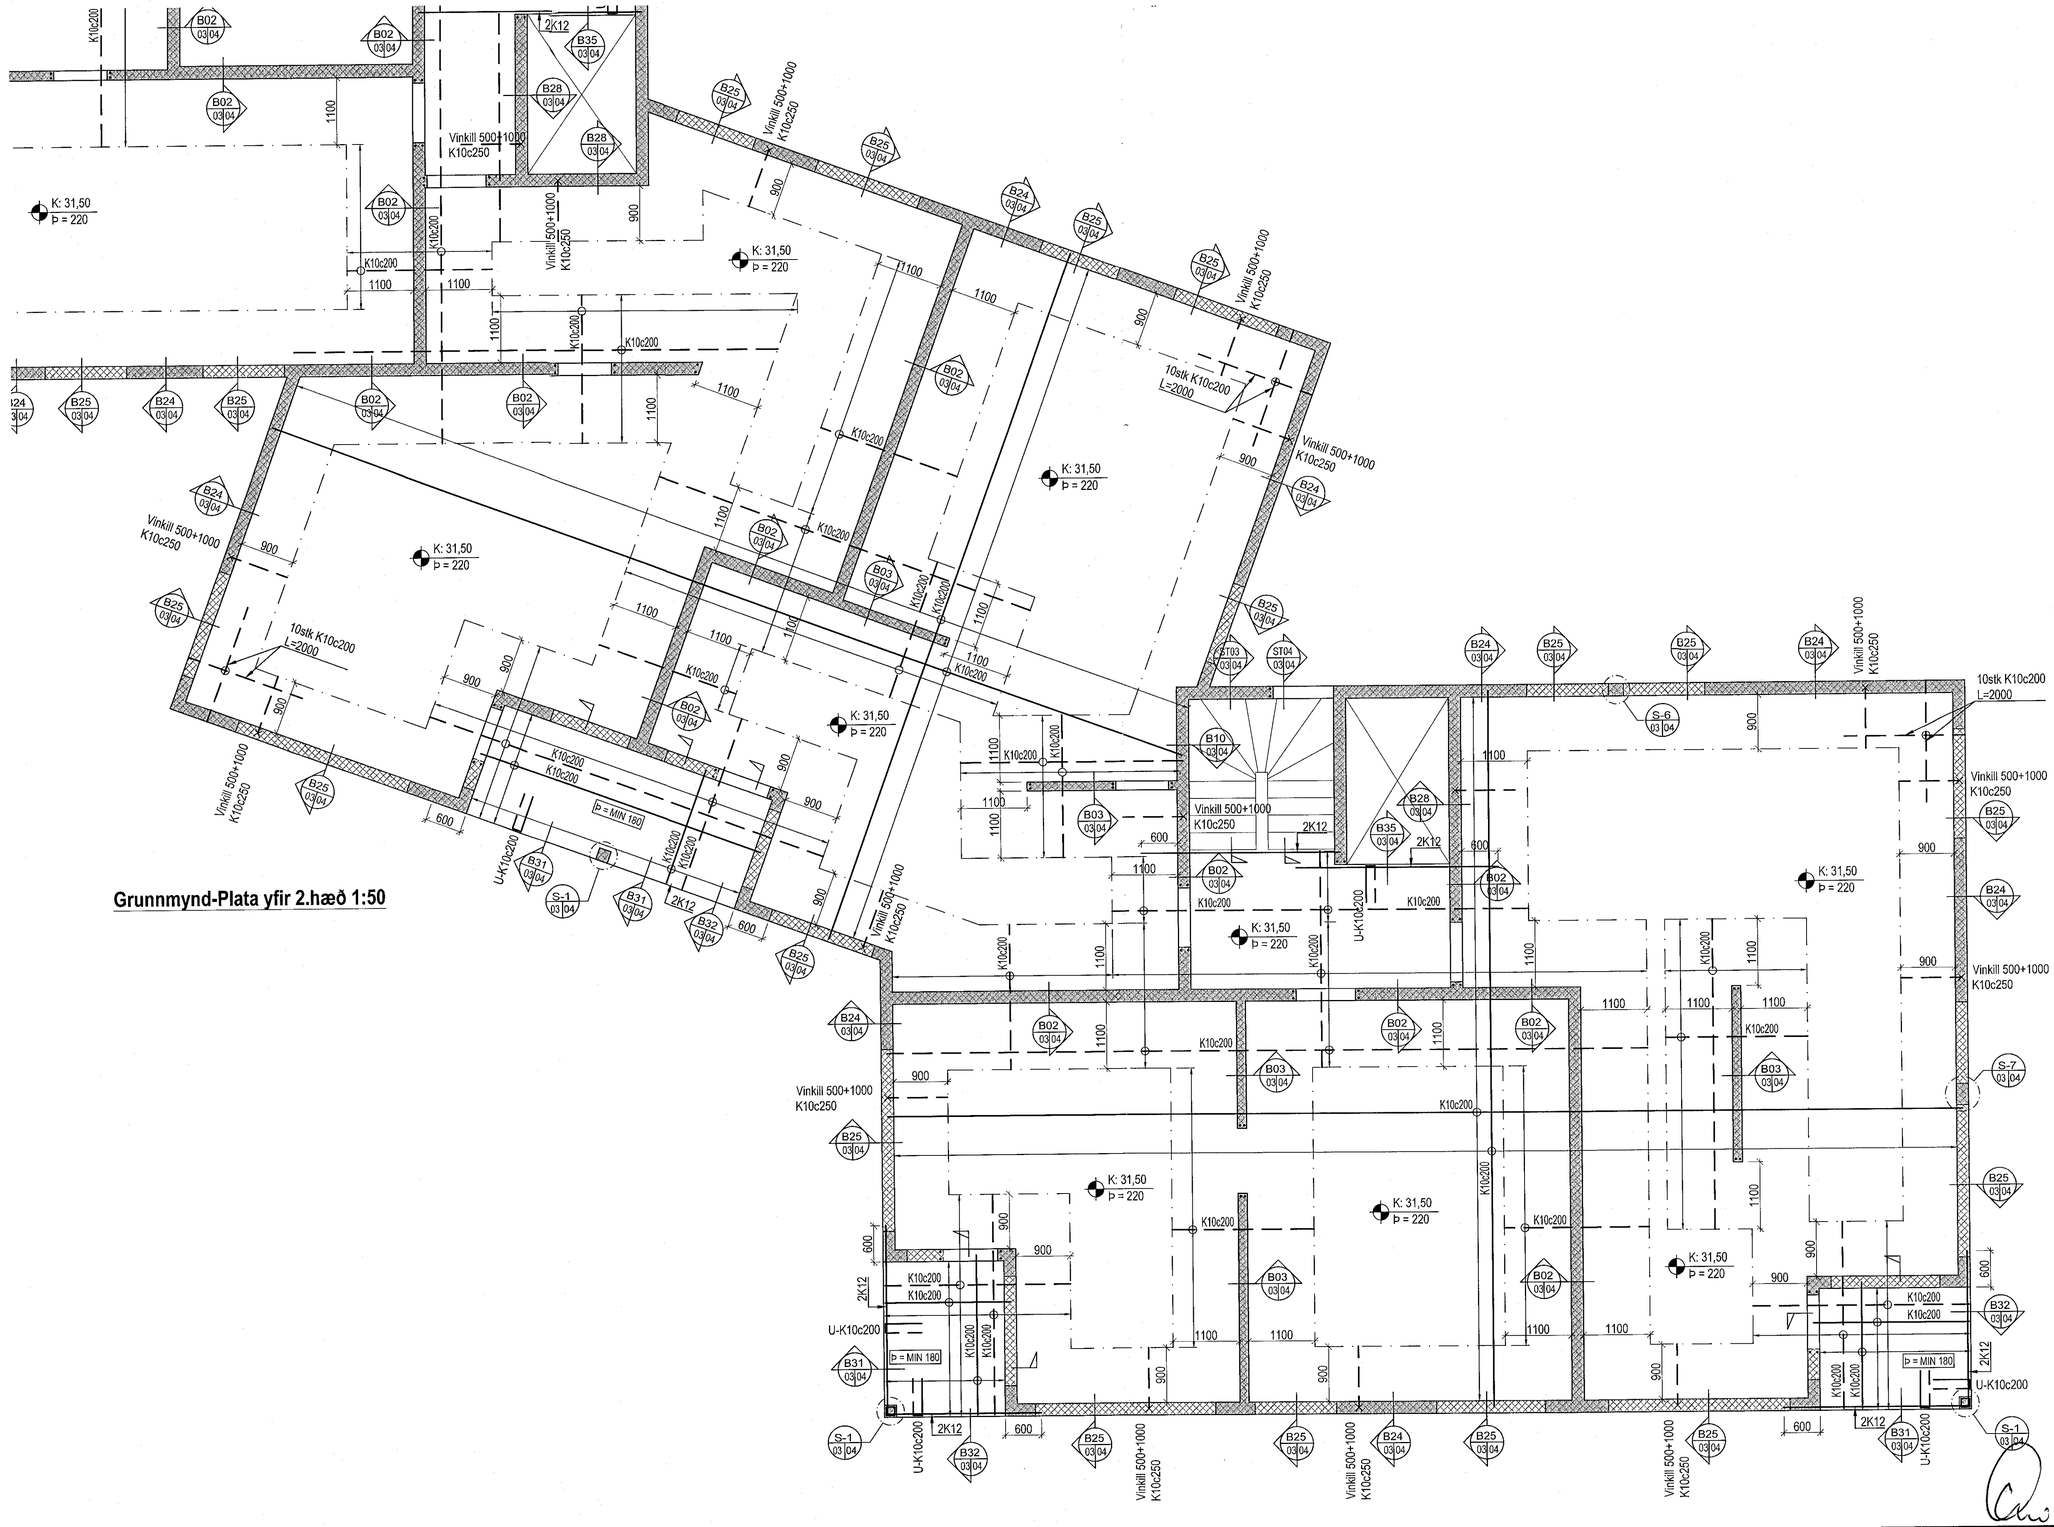

Grunnmynd-Plata yfir 2.hæð 1:50

Deilijárn skulu vera K10c250 nema annað sé tekið fram. Setja skal 2K12 kringum op og við veggenda (sem skeytast 600mm út fyrir op) , nema annað sé tekið fram.

Dæmigerð snið eru sýnd á teikningu B-04-1 og gilda þau nema annað sé sýnt hér.

Steypugæði:

Veggir og inniplötur:	C25/30
Svalagólf og önnur óvarin steypa:	C35/40

1:50 1 2 3 4 5 M

Bergskarð 1, Hafnarfirði

Burðarvirki
Plata yfir 2.hæð
Grunnmynd
-

HANNAÐ: ÁB/PJ	TEIKNAÐ: PJ	MKV.: 1:50	VERKNR.: V 17-106
SAMÞ.:		SKRÁ: BURÐ	TEIKN. NR.: B-03-8
KÉNAÐ: Ágúst Birgisson 160557-4199		DAGS.: 07.05.2018	

UTGÁFA | DAGS. | NAFN

VÍÐSJÁ
VERKFRÆÐISTOFA FRV
TRYGGVAGATA 11, 101 REYKJAVÍK
SÍMI: 561 9040, NETFANG: vidsja@vidsja.is
www.vidsja.is