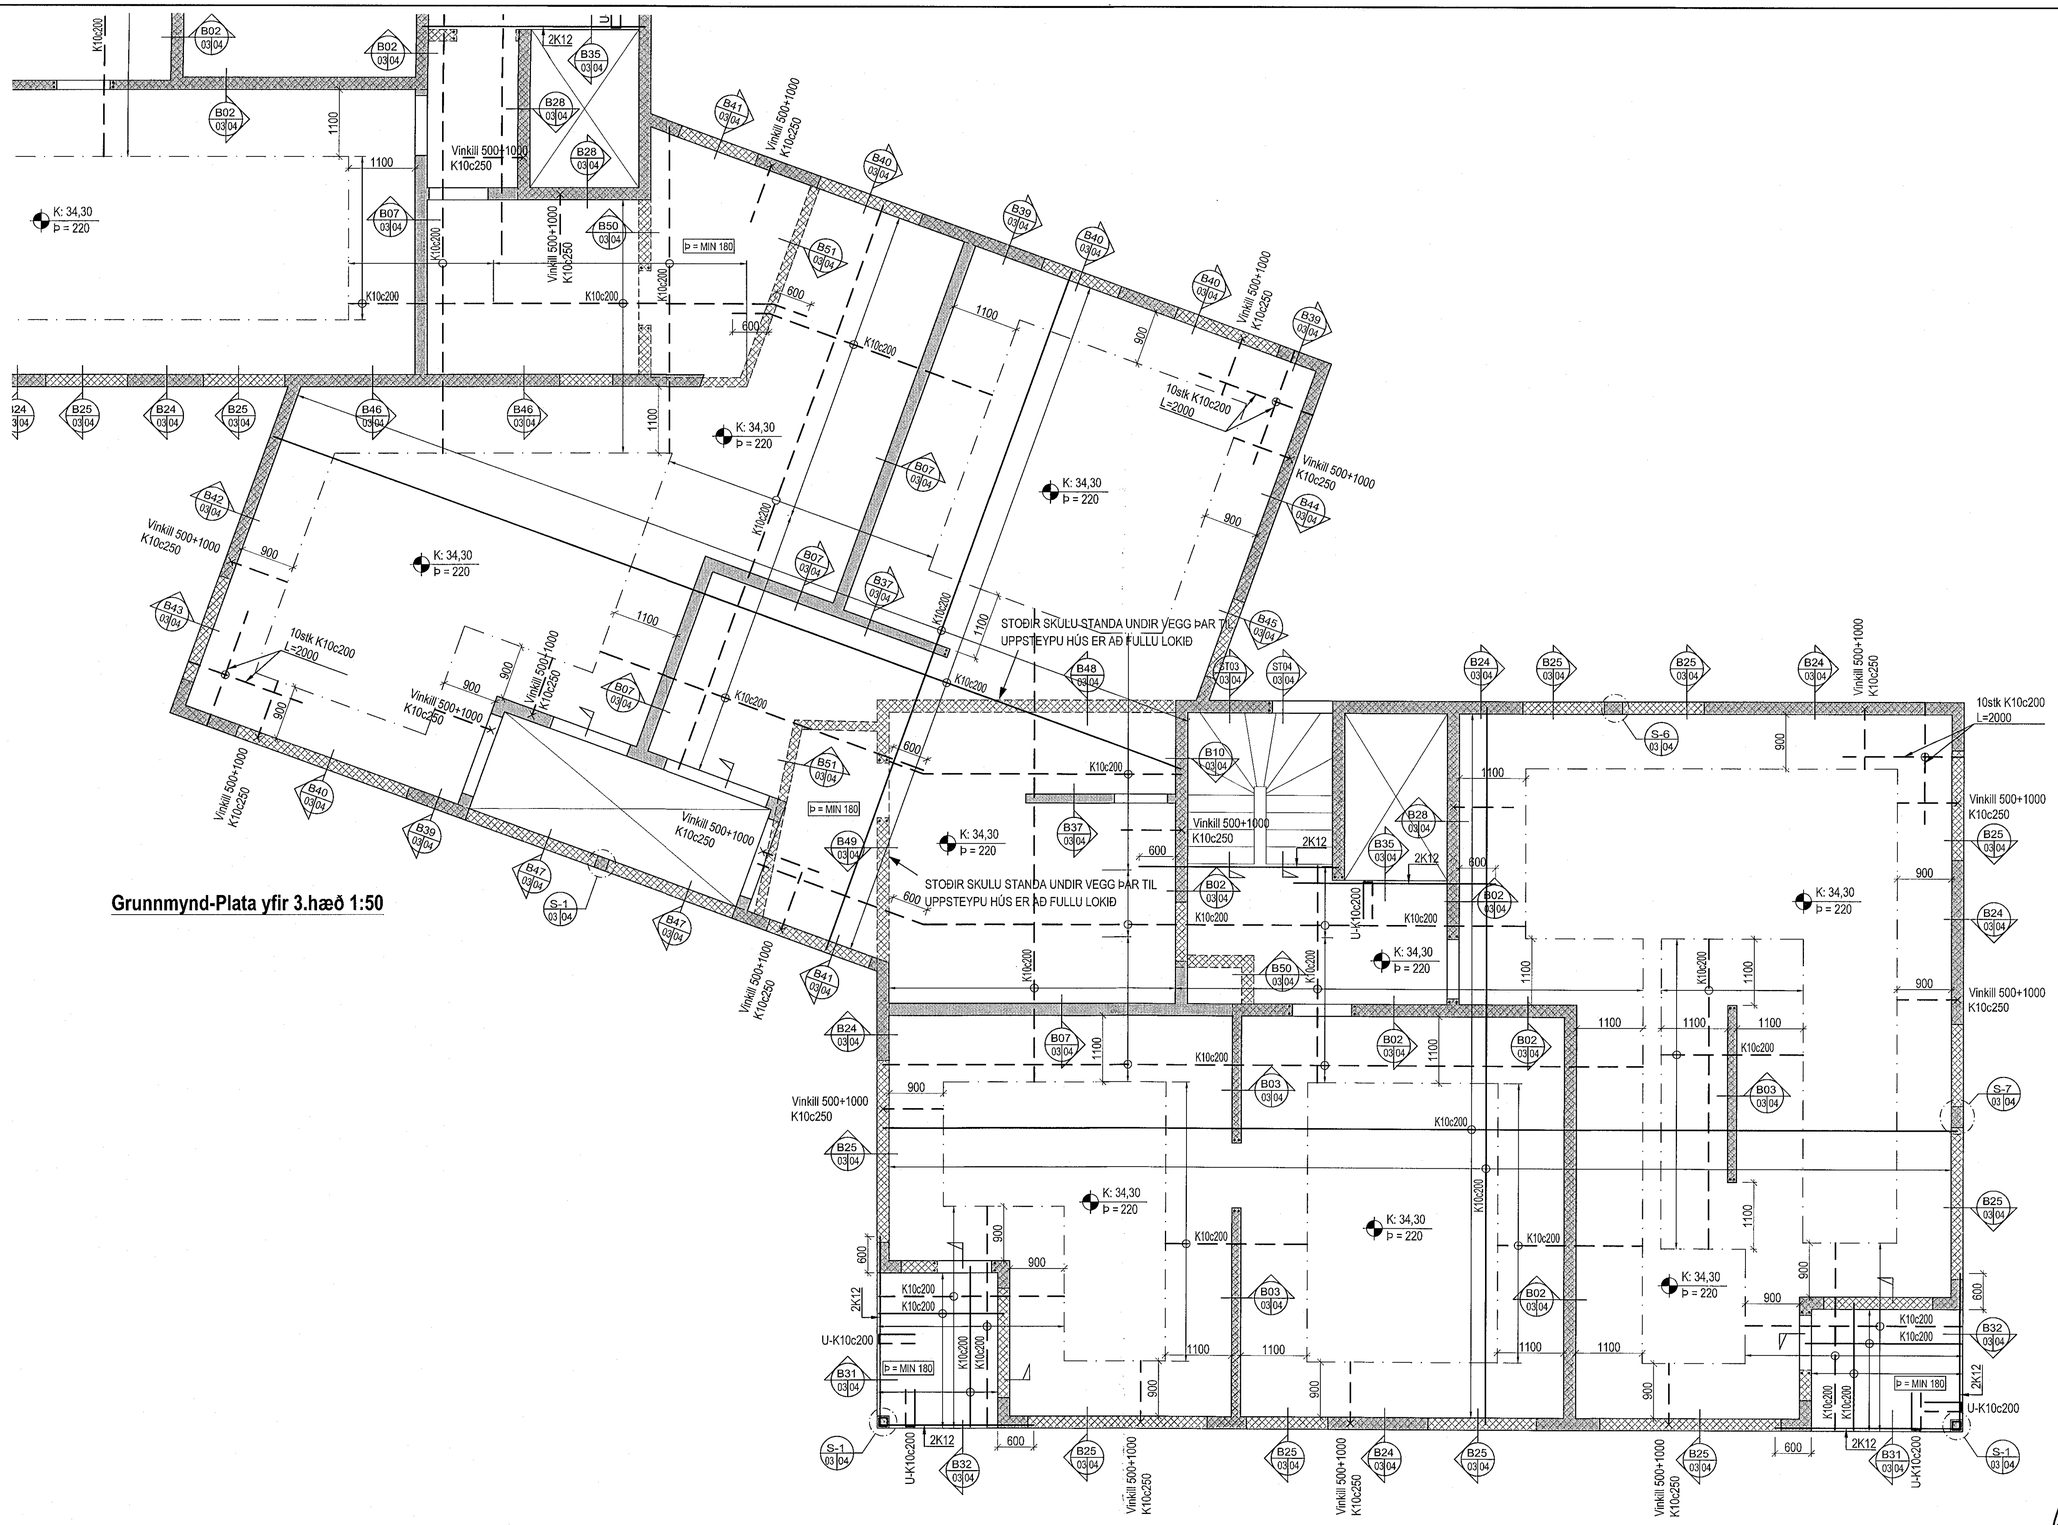

Grunnmynd-Plata yfir 3.hæð 1:50

Samþykkt þann
10 AUG 2018
Byggingarfulltrúinn í Hafnarfirði
F.h. Sigurður Steinar Jónsson

Deilijárn skulu vera K10c250 nema annað sé tekið fram. Setja skal 2K12 kringum op og við veggenda (sem skeytast 600mm út fyrir op) , nema annað sé tekið fram.

Dæmigerð snið eru sýnd á teikningu B-04-1 og gilda þau nema annað sé sýnt hér.

Steypugæði:

Veggir og inniplötur:	C25/30
Svalagólf og önnur óvarin steypa:	C35/40

1:50 1 2 3 4 5 M

Bergskarð 1, Hafnarfirði

Burðarvirki
Plata yfir 3.hæð
Grunnmynd
-

HANNAÐ ÁB/PJ	TEIKNAÐ PJ	MKV. 1:50	VERKNR. V 17-106
SAMÞ.		SKRÁ BURÐ	TEIKN. NR. B-03-10
ÁÞÝKK. Ágúst Birgisson 160557-4199		DAGS. 07.05.2018	

ÚTGÁFA		DAGS.	NAFN

VÍÐSJÁ
VERKFRÆÐISTOFA FRV
TRYGGVAGATA 11. 101 REYKJAVÍK
SÍMI: 561 9040, NETFANG: vidsja@vidsja.is
www.vidsja.is