
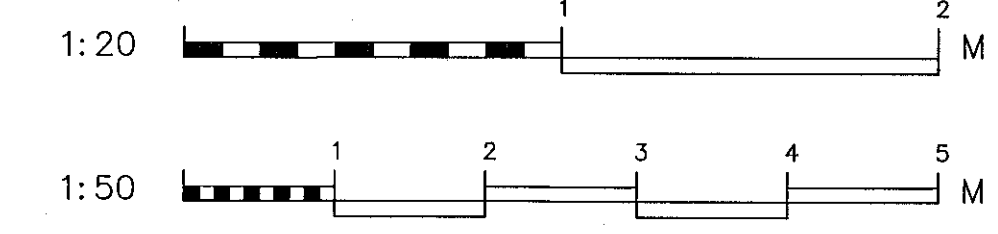
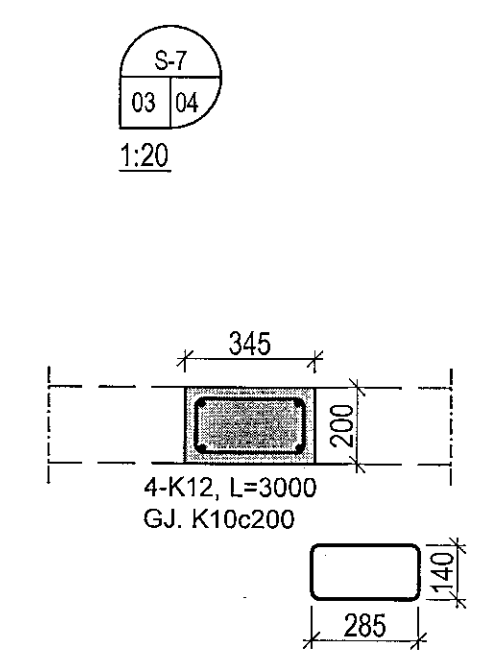
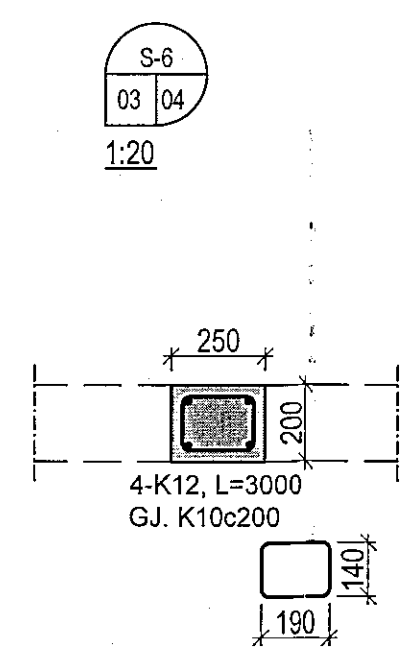
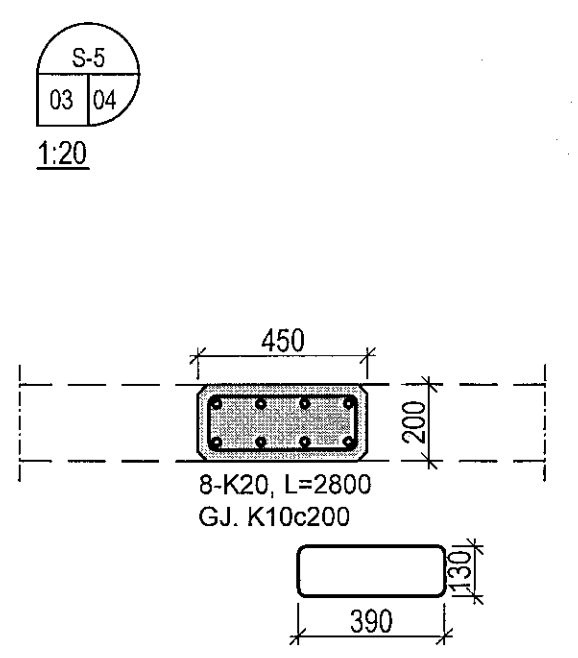
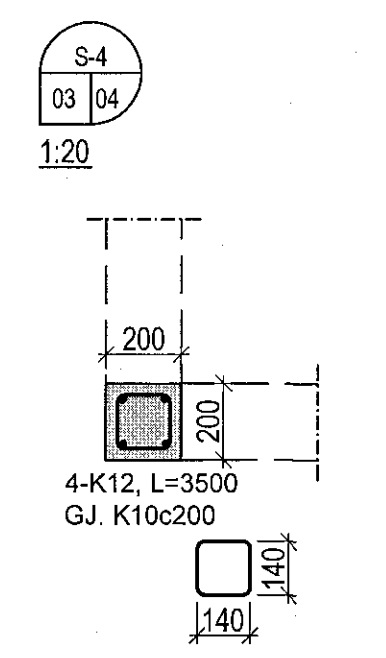
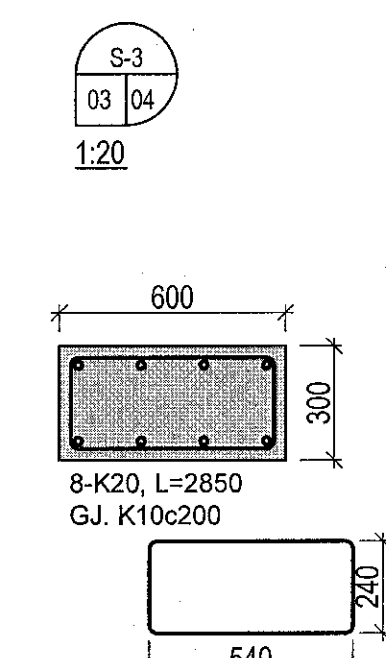
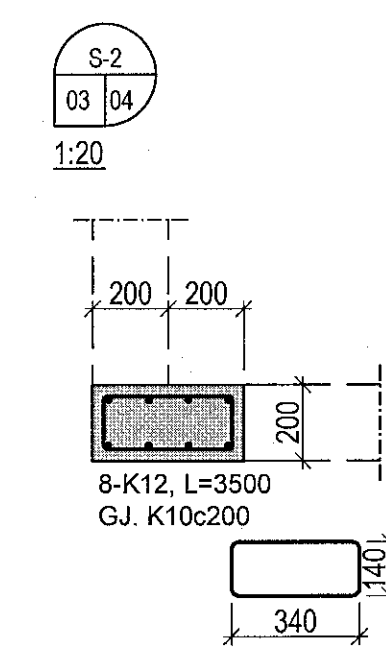
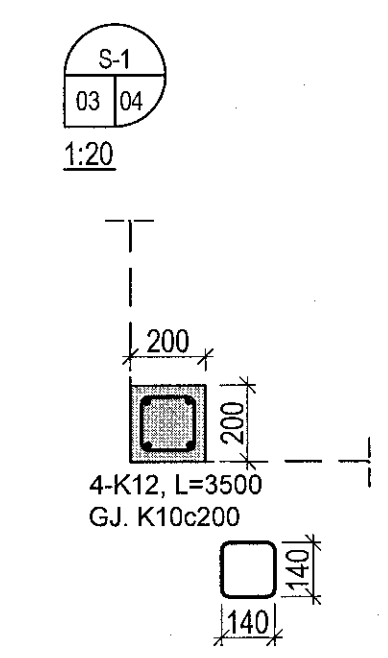
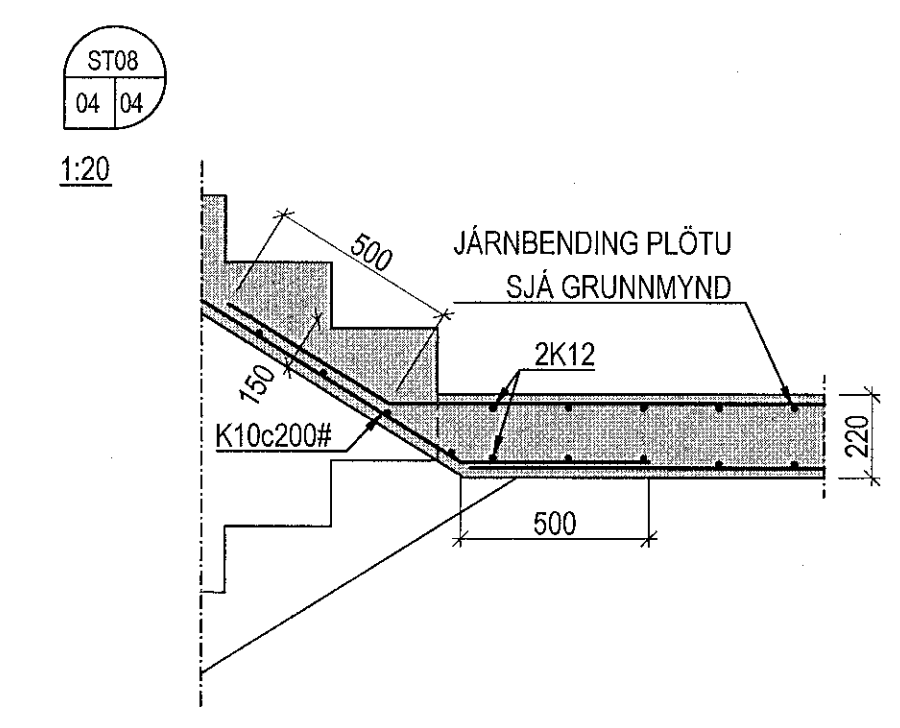
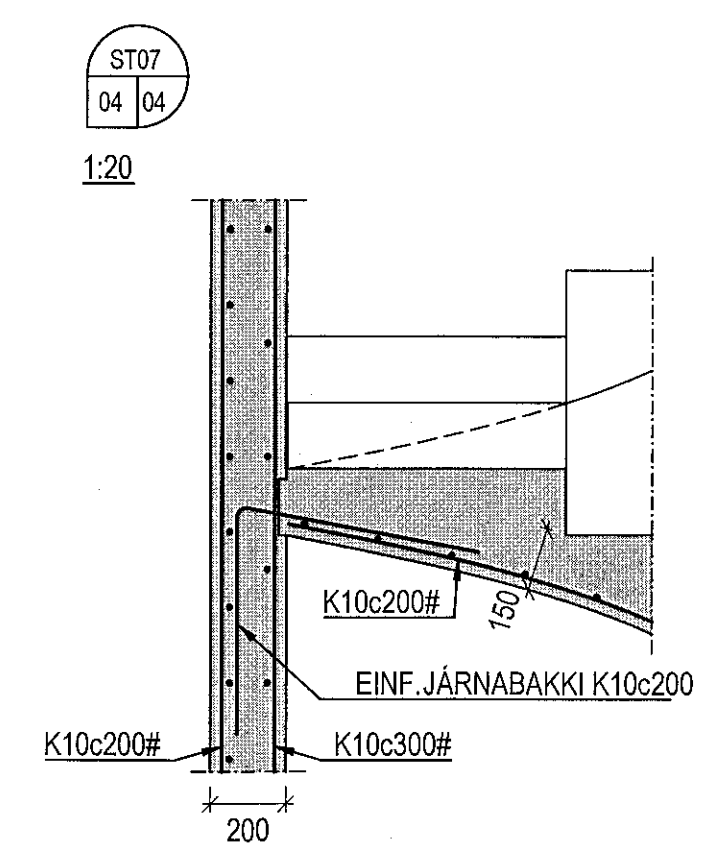
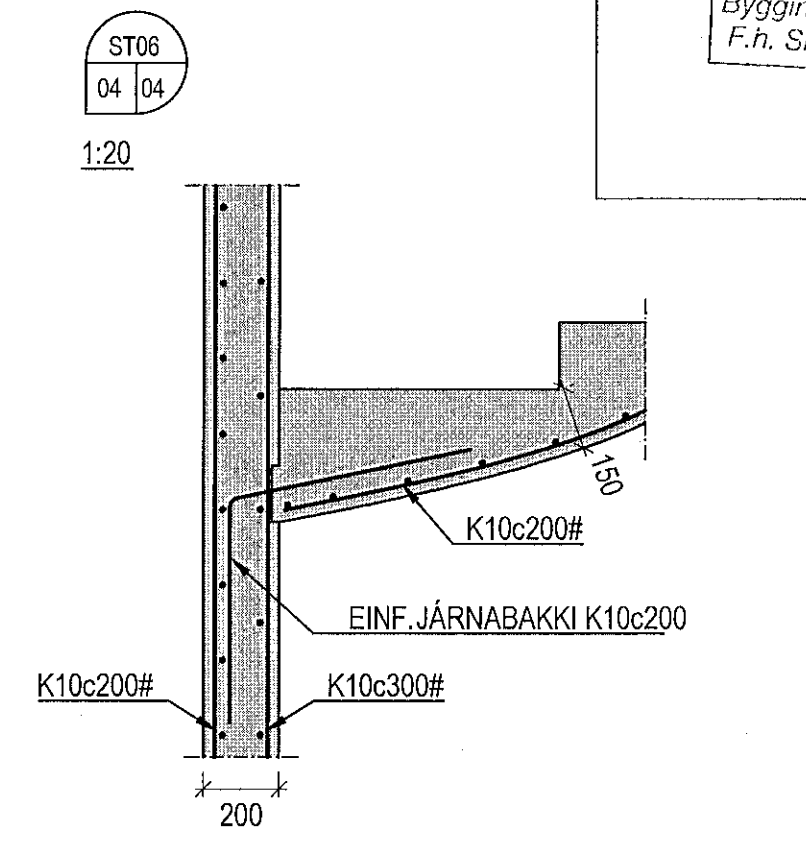
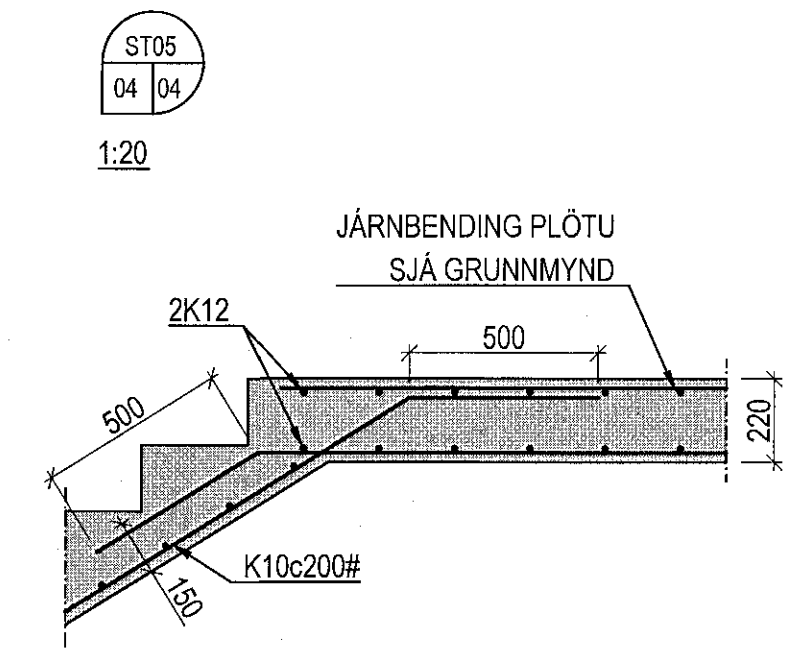
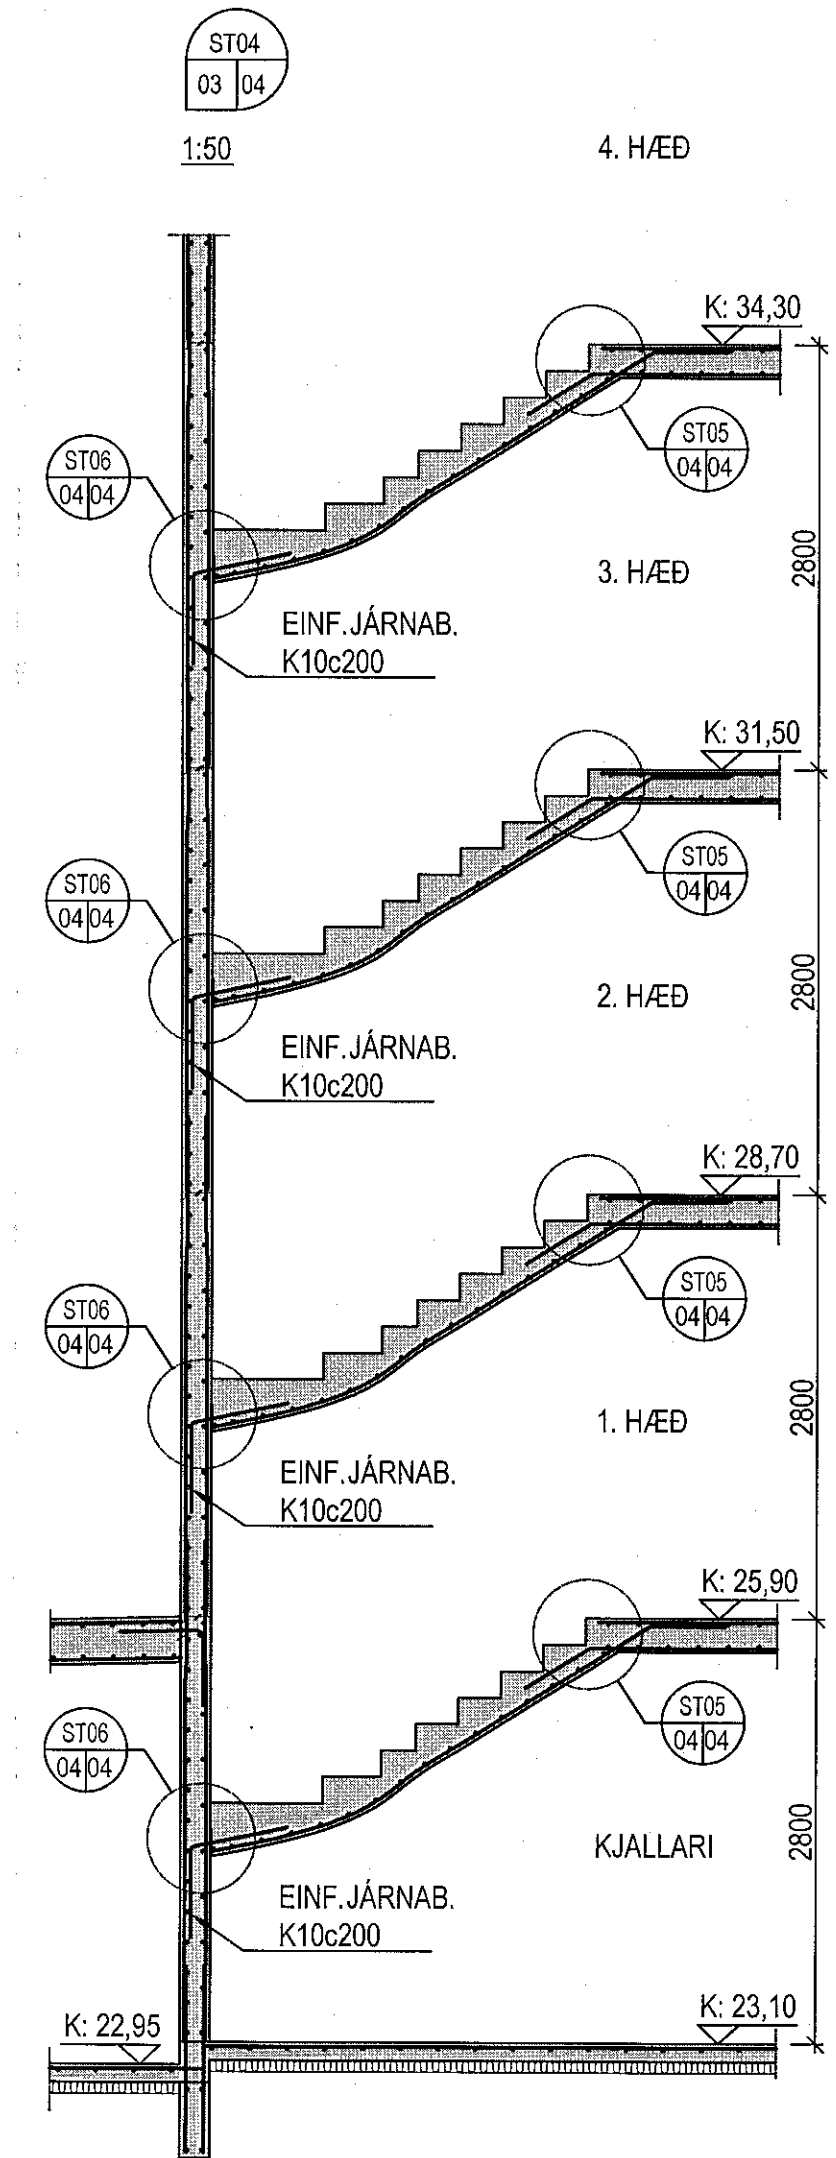
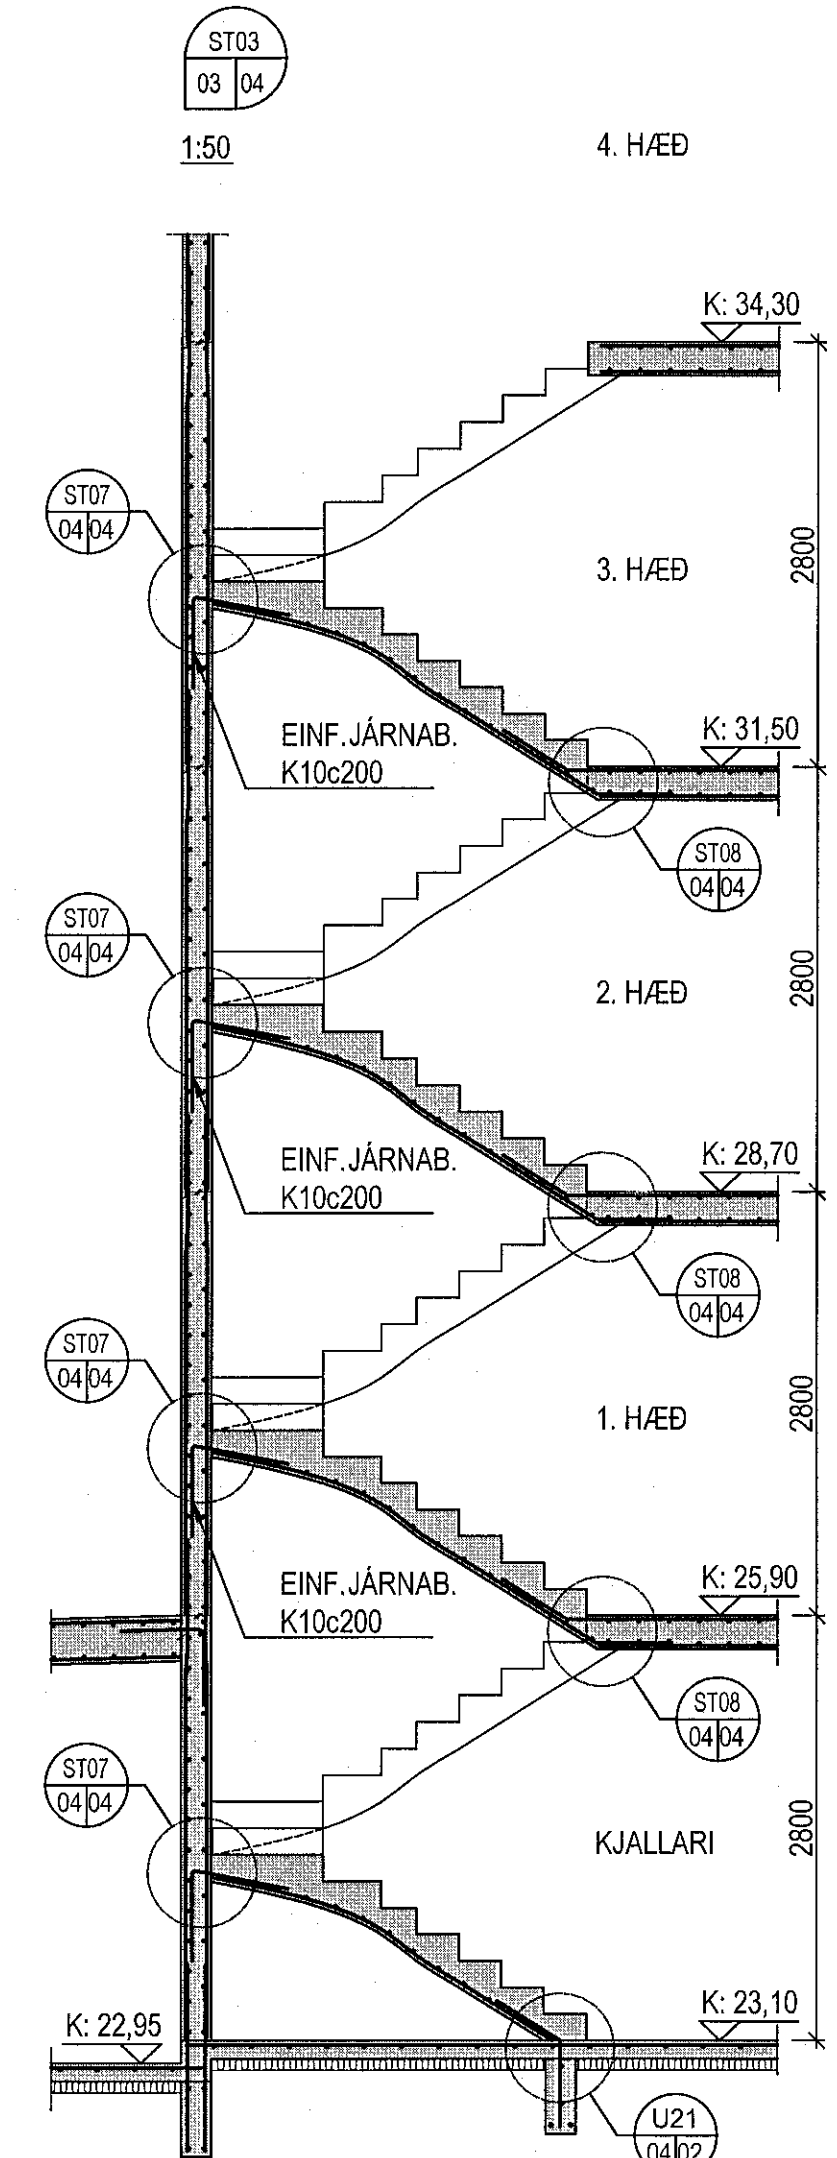
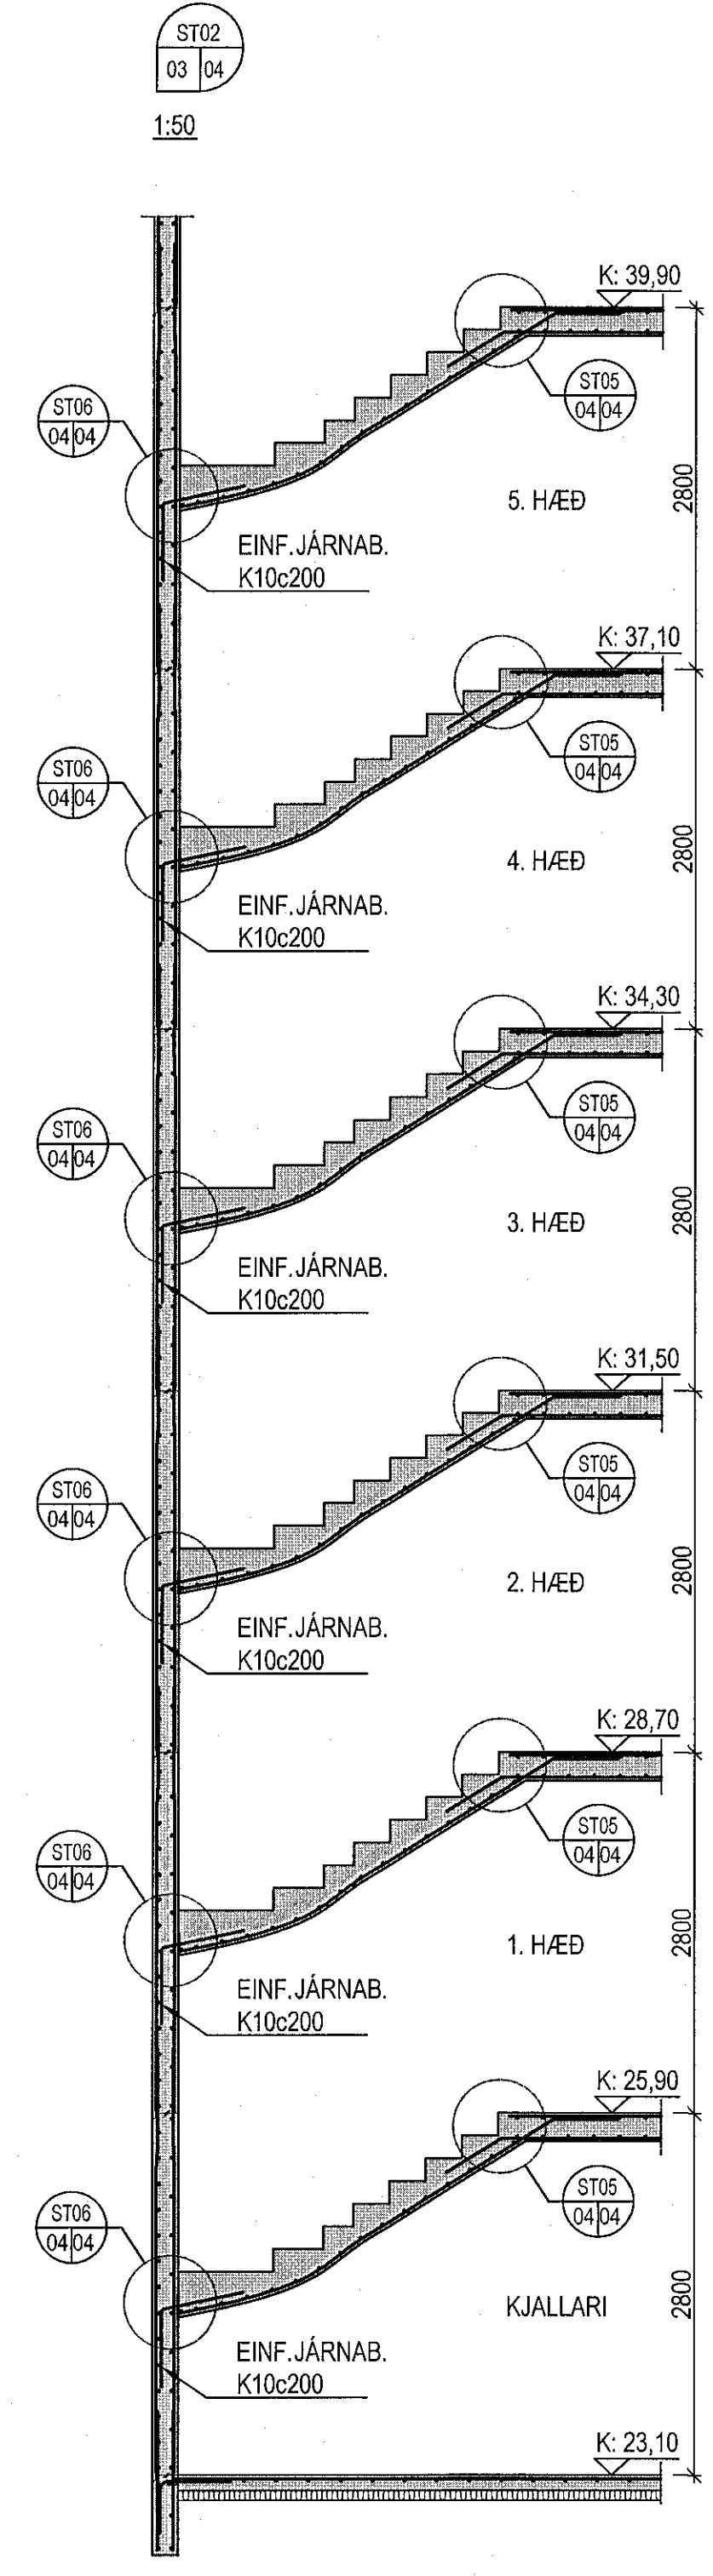


Samþykkt þann
10 AUG 2018
Byggingarfulltrúinn í Hafnarfirði
F.h. Sigurður Steinar Jónsson

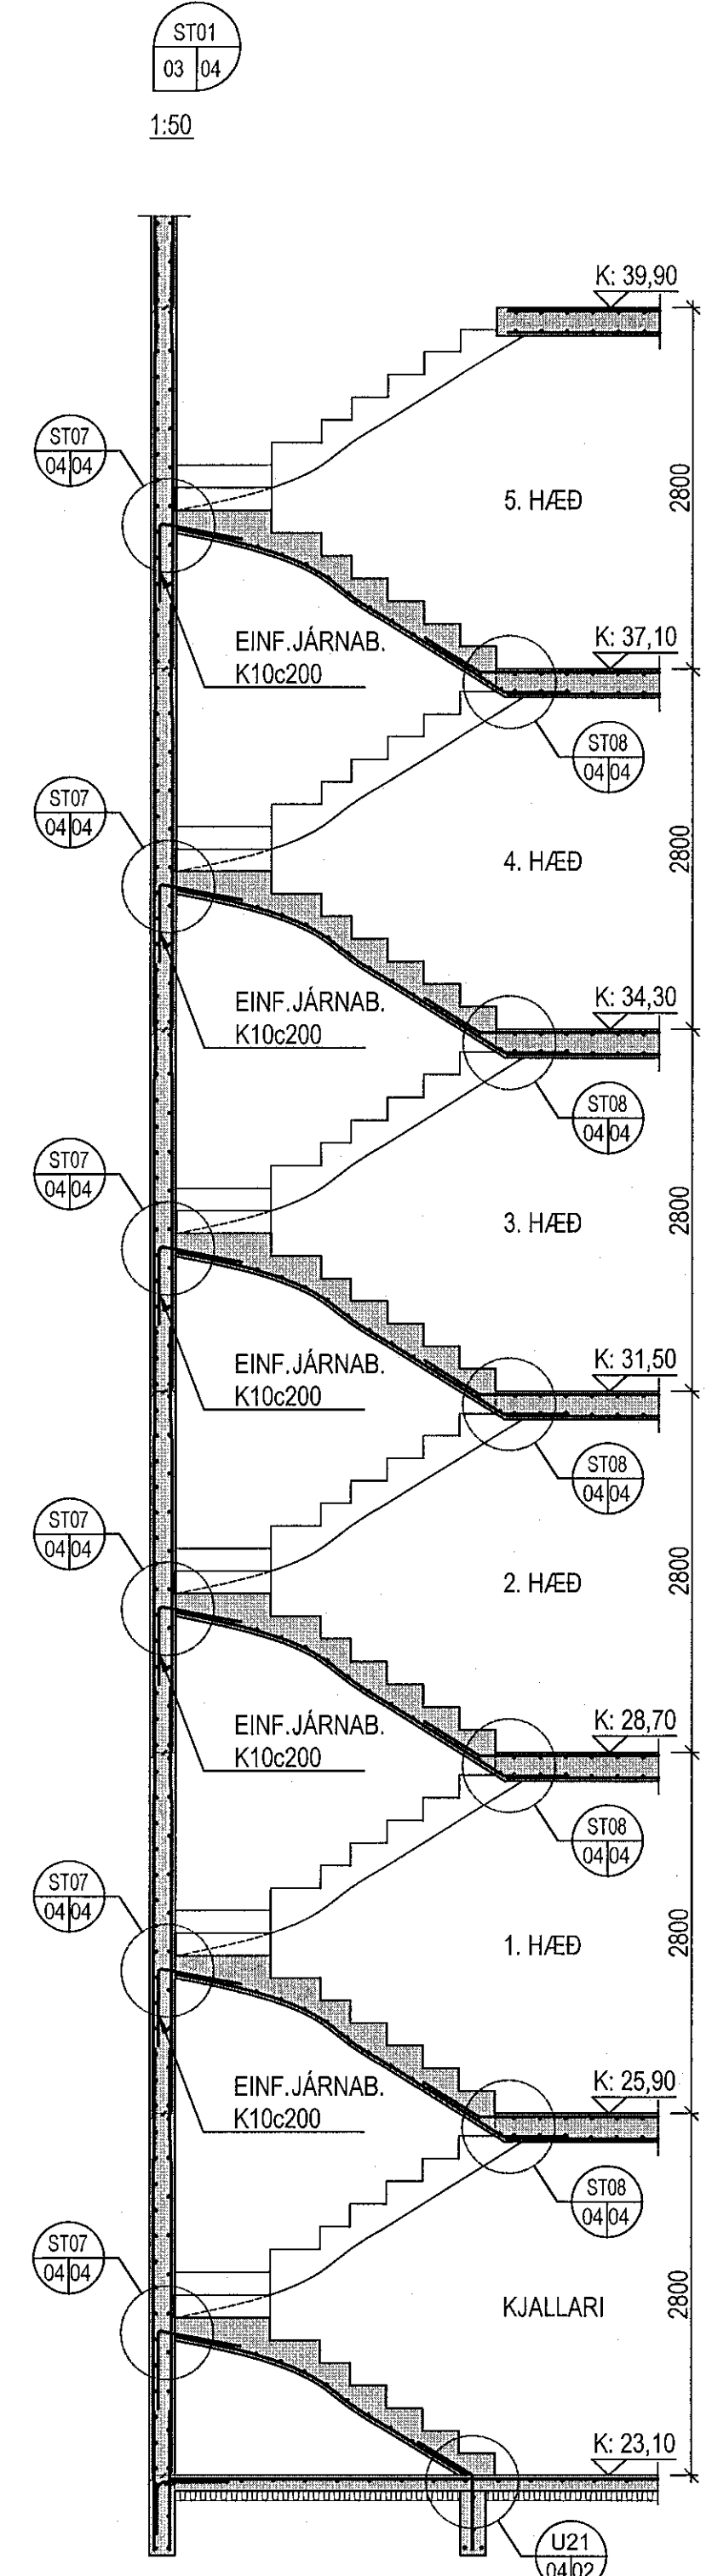

Bergskarð 1, Hafnarfirði
Burðarvirki
Stigar og súlur
Sérmyndir og snið

HAHAUÐ	ÁB/PJ	TEIHAUÐ	PJ	SKALA	1:50/1:20	VERKNA	V17-106
DAÐ	10/10	SKAÐ	BURÐ	TEIHAUÐ			
REYFING	Agúst Blígísson	DAÐS	07.05.2018	DRÖG			

VÍÐSJA
VERKFRÉDISTOFA FRV
TRYGGVAGATA 11, 101 REYKJAVÍK
SÍMI: 561 9040, NETFANG: vidsja@vidsja.is
www.vidsja.is