

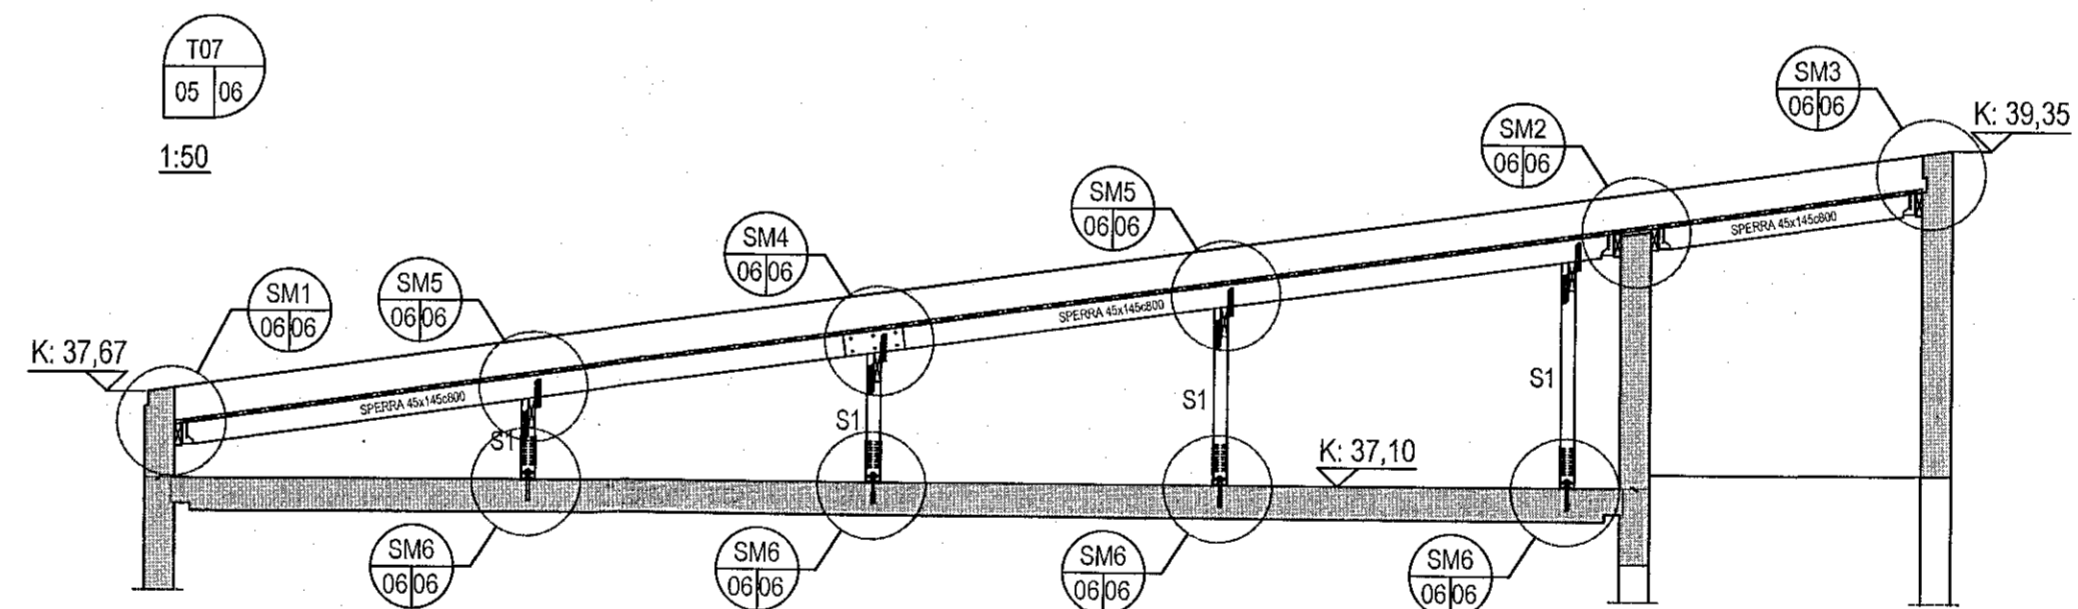
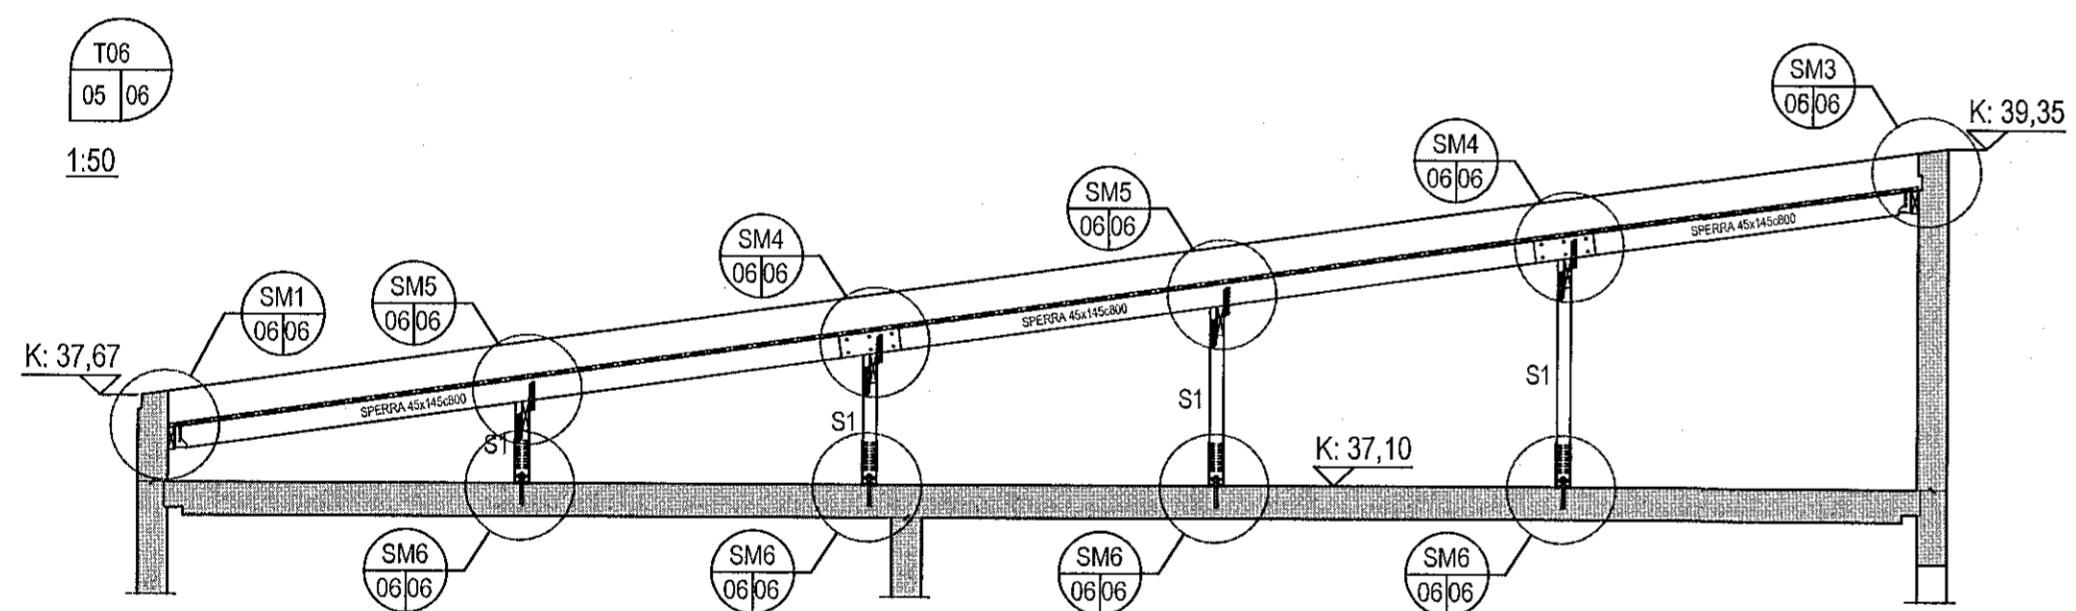
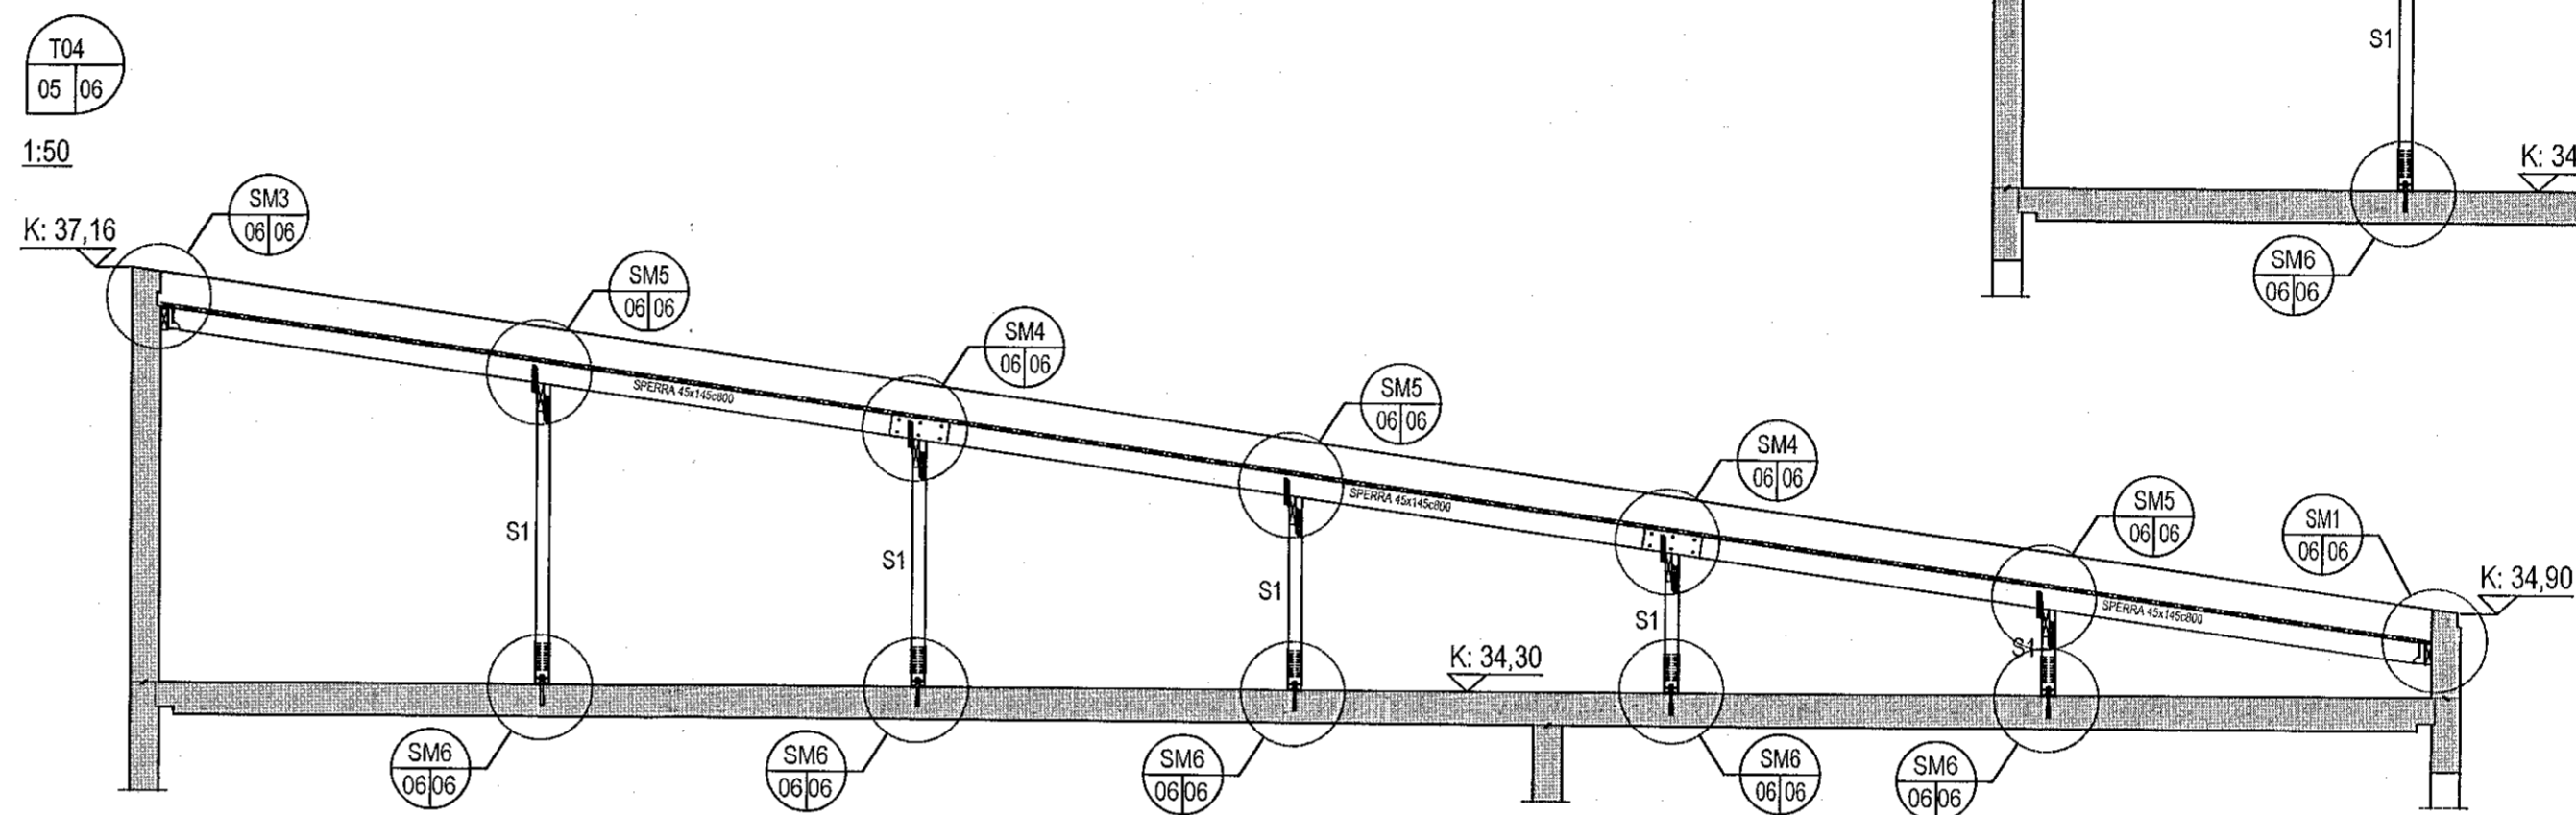
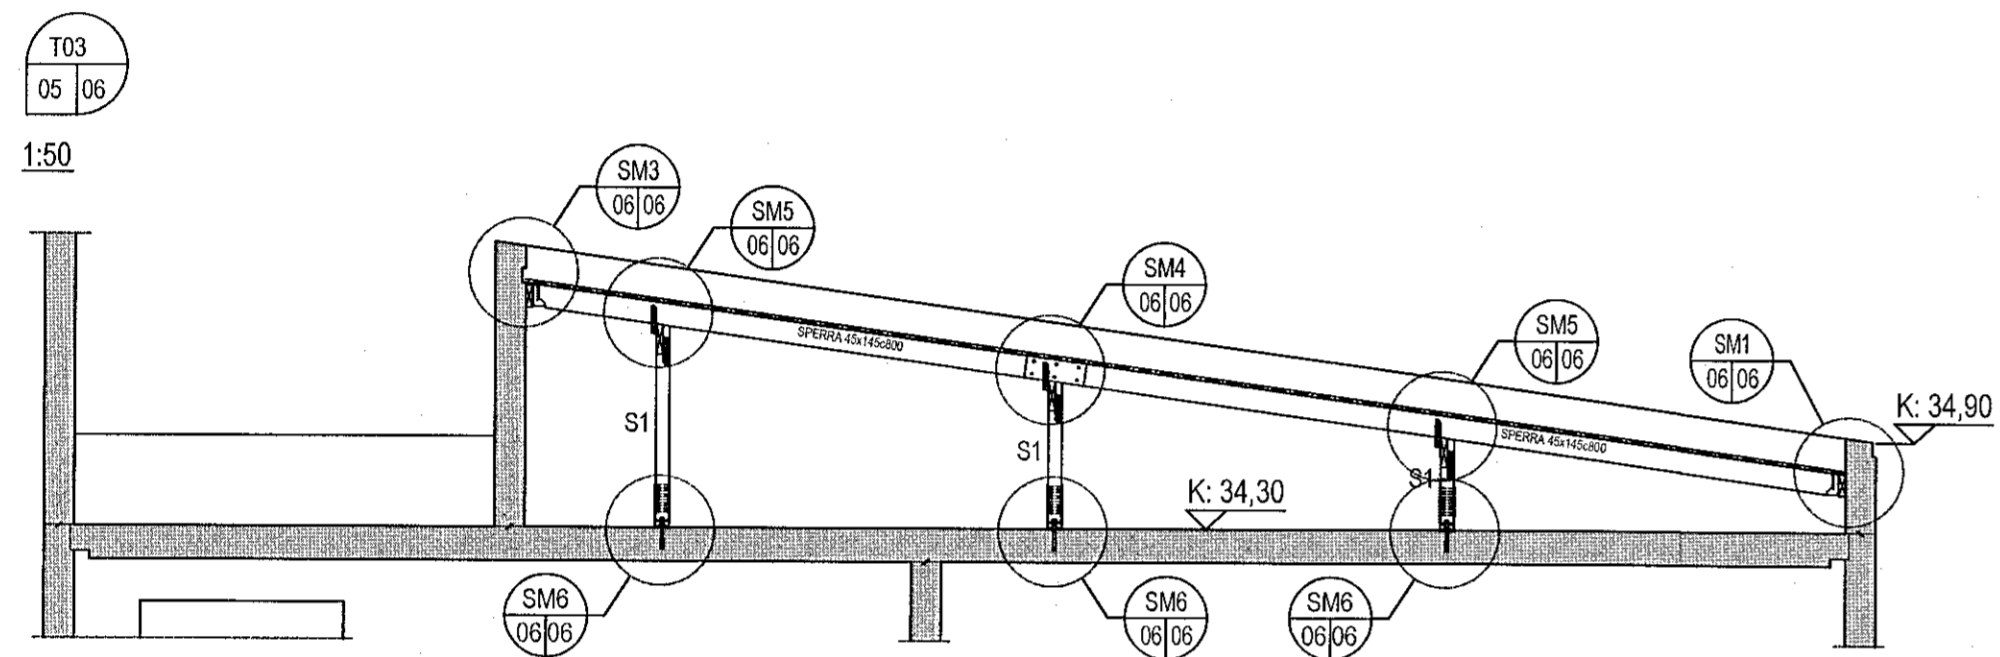
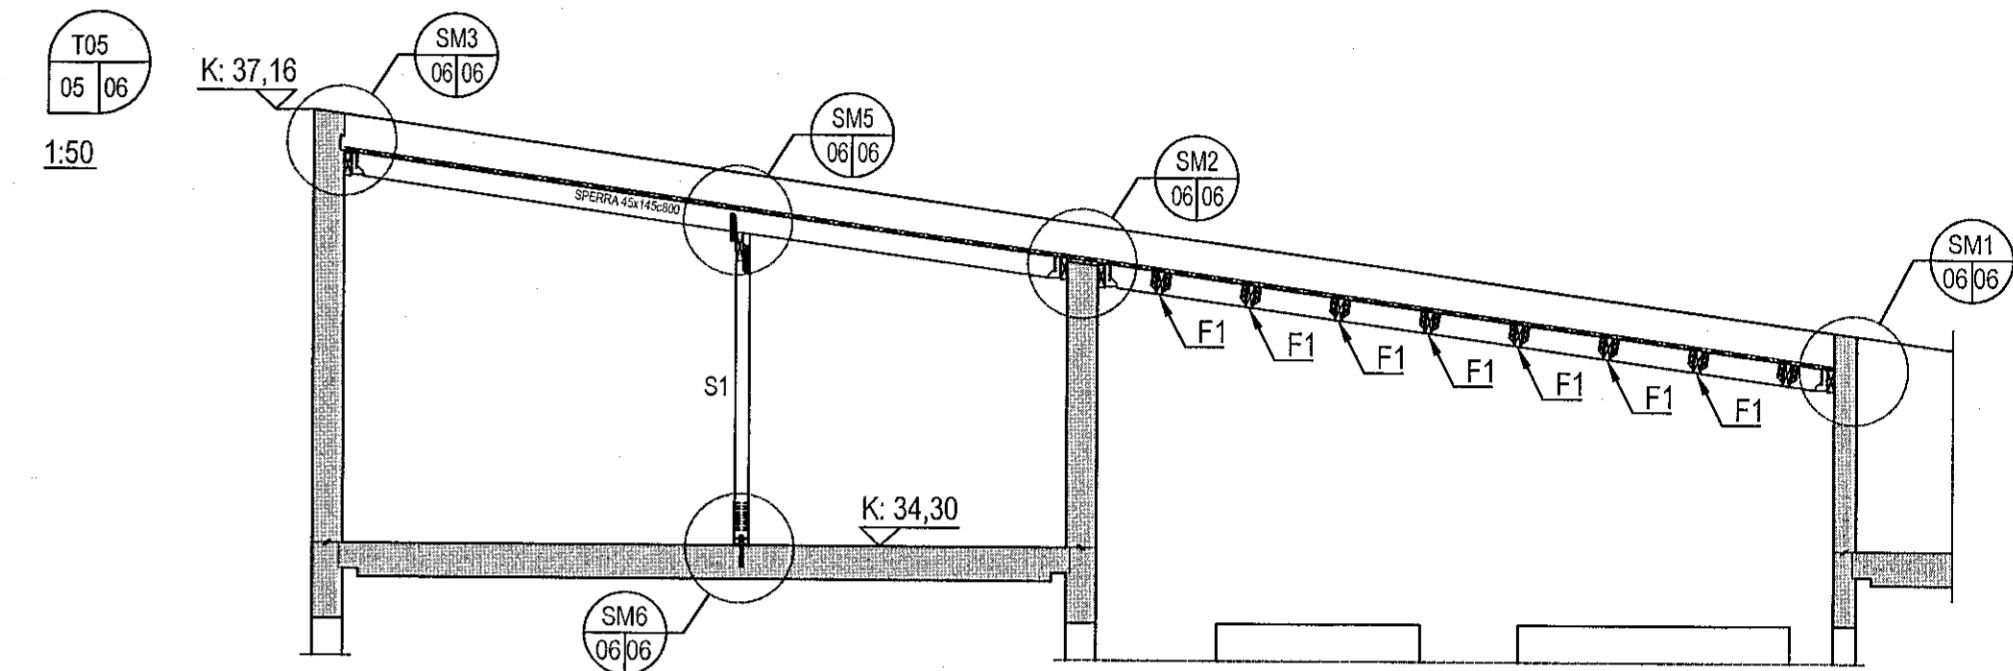
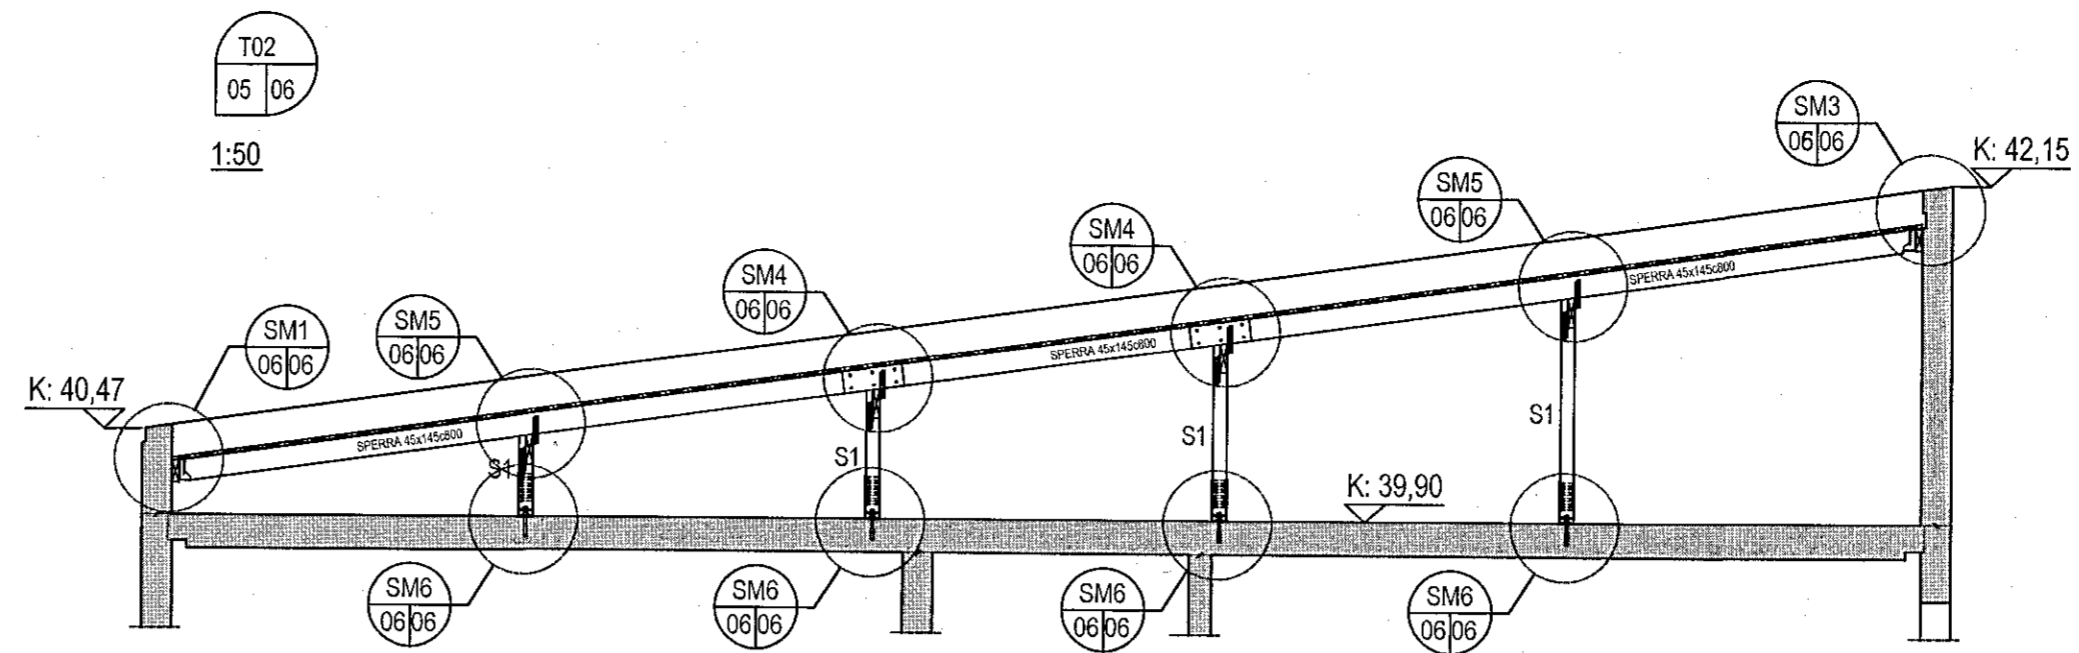


Samþykkt þann
10 AUG 2018
Byggingarfulltrúinn í Hafnarfirði
F.h. Sigurður Steinar Jónsson

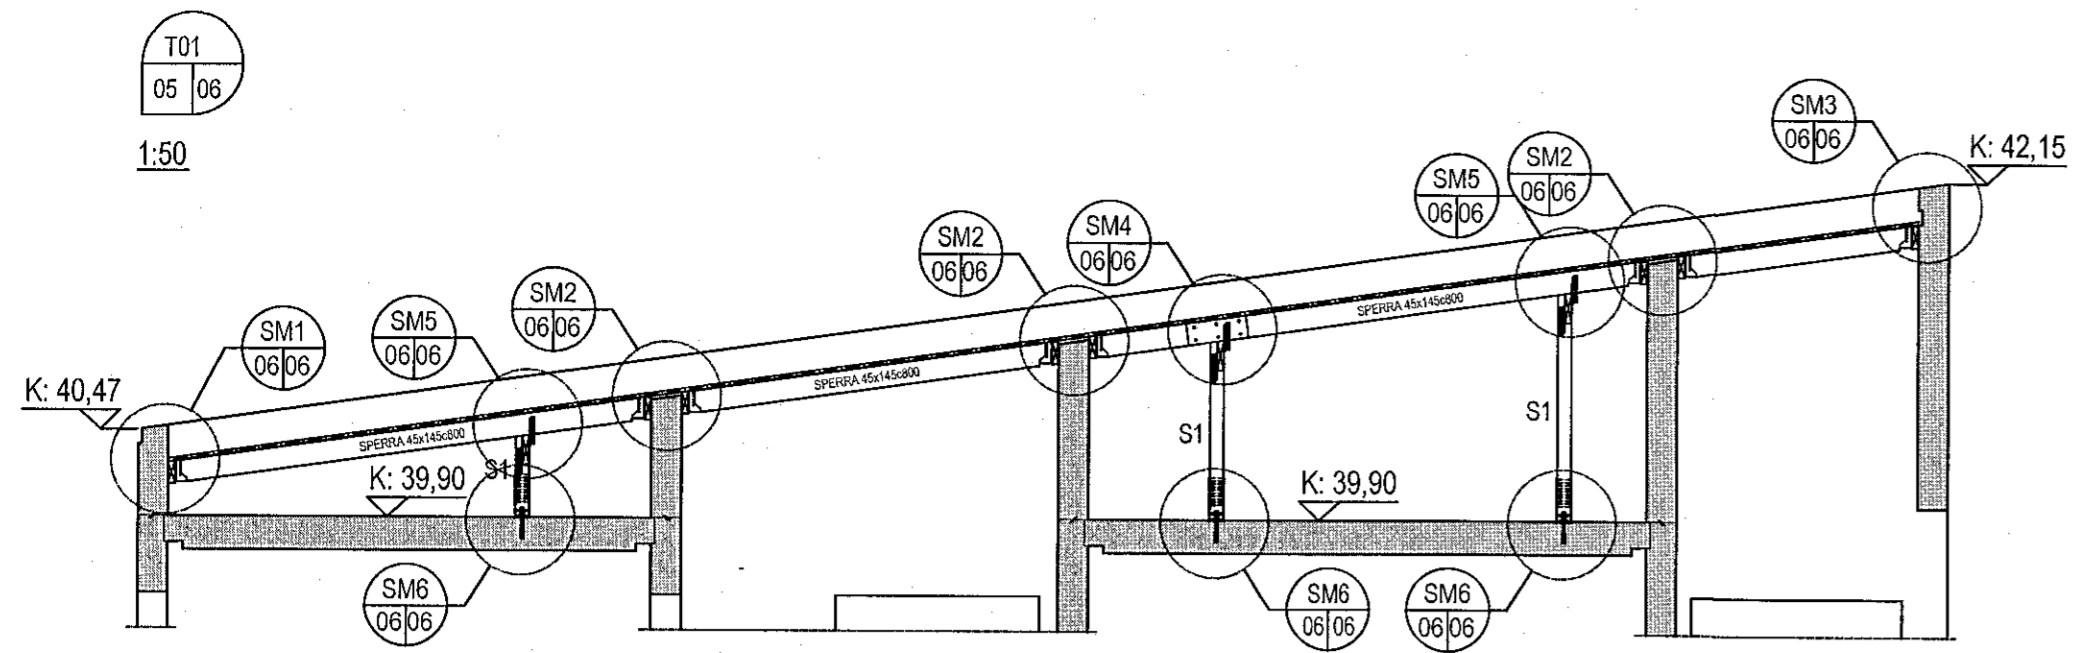

F1 - TÁKNAR 45x137 BJÁLKASKÓ SEM NEGLIST MED
40x40 KAMBASAUM 2x38tk Í SPERRU OG 2x48tk Í REIM
S1 - TÁKNAR 45x95 STÖB SJÁ NÁNAR SÉRMYNDIR SM5 OG SM6

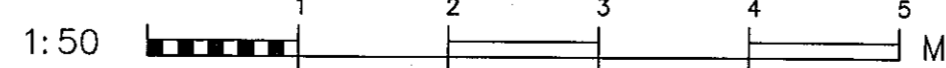

Chri

Bergskarð 1, Hafnarfirði
Búðarvirki
Þakvirki
Sérmyndir og snið

VÍÐSJA
VERKFRÆÐISTOFA FRV
TRYGGVAGATA 11, 101 REYKJAVÍK
SÍMI: 551 9040, NETFANG: víðsja@víðsja.is
www.víðsja.is

HAHAHA	ABIPJ	TEIHAHA	PJ	SKYLA	1:50	VERKNAHA	V17-106
DRUFAHA	DRUHA	DRUHA	DRUHA	DRUHA	BURD	TEIHAHA	DRUHA
					DRUHA		B-06-1

DRUHA: Agust Birgisson 160557-4199
DRUHA: 07.05.2018