

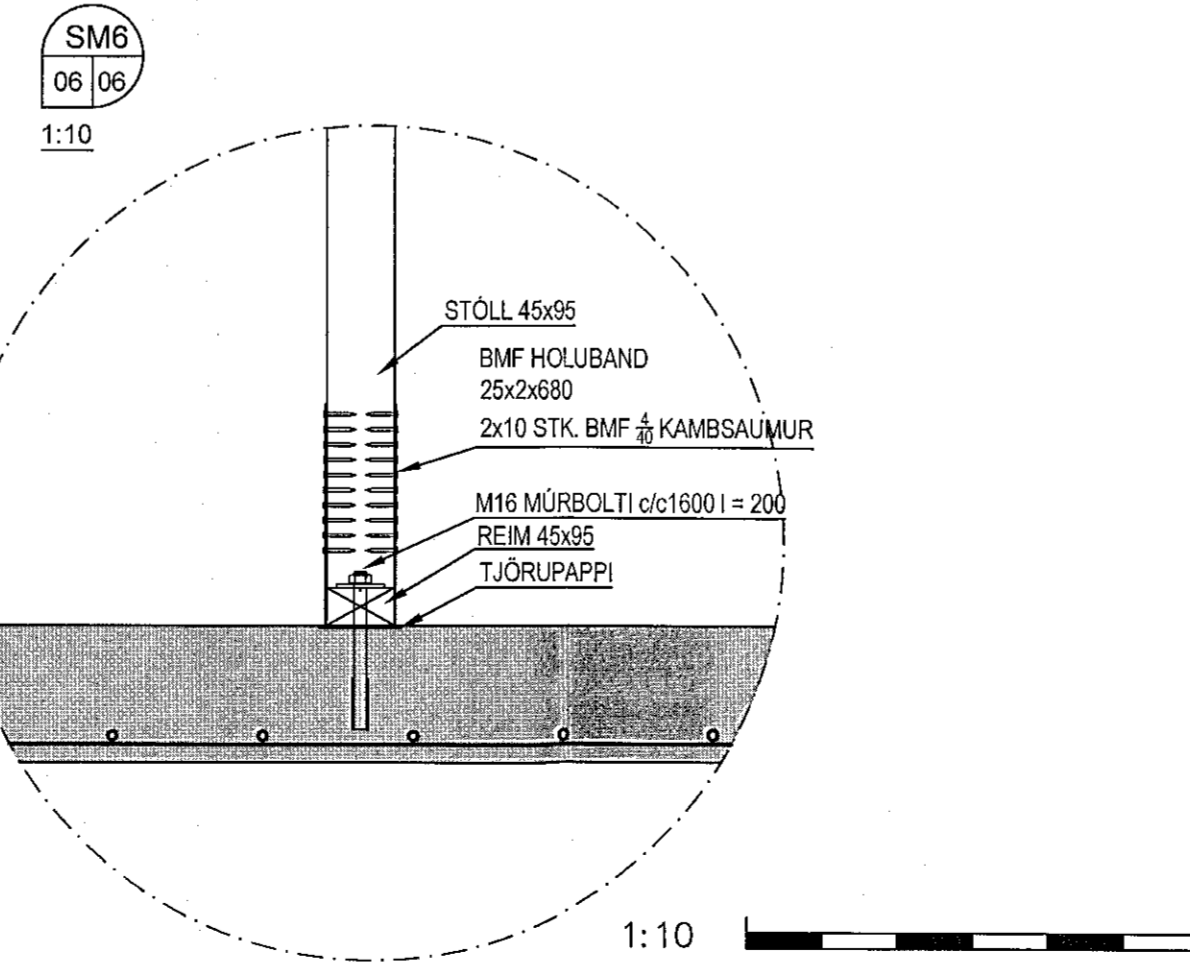
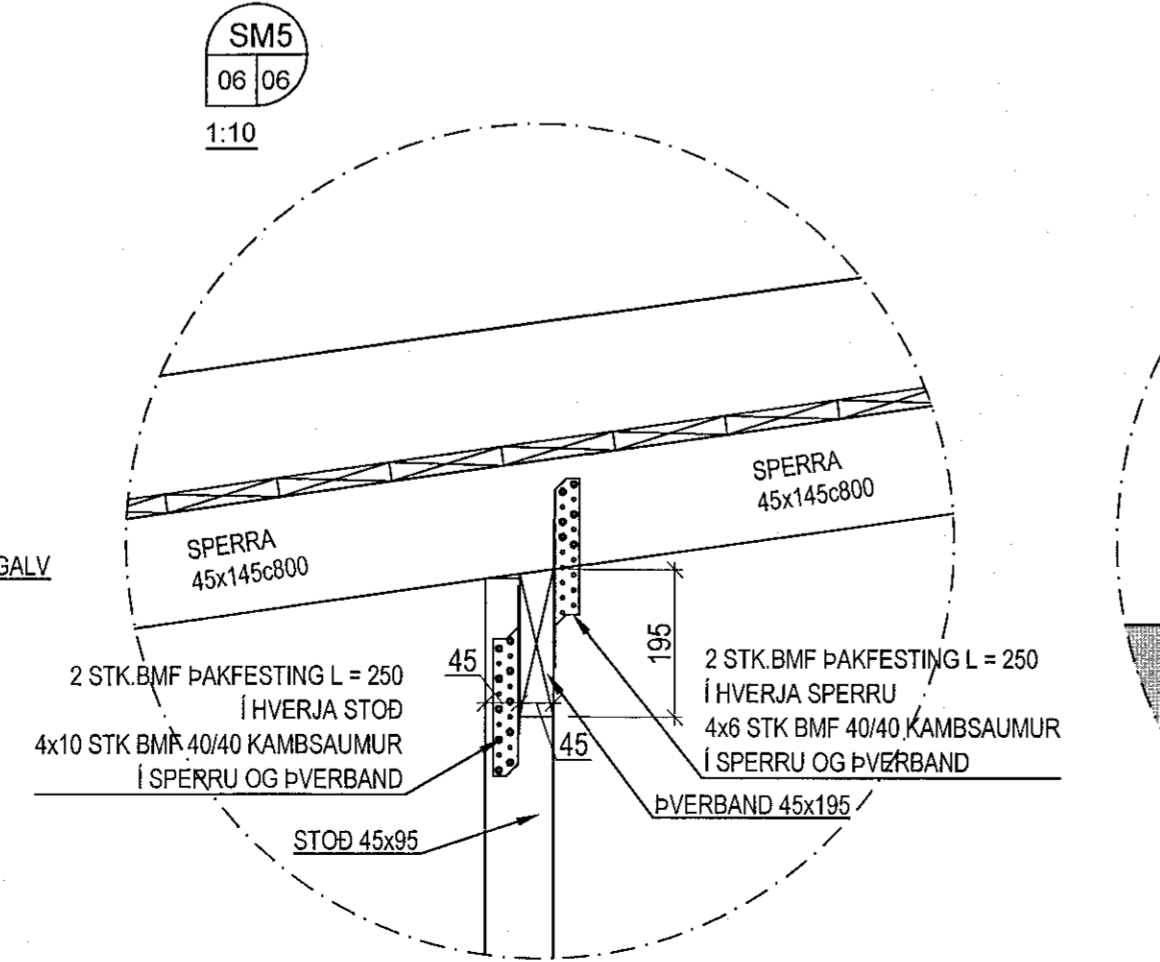
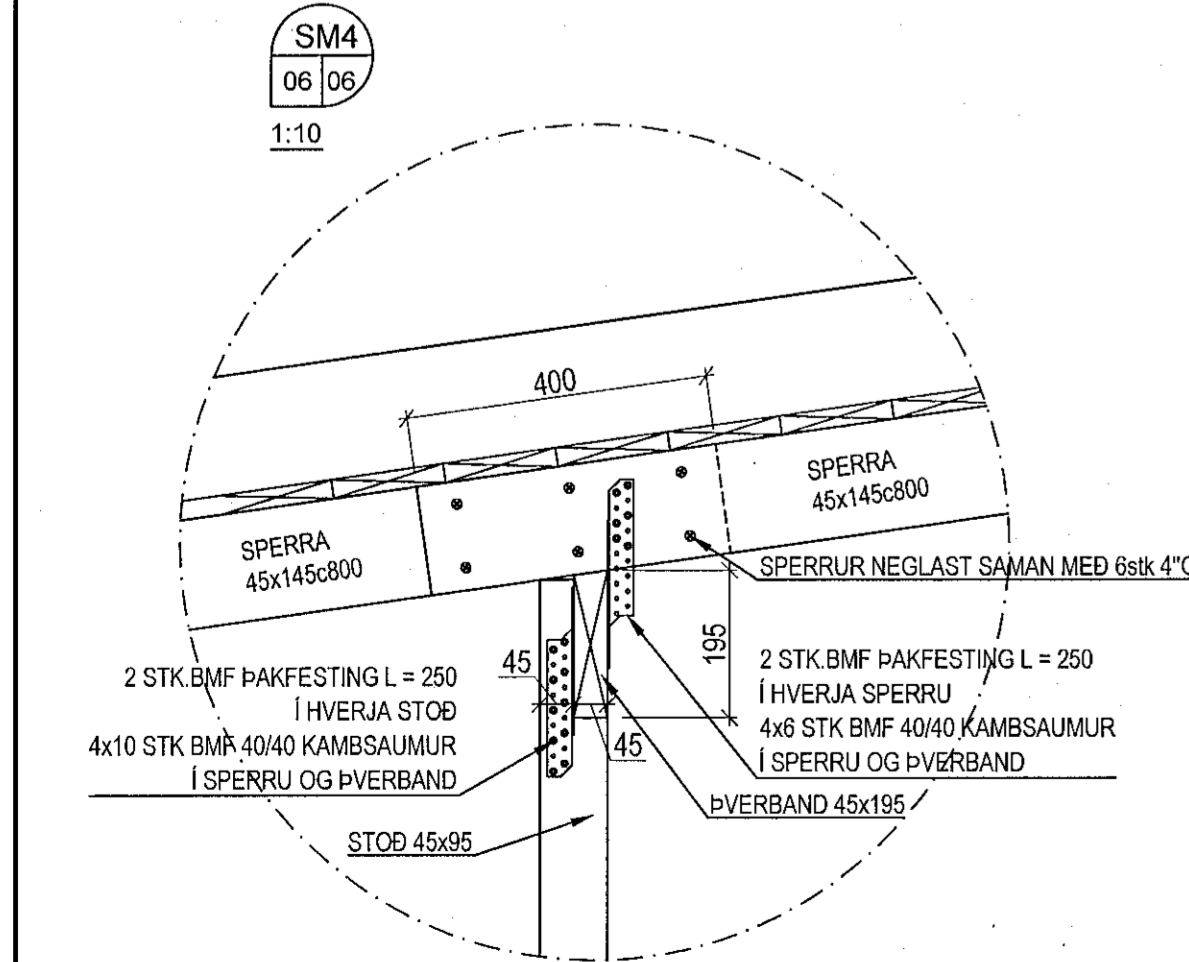
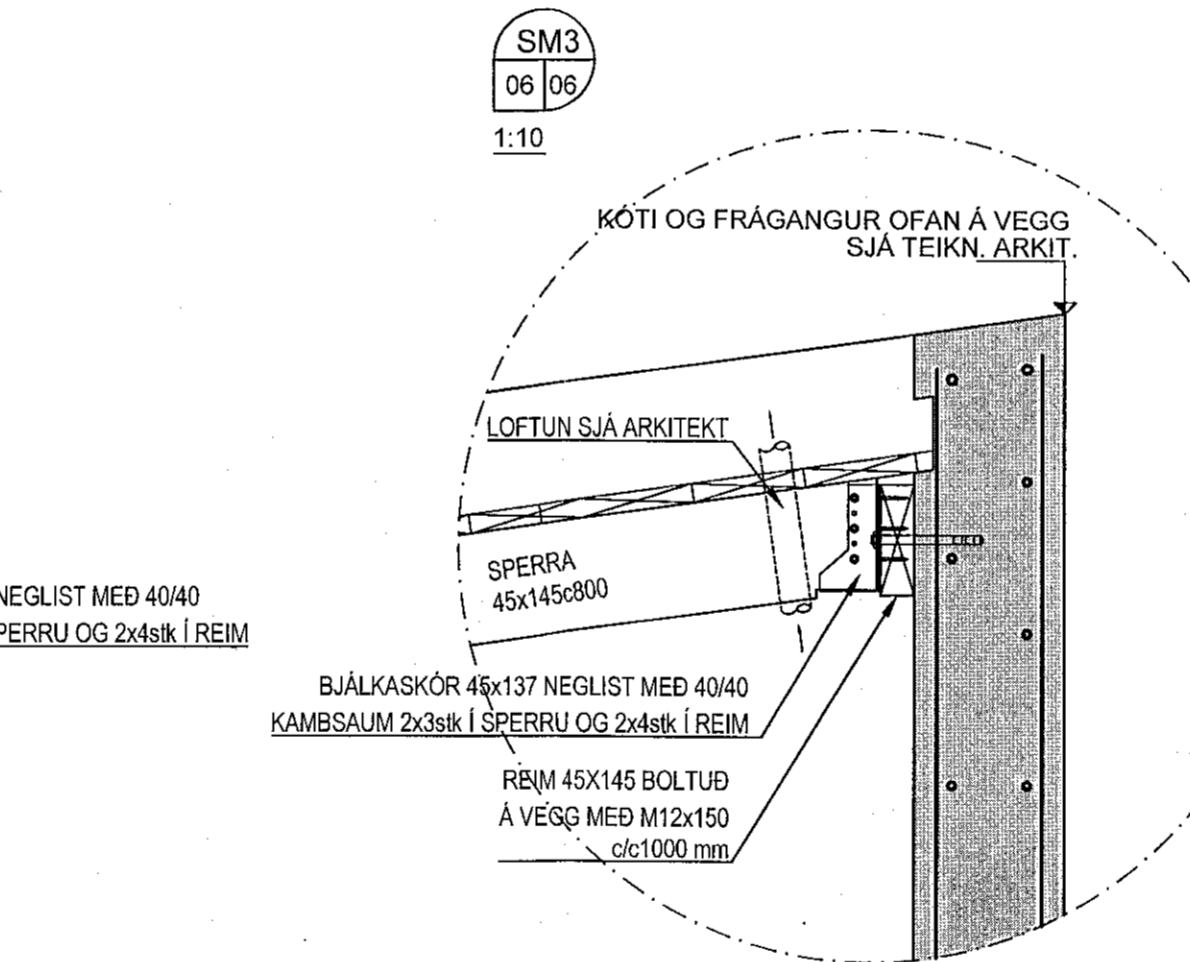
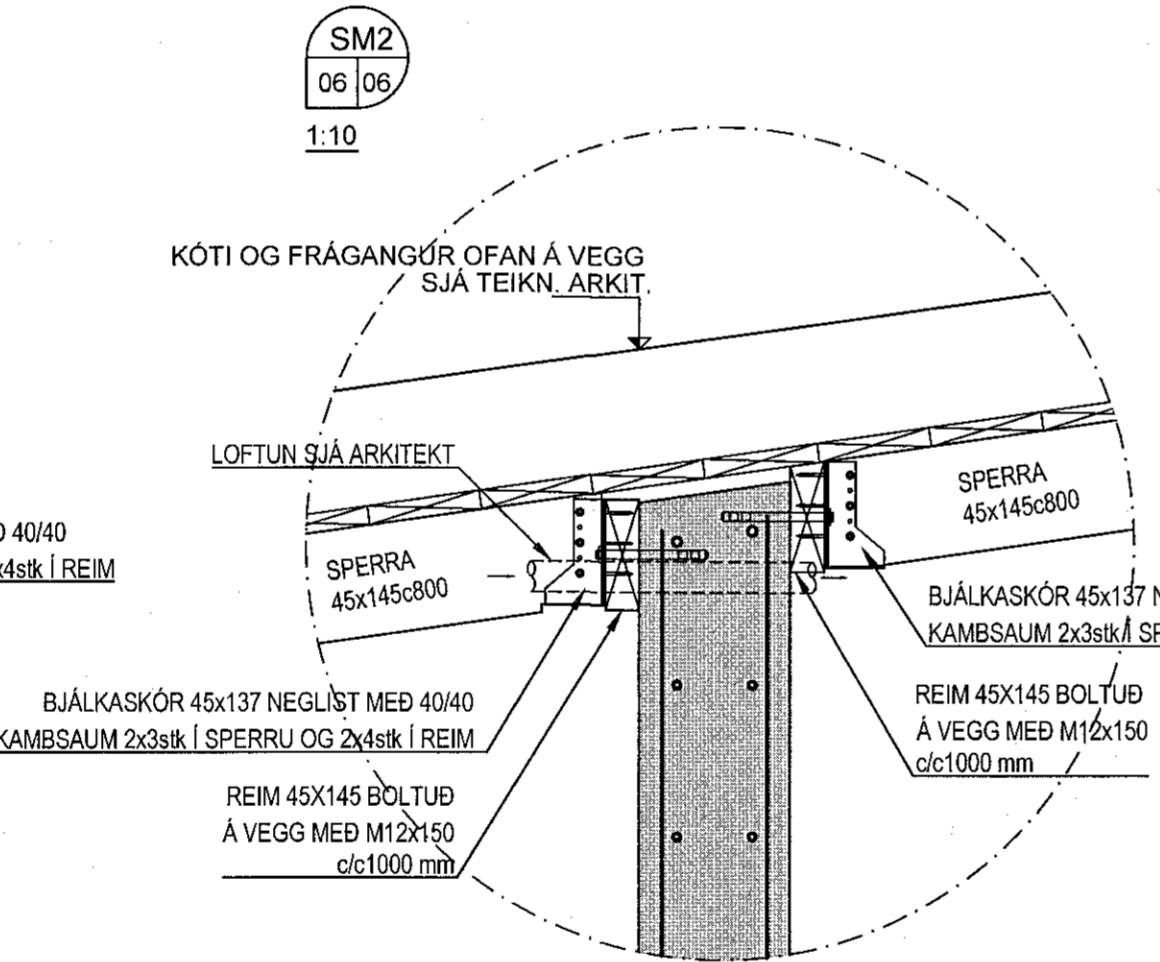
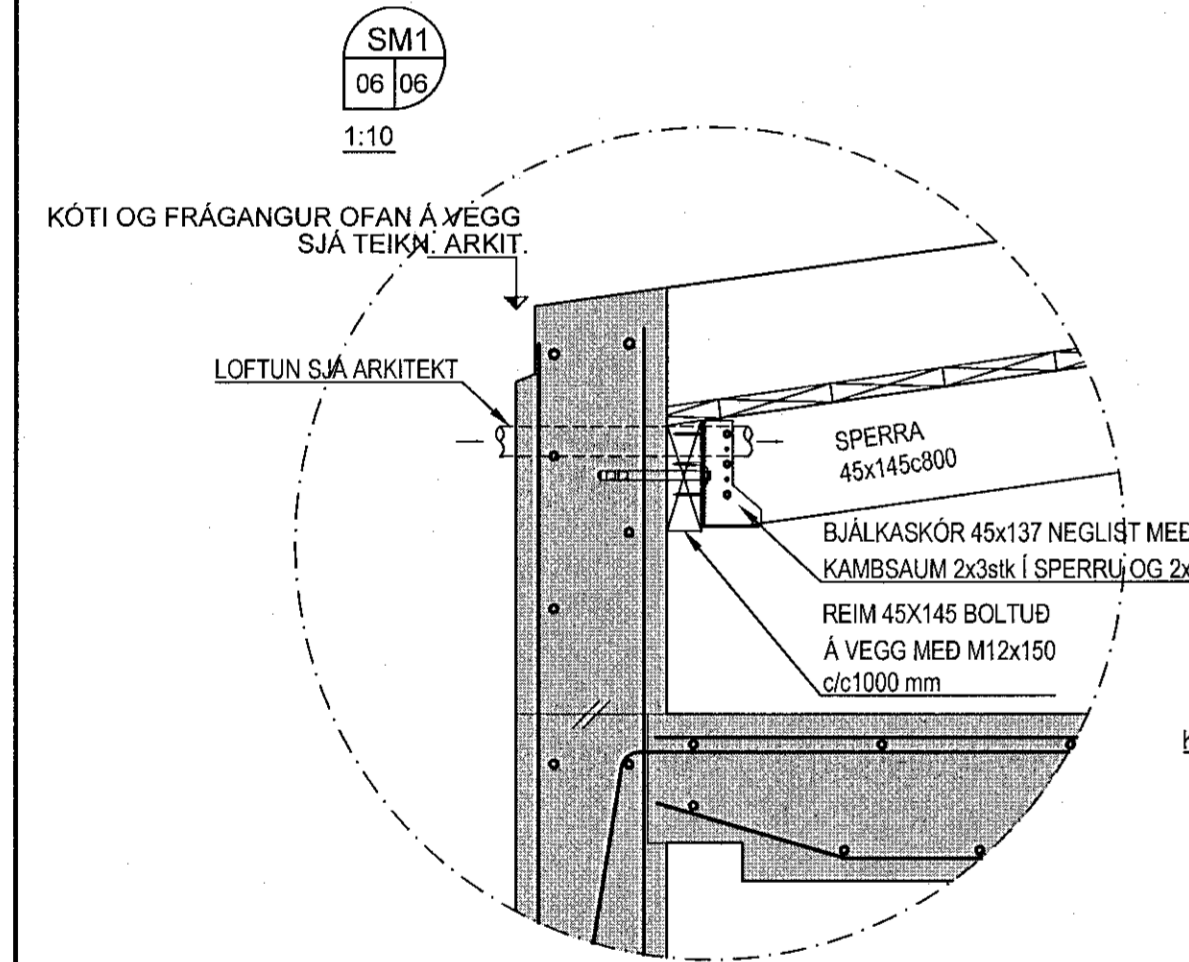
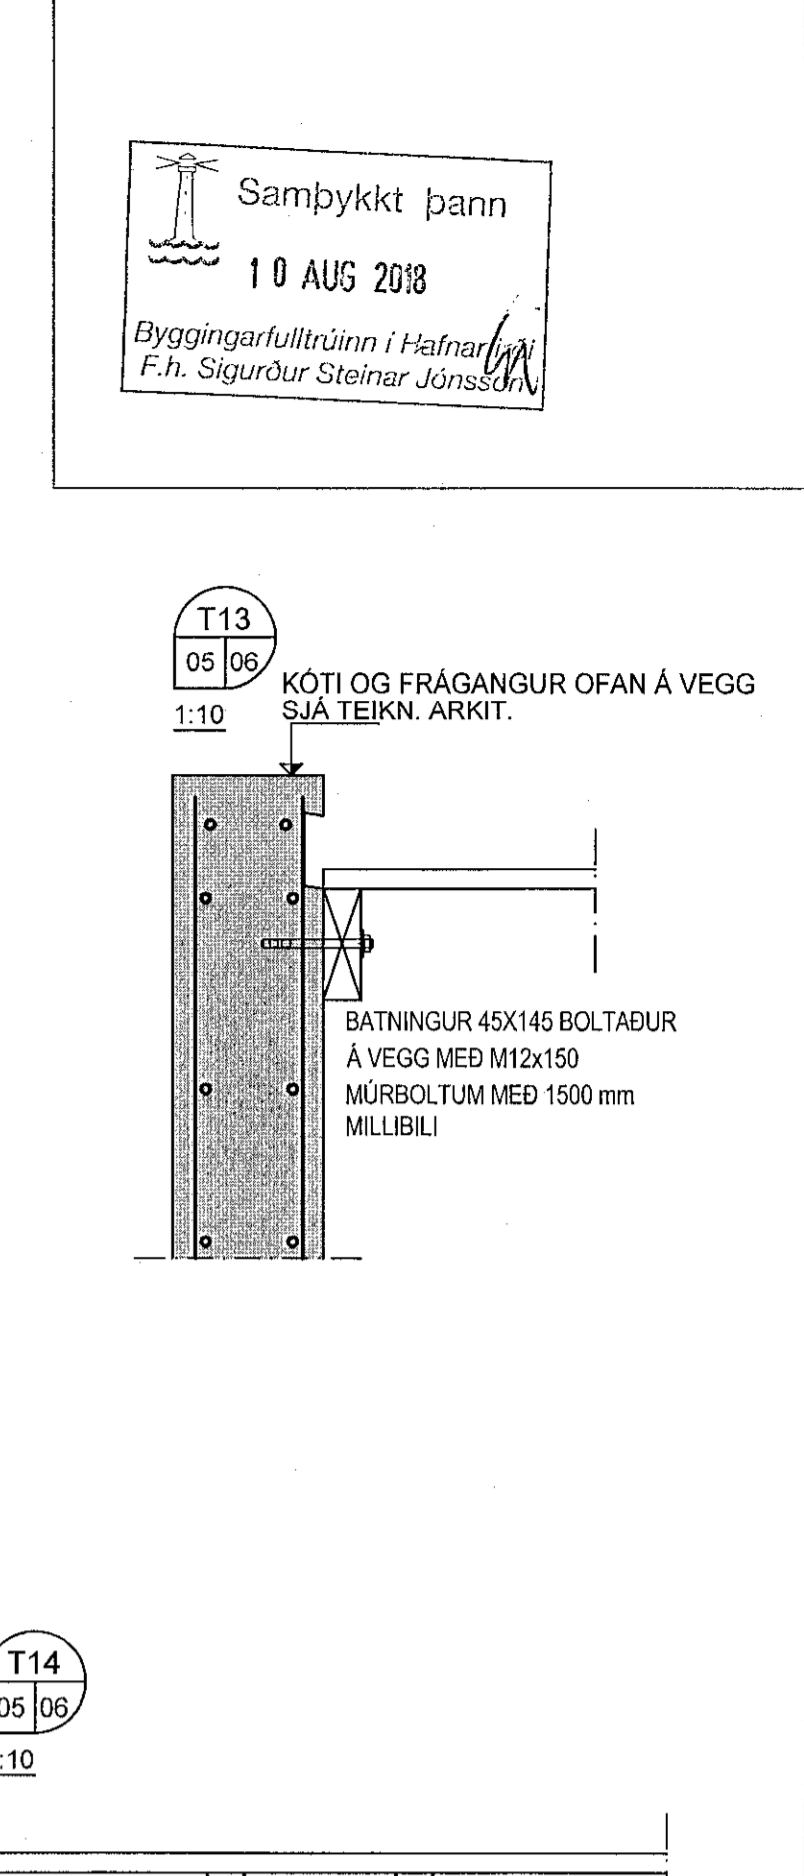
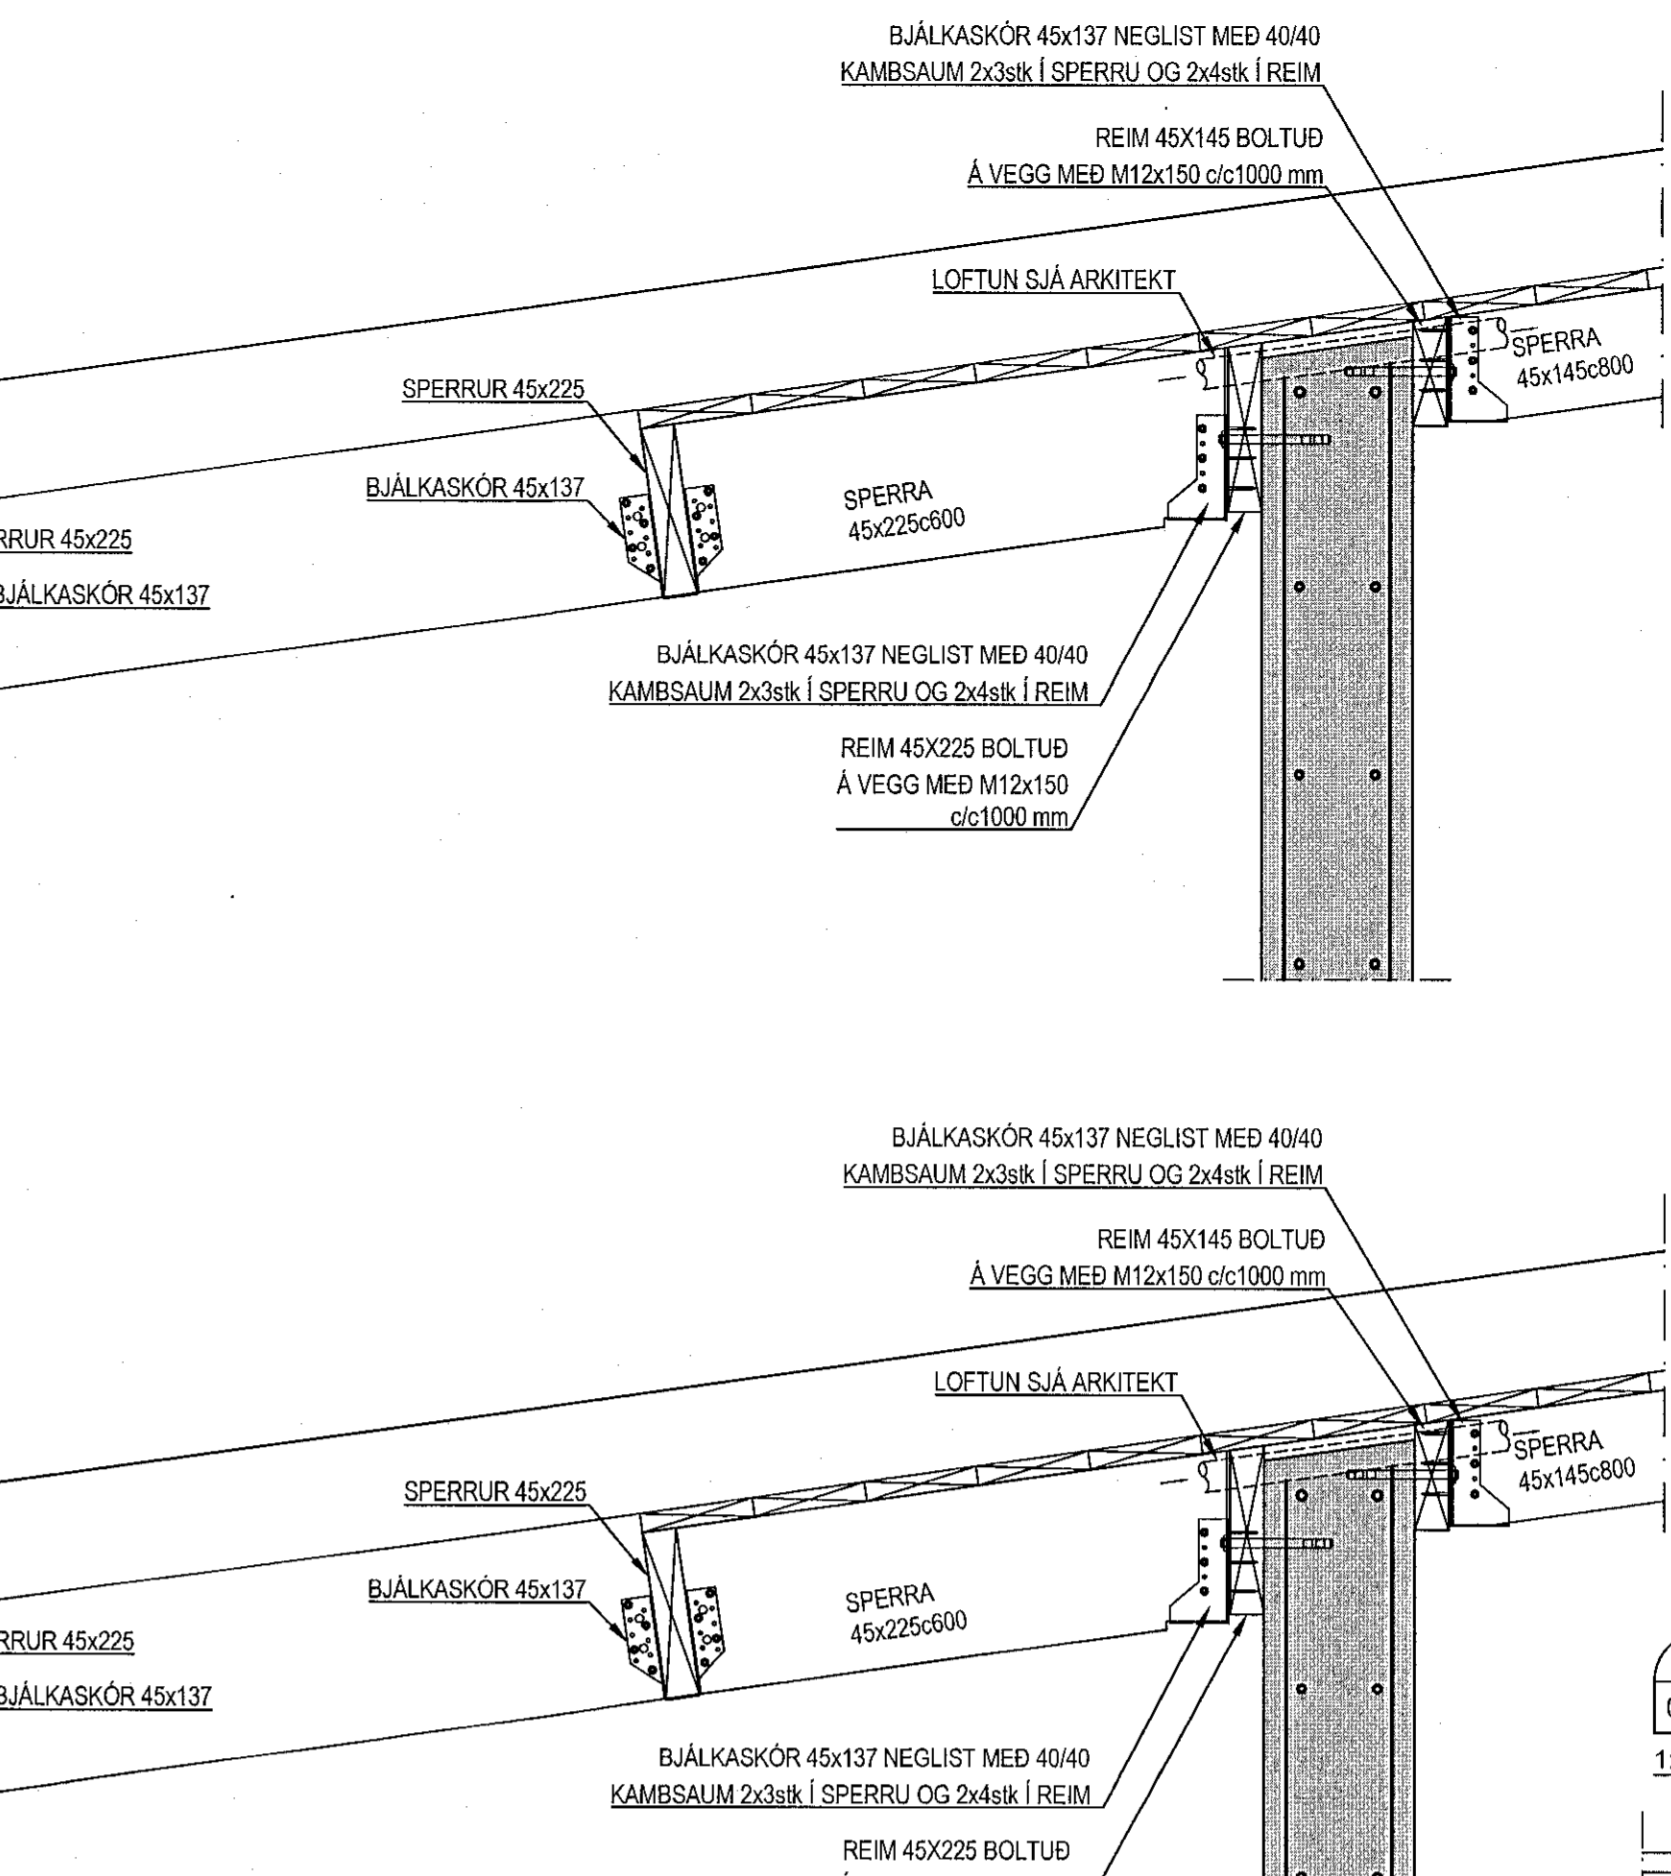
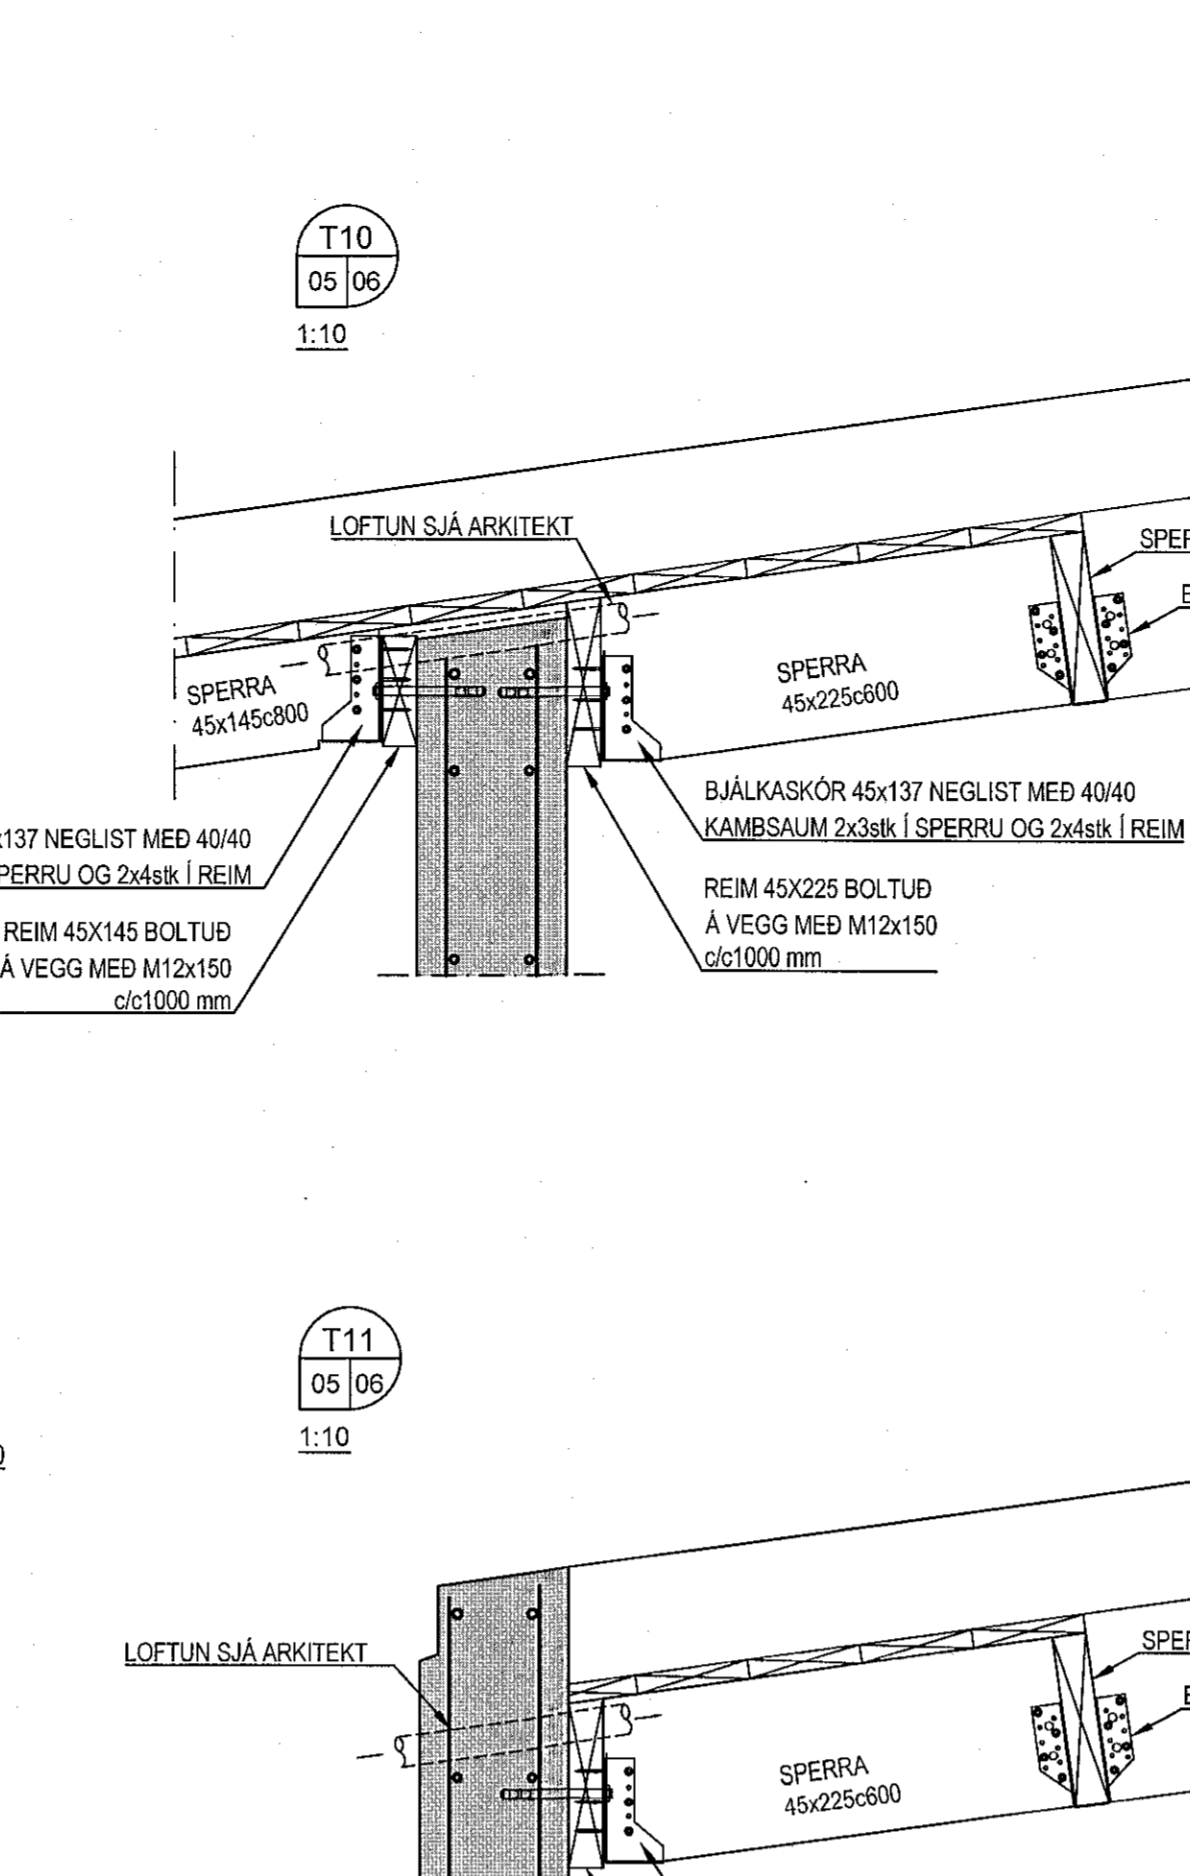


Samykktt þann
10 AUG 2018
Byggingarfulltrúnni í Hafnarfirði
F.h. Sigurður Steinar Jónsson

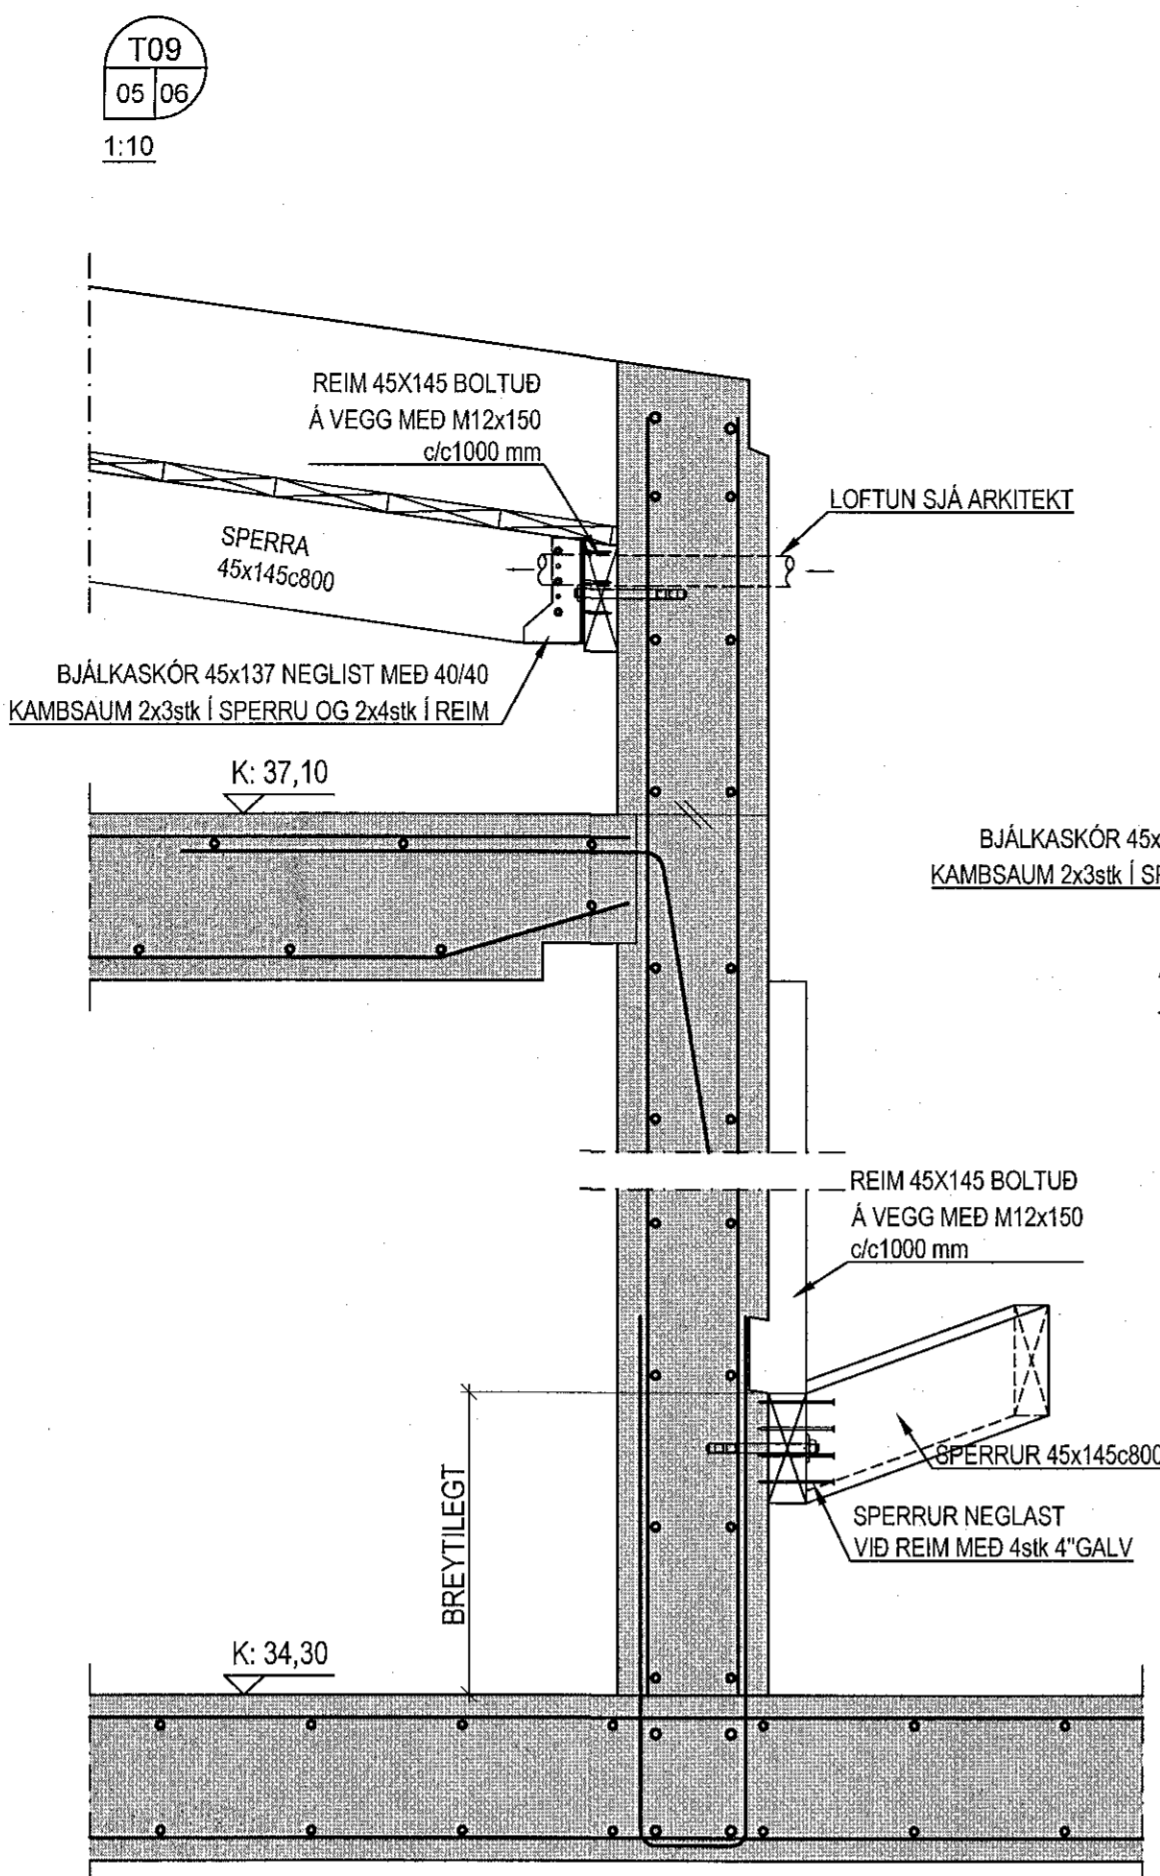

Bergskarö 1, Hafnarfirði

Burðarvirki
Þakvirki
Sérmyndir og snið

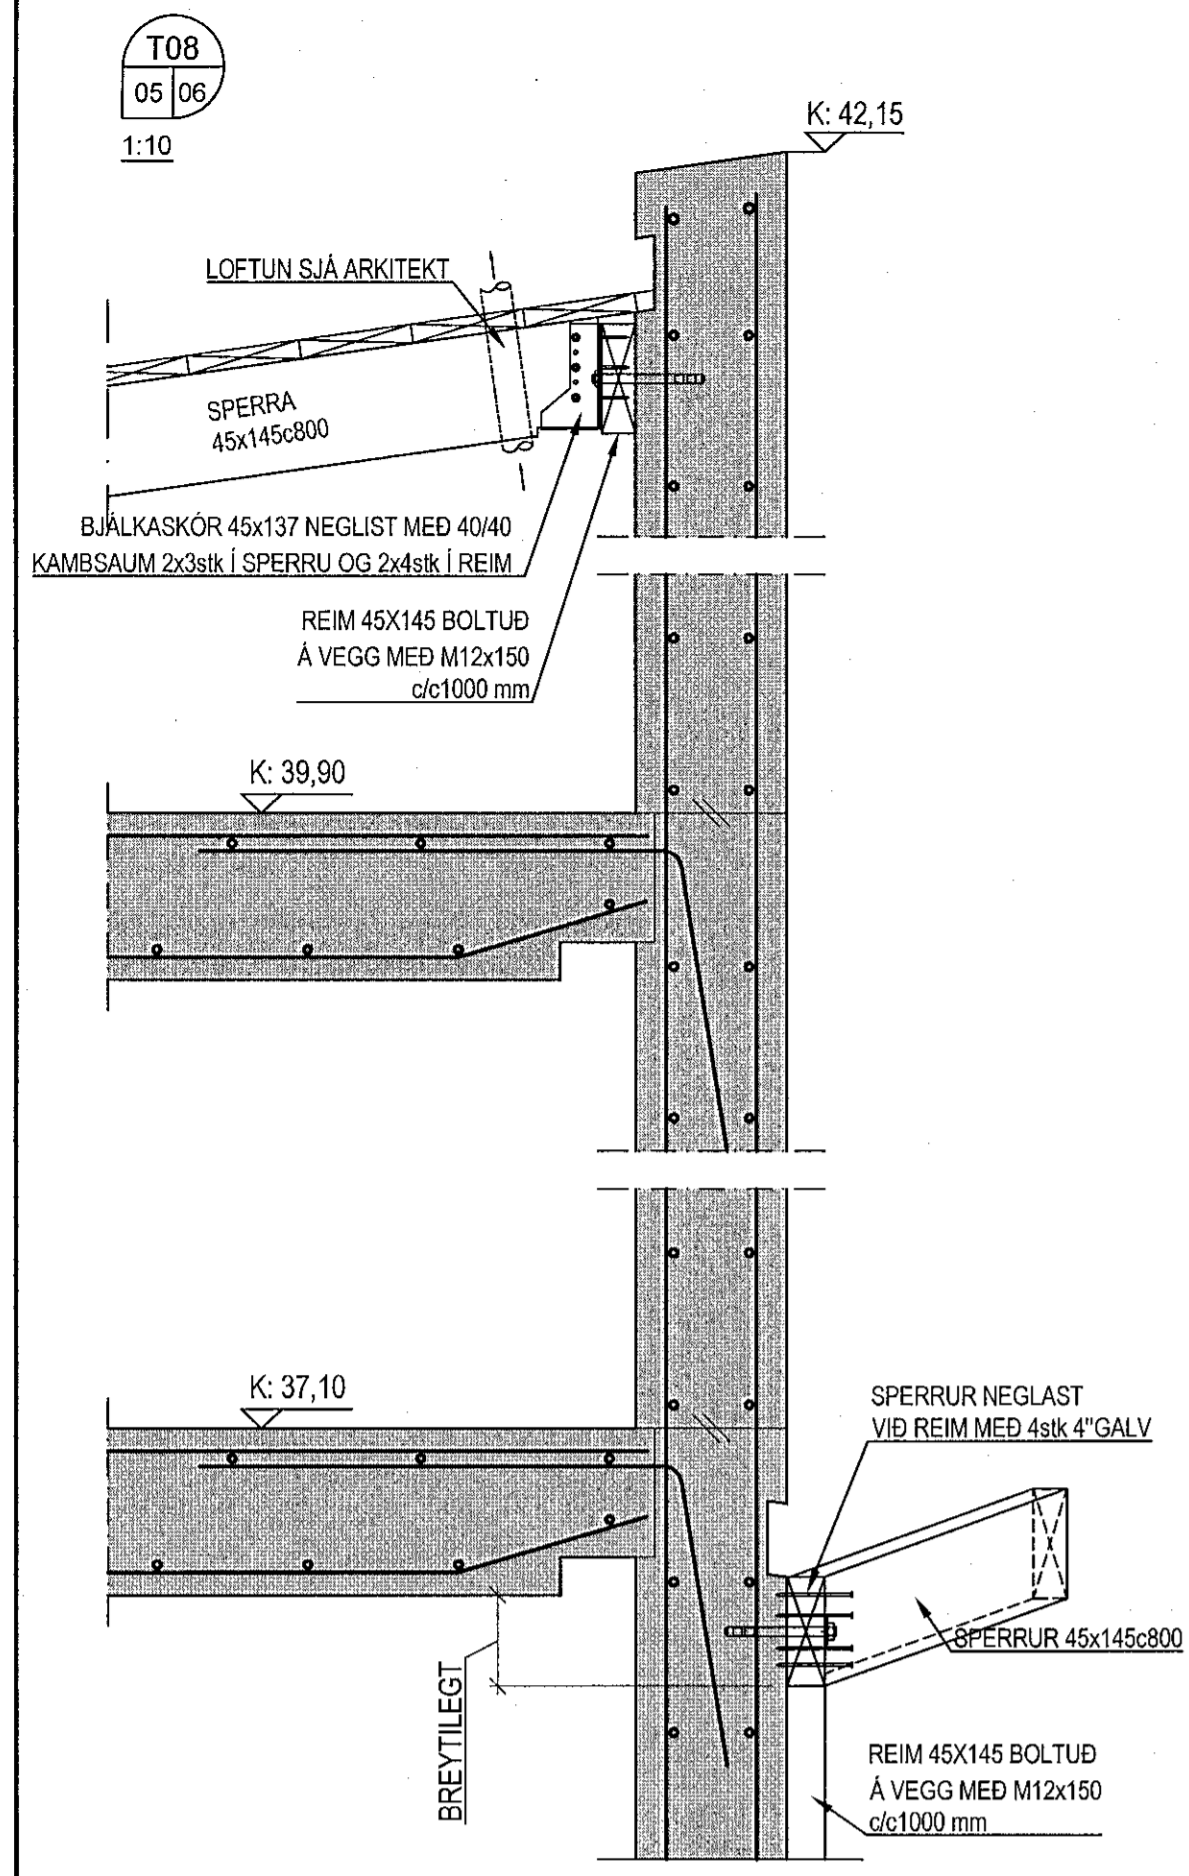

VERKFRÆÐISTOFA FRV
TRYGGVAGATA 11, 101 REYKJAVÍK
SMÍ. 561 9040, NETFANG: víðsja@víðsja.is
www.víðsja.is

HNÁÐ	AB/PJ	TEIÐNAÐ	PJ	SKALA	1:10	VERNR.	V 17-106
SAM.	197	DRÖG	BURD	TEIKN. NÚM.			
ÚTFARA		DAGS.		DRÖG	07.05.2018	B-06-2	
		NENN		FRYNT	Agúst Birgisson 160557-4199		