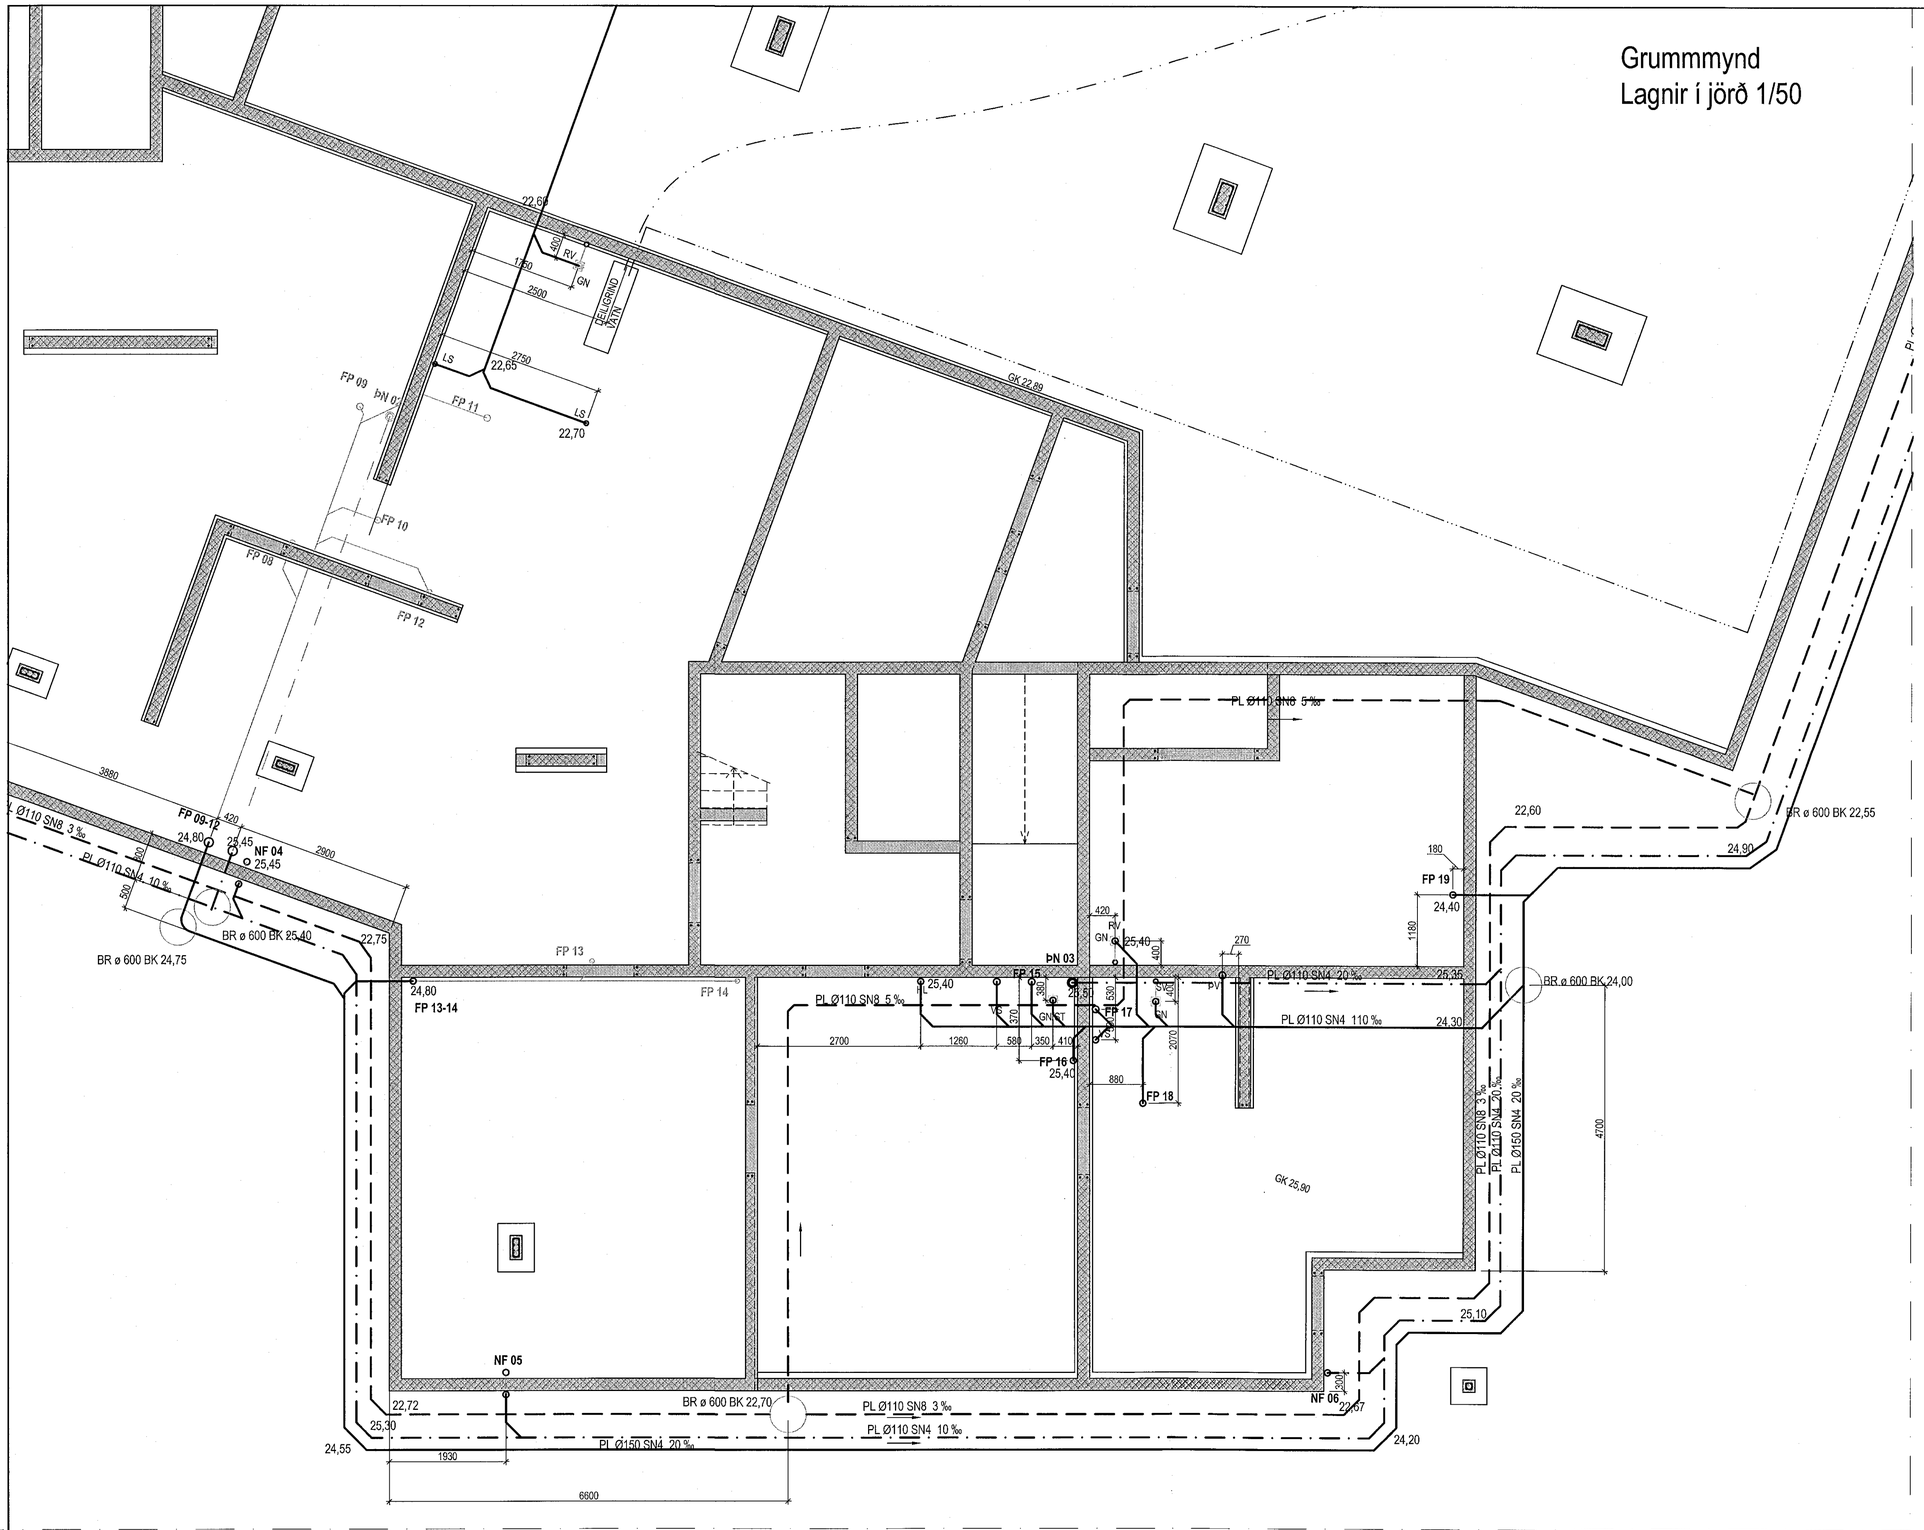

Bergsskarð 1 Hafnarfjörður

Hita og Þrifalagnir
Grunnmynd
Lagnir í jörð

VÍÐSJÁ
VERKFRÆÐISTOFA FRV
TRYGGVAGATA 11. 101 REYKJAVÍK
SÍMI: 561 9040, NETFANG: vidsja@vidsja.is
www.vidsja.is

HANNAÐ ÁB	TEKNAÐ ÁB	MÁV. 1/50	VERKNR. 17-106
SAMÞ.		SKRÁ Lagnir	TEKN. NR. P 01-2
KENNIT Ágúst Birgisson 160557-4199		DAGS. 16.05.2018	

ÚTGÁFA | DAGS. | NAFN