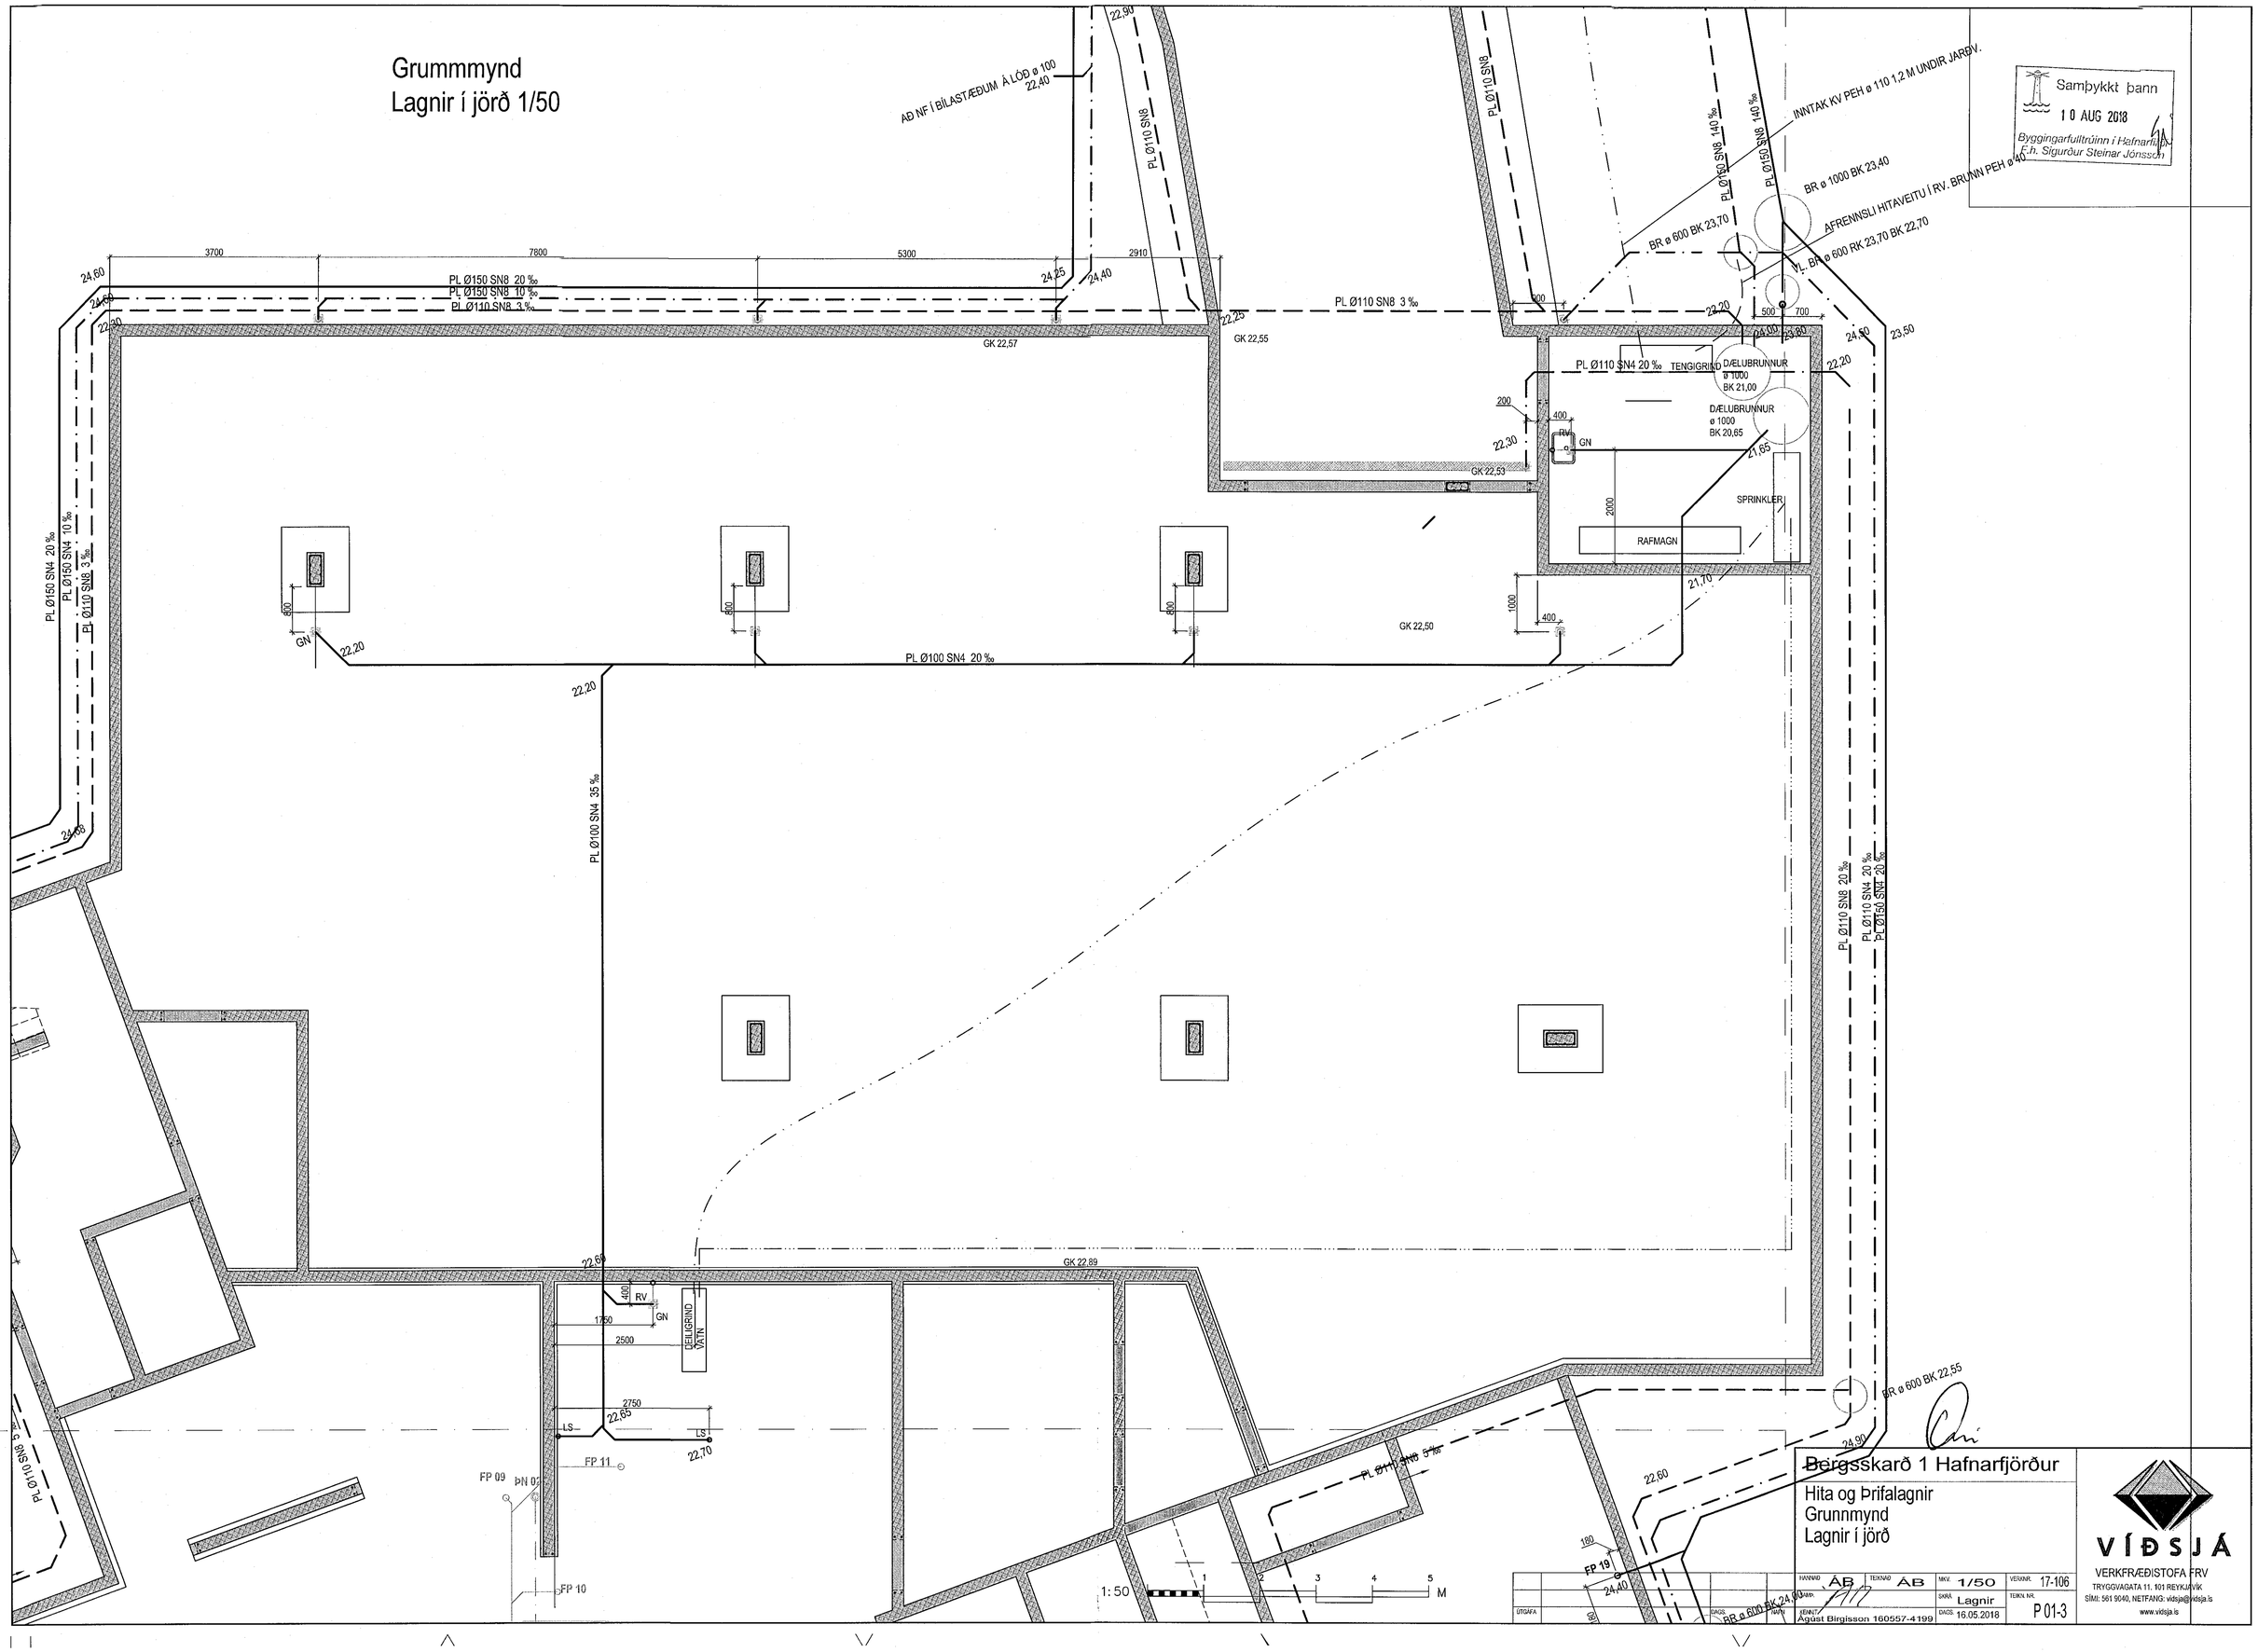
Grummmynd
Lagnir í jörð 1/50
AÐ NF Í BÍLASTÆÐUM Á LÓÐ ø 100
22,40
22,90
PL Ø110 SN8
PL Ø110 SN8
PL Ø150 SN8 140 ‰
PL Ø150 SN8 140 ‰
INNTAK KV PEH ø 110 1,2 M UNDIR JARÐV.
BR ø 1000 BK 23,40
AFRENNSLI HITAVEITU Í RV. BRUNN PEH ø 40
BR ø 600 BK 23,70
VL. BR ø 600 RK 23,70 BK 22,70
3700
7800
5300
2910
24,60
24,60
22,30
PL Ø150 SN8 20 ‰
PL Ø150 SN8 10 ‰
PL Ø110 SN8 3 ‰
24,25
24,40
22,25
GK 22,57
GK 22,55
PL Ø110 SN8 3 ‰
22,20
24,00
23,80
24,50
23,50
500
700
PL Ø110 SN4 20 ‰
TENGIGRIND
DÆLUBRUNNUR
ø 1000
BK 21,00
DÆLUBRUNNUR
ø 1000
BK 20,65
200
400
22,30
RV
GN
GK 22,53
21,65
SPRINKLER
2000
RAFMAGN
21,70
1000
400
GK 22,50
PL Ø150 SN4 20 ‰
PL Ø150 SN4 10 ‰
PL Ø110 SN8 3 ‰
800
800
800
GN
22,20
PL Ø100 SN4 20 ‰
22,20
PL Ø100 SN4 35 ‰
24,08
PL Ø110 SN8 20 ‰
PL Ø110 SN4 20 ‰
PL Ø150 SN4 20 ‰
22,60
400
RV
GN
1750
2500
DEILIGRIND VATN
2750
22,65
LS
LS
22,70
FP 11
FP 09
FP 10
PL Ø110 SN8 5 ‰
PL Ø110 SN8 5 ‰
BR ø 600 BK 22,55
24,90
22,60
180
FP 19
24,40
BR ø 600 BK 24,90
1:50
1
2
3
4
5
M
Samþykkt þann
10 AUG 2018
Byggingarfulltrúinn í Hafnarfirði
F.h. Sigurður Steinar Jónsson
Bergsskarð 1 Hafnarfjörður
Hita og Þrifalagnir
Grunnmynd
Lagnir í jörð
HANNAÐ ÁB
TEIKNAÐ ÁB
MKV. 1/50
VERKNR. 17-106
SKRÁ Lagnir
TEIKN. NR. P 01-3
DAGS. 16.05.2018
KENNT Ágúst Birgisson 160557-4199
VÍÐSJÁ
VERKFRÆÐISTOFA FRV
TRYGGVAGATA 11, 101 REYKJAVÍK
SÍMI: 561 9040, NETFANG: vidsja@vidsja.is
www.vidsja.is