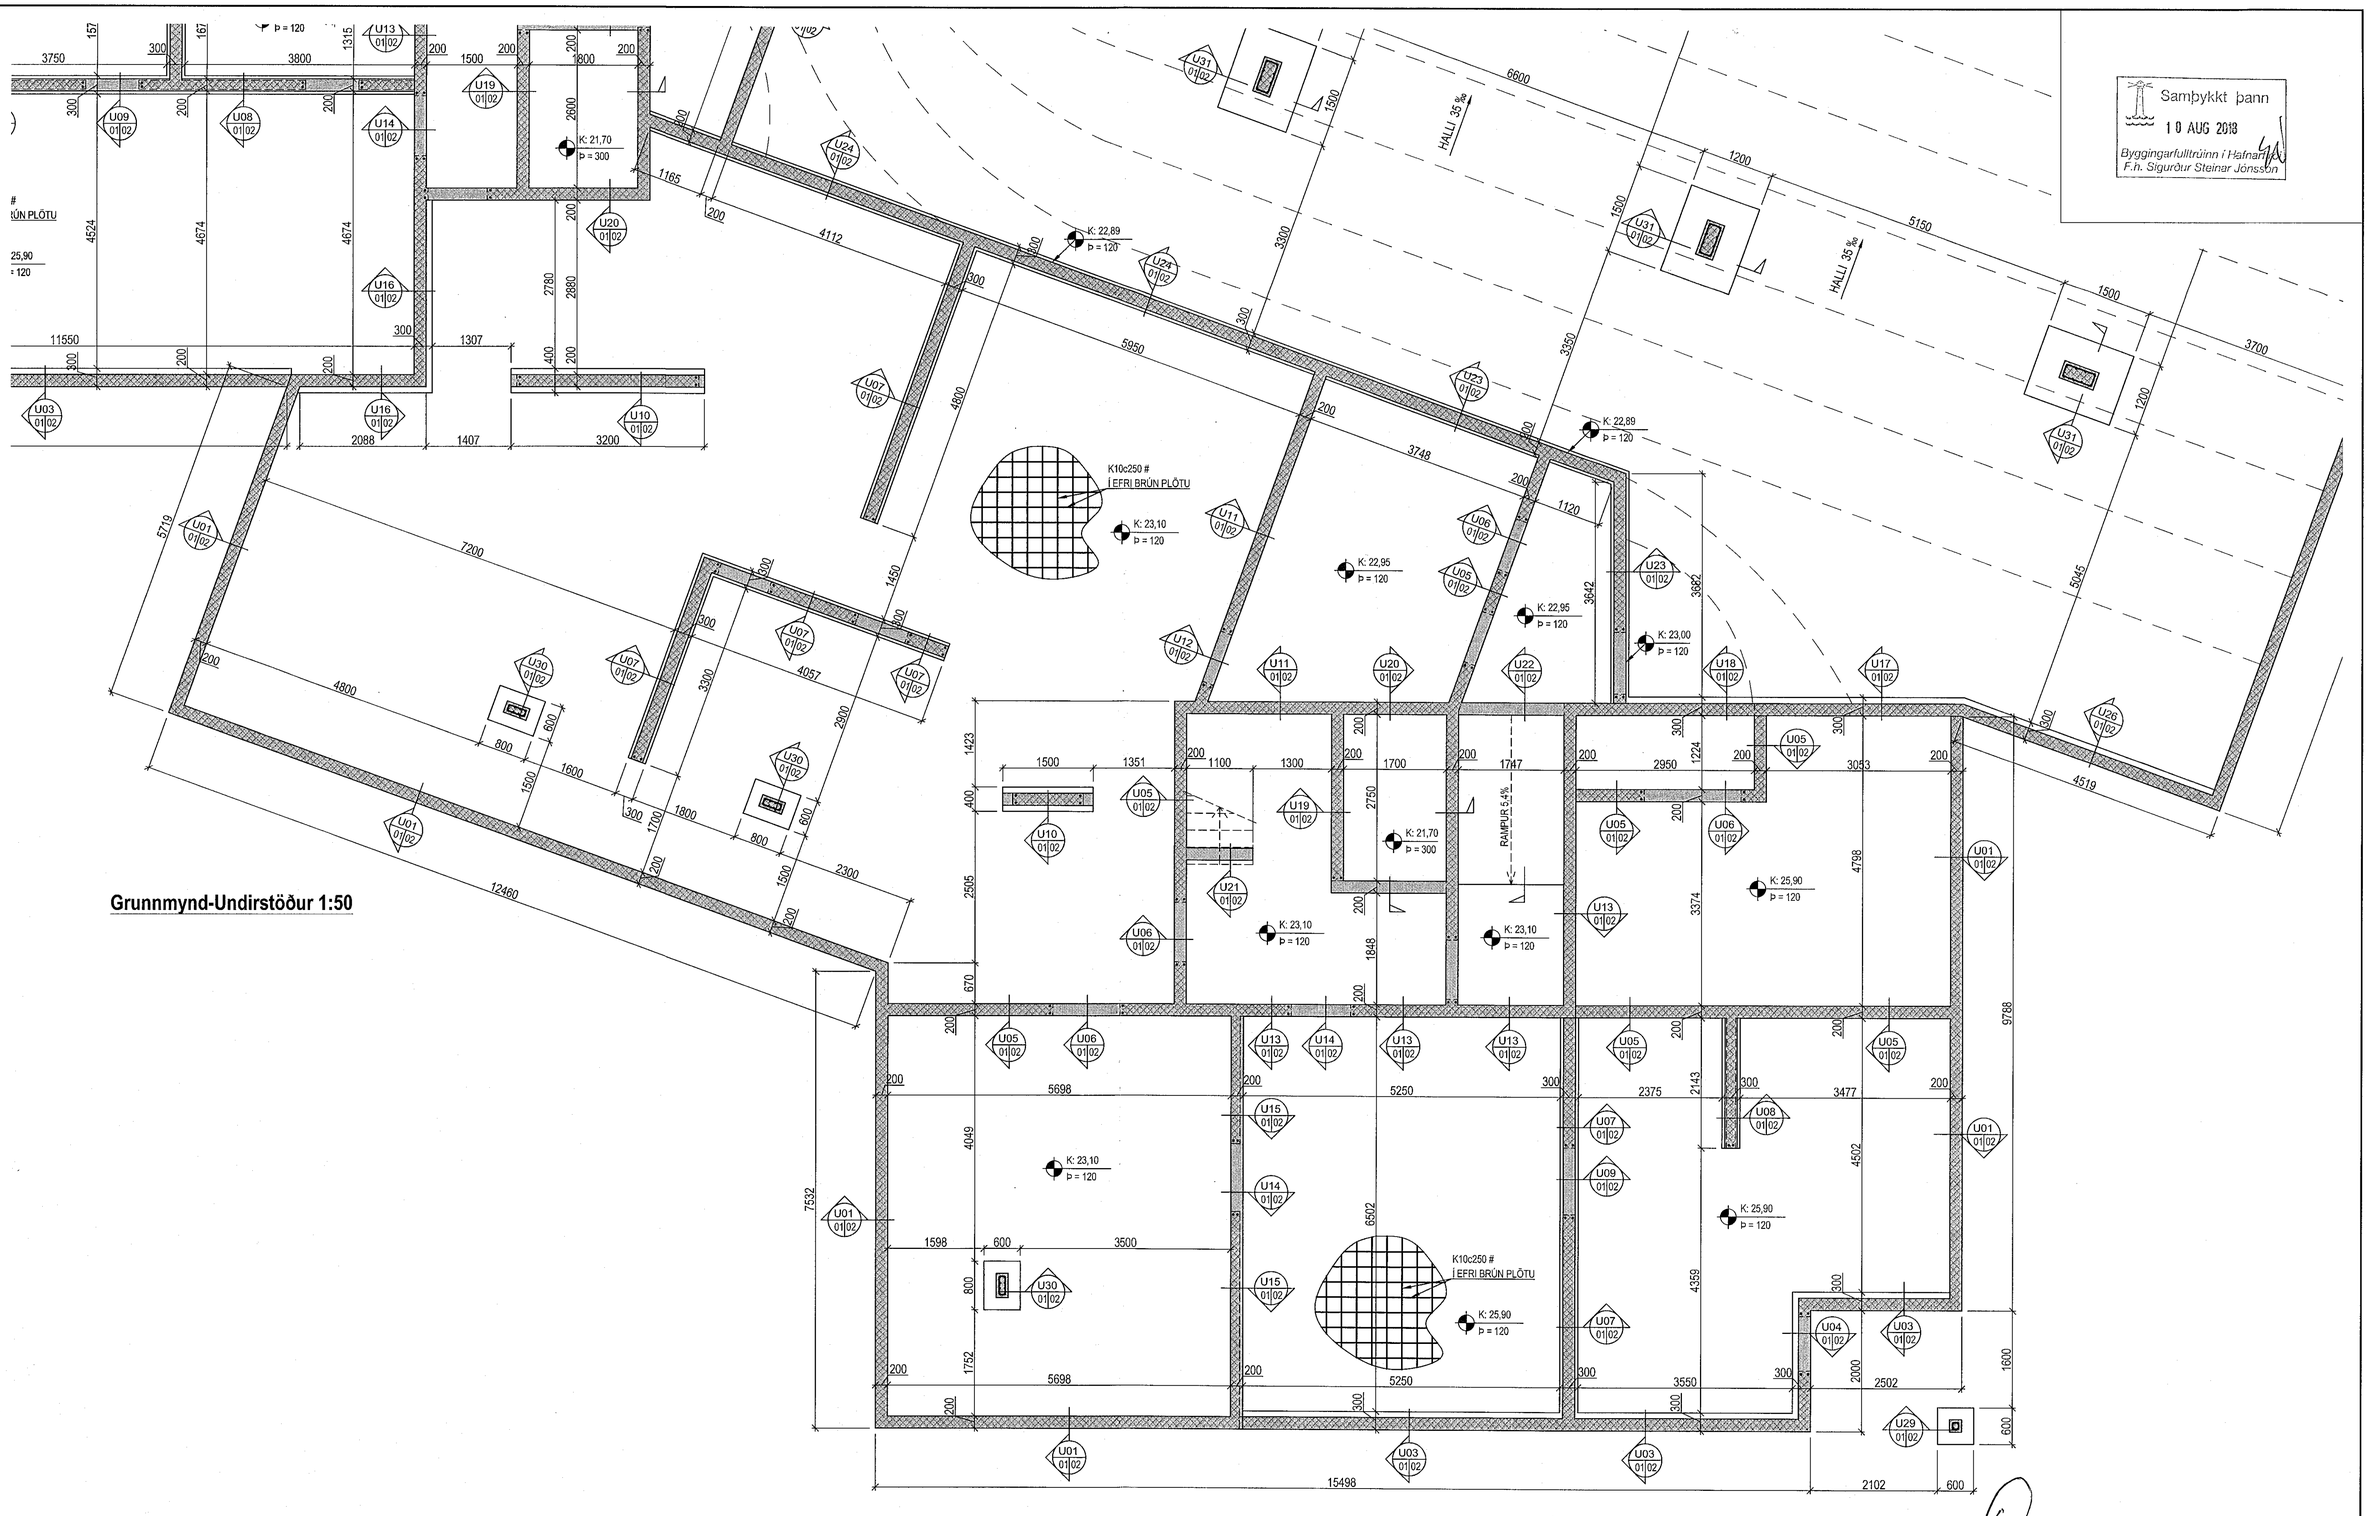

Samþykkt þann
10 AUG 2018
Byggingarfulltrúinn í Hafnarfirði
F.h. Sigurður Steinar Jónsson

1:50 1 2 3 4 5 M

Bergskarð 1, Hafnarfirði			
Burðarvirki Undirstöður Grunnmynd -			
HANNAÐ ÁB/PJ	TEIKNAÐ PJ	MKV. 1:50	VERKNR. V 17-106
SAMÞ.		SKRÁ BURÐ	TEIKN. NR. B-01-3
KENNT. Ágúst Birgisson 160557-4199		DAGS. 07.05.2018	

VÍÐSJÁ
VERKFRÆÐISTOFA FRV
TRYGGVAGATA 11. 101 REYKJAVÍK
SÍMI: 561 9040, NETFANG: vidsja@vidsja.is
www.vidsja.is