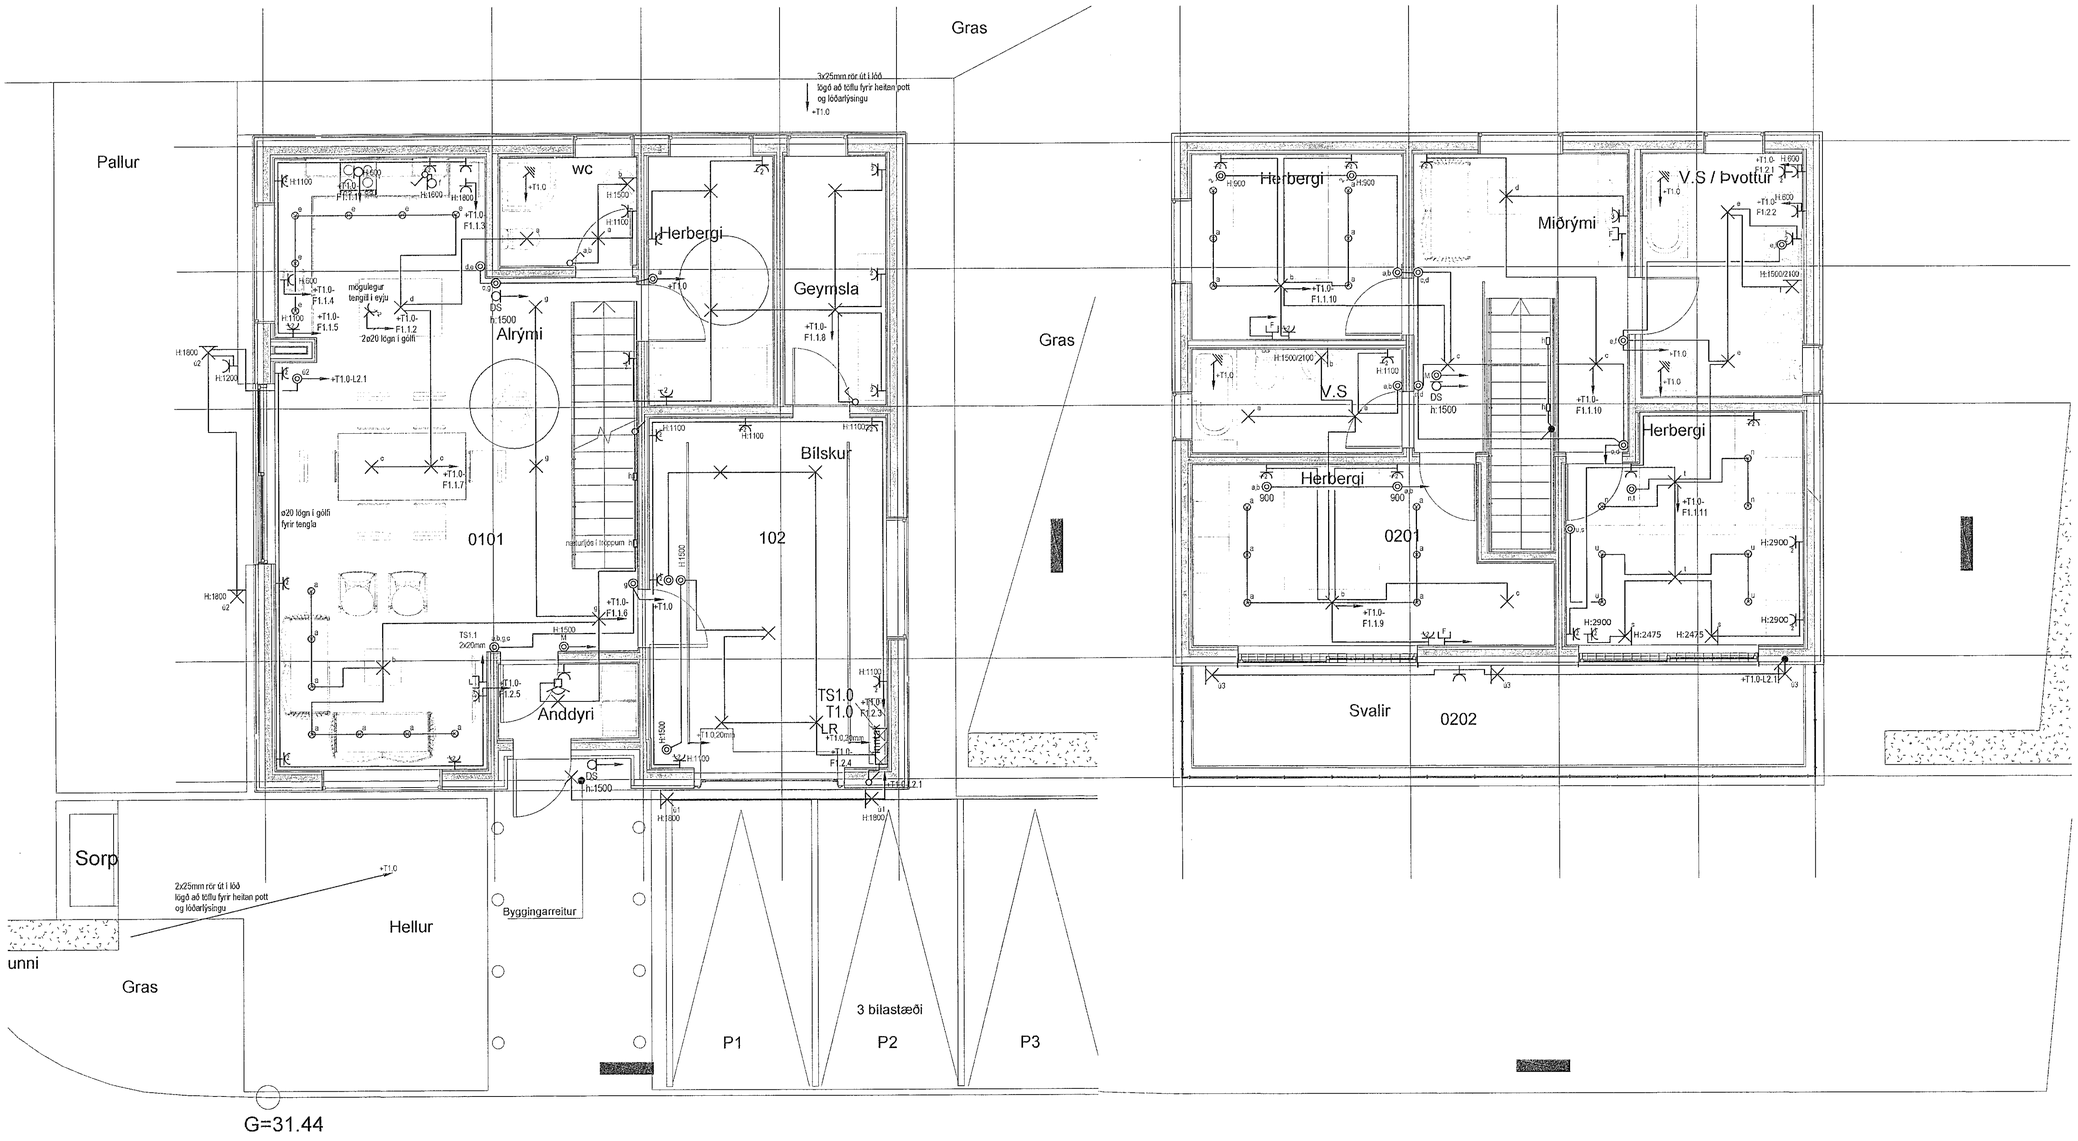

Samþykkt þann
15 NOV 2019
Byggingarfulltrúinn í Hafnarfirði
F.h. Sigurður Steinar Jónsson

ÚTG.	DAGS.	ÚTGÁFUFERILL	HANNAÐ TEIKN. YFIRF.
—	—	—	—
—	—	—	—
—	—	—	—
—	—	—	—
—	—	—	—
—	—	—	—
—	—	—	—
—	—	—	—
—	—	—	—

0 1000 2000 3000 4000 5000
M 1:50 mm

TESLA ehf
Raflagna- og lýsingarhönnun
Svanbjörn Einarsson, kt.180265-3339
698-2624, svanbjorn@teslaehf.is

Einbýlishús

Malarskarð 22
221 Hafnarfjörður

Rafkerfi
Almennar raflagnir
Grunnmyndir

TEIKNINÚMER	BLAÐSTÆRÐ	HANNAÐ:	SVE
190829.1	A1	TEIKNAÐ:	HMH
01_40_01		YFIRFARIÐ:	SVE
DAGS	MÆLIKVARÐI		ÚTGÁFA
07.10.2019	1:50		A

Hönnuður: Svanbjörn Einarsson kt.180265-3339
Hönnunarstjóri: MICHAEL B. ERICHSEN michael@urbanis 251277-2659 821-2022

T:\Verkefnamappur\2019.08.29 Malarskarð 22\4. Vinnugögn\Teikningar\01_40 Almennar raflagnir.dwg