Greinatafla bílskúr, T1.0

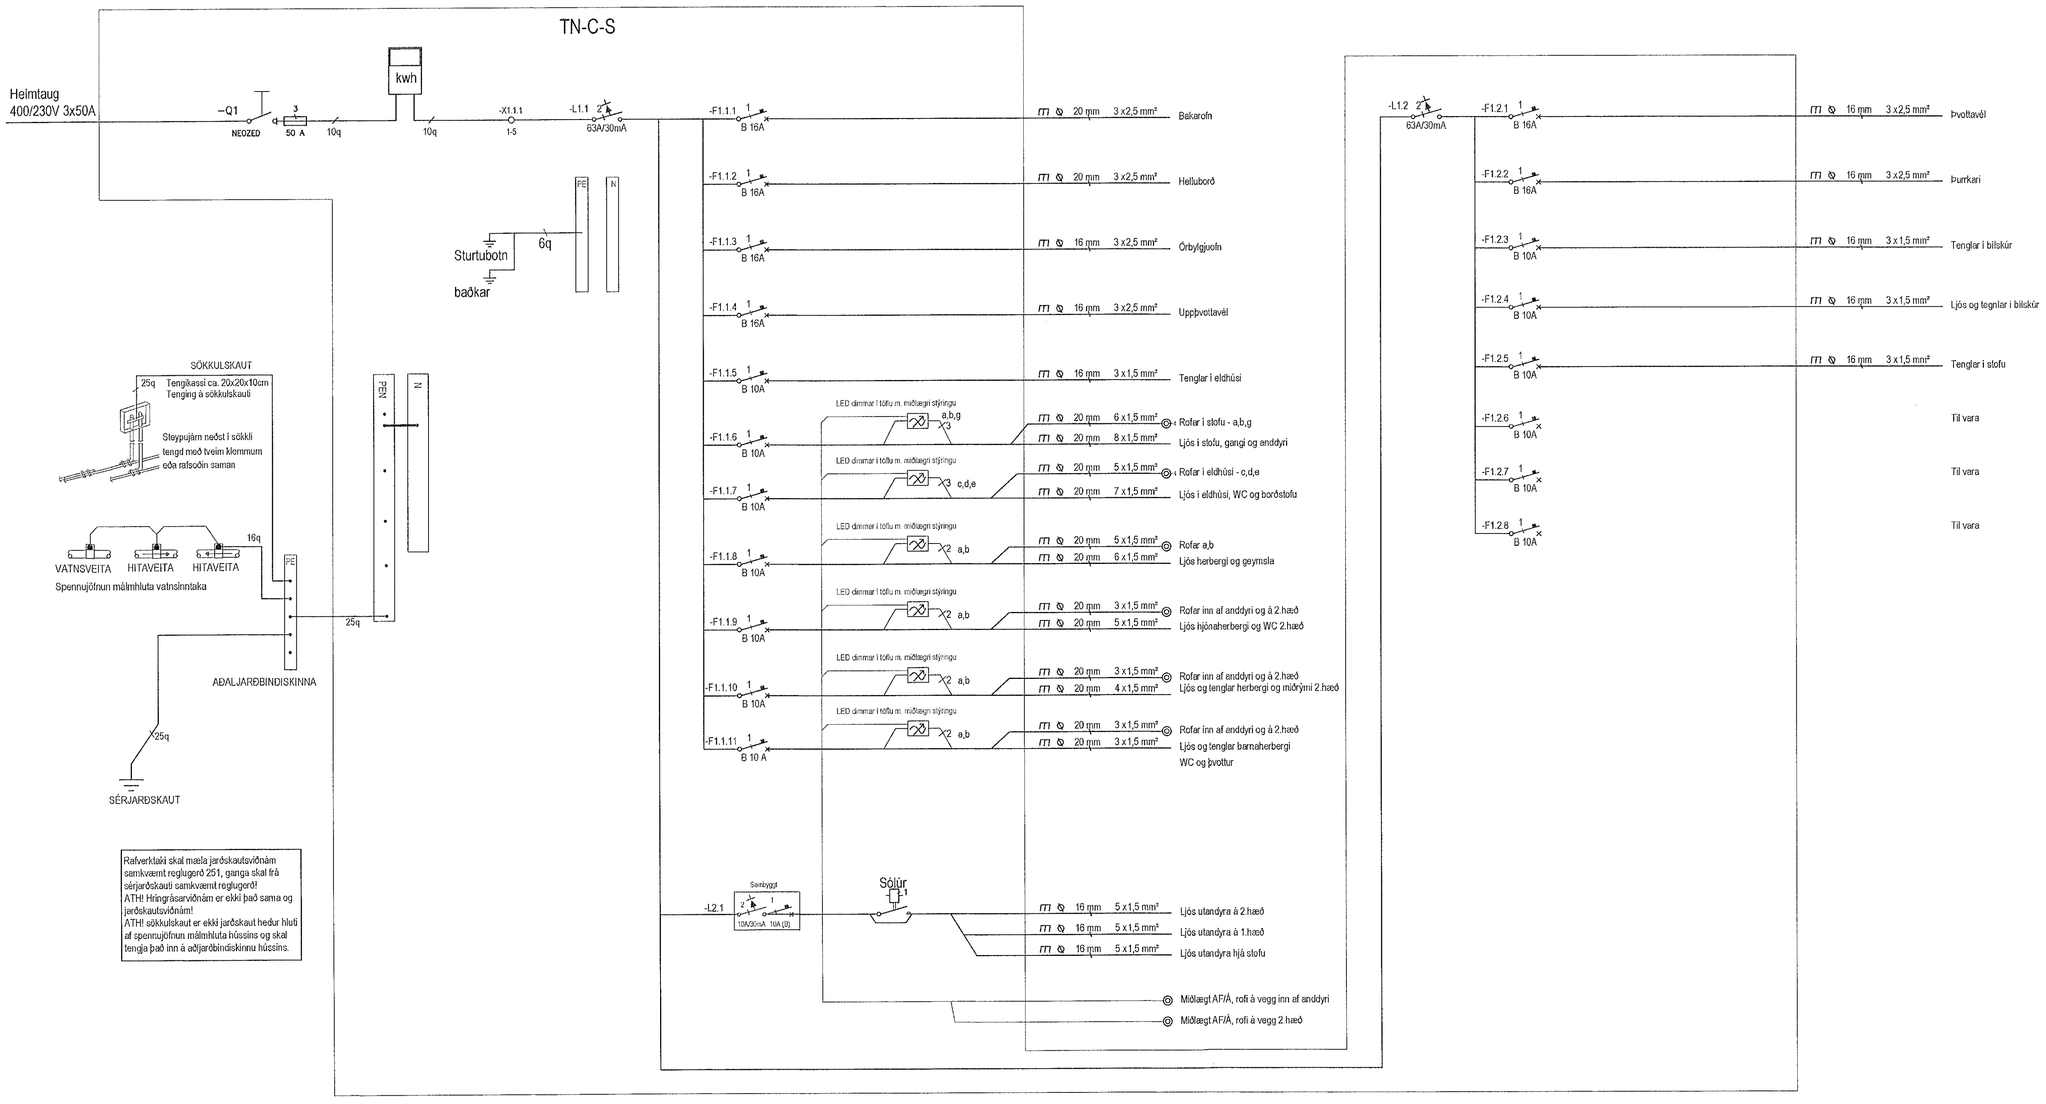

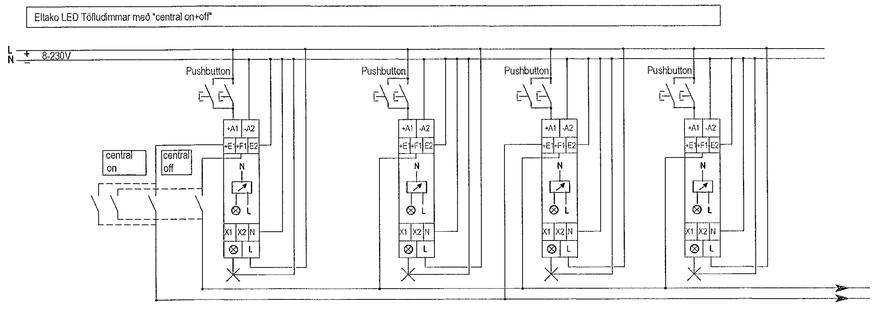

ATH! rafvirki þarf að slaufa millilínu fyrir "miðlægt af" á milli allra dimma í töflunni.
en fyrir "miðlægt á" þarf að velja hvaða dimmar eiga að vera miðlægt á.
t.d. Rofi miðlægt af/á við anddyri og á herbergisgangi

Samþykkt þann
15 NOV 2019
Byggingarfulltrúinn í Hafnarfirði
F.h. Sigurður Steinar Jónsson

ÚTG.	DAGS.	ÚTGÁFUFERILL	HANNAÐ TEIKN. YFIRF.
—	—	—	—
—	—	—	—
—	—	—	—
—	—	—	—
—	—	—	—
—	—	—	—
—	—	—	—
—	—	—	—
—	—	—	—

TESLA ehf
Raflagna- og lýsingarhönnun
Svanbjörn Einarsson, kt.180265-3339
698-2624, svanbjorn@teslaehf.is

Einbýlishús
Malarskarð 22
221 Hafnarfjörður

Rafkerfi
Einlínumynd
Aðaltafla T1.0

TEIKNINÚMER	BLAÐSTÆRÐ	HANNAÐ:	SVE
190829.1	A1	TEIKNAÐ:	HMH
01_40_02		YFIRFARIÐ:	SVE
DAGS.	MÆLIKVARÐI	ÚTGÁFA	
07.10.2019	Enginn	A	

Hönnuður: Svanbjörn Einarsson kt.180265-3339 SE
Hönnunarstjóri: MICHAEL B. ERICHSEN 251277-2659 821-2022
michael@urban.is
MBE

T:\Verkefnamöppur\2019.08.29 Malarskarð 22\4. Vinnugögn\Teikningar\01_40 Almennar raflagnir.dwg