
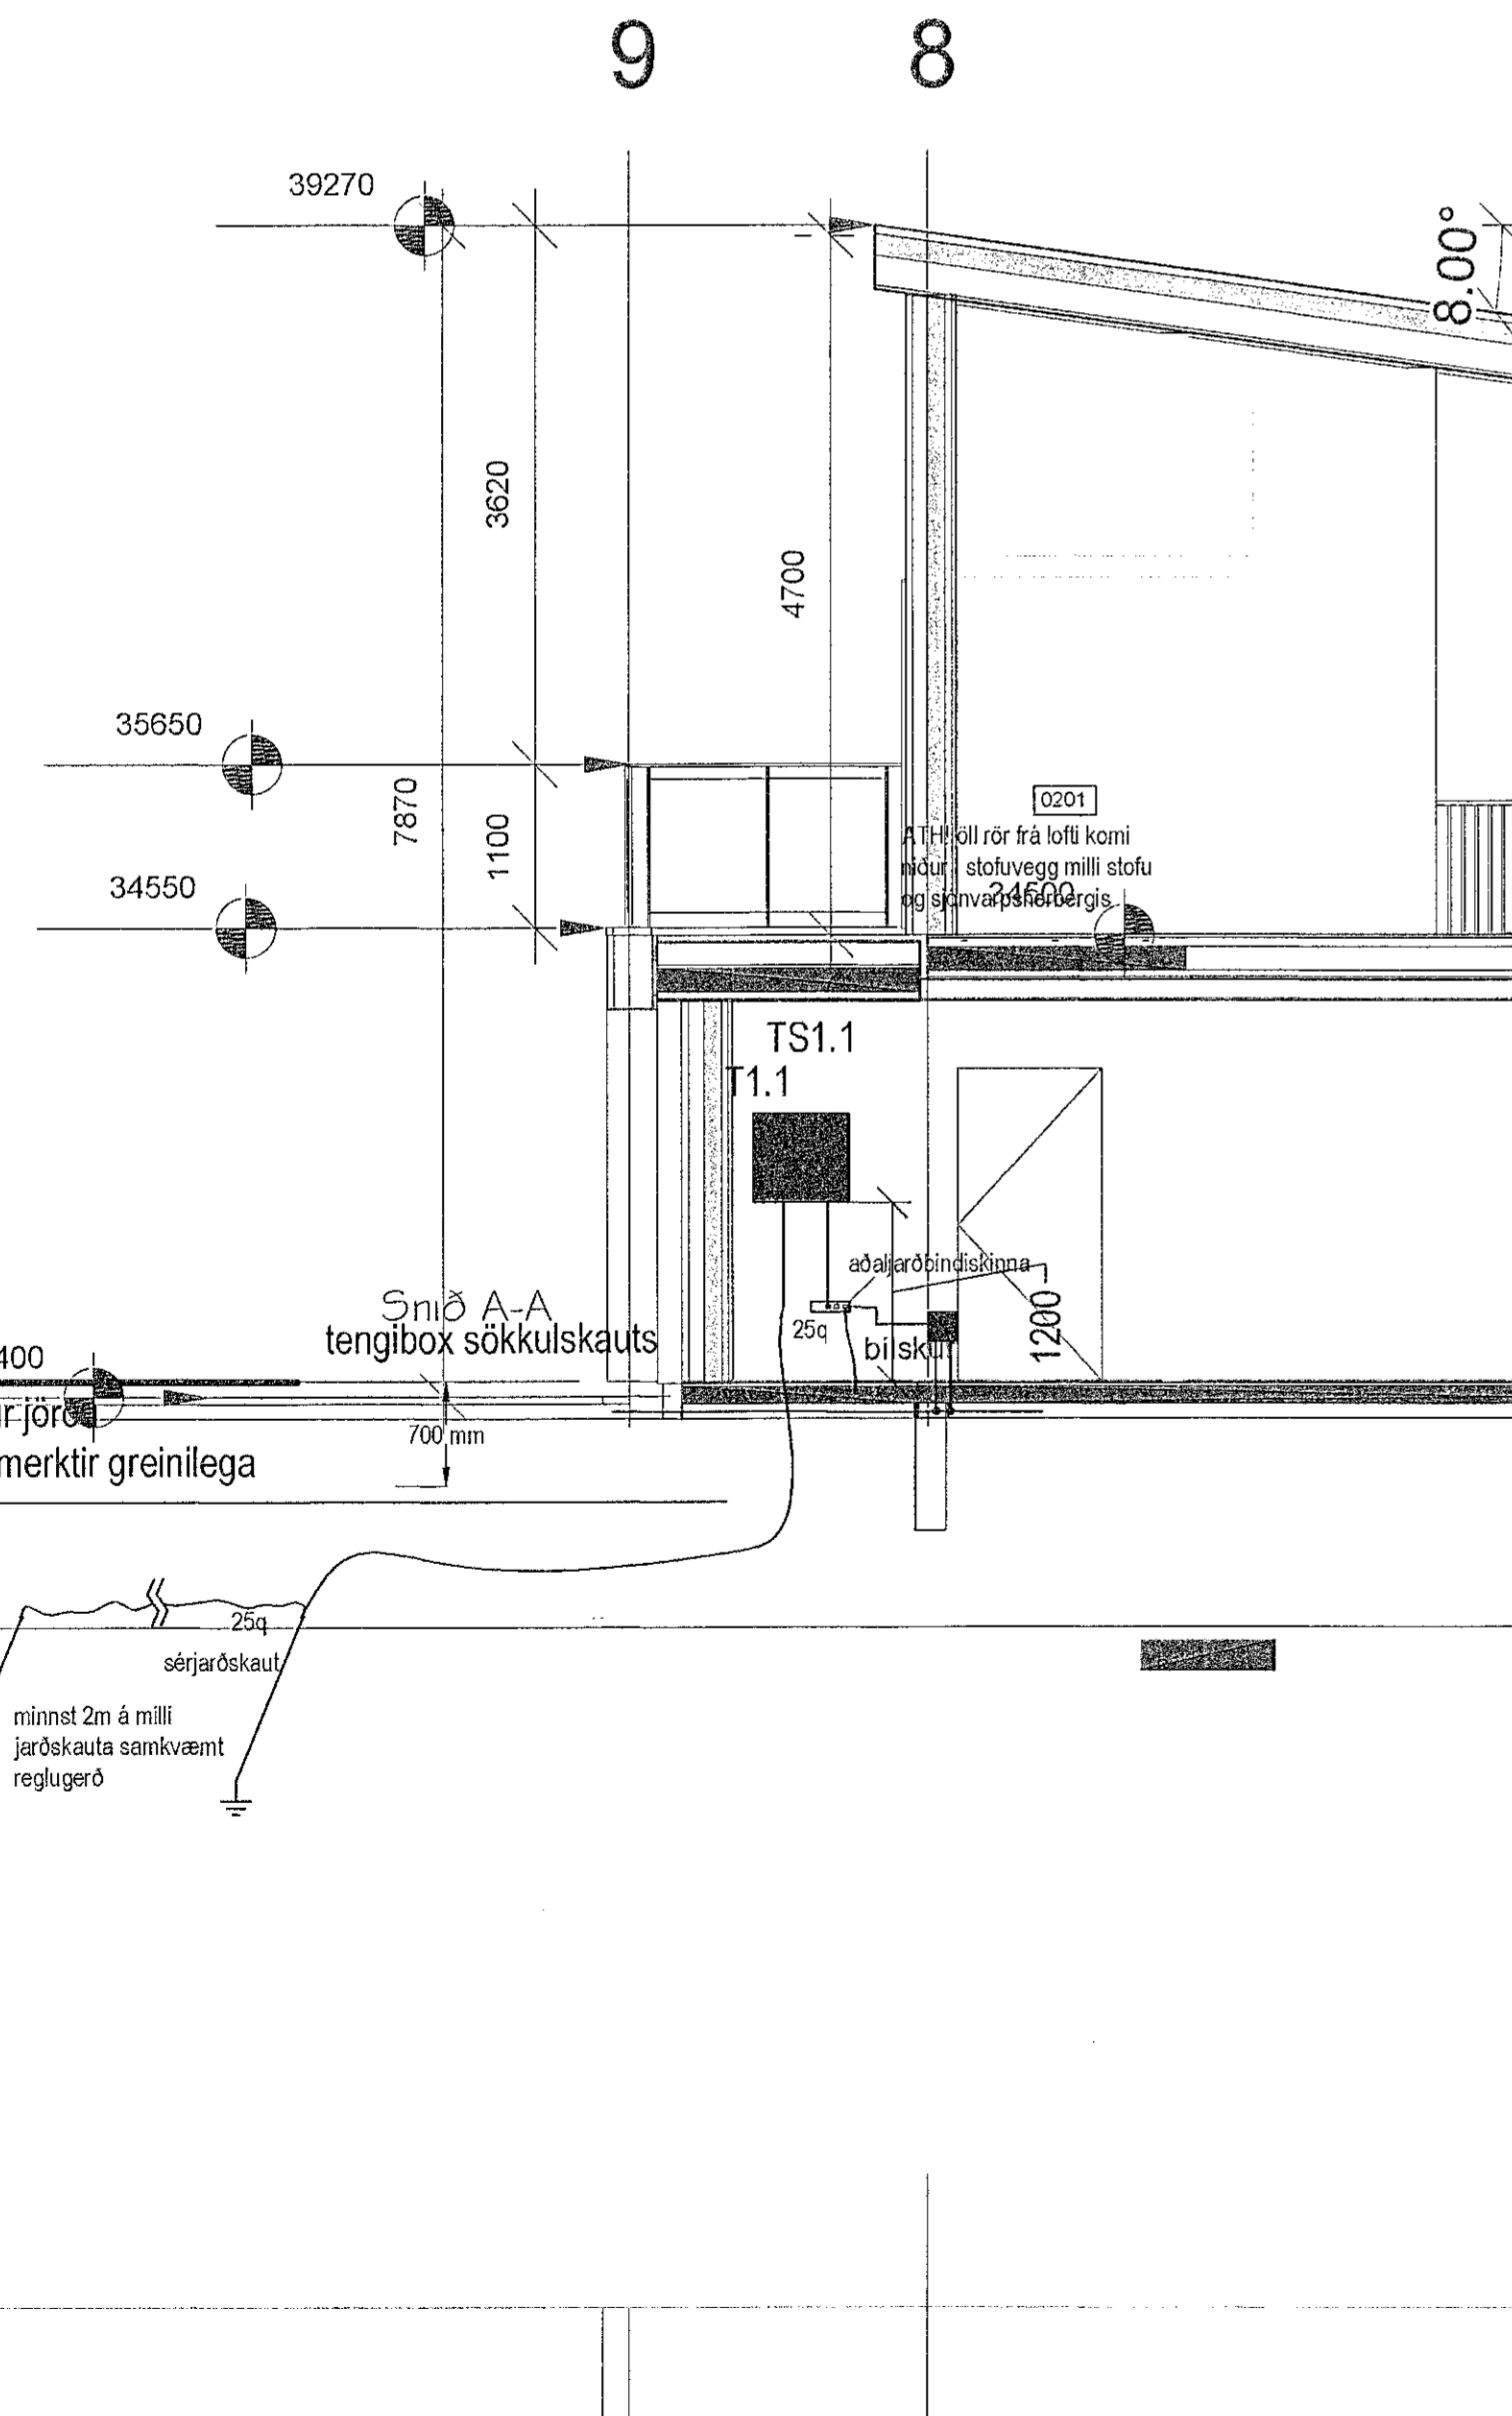


0 Afstöðumynd
1 : 500

SKÝRINGAMYNDIR AF SÖKKULSKAUTI
ERU EKKI Í MÆLIKVARÐA

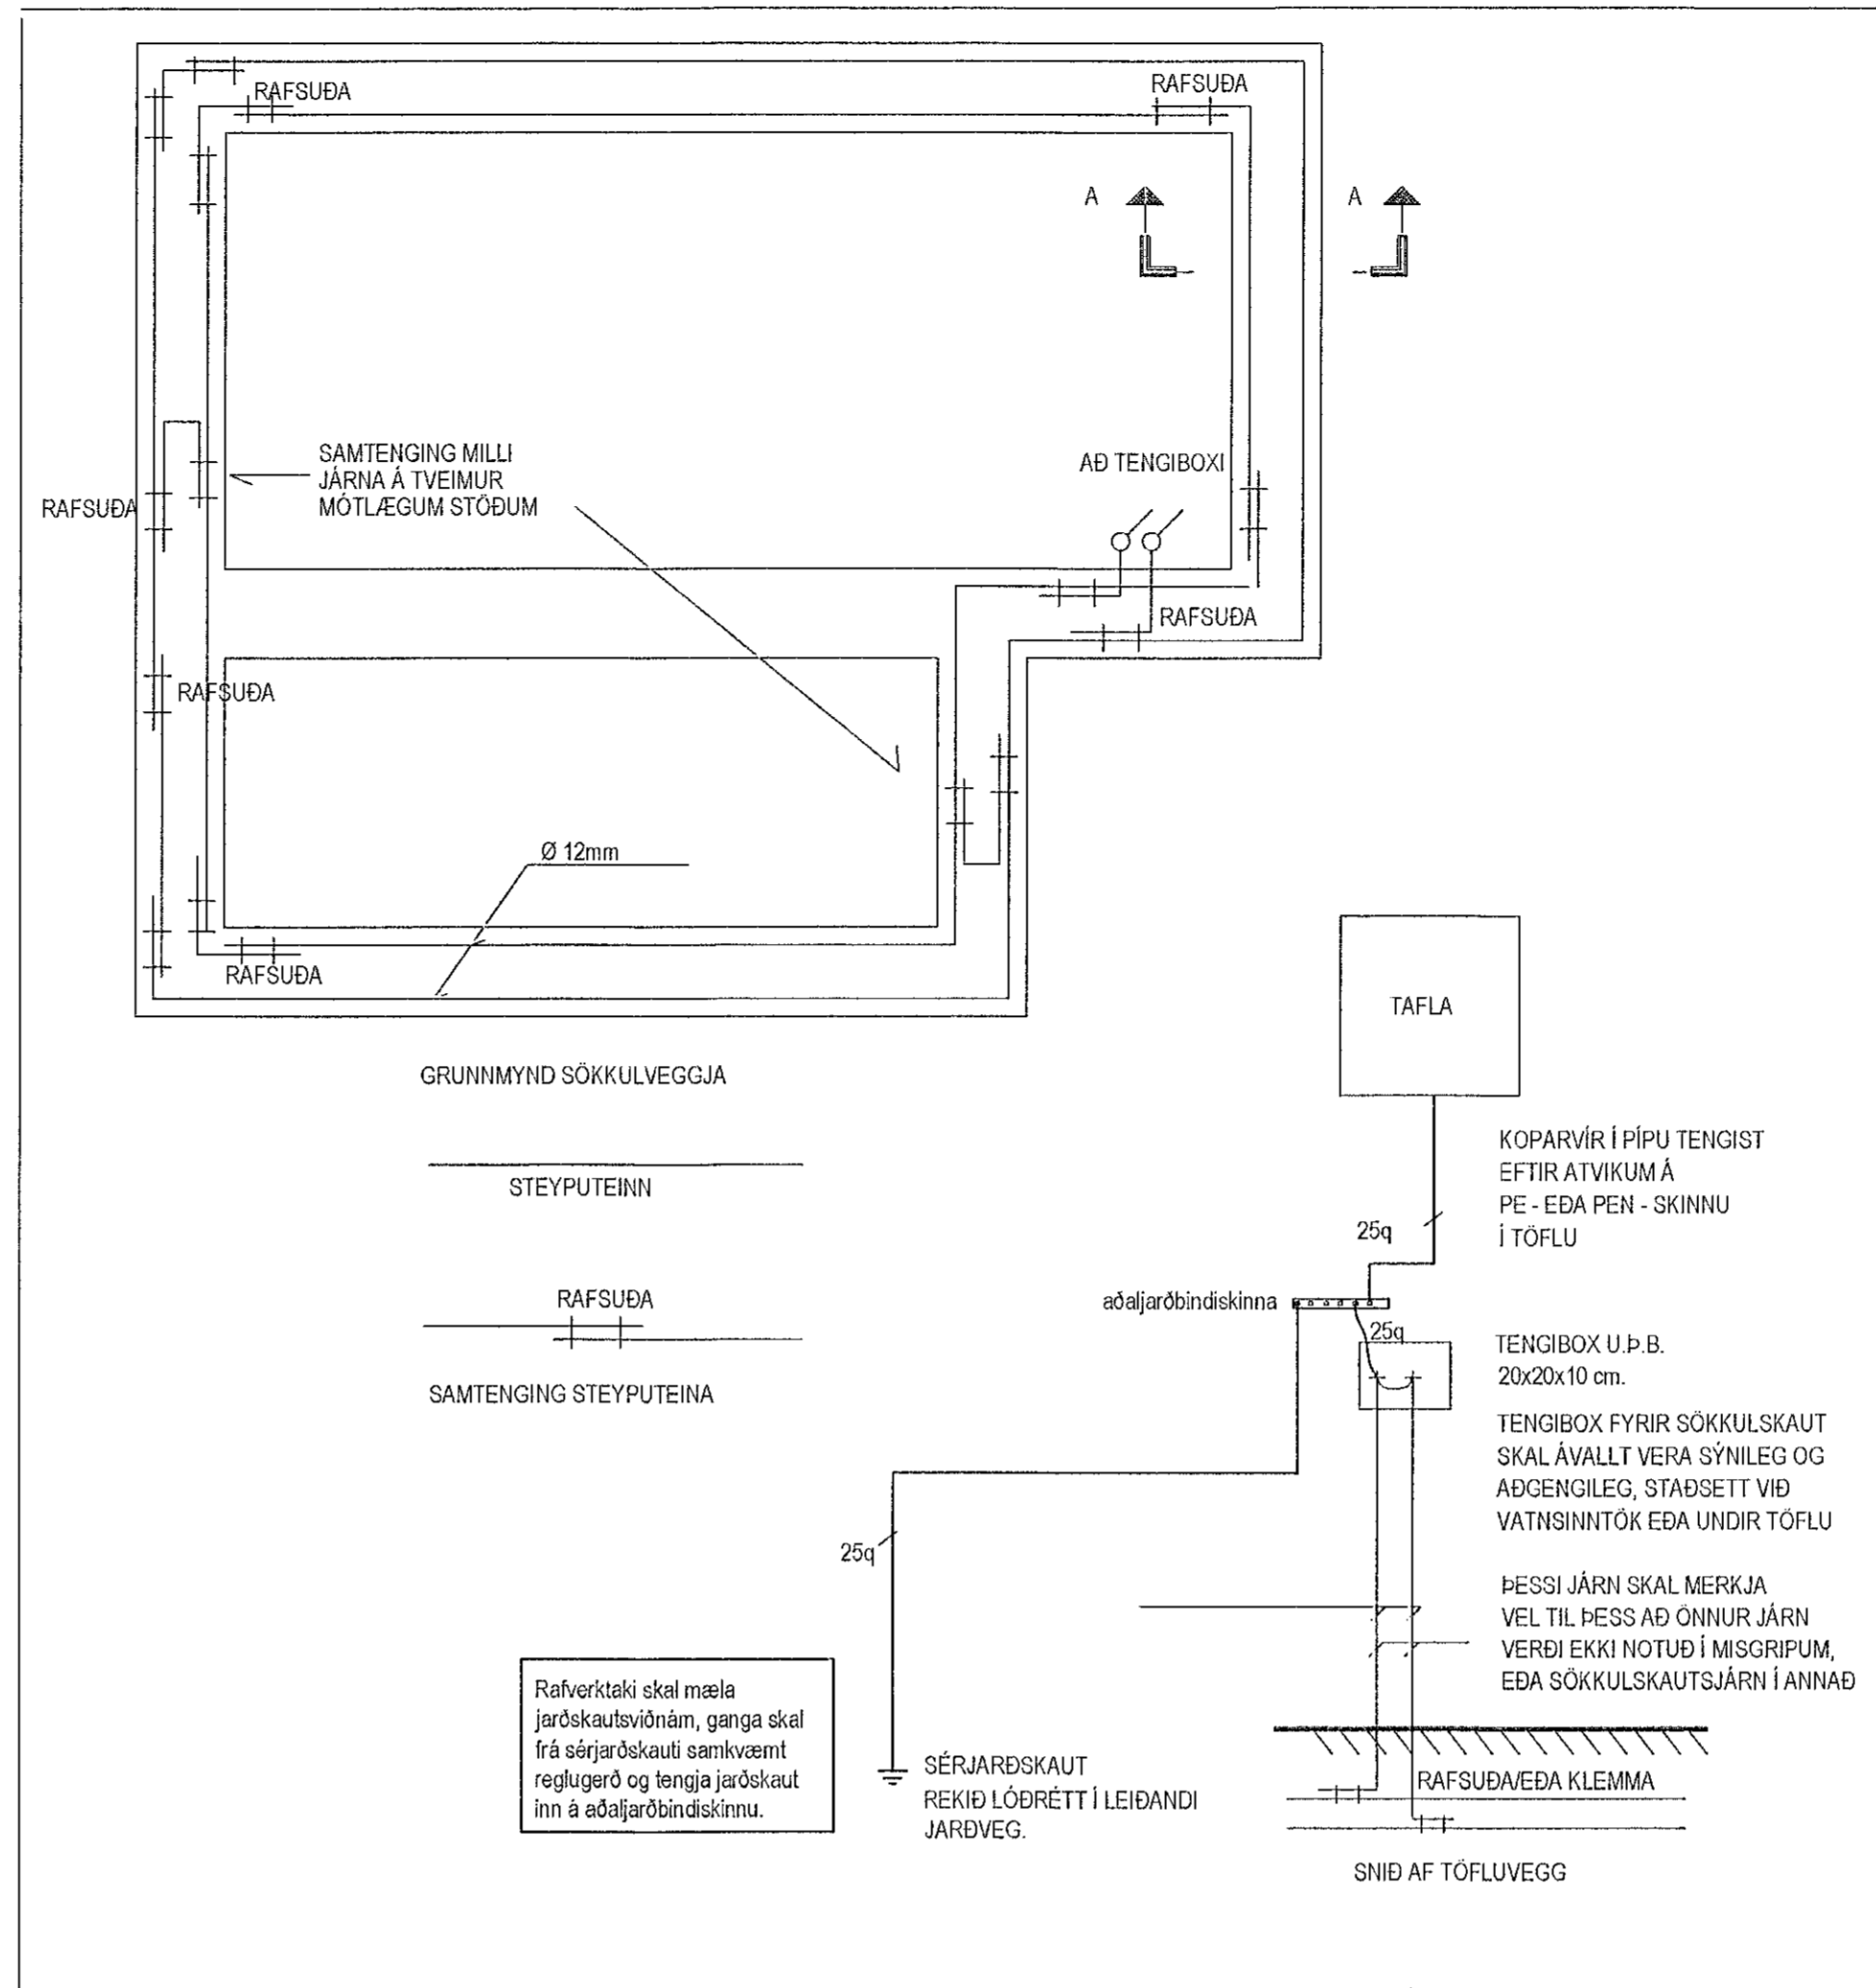

Lagnir á lóð 2x32 mm plaströr
Rör leggist að lóðarmörkum og upp úr jörðu
Ganga skal vel frá rörendum og þeir merktir greinilega
Heimtaug 3x50A
Rafveita 1x50mm
Simi 1x50+1x32 mm

Samþykkt þann
15 NOV 2019
Byggingarfulltrúinn í Hafnarfórði
F.h. Sigurður Steinar Jónsson

ÚTG.	DAGS	ÚTGAFUFRILL	HANNAÐ	TEKNI	YFIRF.
---	---	---	---	---	---
---	---	---	---	---	---
TESLA ehf
Rafagna- og lýsingarhönnun
Svanbjörn Einarsson, kt.180265-3339
698-2624, svanbjorn@teslaehf.is

Einbýlishús
Malarskárd 22
221 Hafnarfjörður

Rafkerfi
Afstöðumynd
Sökkulskaut og jarðbinding

TEKNI NÚMÉR	BLAÐSTAFERD	HANNAÐ	SVE
190829.1	A1	TEKNI M	HMH
01_40_03		YFIRFAR	SVE
DAGS	MÆLIKVARÐ	ÚTGÁFA	
07.10.2019	1:50/500	A	

Höfundur: Svanbjörn Einarsson kt. 180265-3339
Hönnunargestir: MICHAEL B. GRICHSEN 251277-2659
michael@urban.is 821-2622
NBE